




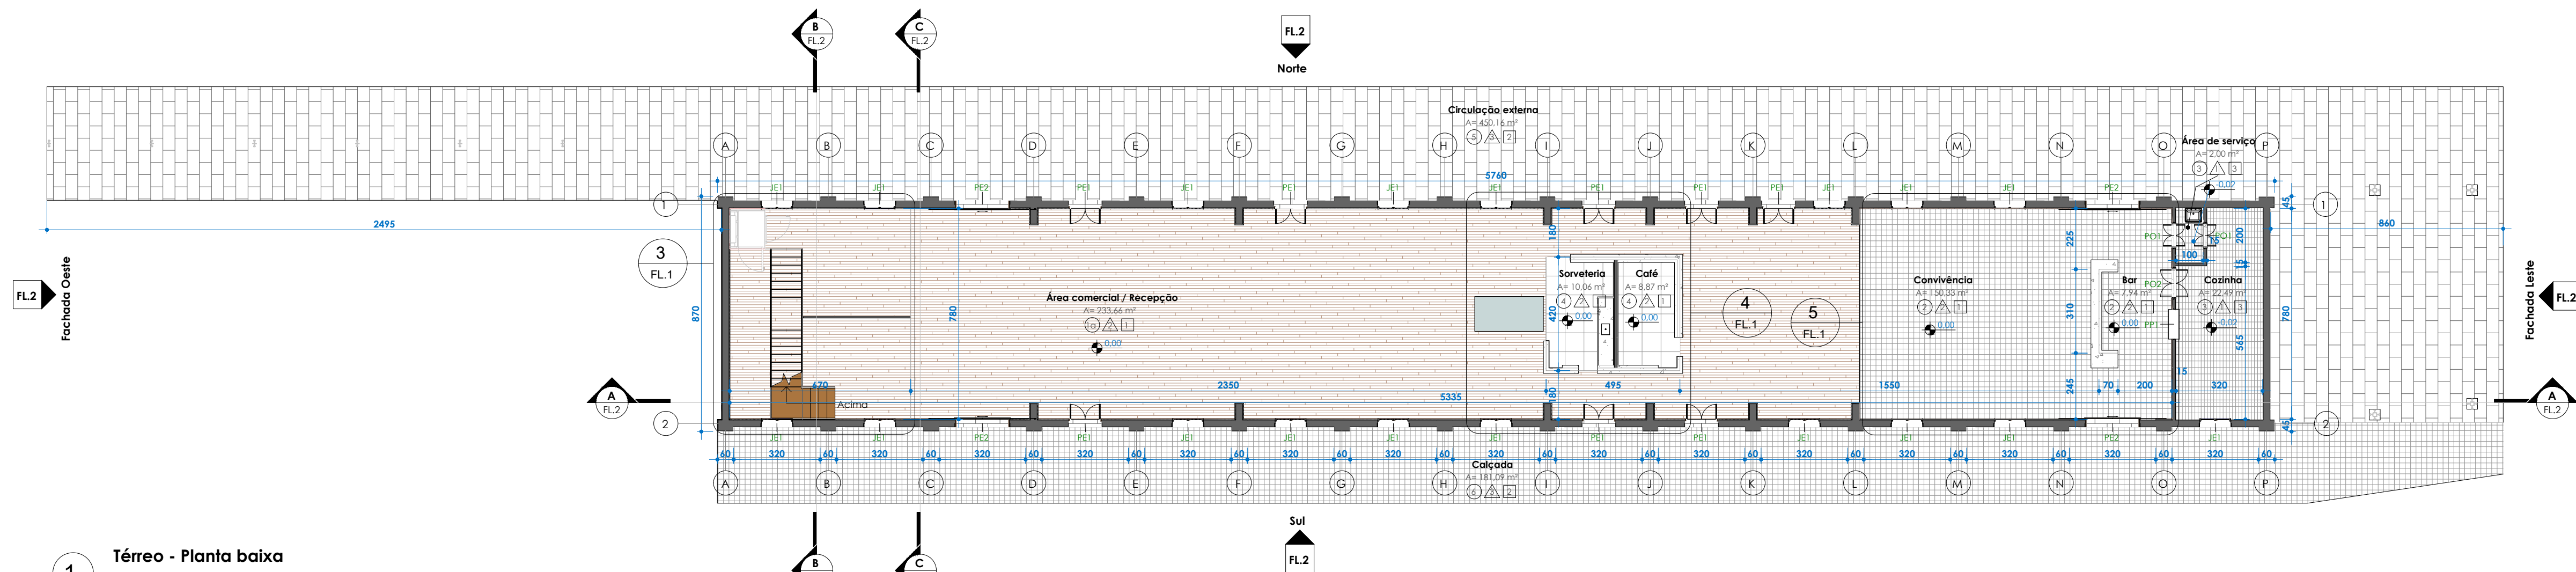

1 Térreo - Planta baixa
1 : 150

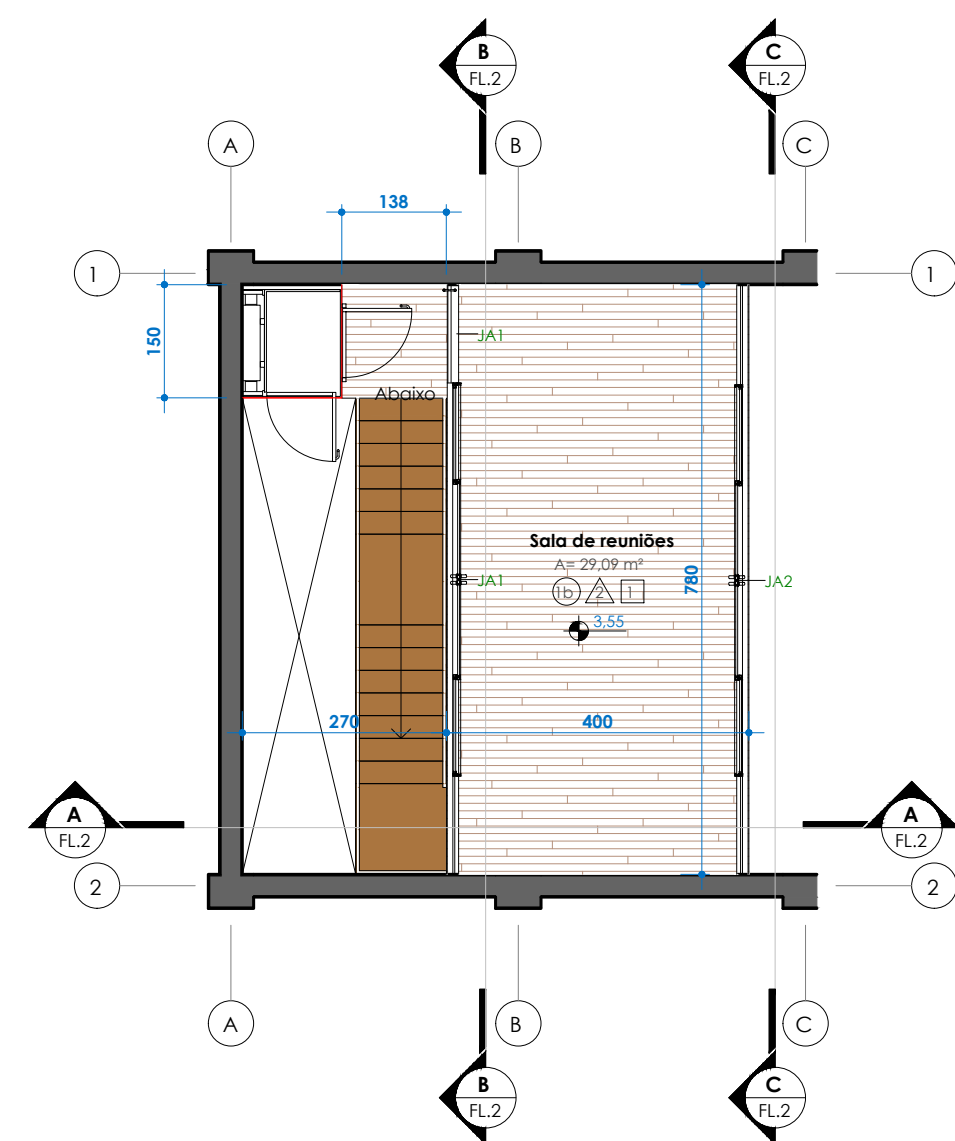

2 Mezanino - Planta baixa
1 : 100

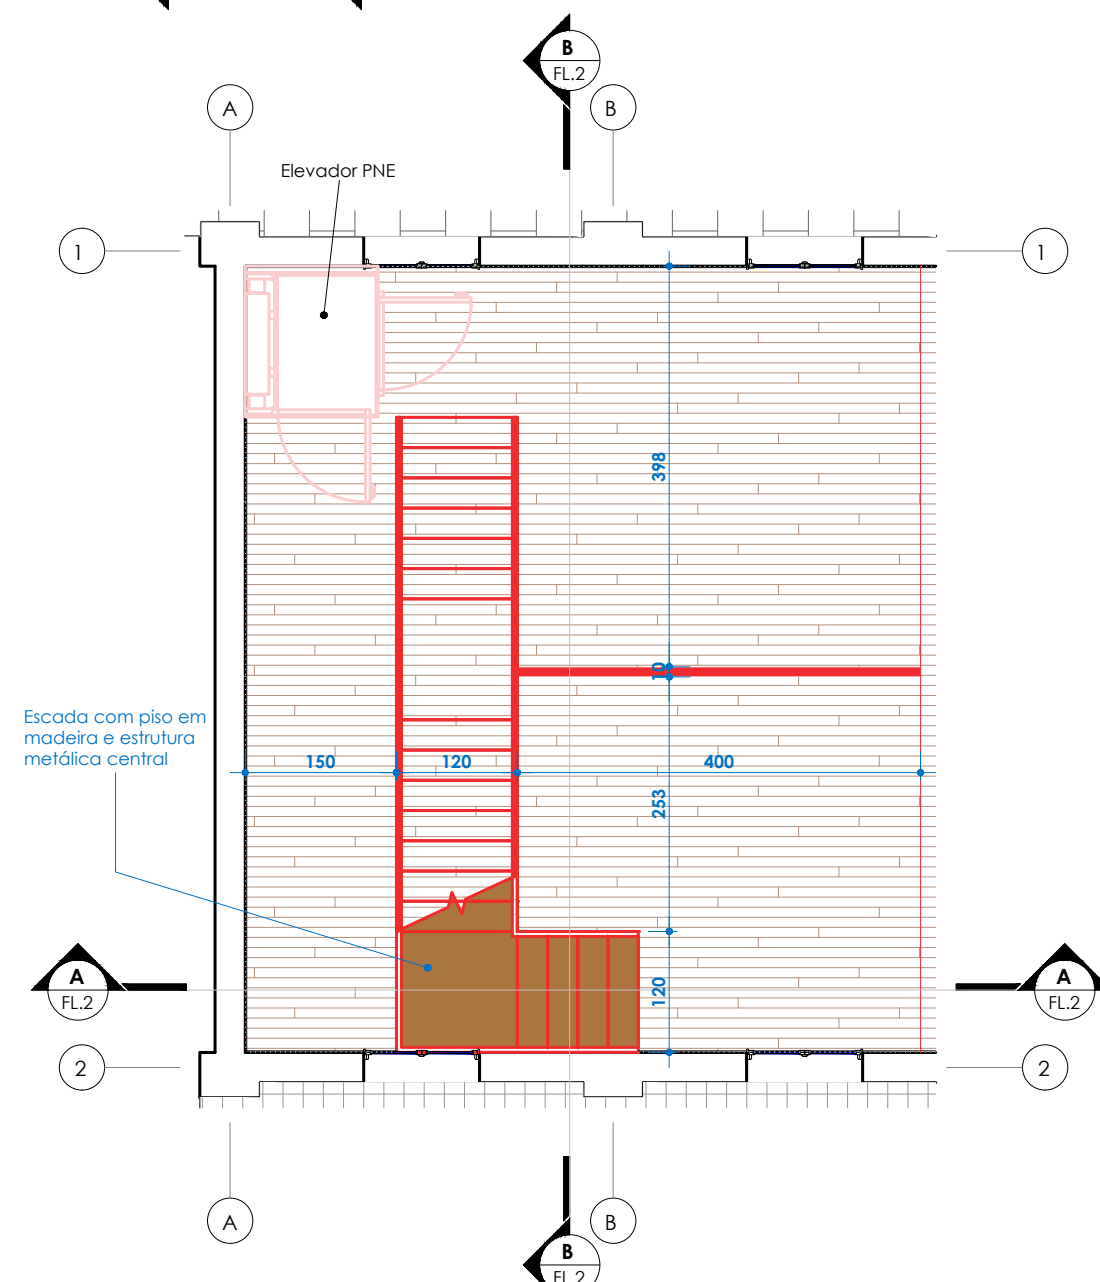

3 Detalhe escada
1 : 75

PISO	
Legenda	Acabamento
1a	Assobalho em madeira existente - Necessário fixar e aplicar sínteco
1b	Assobalho em madeira novo - A executar
2	Ladrilho hidráulico decorado 20x20cm. A definir com arquiteto
3	Piso cerâmico linha Gresit Ind. - Cinza claro lat (cód. 8120), 11,6x24cm/9mm. Marca: Gali
4	Porcelanato aveludado Daltas Cement 70x70cm. Marca: Delta ou similar. Assentado sobre estrutura para piso elevado.
5	Pedra arenito basalto existente restaurada
6	Ladrilho hidráulico externo 20x20cm


PAREDES	
Legenda	Acabamento
1	Revestimento cerâmico branco aveludado, Diamante Branco, 33,5x59cm. Marca: Bione ou similar, assentado até o forro
2	Massa corrida + pintura acrílica semibrilho, cor branca. Marca: Suvini ou similar
3a	Restauração de tijolinho a vista, pintura em tinta acrílica semibrilho, cor branca. Marca: Suvini ou similar, sobre seladora acrílica
3b	Barrado: Cimentado liso desempenado, pintado com tinta acrílica semibrilho, cor marrom. Marca: Suvini ou similar, sobre seladora acrílica
3c	Restaurar molduras existentes sobre portas e janelas

TETO/FORRO	
Legenda	Acabamento
1	Forro de madeira inclinada com acabamento em verniz
2	Tratamento da estrutura da telhada e das telhas
3	Forro de gesso acartonado monolítico, com acabamento em massa corrida PVA + pintura latex PVA fosca, cor branca. Marca: Suvini ou similar


Tabela de portas				
Legenda	Tipo	Largura	Altura	Qtd
PE1	Porta dupla de giro existente. Restaurar e revitalizar a madeira na cor natural e envernizar.	120,00	255,00	8
PE2	Porta dupla de correr existente. Restaurar e revitalizar a madeira na cor natural e envernizar.	200,00	315,00	4
PO1	Porta vai-e-vem, 2 folhas em aço inox	94,00	217,00	2
PO2	Porta vai-e-vem, 2 folhas em aço inox, modelo com visor	114,00	217,00	1

Tabela de janelas				
Legenda	Tipo	Largura	Altura	Peitoris
JA1	Instalação em esquadria de alumínio e vidro, sendo guarda corpo fixo + janelas de correr em 5 painéis, com 2 fixos + porta de correr (ver det. no corte B)	520,00	129,83	
JA2	Instalação em esquadria de alumínio e vidro, sendo guarda corpo fixo + janelas de correr em 6 painéis, com 2 fixos (ver det. no corte C)	517,56	129,83	
JE1	Janelas existentes. Restaurar e revitalizar as madeiras na cor natural e envernizar.	115,00	215,00	91,44
PP1	Passo prato em aço inox	110,00	110,00	80,00

LEGENDA CORES	
	Demolir
	Construir

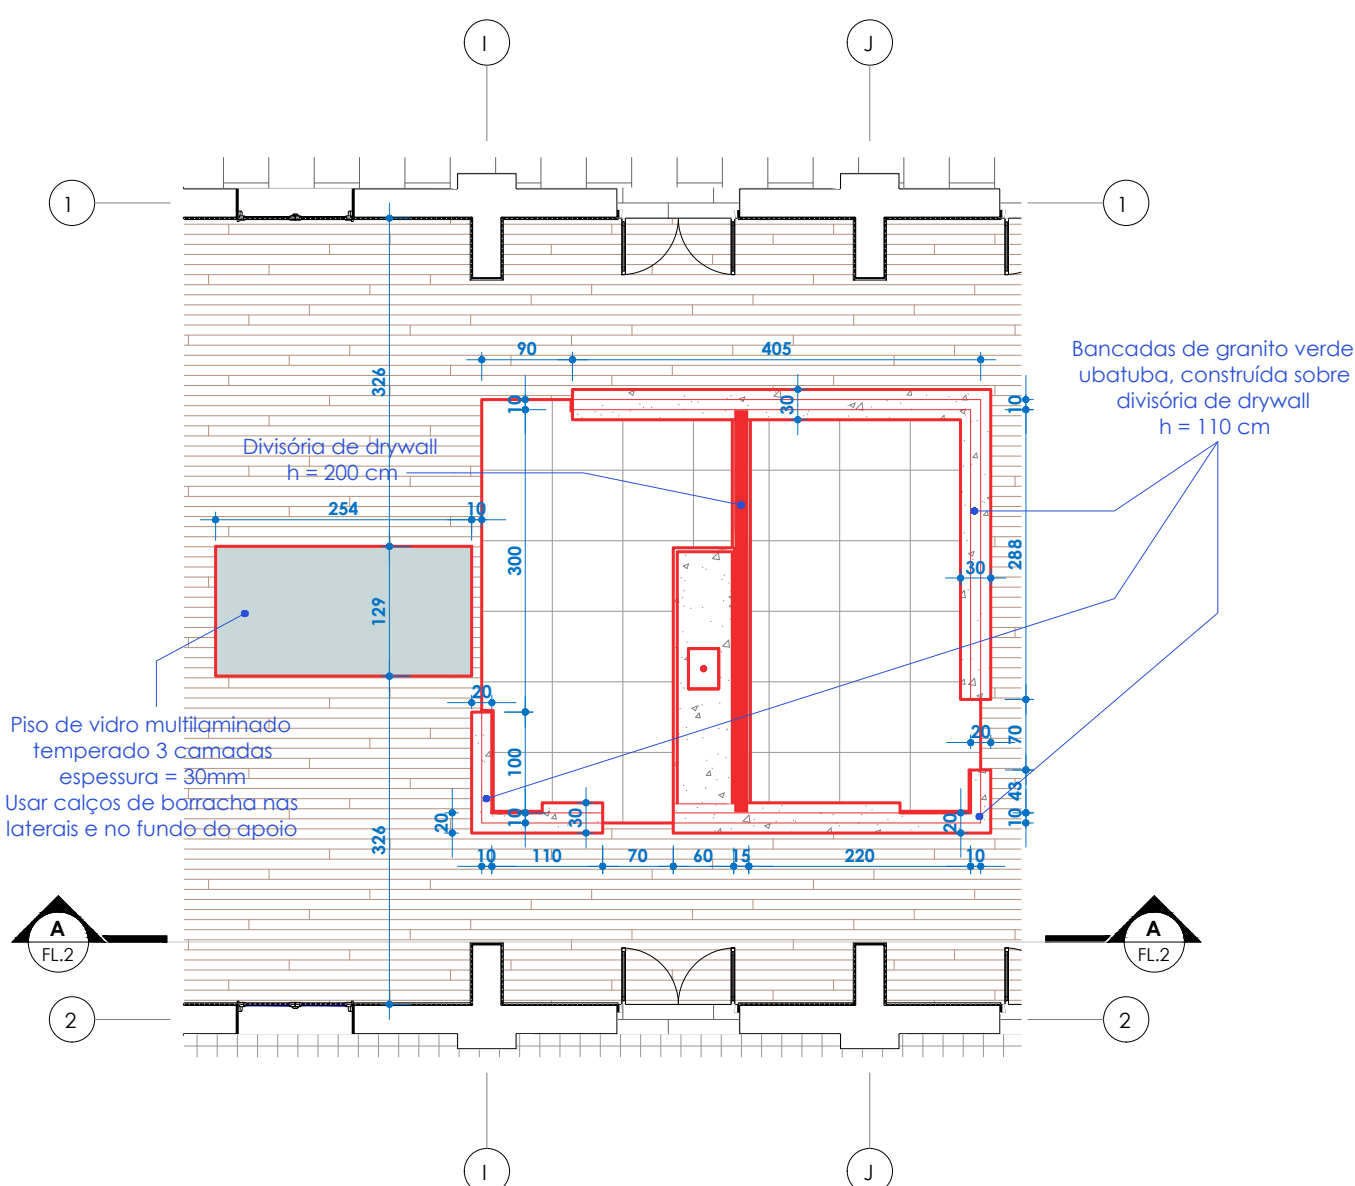

4 Detalhe sorveteria/café
1 : 75

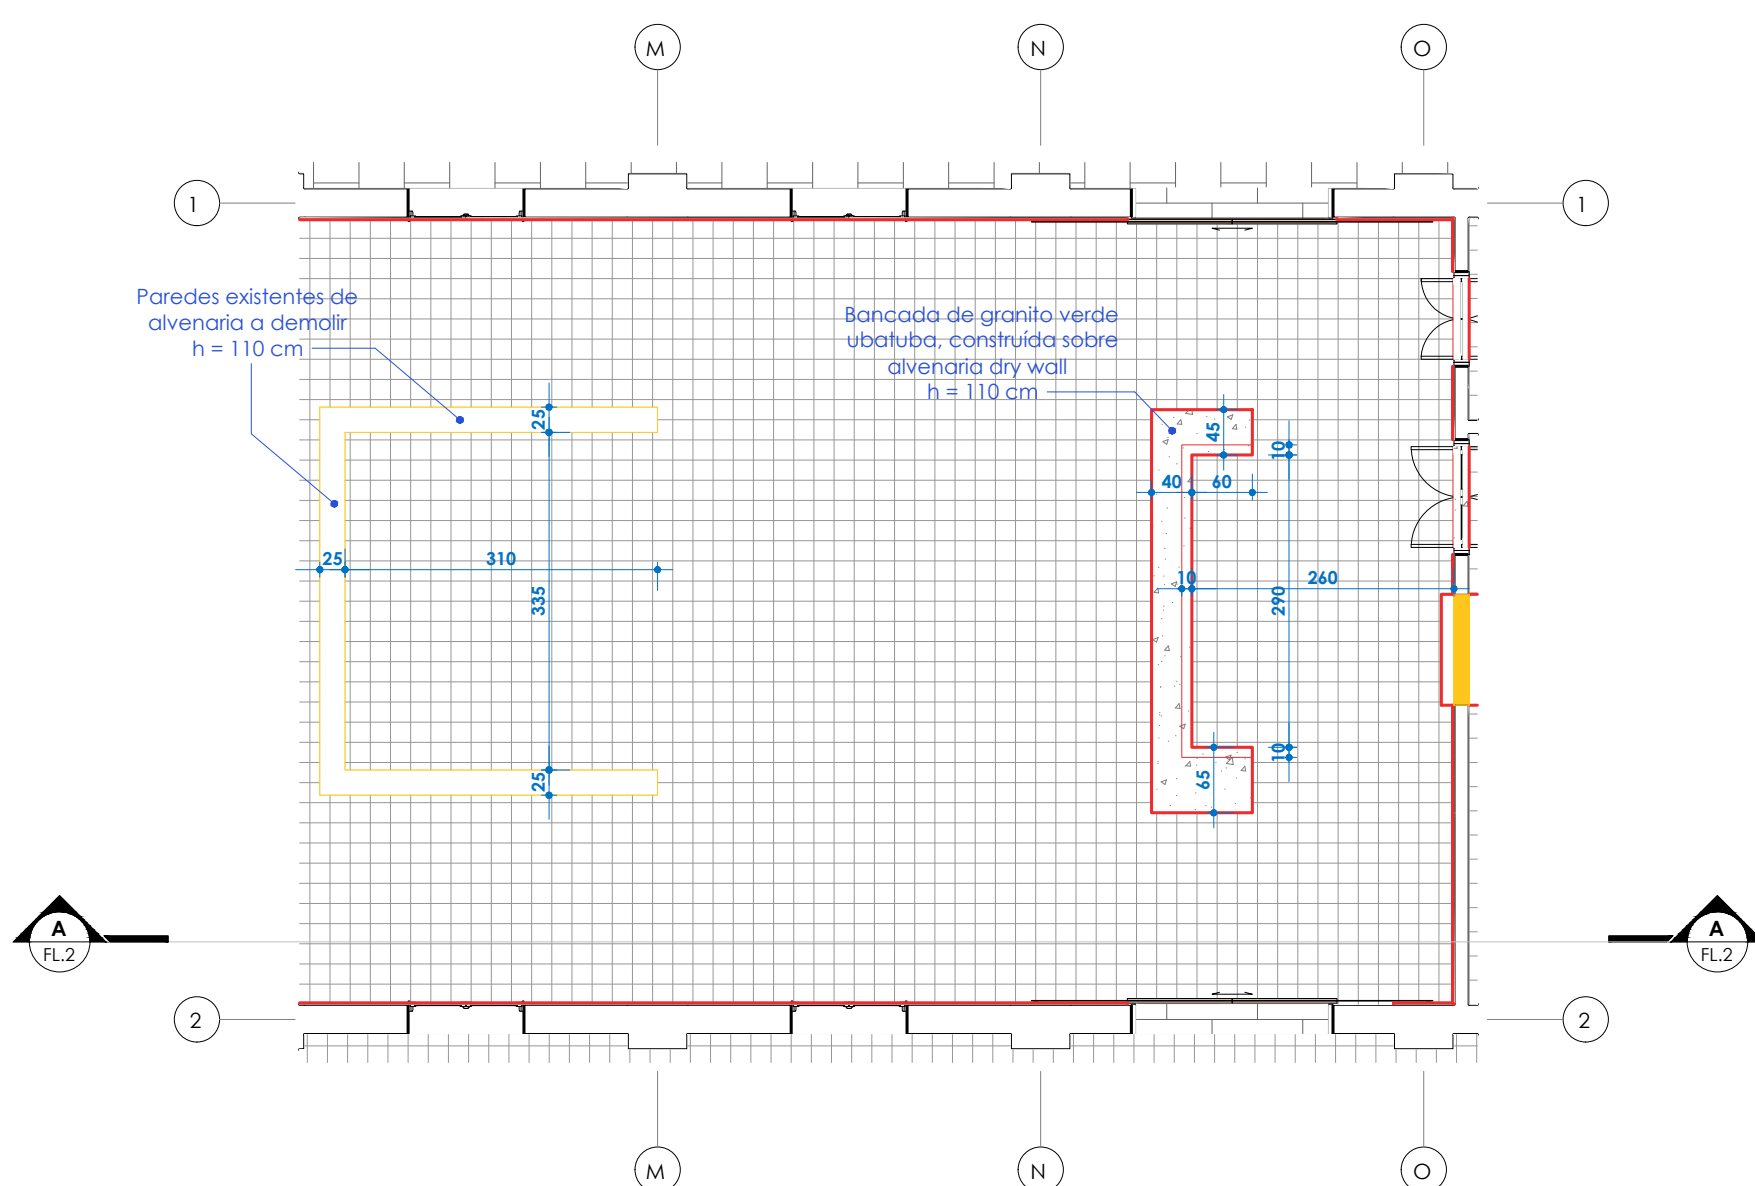

5 Detalhe bar
1 : 75

QUADRO DE ÁREAS

Quadro de Resumo Levantamento	
Quantitativo	m²
Pav Térreo	442,85
Pav Mezanino	30,81
Total Construído	473,66

REVISÃO	DESCRIÇÃO	TIPO	ELABORADO	VERIFICADO	DATA
00	EMISSÃO INICIAL	EXE	PEDRO	ARRIVALDO	07/03/2025

TIPOS DE EMISSÃO	ATP - ANTEPROJETO BSC - BÁSICO EXE - EXECUTIVO	APV - APROVADO PCT - P/ CONSTRUÇÃO ASB - "AS BUILT"	CNC - CANCELADO
------------------	--	---	-----------------

ELABORAÇÃO:
ABC SOLUÇÕES LTDA.
TEL.: (34) 99776-7922
EMAIL: abc.solucoes.br@gmail.com

REALIZAÇÃO:
MUNICÍPIO DE CRAVINHOS
RUA TRIDENTES, 263
CENTRO
CRAVINHOS - SP
CEP.: 14.140-000

PROJETO ARQUITETÔNICO

RUA BONFIM, S/N - ANTIGA ESTÇÃO FERROVIÁRIA DE CRAVINHOS
VILA CLÁUDIA - CRAVINHOS - SÃO PAULO

PROJETO ARQUITETÔNICO

AUTORIA DO PROJETO:	CONTRATANTE DO PROJETO:
PEDRO PAULO VAZ DOS SANTOS Engenheiro Civil CREA: SP - 372.192 M202023570140	MUNICÍPIO DE CRAVINHOS CNPJ: 45.228.319/0001-07

DATA: MARÇO/2025	ESCALA: INDICADA	CÓDIGO: PRJ-ARQ
---------------------	---------------------	--------------------

TÍTULO DOS DESENHOS: PLANTA BAIXA TÉRREO, MEZANINO, DETALHES, LEGENDAS E TABELAS	PRINCHA: 01/02
---	-------------------

DIREITOS AUTORAIS RESERVADOS: PROIBIDO REPRODUÇÃO, DIVULGAÇÃO OU ALTERAÇÃO SEM ORDEM EXPRESSA DO AUTOR. | TÍTULO DOS DESENHOS: CRV-PR02-ARQ-REV00.dwg