




MAPA DE AMBIENTES		
Nº	DESCRIÇÃO DO LOCAL	METRAGEM
A1	JARDIM- ANEXO	12,60
A2	BANCOS- ANEXO	67,27
A3	DECK- ANEXO	268,05
A4	RAMPAS- ANEXO	87,03
A5	ÁREA DE SERVIÇO- ANEXO	4,21
A6	VESTIÁRIO- ANEXO	9,79
A7	COZINHA- ANEXO	12,49
A8	DEPÓSITO	10,41
A9	BANHEIRO FEMININO	22,02
A10	BANHEIRO MASCULINO	23,93
A11	ESPELHO D'ÁGUA	63,50
A12	TERRAÇO- ANEXO	135,71
A13	JARDIM TERRAÇO- ANEXO	18,07
A14	ÁREA TÉC. TERRAÇO- ANEXO	30,15
A15	CASCATA- ANEXO	20,86
E1	ESTACÃO- JARDIM	218,54
E2	PÁTIO- ESTACÃO	503,19

MAPA DE AMBIENTES		
Nº	DESCRIÇÃO DO LOCAL	METRAGEM
E3	PRACA- ESTACÃO	389,40
E4	ÁREA DE ESPERA- ESTACÃO	52,26
E5	SALAÇO PRINCIPAL- ESTACÃO	156,78
E6	ÁREA DE DESCANSO- ESTACÃO	25,74
E7	COZINHA- ESTACÃO	33,93
E8	SALAÇO DE ATENDIMENTO- ESTACÃO	33,96
E9	ÁREA DE ALIMENTAÇÃO- ESTACÃO	117,78
E10	DM- ESTACÃO	1,94
E11	MESANINO- ESTACÃO	32,97
P1	JARDIM- PLAYGROUND	197,93
P2	PLAYGROUND	202,08
P3	PÁTIO- PLAYGROUND	129,38
P4	DECK- PLAYGROUND	72,25
P5	VIAÇÃO ARTIGO	53,67
U1	CAÇADA GERAL	410,88
U2	JATOS D'ÁGUA	36,04
U3	FONTE EXISTENTE	16,00

LEG.	DESCRIÇÃO	QUANT.	REFERÊNCIA	TIPO DE FABRICAÇÃO	LINK DO SITE
	BANCOS- COR MISTO ÂMBAR COM MOSTARDA	02	-	NO LOCAL- REVESTIMENTO FORNECIDO PELA CASA ETÉ	REVESTIMENTO: CONTATO CLEIDE (+55 16 99221-7897)
	BANCOS- COR ÂMBAR	10	-	NO LOCAL- REVESTIMENTO FORNECIDO PELA CASA ETÉ	REVESTIMENTO: CONTATO CLEIDE (+55 16 99221-7897)
	MESAS FIXAS	02	-	NO LOCAL	X
	GUARDA-CORPO/ CORRIMÃO	APROX. 150 M. LINEARES		PERMETAL (REDONDO 2,4 mm EC 5,0 mm)	https://permetal.com.br/chapas
	GRADIL	APROX. 160 M. LINEARES		PERMETAL (REDONDO 45,0 mm EC 68,30 mm)	https://permetal.com.br/chapas
	JATOS D'ÁGUA	12	-	FASHIONFISH	https://fashionfish.com.br/
	BEBEDOR	03	-	-	X
	MESA E BANCO CASTELO SC (C)	03		MY CITY LIVING SPACES	https://contato.mycitydobrasil.co (EM CASO DE DÚVIDA CONTATAR ARQUITETA(O) RESPONSÁVEL)
	ESPRIGUIÇADEIRA BOJON WC (R)	02			
	BANCO CASTELO SA (D)	03			
	BANCO CASTELO BREAK S (B)	02			
	MESA E BANCO ZOID SA (A)	03			
	LIXEIRA- MIANE W	10 (1-PAPEL + 1-PLÁSTICO PARA CADA LOCAL)			
	BICICLETÁRIO- RICCIO C	01		RUBBER BRASIL	https://rubberbrasil.com.br/ (EM CASO DE DÚVIDA CONTATAR ARQUITETA(O) RESPONSÁVEL)
	PAINEL DE INF. ARCADE SOLO	02			
	MESA ROGER (F) VERMELHAS	06			
	CADEIRA NINA (G)	18			
	CAMA ELÁSTICA BOX (1M)	01		CORES- BRINQUEDOS E PISO	https://rubberbrasil.com.br/ (EM CASO DE DÚVIDA CONTATAR ARQUITETA(O) RESPONSÁVEL)
	CARROSSEL MULTISPINNER	01			
	BARRA EQUILÍBRIO	01		RUBBER BRASIL	https://rubberbrasil.com.br/ (EM CASO DE DÚVIDA CONTATAR ARQUITETA(O) RESPONSÁVEL)
	MORRINHO CÚPULA COM TÚNEL E ESCORREGADOR	01			
	DISCO VOADOR 60 CM - AÇO ZINCADO (3UN)	03		CORES- BRINQUEDOS E PISO	https://rubberbrasil.com.br/ (EM CASO DE DÚVIDA CONTATAR ARQUITETA(O) RESPONSÁVEL)
	AMARELINHA 3D	01			
	AMARELINHA GEOMÉTRICA CÉU	01		CORES- BRINQUEDOS E PISO	https://rubberbrasil.com.br/ (EM CASO DE DÚVIDA CONTATAR ARQUITETA(O) RESPONSÁVEL)
	PEZINHOS	01			

LOCAÇÃO DE MOBILIÁRIO URBANO- TÉRREO
Escala: 1:100

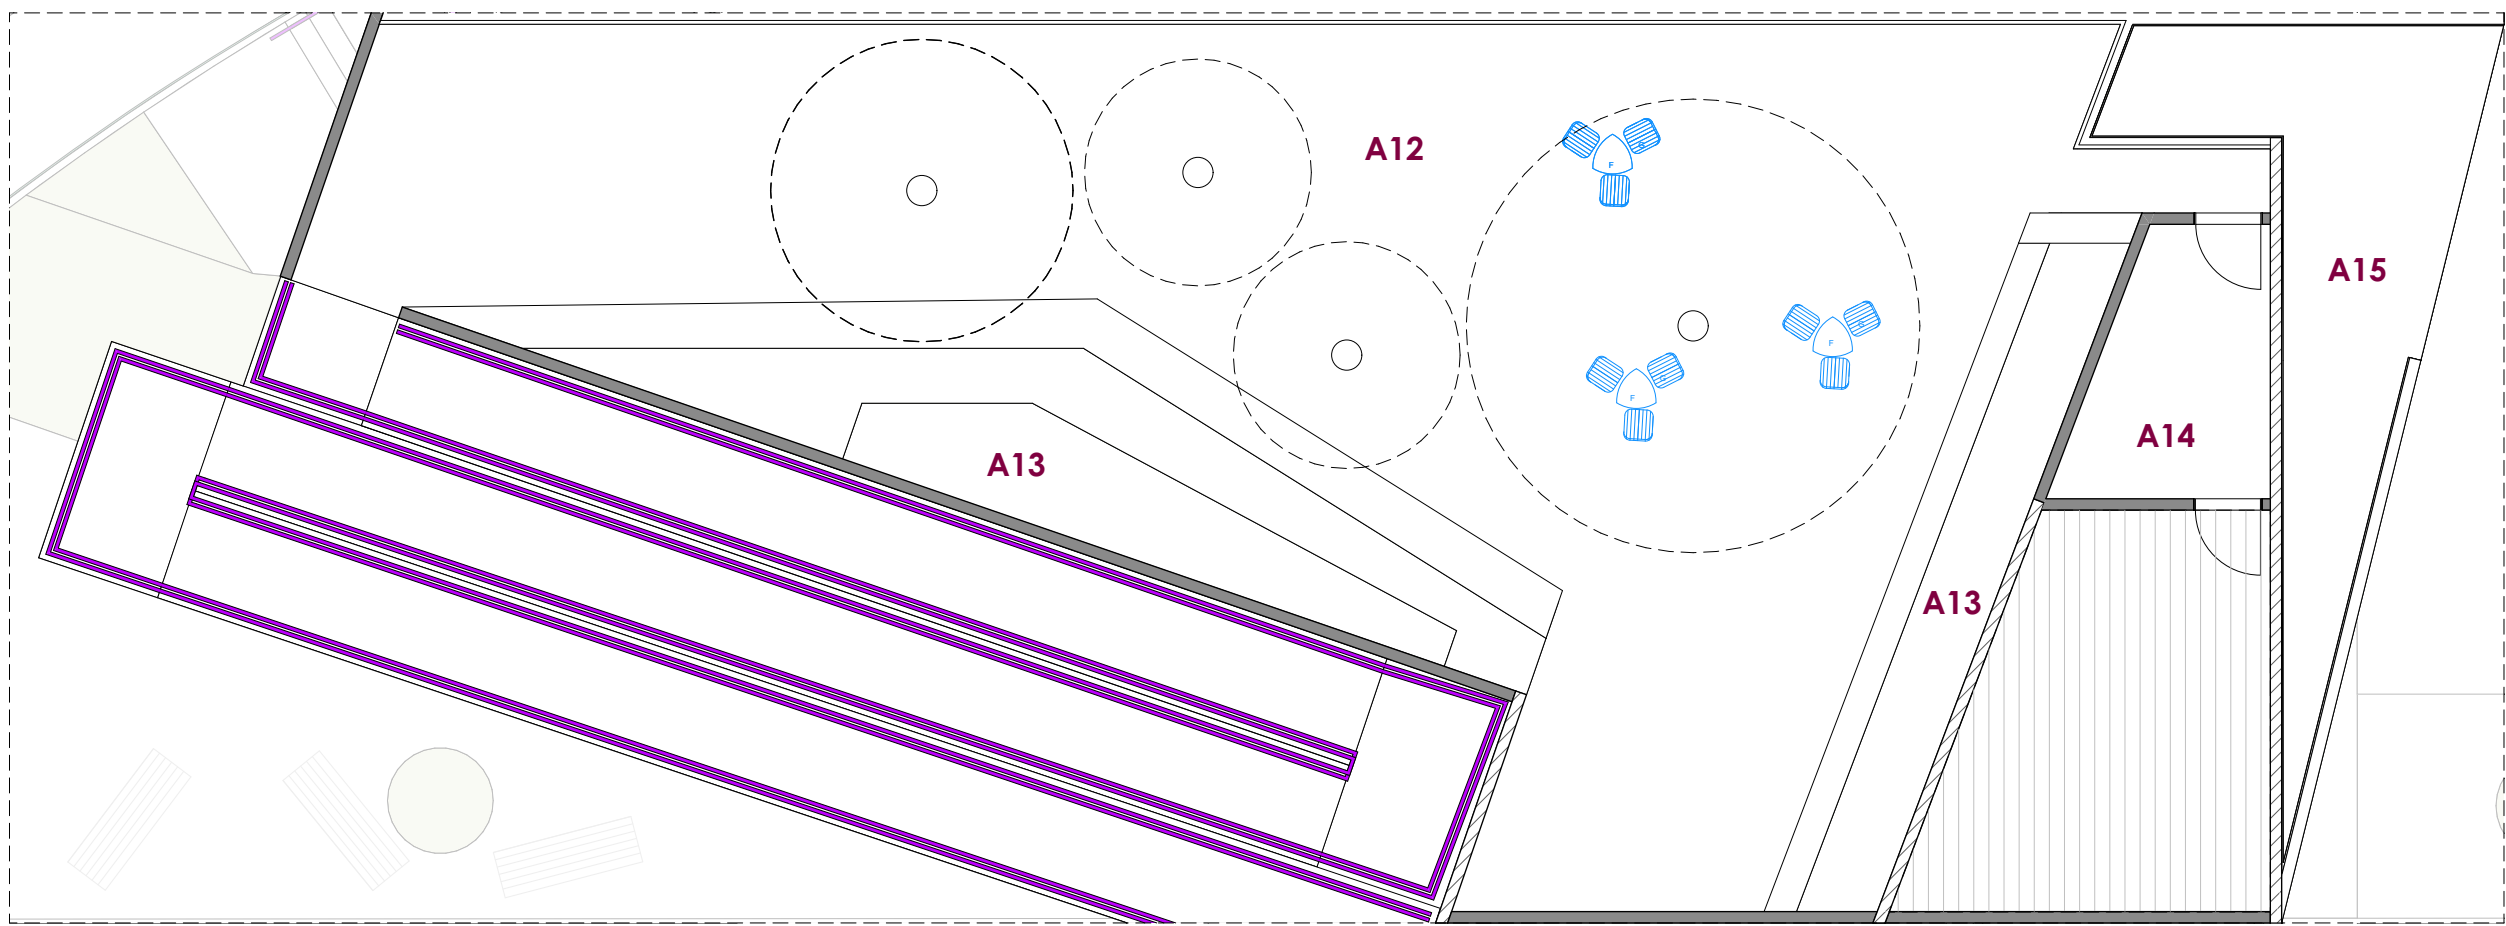

LOCAÇÃO DE MOBILIÁRIO URBANO- TERRAÇO
Escala: 1:100