


LEGENDA	DESCRIÇÃO	QUANTIDADE
	PAVIMENTAÇÃO ASFÁLTICA (VIDE DETALHE CAMADAS DO PAVIMENTO)	5.774,18 m²
	GUIA / SARJETA (VIDE DETALHE)	1.222,17 m
	CALÇADA EM CONCRETO SIMPLES ESPESSURA 8cm	2.444,33 m²

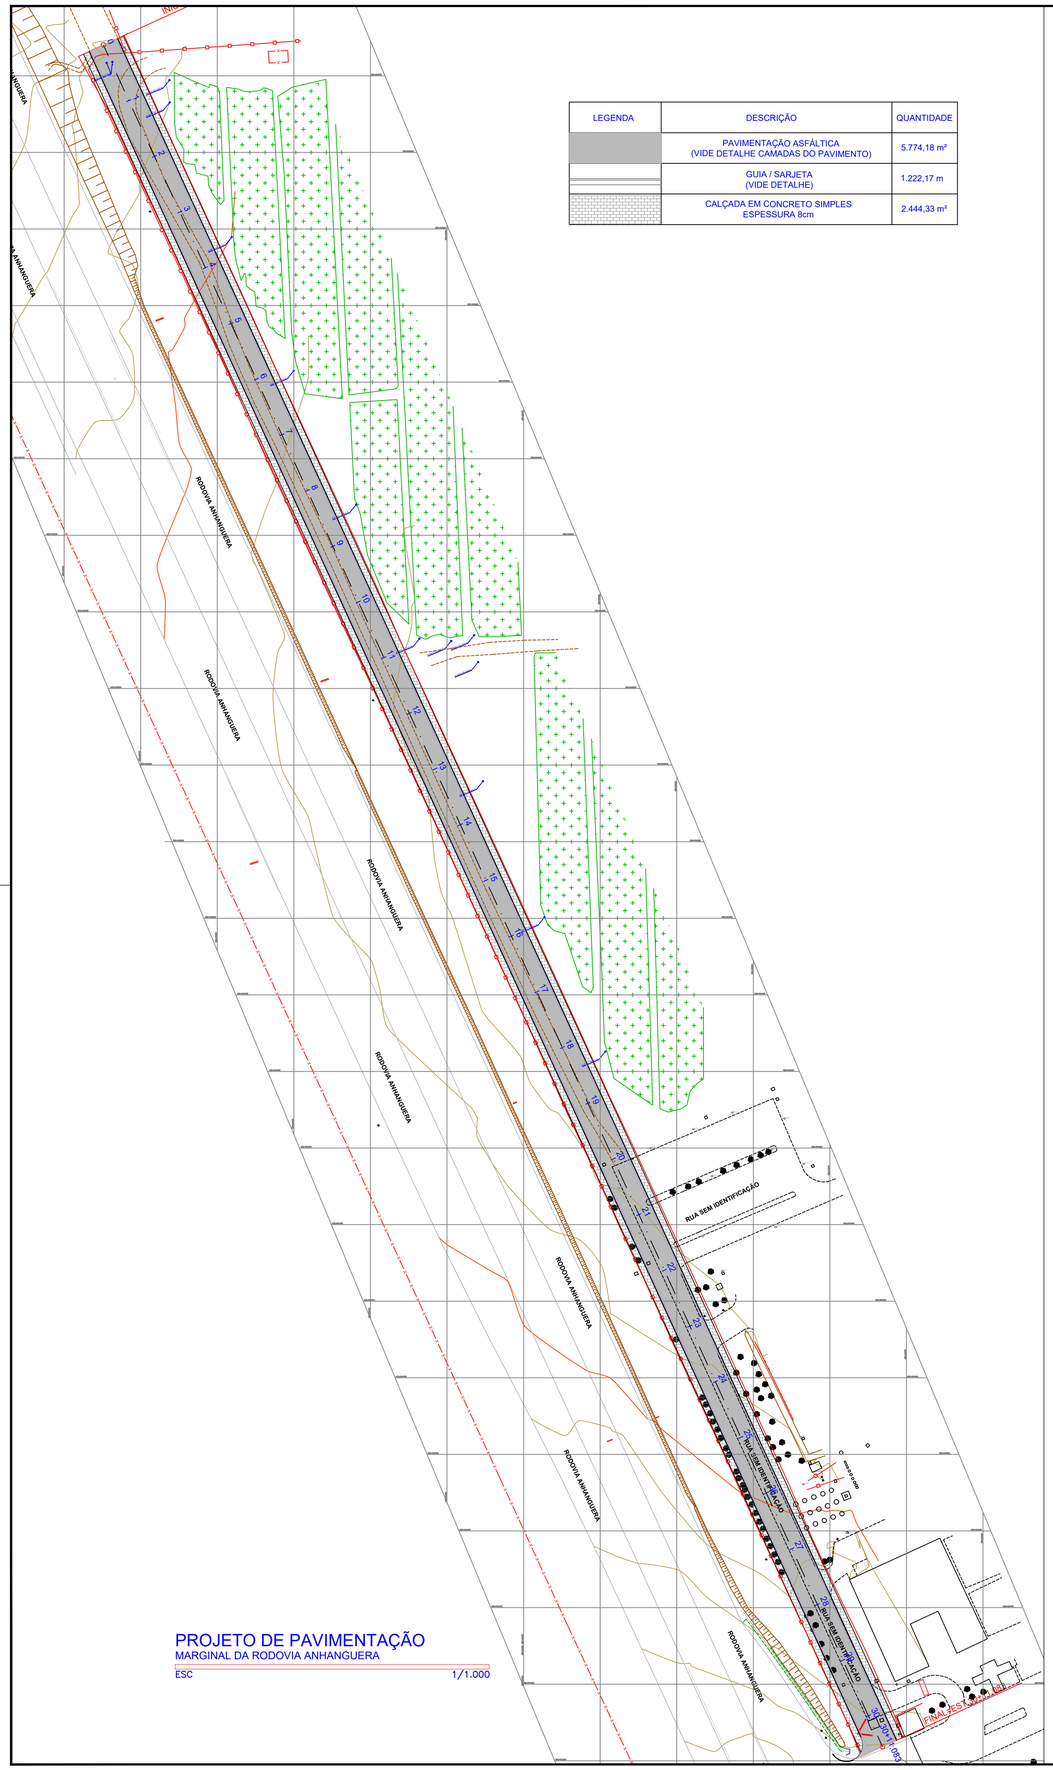

PROJETO DE PAVIMENTAÇÃO
MARGINAL DA RODOVIA ANHANGUERA
ESC 1/1.000

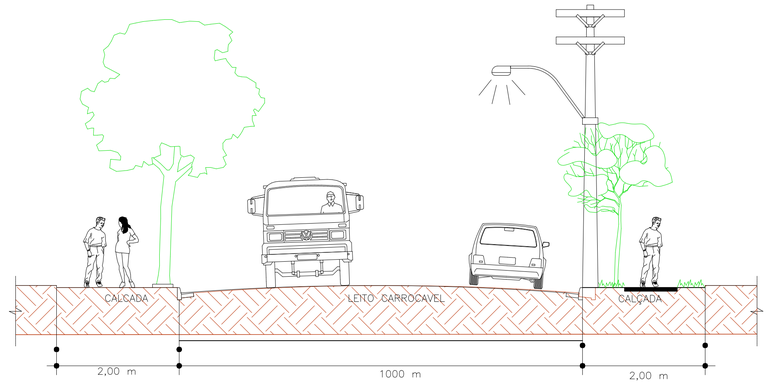

PERFIL TRANSVERSAL
MARGINAL DA RODOVIA ANHANGUERA
ESC SEM ESCALA

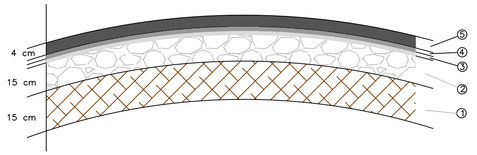

CAMADAS DO PAVIMENTO

1 – Melhoria do sub–leito, por compactação à 100% P.N.; esp = 15,00 cm


2 – Base de solo–brita 50/50 ou Brita Graduada com esp = 15,00 cm

3 – Imprimadura Impermeabilizante – (EAI) – 1,00 l/m² a 1,50 l/m²

4 – Pintura de ligação – R.R.1.C – 1,00 l/m²

5 – Camada de rolamento com C.B.U.Q. – esp = 4,00 cm

DETALHE CAMADAS DO PAVIMENTO
MARGINAL DA RODOVIA ANHANGUERA
ESC SEM ESCALA

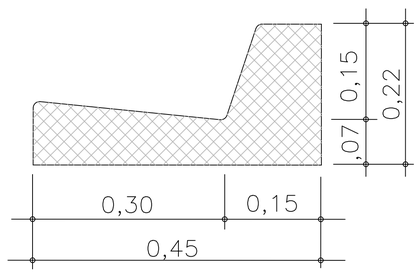

DETALHES DA GUIA E SARJETA

1 – Extrusada moldada "in loco" – Volume: 0,0635m3/m

2 – Concreto Usinado FCK 15

DETALHES GUIAS E SARJETAS
MARGINAL DA RODOVIA ANHANGUERA
ESC SEM ESCALA

SITUAÇÃO
SEM ESCALA



LOCALIZAÇÃO
SEM ESCALA

OBSERVAÇÕES / NOTAS TÉCNICAS

1. FOI UTILIZADO COMO REFERÊNCIA DA TOPOGRAFIA O LEVANTAMENTO PLANIALTIMÉTRICO CADASTRAL GEORREFERENCIADO, ELABORADO PELA EMPRESA GEOFRAN ENGENHARIA, COM RESPONSABILIDADE TÉCNICA DO ENGENHEIRO CIVIL FELIPE FRANÇA, CREA SP 5.069.912.165/D, DE 18/06/24, NOMEADO COMO GF-CV-11-TOP-926-369.24-001

REVISÃO	DESCRIÇÃO	TIPO	ELABORADO	VERIFICADO	DATA
00	EMISSÃO INICIAL	EXE	ARIVALDO	ARIVALDO	15/06/25

TIPOS DE EMISSÃO: ATP - ANTEPROJETO; BSC - BÁSICO; EXE - EXECUTIVO; APV - APROVADO; PCT - P/ CONSTRUÇÃO; ASB - "AS BUILT"; CNC - CANCELADO

ELABORAÇÃO:
ABC SOLUÇÕES LTDA.
TEL.: (34) 99776-7922
EMAIL: abc.solucoes.br@gmail.com

REALIZAÇÃO:
MUNICIPIO DE CRAVINHOS
RUA TIRADENTES, 263
CENTRO
CRAVINHOS – SP
CEP.: 14.140-000

VIA MARGINAL A RODOVIA ANHANGUERA

CRAVINHOS – SÃO PAULO

PROJETO DE PAVIMENTAÇÃO

AUTORIA DO PROJETO:
ARIVALDO OLIVEIRA JUNIOR:81170327168
ARIVALDO OLIVEIRA JUNIOR
Engenheiro Civil
CREA SP – 5.061.062.206/D
ART MK2025404765

Assinado de forma digital por ARIVALDO OLIVEIRA JUNIOR:81170327168
Dados: 2025.06.22 22:24:45 -03'00'

CONTRATANTE D
ASSINADO DIGITALMENTE ITAMAR GOMES BUENO
A conformidade com a assinatura pode ser verificada em: https://verifya.gov.br/assinador-digital
MUNICIPIO DE CRAVINHOS
CNPJ: 45.228.319/0001-07

DATA:	ESCALA:	CÓDIGO:
JUNHO/2025	INDICADA	PRJ-PAV

TÍTULO DOS DESENHOS:
PROJETO DE PAVIMENTAÇÃO / PERFIL TRANSVERSAL / DETALHE CAMADAS DO PAVIMENTO / DETALHE GUIAS E SARJATES

PRANCHA: 02/07

DIREITOS AUTORAIS RESERVADOS; PROIBIDO REPRODUÇÃO, DIVULGAÇÃO OU ALTERAÇÃO SEM ORDEM EXPRESSA DO AUTOR.

TÍTULO DOS DESENHOS: CRV–PR17–PAV–REV00.dwg

FORMATO - A1 841x594mm