


LOCALIZAÇÃO
MARGINAL DA RODOVIA ANHANGUERA
ESC 1/1.000




LEGENDA	DESCRIÇÃO	QUANTIDADE
	ALAMBRADO EM MOURÃO DE CONCRETO COM TELA DE ARAME GALVANIZADO (A DEMOLIR)	638,75 m
	ALAMBRADO EM MOURÃO DE CONCRETO COM TELA DE ARAME GALVANIZADO (EXISTENTE)	-
	ALAMBRADO EM MOURÃO DE CONCRETO COM TELA DE ARAME GALVANIZADO (A CONSTRUIR)	606,01 m
	MEIO FIO E SARJETA (A DEMOLIR)	351,91 m
	PAVIMENTAÇÃO ASFÁLTICA (A DEMOLIR)	1.301,84 m²

DEMOLIÇÕES / CONSTRUÇÕES
MARGINAL DA RODOVIA ANHANGUERA
ESC 1/1.000

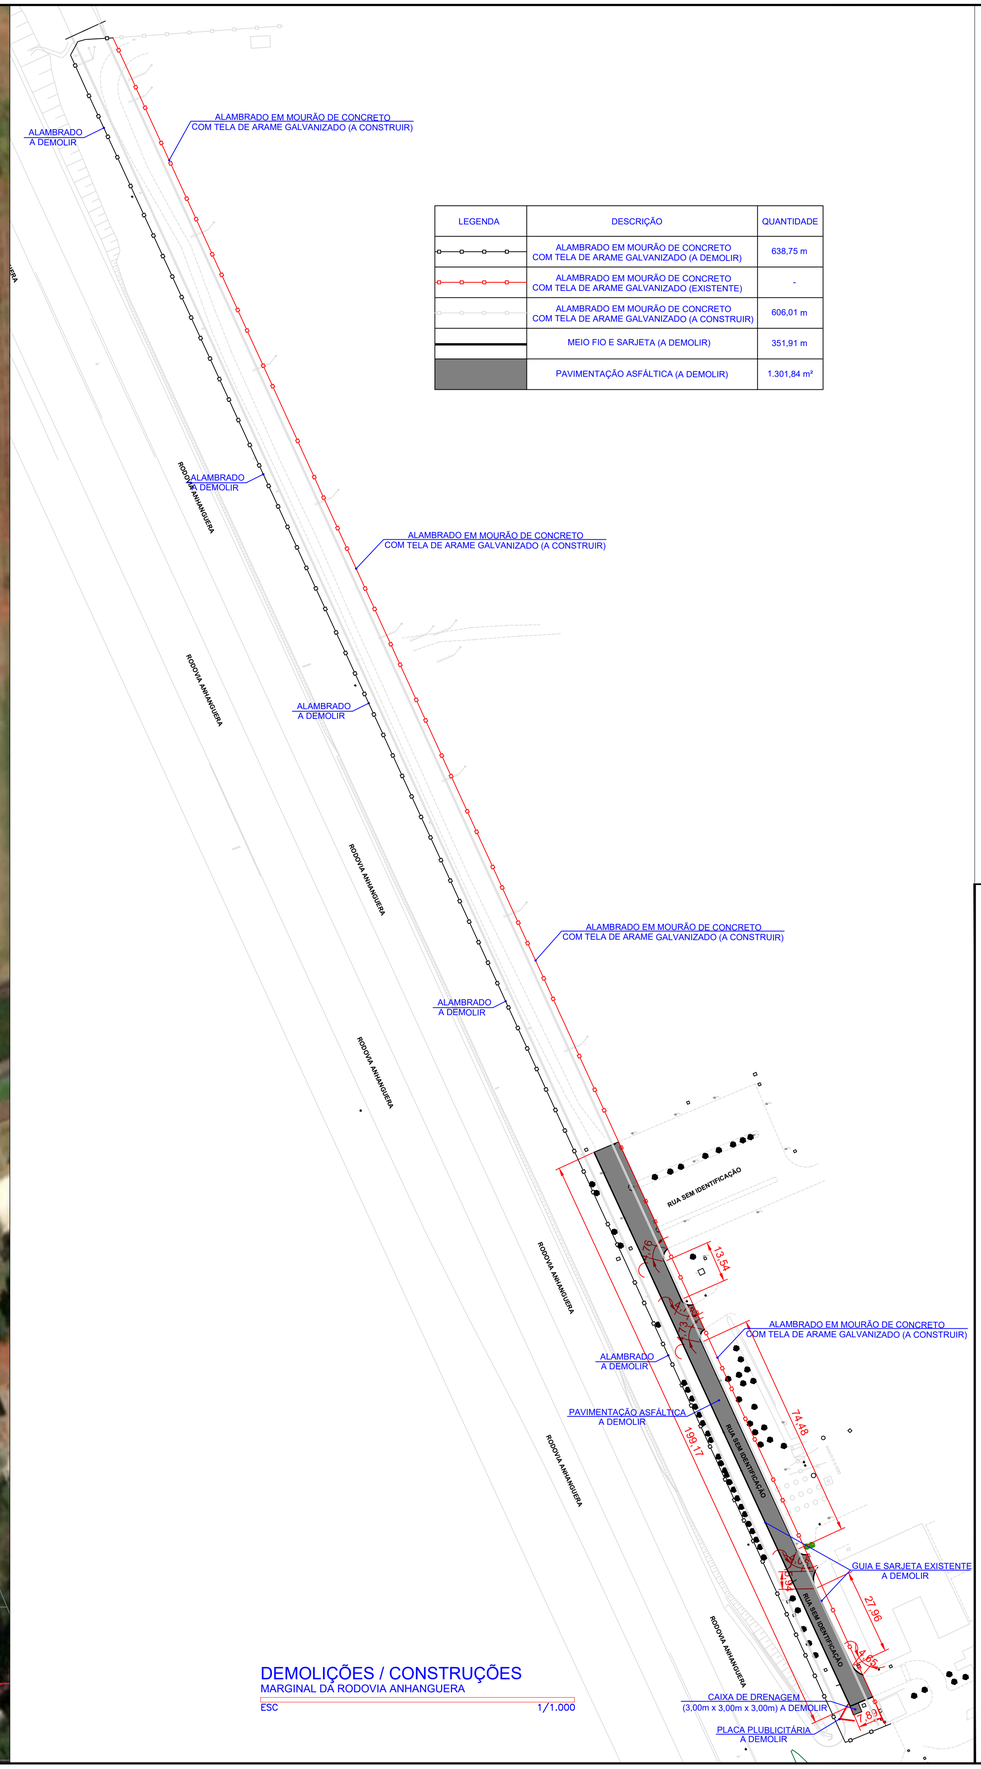

SITUAÇÃO
SEM ESCALA

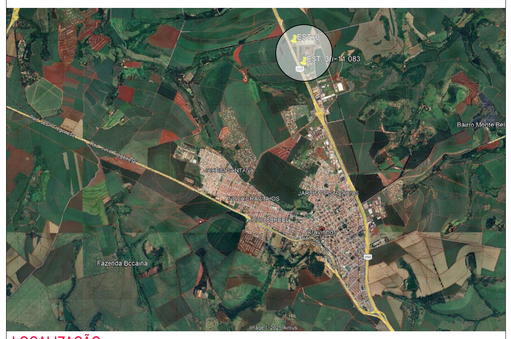

LOCALIZAÇÃO
SEM ESCALA

OBSERVAÇÕES / NOTAS TÉCNICAS

1. FOI UTILIZADO COMO REFERÊNCIA DA TOPOGRAFIA O LEVANTAMENTO PLANIALTIMÉTRICO CADASTRAL GEORREFERENCIADO, ELABORADO PELA EMPRESA GEOFRAN ENGENHARIA, COM RESPONSABILIDADE TÉCNICA DO ENGENHEIRO CIVIL FELIPE FRANÇA, CREA SP 5.069.912.165/D, DE 18/06/24, NOMEADO COMO GF-CV-11-TOP-926-369.24-001

REVISÃO	DESCRIÇÃO	TIPO	ELABORADO	VERIFICADO	DATA
00	EMISSÃO INICIAL	EXE	ARIVALDO	ARIVALDO	15/06/25

TIPOS DE EMISSÃO			
	ATP - ANTEPROJETO	APV - APROVADO	CNC - CANCELADO
	BSC - BÁSICO	PCT - P/ CONSTRUÇÃO	
	EXE - EXECUTIVO	ASB - "AS BUILT"	

ELABORAÇÃO:
ABC SOLUÇÕES LTDA.
TEL.: (34) 99776-7922
EMAIL: abc.solucoes.br@gmail.com

REALIZAÇÃO:
MUNICIPIO DE CRAVINHOS
RUA TIRADENTES, 263
CENTRO
CRAVINHOS – SP
CEP.: 14.140-000

VIA MARGINAL A RODOVIA ANHANGUERA
CRAVINHOS – SÃO PAULO

PROJETO DE PAVIMENTAÇÃO

ARIVALDO OLIVEIRA JUNIOR:81170327168
Assinado de forma digital por ARIVALDO OLIVEIRA JUNIOR:81170327168
Dados: 2025.06.22 22:24:34 -03'00'

ARIVALDO OLIVEIRA JÚNIOR
Engenheiro Civil
CREA SP – 5.061.062.206/D
ART MC2025434765

CONTRATANT
ASSINADO DIGITALMENTE
ITAMAR GOMES BUENO
A conformidade com a assinatura pode ser verificada em: https://verifica.gov.br/assinador-digital
Serpro
MUNICIPIO DE CRAVINHOS
CNPJ: 45.228.319/0001-07

DATA:	ESCALA:	CÓDIGO:
JUNHO/2025	INDICADA	PRJ-PAV

TITULO DOS DESENHOS:
LOCALIZAÇÃO / DEMOLIÇÕES/CONSTRUÇÕES

PRANCHA: 01/07

DIREITOS AUTORAIS RESERVADOS. PROIBIDO REPRODUÇÃO, DIVULGAÇÃO OU ALTERAÇÃO SEM ORDEM EXPRESSA DO AUTOR.

TITULO DOS DESENHOS:
CRV-PR17-PAV-REV00.dwg

FORMATO - A1
841x594mm