


LEGENDA	DESCRIÇÃO	QUANTIDADE
	LINHA DE BORDO (LBO)	1.222,16 m
	LINHA SIMPLES CONTÍNUA (LFO-1)	611,08 m
PARE	PLACA DE REGULAMENTAÇÃO R-1 (PARADA OBRIGATÓRIA)	02 un

EM CONFORMIDADE COM O MANUAL BRASILEIRO DE SINALIZAÇÃO VOLUME IV - SINALIZAÇÃO HORIZONTAL
MEDIDAS EM CENTÍMETROS

DETALHE 01
DETALHE DA SINALIZAÇÃO HORIZONTAL

ESC SEM ESCALA

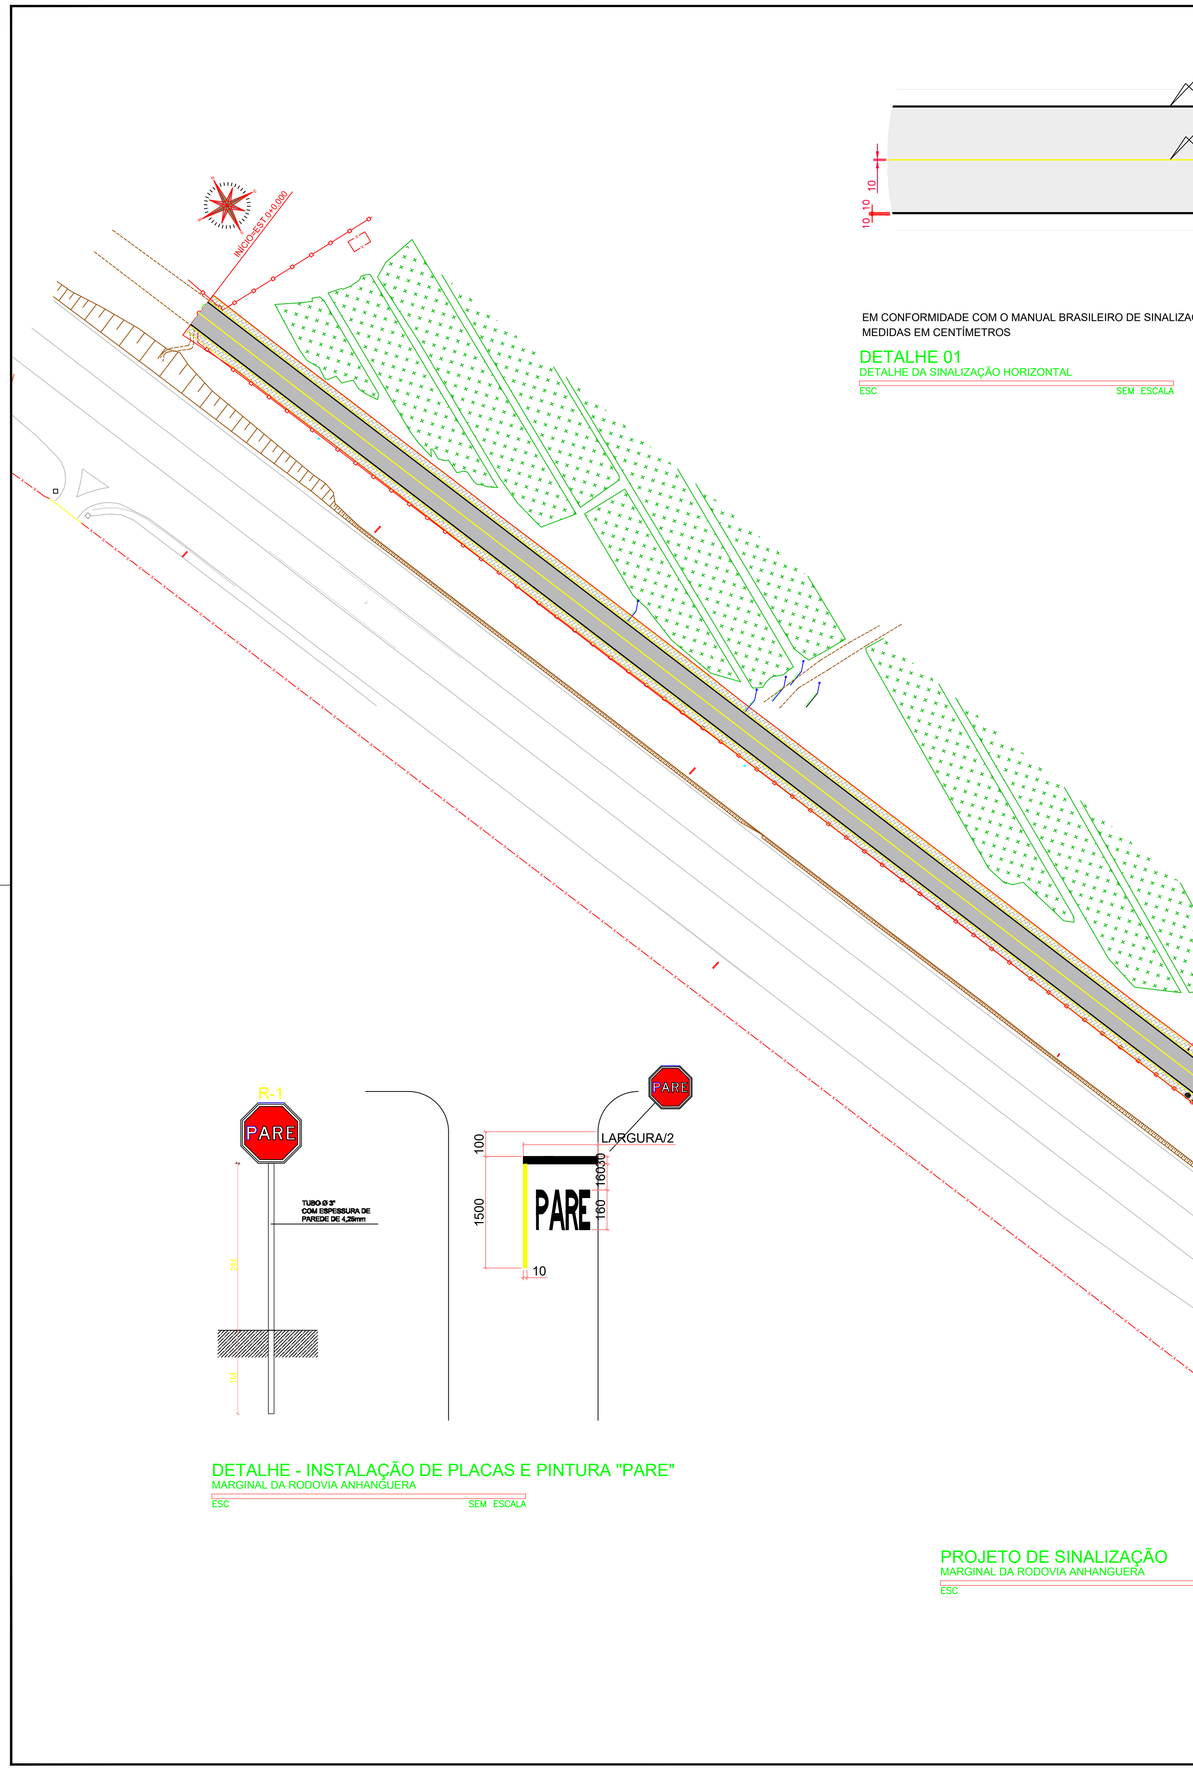

R-1 : PARADA OBRIGATÓRIA

EM CONFORMIDADE COM O MANUAL BRASILEIRO DE SINALIZAÇÃO VOLUME I - SINALIZAÇÃO VERTICAL DE REGULAMENTAÇÃO
LADO = 0,25m
ÁREA UNITÁRIA: 0,3018 m²

DETALHE DE SINALIZAÇÃO VERTICAL
SINALIZAÇÃO - VIA MARGINAL

ESC 1/10

DETALHE - INSTALAÇÃO DE PLACAS E PINTURA "PARE"
MARGINAL DA RODOVIA ANHANGUERA

ESC SEM ESCALA

PROJETO DE SINALIZAÇÃO
MARGINAL DA RODOVIA ANHANGUERA

ESC 1/1.000



SITUAÇÃO
SEM ESCALA



LOCALIZAÇÃO
SEM ESCALA

OBSERVAÇÕES / NOTAS TÉCNICAS

REVISÃO	DESCRIÇÃO	TIPO	ELABORADO	VERIFICADO	DATA
00	EMISSÃO INICIAL	EXE	ARIVALDO	ARIVALDO	15/06/25

TIPOS DE EMISSÃO: ATP - ANTEPROJETO; BSC - BÁSICO; EXE - EXECUTIVO; APV - APROVADO; PCT - P/ CONSTRUÇÃO; ASB - "AS BUILT"; CNC - CANCELADO

ELABORAÇÃO:
ABC SOLUÇÕES LTDA.
TEL.: (34) 99776-7922
EMAIL: abc.solucoes.br@gmail.com

REALIZAÇÃO:
MUNICIPIO DE CRAVINHOS
RUA TIRADENTES, 263
CENTRO
CRAVINHOS – SP
CEP.: 14.140-000

VIA MARGINAL A RODOVIA ANHANGUERA

CRAVINHOS – SÃO PAULO

PROJETO DE PAVIMENTAÇÃO

AUTORIA DO PROJETO:
ARIVALDO OLIVEIRA JUNIOR:81170327168
Assinado de forma digital por ARIVALDO OLIVEIRA JUNIOR:81170327168
Dados: 2025.06.22 22:25:20 -03'00'
ARIVALDO OLIVEIRA JUNIOR
Engenheiro Civil
CREA - SP – 5.061.062.206/D
ART: MC0025404766

CONTRATANTE DO
ASSINADO DIGITALMENTE
ITAMAR GOMES BUENO
A conformidade com a autenticidade pode ser verificada em: https://verifica.gov.br/assinador-digital
Serpro
MUNICIPIO DE CRAVINHOS
CNPJ: 45.228.319/0001-07

DATA:	ESCALA:	CÓDIGO:
JUNHO/2025	INDICADA	PRJ-PAV

TÍTULO DOS DESENHOS:
PROJETO DE SINALIZAÇÃO / DETALHE - INSTALAÇÃO DE PLACAS E PINTURA "PARE" / DETALHE DE SINALIZAÇÃO VERTICAL

PRANCHA: 05/07

DIREITOS AUTORAIS RESERVADOS; PROIBIDO REPRODUÇÃO, DIVULGAÇÃO OU ALTERAÇÃO SEM ORDEM EXPRESSA DO AUTOR.

TÍTULO DOS DESENHOS:
CRV-PR17-PAV-REV00.dwg

FORMATO - A1
841x594mm