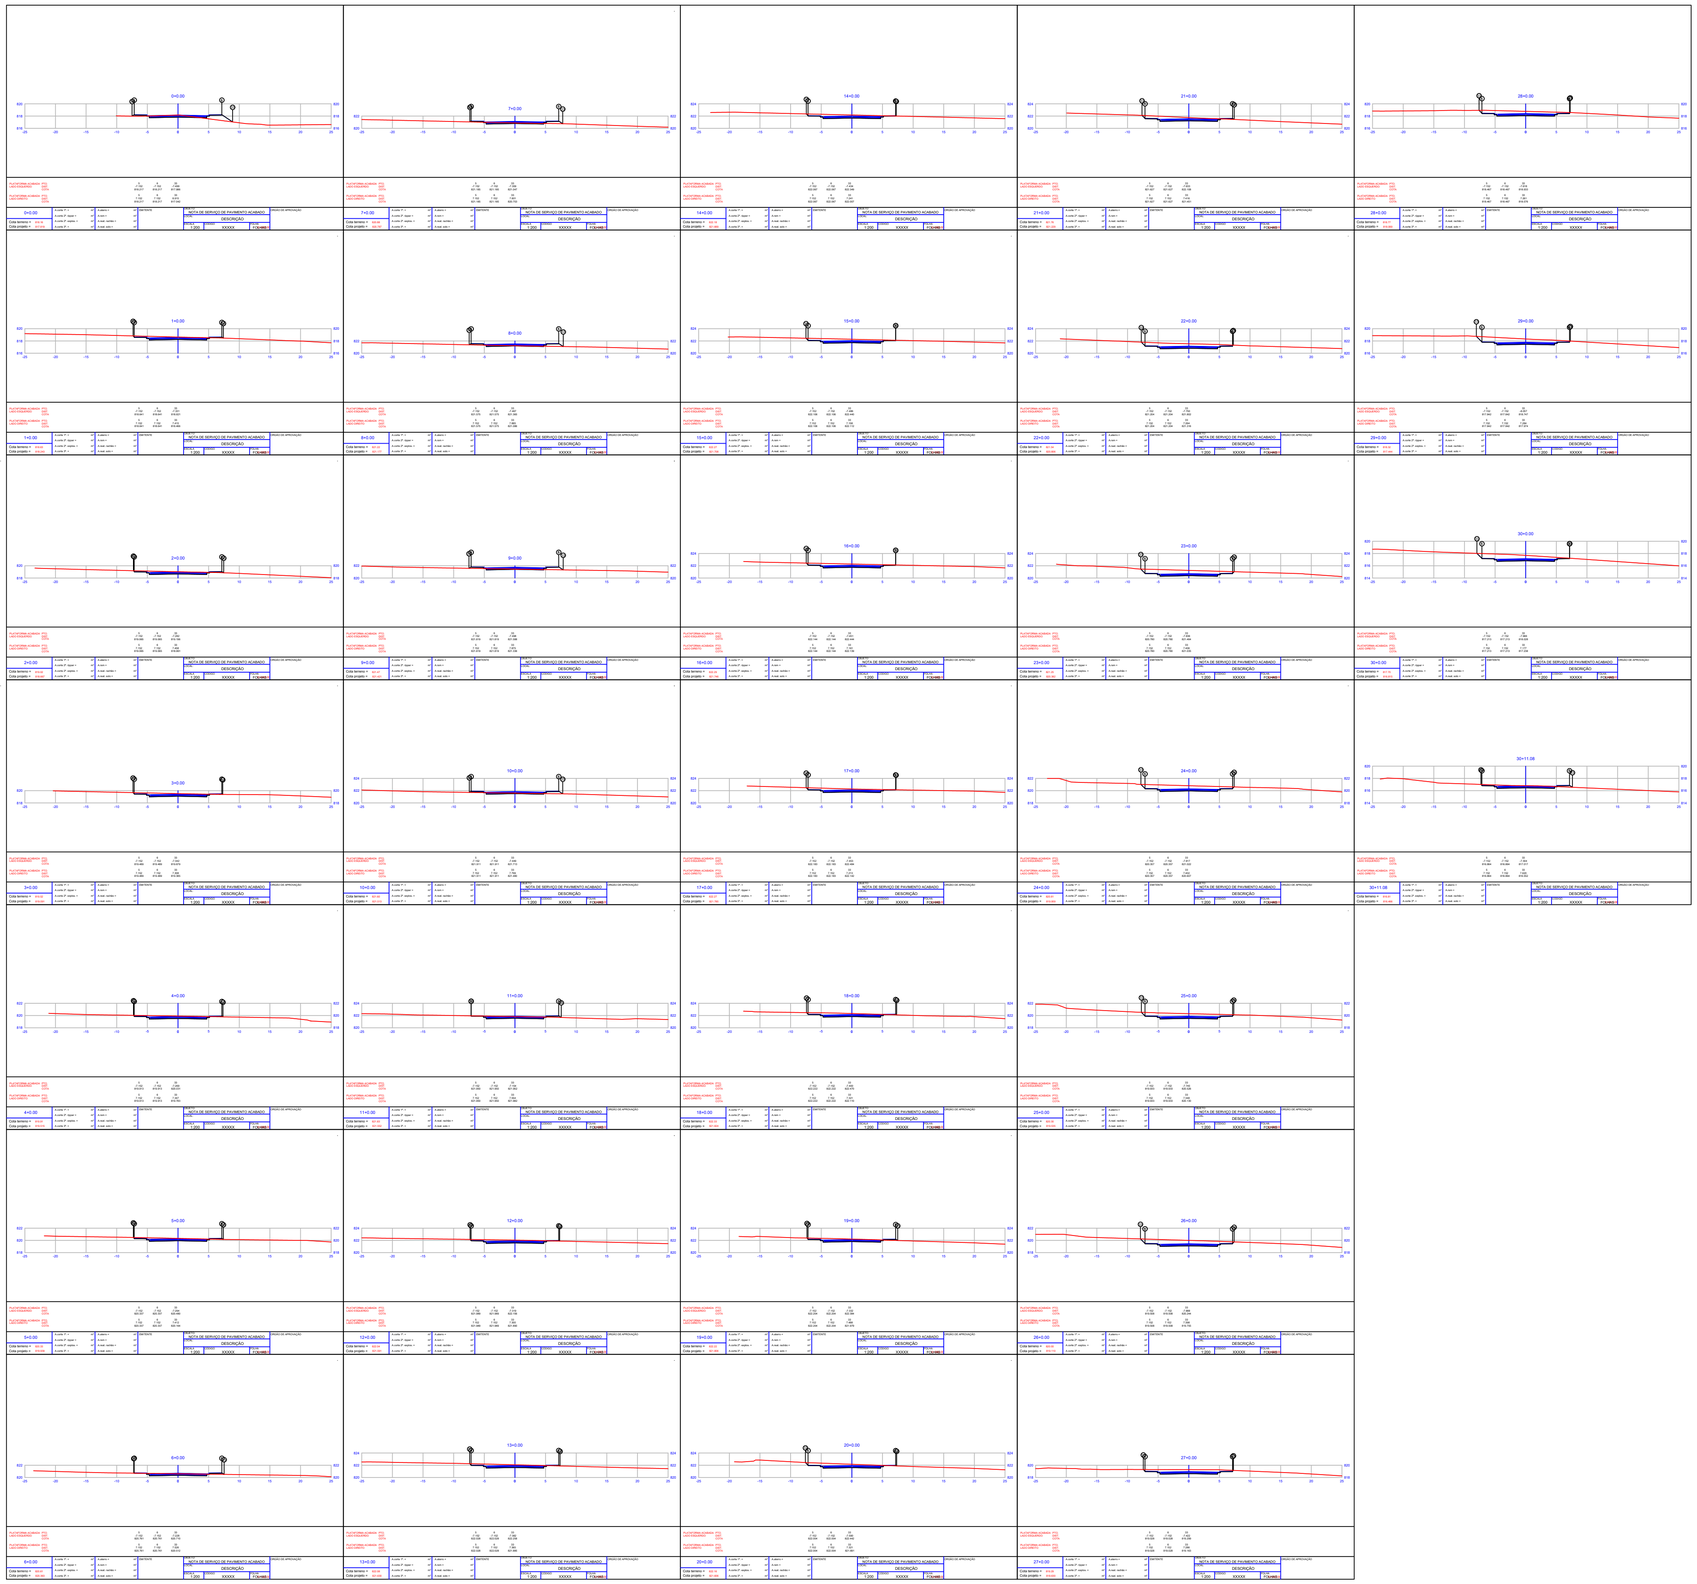


VOLUME TOTAL							
Estaca	Área de Corte (m²)	Área de Aterro (m²)	Volume de Corte (m3)	Volume de Aterro (m3)	Volum. Corte Acum. (m3)	Volum Aterro Acum. (m3)	Volume Líquido (m3)
0+0,00	2,14	2,98	0,00	0,00	0,00	0,00	0,00
1+0,00	4,81	0,16	69,48	31,45	69,48	31,45	38,02
2+0,00	4,36	0,22	91,65	3,82	161,12	35,28	125,85
3+0,00	5,23	0,04	95,93	2,63	257,05	37,90	219,15
4+0,00	4,72	0,09	99,54	1,35	356,59	39,25	317,34
5+0,00	4,69	0,17	94,13	2,64	450,71	41,89	408,82
6+0,00	2,88	0,37	75,73	5,43	526,44	47,33	479,12
7+0,00	1,38	1,09	42,58	14,61	569,02	61,93	507,09
8+0,00	0,83	1,43	22,04	25,22	591,06	87,15	503,91
9+0,00	0,86	1,45	16,87	28,79	607,93	115,94	491,99
10+0,00	1,25	1,20	21,13	26,49	629,05	142,43	486,63
11+0,00	3,29	0,37	45,44	15,67	674,50	158,09	516,40
12+0,00	5,39	0,03	86,82	3,92	761,32	162,02	599,30
13+0,00	5,48	0,10	108,68	1,22	870,00	163,24	706,76
14+0,00	6,27	0,00	117,51	0,99	987,51	164,23	823,28
15+0,00	7,13	0,00	134,00	0,03	1121,51	164,25	957,26
16+0,00	6,78	0,00	139,05	0,00	1260,56	164,25	1096,31
17+0,00	6,23	0,00	130,13	0,01	1390,69	164,27	1226,42
18+0,00	6,12	0,04	123,57	0,38	1514,25	164,64	1349,61
19+0,00	4,98	0,26	111,02	3,01	1625,27	167,65	1457,62
20+0,00	7,05	0,03	120,27	2,96	1745,54	170,62	1574,92
21+0,00	6,82	0,12	138,71	1,49	1884,25	172,11	1712,14
22+0,00	9,70	0,00	165,27	1,18	2049,51	173,29	1876,23
23+0,00	11,64	0,00	213,46	0,00	2262,97	173,29	2089,69
24+0,00	11,39	0,00	230,35	0,00	2493,32	173,29	2320,04
25+0,00	10,22	0,00	216,14	0,00	2709,47	173,29	2536,18
26+0,00	11,98	0,00	221,99	0,00	2931,46	173,29	2758,17
27+0,00	8,27	0,00	202,46	0,00	3133,92	173,29	2960,63
28+0,00	9,11	0,00	173,75	0,00	3307,67	173,29	3134,38
29+0,00	12,13	0,00	212,40	0,00	3520,07	173,29	3346,78
30+0,00	11,53	0,00	236,62	0,00	3756,69	173,29	3583,40
30+11,08	4,18	0,43	87,03	2,36	3843,71	175,64	3668,07

OBSERVAÇÕES / NOTAS TÉCNICAS

REVISÃO	DESCRIÇÃO	TIPO	ELABORADO	VERIFICADO	DATA
00	EMISSÃO INICIAL	EXE	ARIVALDO	ARIVALDO	15/06/25

TIPOS DE EMISSÃO

ATP - ANTEPROJETO
BSC - BÁSICO
EXE - EXECUTIVO
APV - APROVADO
PCT - P/ CONSTRUÇÃO
ASB - "AS BUILT"
CNC - CANCELADO

ELABORAÇÃO:
ABC SOLUÇÕES LTDA.
TEL.: (34) 99776-7922
EMAIL: abc.solucoes.br@gmail.com

REALIZAÇÃO:
MUNICIPIO DE CRAVINHOS
RUA TIRADENTES, 263
CENTRO
CRAVINHOS – SP
CEP.: 14.140-000

VIA MARGINAL A RODOVIA ANHANGUERA

CRAVINHOS – SÃO PAULO

PROJETO DE PAVIMENTAÇÃO

ARIVALDO OLIVEIRA JUNIOR:81170327168

Assinado de forma digital por ARIVALDO OLIVEIRA JUNIOR:81170327168
Dados: 2025.06.22 22:25:08 -03'00'

ARIVALDO OLIVEIRA JUNIOR
Engenheiro Civil
CREA SP - 5.061.043.206/D
ART. MC2025047426

CONTRATANTE

ASSINADO DIGITALMENTE
ITAMAR GOMES BUENO
A autenticidade com a assinatura pode ser verificada em: https://serpro.gov.br/assinador-digital

MUNICIPIO DE CRAVINHOS
CNPJ: 45.228.319/0001-07

DATA: JUNHO/2025
ESCALA: INDICADA
CÓDIGO: PRJ-PAV

TÍTULO DOS DESENHOS:
SEÇÕES TRANSVERSAIS

PRANCHA: 04/07

DIREITOS AUTORAIS RESERVADOS; PROIBIDO REPRODUÇÃO, DIVULGAÇÃO OU ALTERAÇÃO SEM ORDEM EXPRESSA DO AUTOR.

TÍTULO DOS DESENHOS:
CRV-PR17-PAV-REV00.dwg

FORMATO - A1
841x594mm