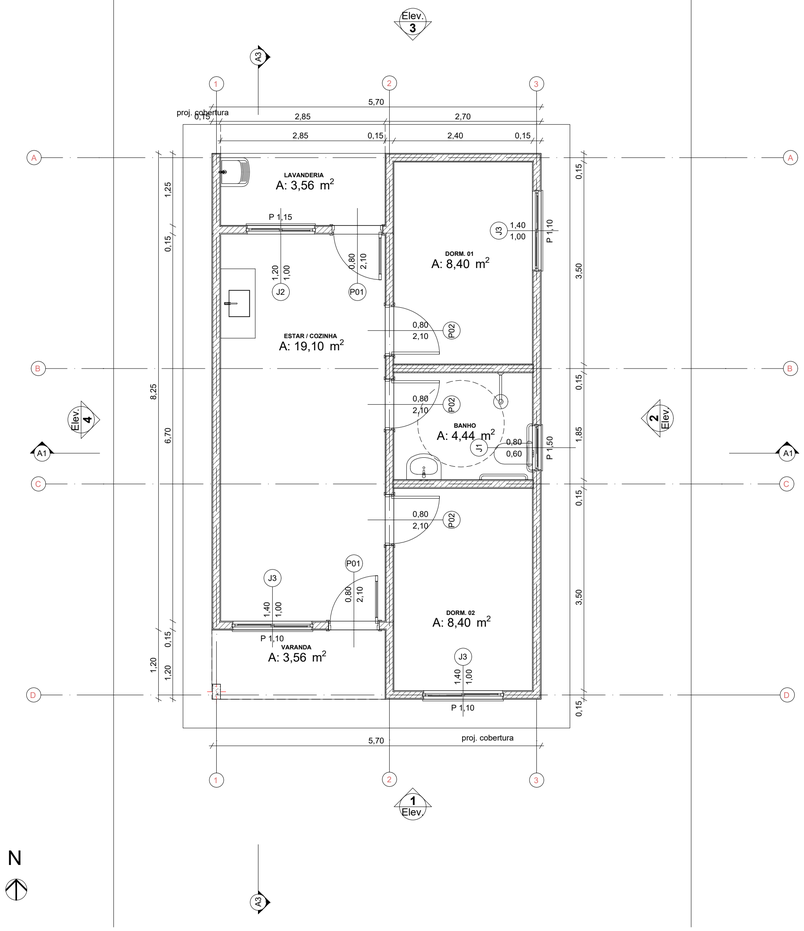

0 Planta Térreo 1:50

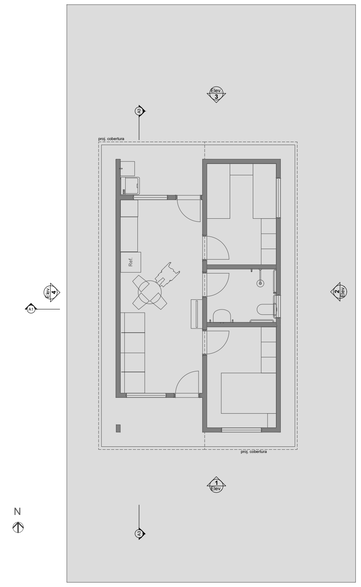

1 LAYOUT 1:100

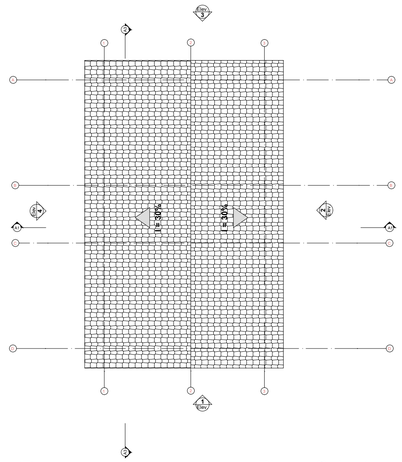

3 Planta Cobertura Escala:1:50

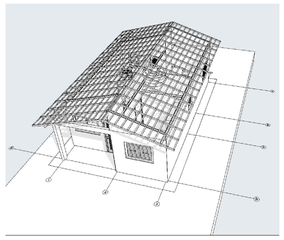

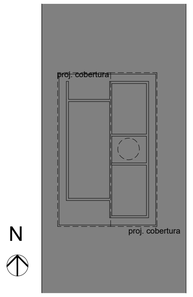

2 Implantação Escala:1:200

REV.	DESCRIÇÃO	MODIFICADO POR	DATA

Quadro de Areas

Piso de Origem		Cômodo	Área Medida
Nivel 0,00			
	01	ESTAR / COZINHA	19,10
	02	DORM. 01	8,40
	03	BANHO	4,44
	04	DORM. 02	8,40
	05	VARANDA	3,56
	06	LAVANDERIA	3,56
			47,46 m²

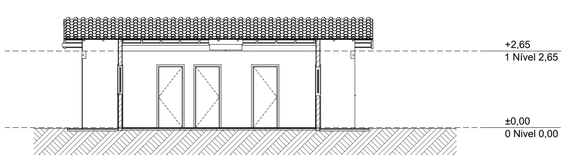

A3 Corte 1:100

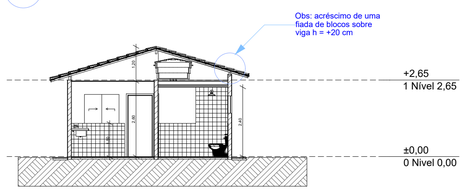

A1 Corte 1:100

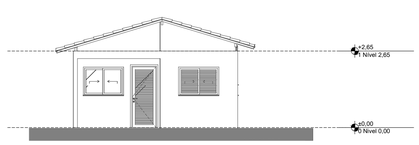

1 Elevação Frontal 1:100

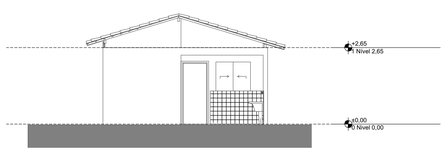

3 Elevação Posterior 1:100

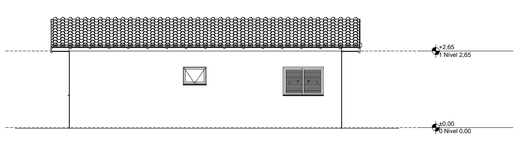

2 Lateral Direita 1:100

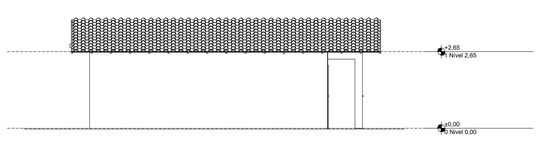

4 Lateral Esquerda 1:100

Minha Casa Minha Vida · NOVO PAC · CAIXA · GOVERNO FEDERAL BRASIL UNIÃO E RECONSTRUÇÃO

PROJETO: **LOT. HIS ALTO DO BUENÓPOLIS I - ARQUITETURA**

ENDEREÇO: RUA MATEUS FARIA, S/N
BAIRRO SANTANA DO ALTO COM JARDIM ALIANÇA

CIDADE: CRAVINHOS ESTADO: SP

CLIENTE: PREFEITURA MUNICIPAL DE CRAVINHOS

VERIFICADOR DOCUMENTO ITAMAR GOMES BUENO
A conformidade com o assinatura pode ser verificada em: http://verifgrs.gov.br/assinador-digital
SERPRO

ENG. CIVIL LOURENÇO LEME DA COSTA JUNIOR CREA 5061064352
ART 2620251306915

gov.br Documento assinado digitalmente LOURENCO LEME DA COSTA JUNIOR Data: 30/07/2025 14:07:00-0300 Verifique em https://validar.iti.gov.br

FASE PROJETO **PL | Projeto Legal**
ESCALA INDICADAS
DIMENSÃO DA FOLHA **A1**

CONTEÚDO: ARQUITETURA

RESPONSÁVEL
ENG. CIVIL LOURENÇO LEME DA COSTA JUNIOR CREA 5061064352
ART 2620251306915

DATA: 07/2025
FOLHA 01

ARQUIVO DIGITAL
Arquitetura-UH PM CRAVINHOS.dwg
REVISÃO: INICIAL