
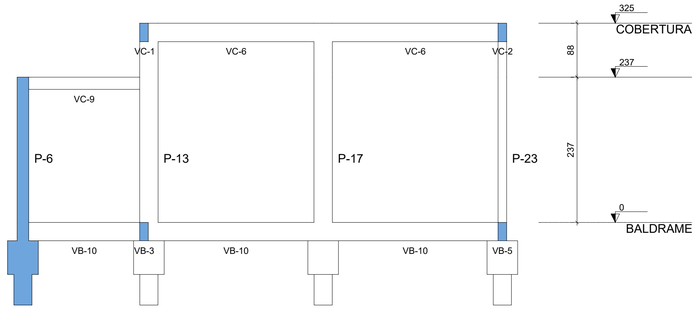


CORTE A-A

Escala 1:50

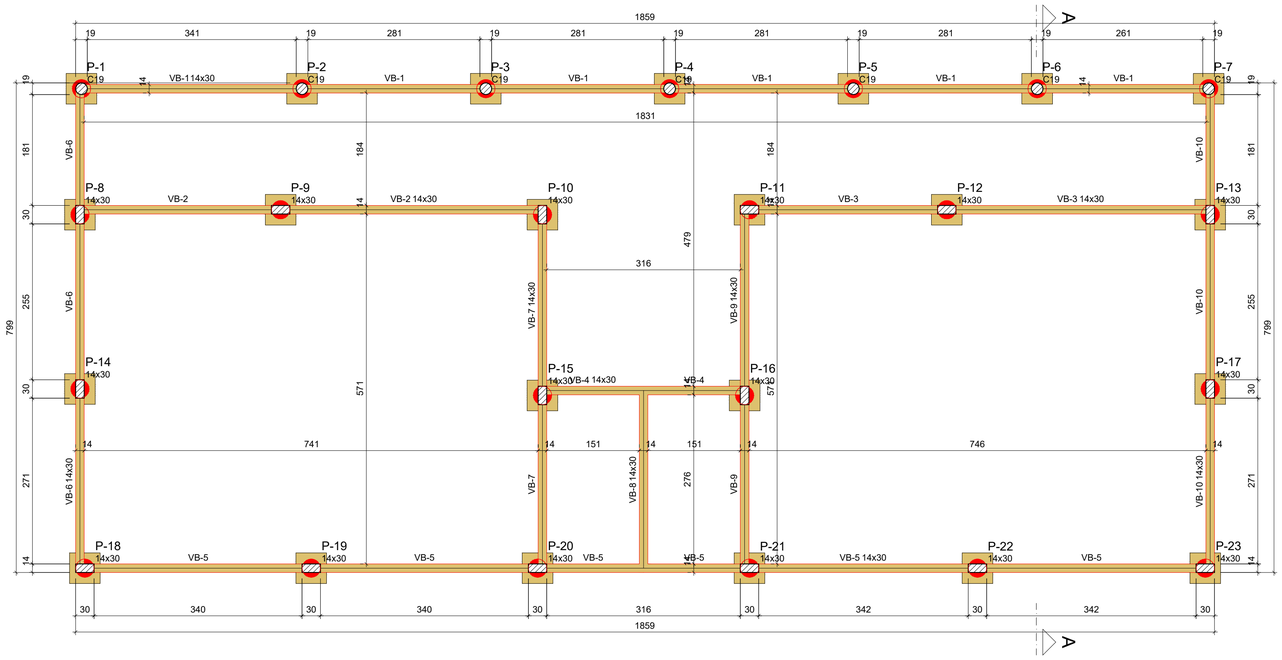

FORMA DO PAVIMENTO BALDRAME

Escala 1:50

Vigas			
Nome	Seção (cm)	Elevação (cm)	Nível (cm)
VB-1	14x30	0	0
VB-2	14x30	0	0
VB-3	14x30	0	0
VB-4	14x30	0	0
VB-5	14x30	0	0
VB-6	14x30	0	0
VB-7	14x30	0	0
VB-8	14x30	0	0
VB-9	14x30	0	0
VB-10	14x30	0	0


Características dos materiais	
fck (kgf/cm²)	Ecs (kgf/cm²)
250	241500

Dimensão máxima do agregado = 19 mm

Pilares			
Nome	Seção (cm)	Elevação (cm)	Nível (cm)
P-1	Circ 19	0	0
P-2	Circ 19	0	0
P-3	Circ 19	0	0
P-4	Circ 19	0	0
P-5	Circ 19	0	0
P-6	Circ 19	0	0
P-7	Circ 19	0	0
P-8	14x30	0	0
P-9	14x30	0	0
P-10	14x30	0	0
P-11	14x30	0	0
P-12	14x30	0	0
P-13	14x30	0	0
P-14	14x30	0	0
P-15	14x30	0	0
P-16	14x30	0	0
P-17	14x30	0	0
P-18	14x30	0	0
P-19	14x30	0	0
P-20	14x30	0	0
P-21	14x30	0	0
P-22	14x30	0	0
P-23	14x30	0	0

Legenda dos pilares
Pilar que passa

Legenda das vigas e paredes
Viga

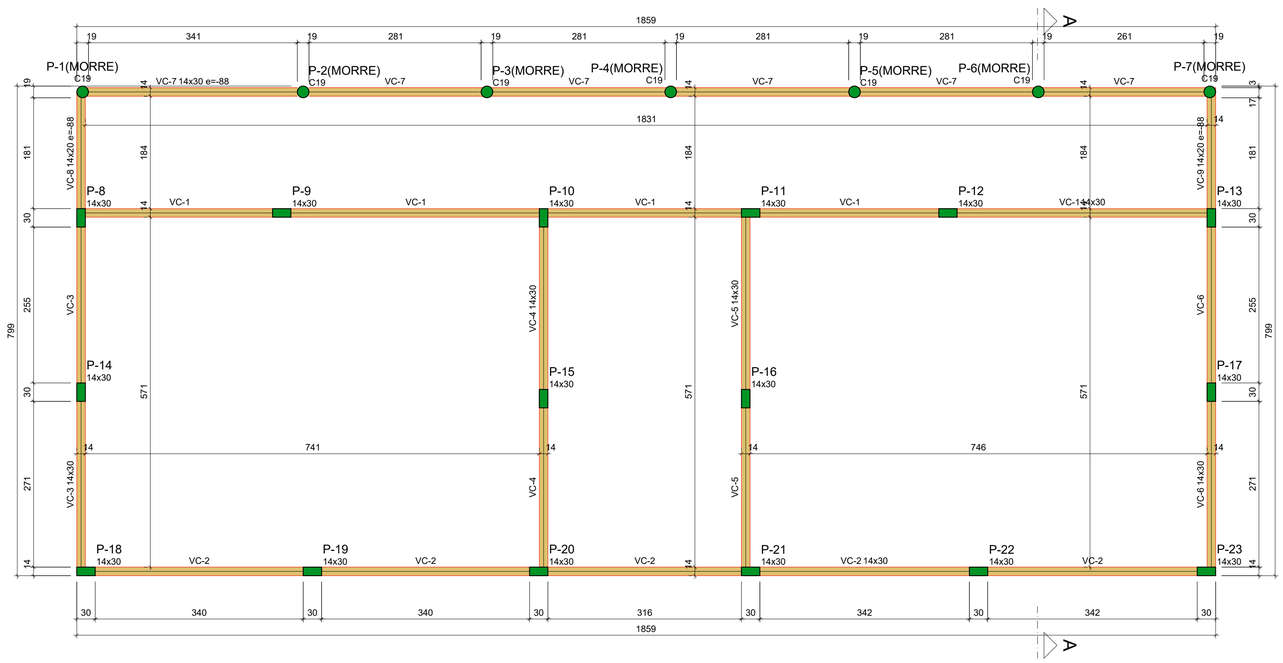

FORMA DO PAVIMENTO COBERTURA

Escala 1:50

Vigas			
Nome	Seção (cm)	Elevação (cm)	Nível (cm)
VC-1	14x30	0	325
VC-2	14x30	0	325
VC-3	14x30	0	325
VC-4	14x30	0	325
VC-5	14x30	0	325
VC-6	14x30	0	325
VC-7	14x30	-88	237
VC-8	14x20	-88	237
VC-9	14x20	-88	237

Características dos materiais	
fck (kgf/cm²)	Ecs (kgf/cm²)
250	241500

Dimensão máxima do agregado = 19 mm

Pilares			
Nome	Seção (cm)	Elevação (cm)	Nível (cm)
P-1	Circ 19	-88	237
P-2	Circ 19	-88	237
P-3	Circ 19	-88	237
P-4	Circ 19	-88	237
P-5	Circ 19	-88	237
P-6	Circ 19	-88	237
P-7	Circ 19	-88	237
P-8	14x30	0	325
P-9	14x30	0	325
P-10	14x30	0	325
P-11	14x30	0	325
P-12	14x30	0	325
P-13	14x30	0	325
P-14	14x30	0	325
P-15	14x30	0	325
P-16	14x30	0	325
P-17	14x30	0	325
P-18	14x30	0	325
P-19	14x30	0	325
P-20	14x30	0	325
P-21	14x30	0	325
P-22	14x30	0	325
P-23	14x30	0	325

Legenda dos pilares
Pilar que morre

Legenda das vigas e paredes
Viga

APROVAÇÃO:

REVISÃO	DATA	MODIFICAÇÃO
01		
02		
03		
04		
05		
06		
07		

CONSURSAN
Construções, Urbanisno e Saneamento LTDA
consursan96@gmail.com
Fone: (62) 3645-3100

ESTRUTURAL

CLIENTE
PREFEITURA MUNICIPAL DE SANTA RITA DO ARAGUAIA

OBRA
AMPLIAÇÃO DA ESCOLA ROMÃO MARTINS DE SOUZA

ENDEREÇO
AV. SANTA RITA, ESQ C/ RUA MANOEL SEVERINO RODRIGUES
SANTA RITA DO ARAGUAIA - GO

REFERENTE
FÔRMA - VIGAS BALDRAME
FÔRMA - VIGAS COBERTURA
CORTE A-A

ÁREAS
ÁREA AMPLIAÇÃO: 148,80m²

A.R.T.

ENG. RENAN LUIZ DA SILVA DE JESUS
CREA: 1018902430/D-GO

PREF. MUNICIPAL DE SANTA RITA DO ARAGUAIA
CNPJ: 01.067.990/0001-48

Prancha N°
2/3

Desenho	Revisão	Tamanho	Escala(s)	Unidade(s)	Data	ART N°
RENAN	00	A1	INDICADA	CENTÍMETROS	MARÇO/2026	

Os direitos autorais deste projeto pertencem aos engenheiros acima citados.
E proibida a sua reproducão, modificacao e/ou alteracao conforme LEI 5.968 ART.25