



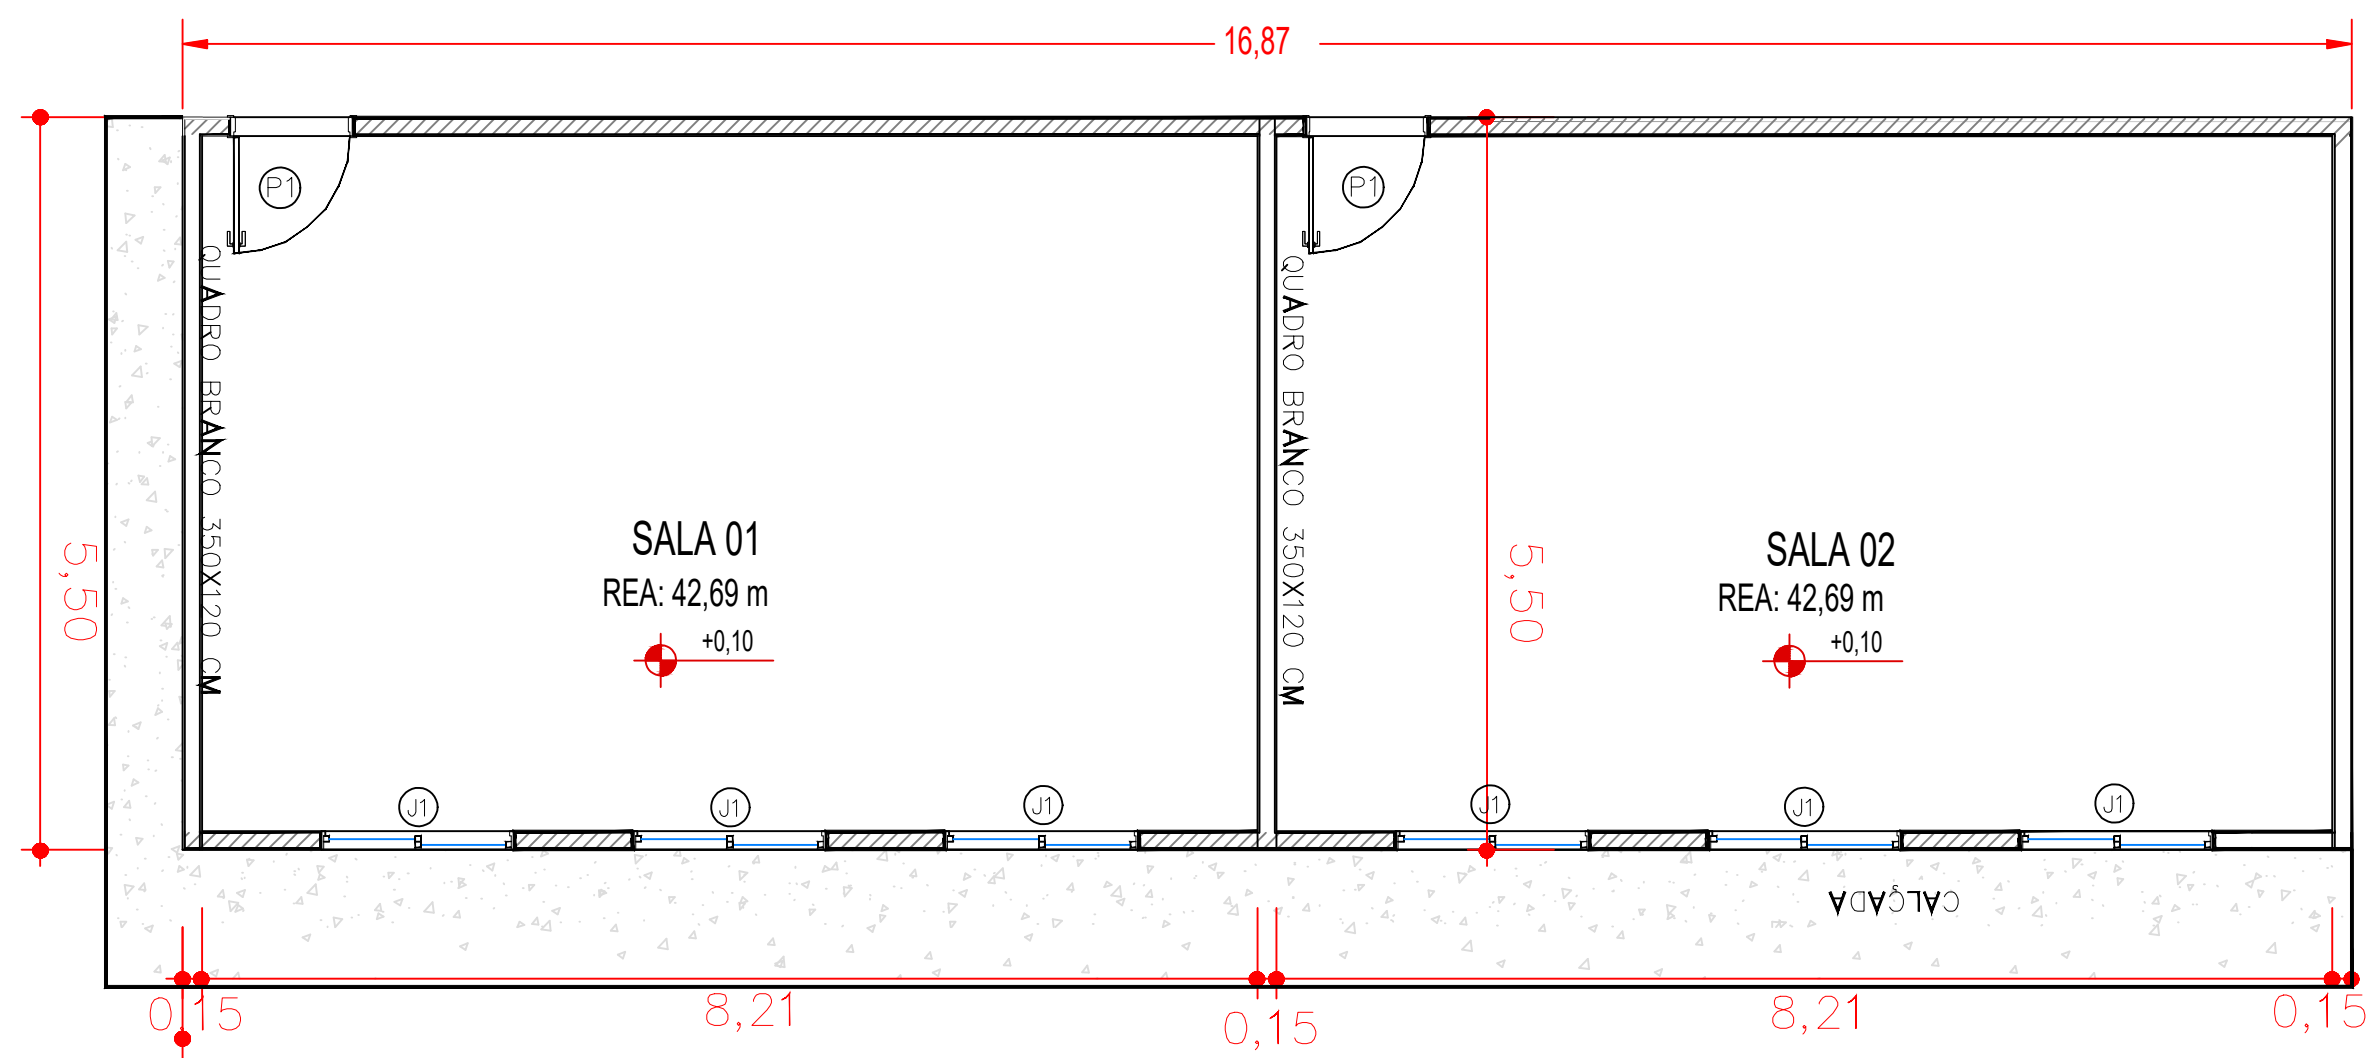

1 PLANTA BAIXA E LOCAÇÃO
1:50

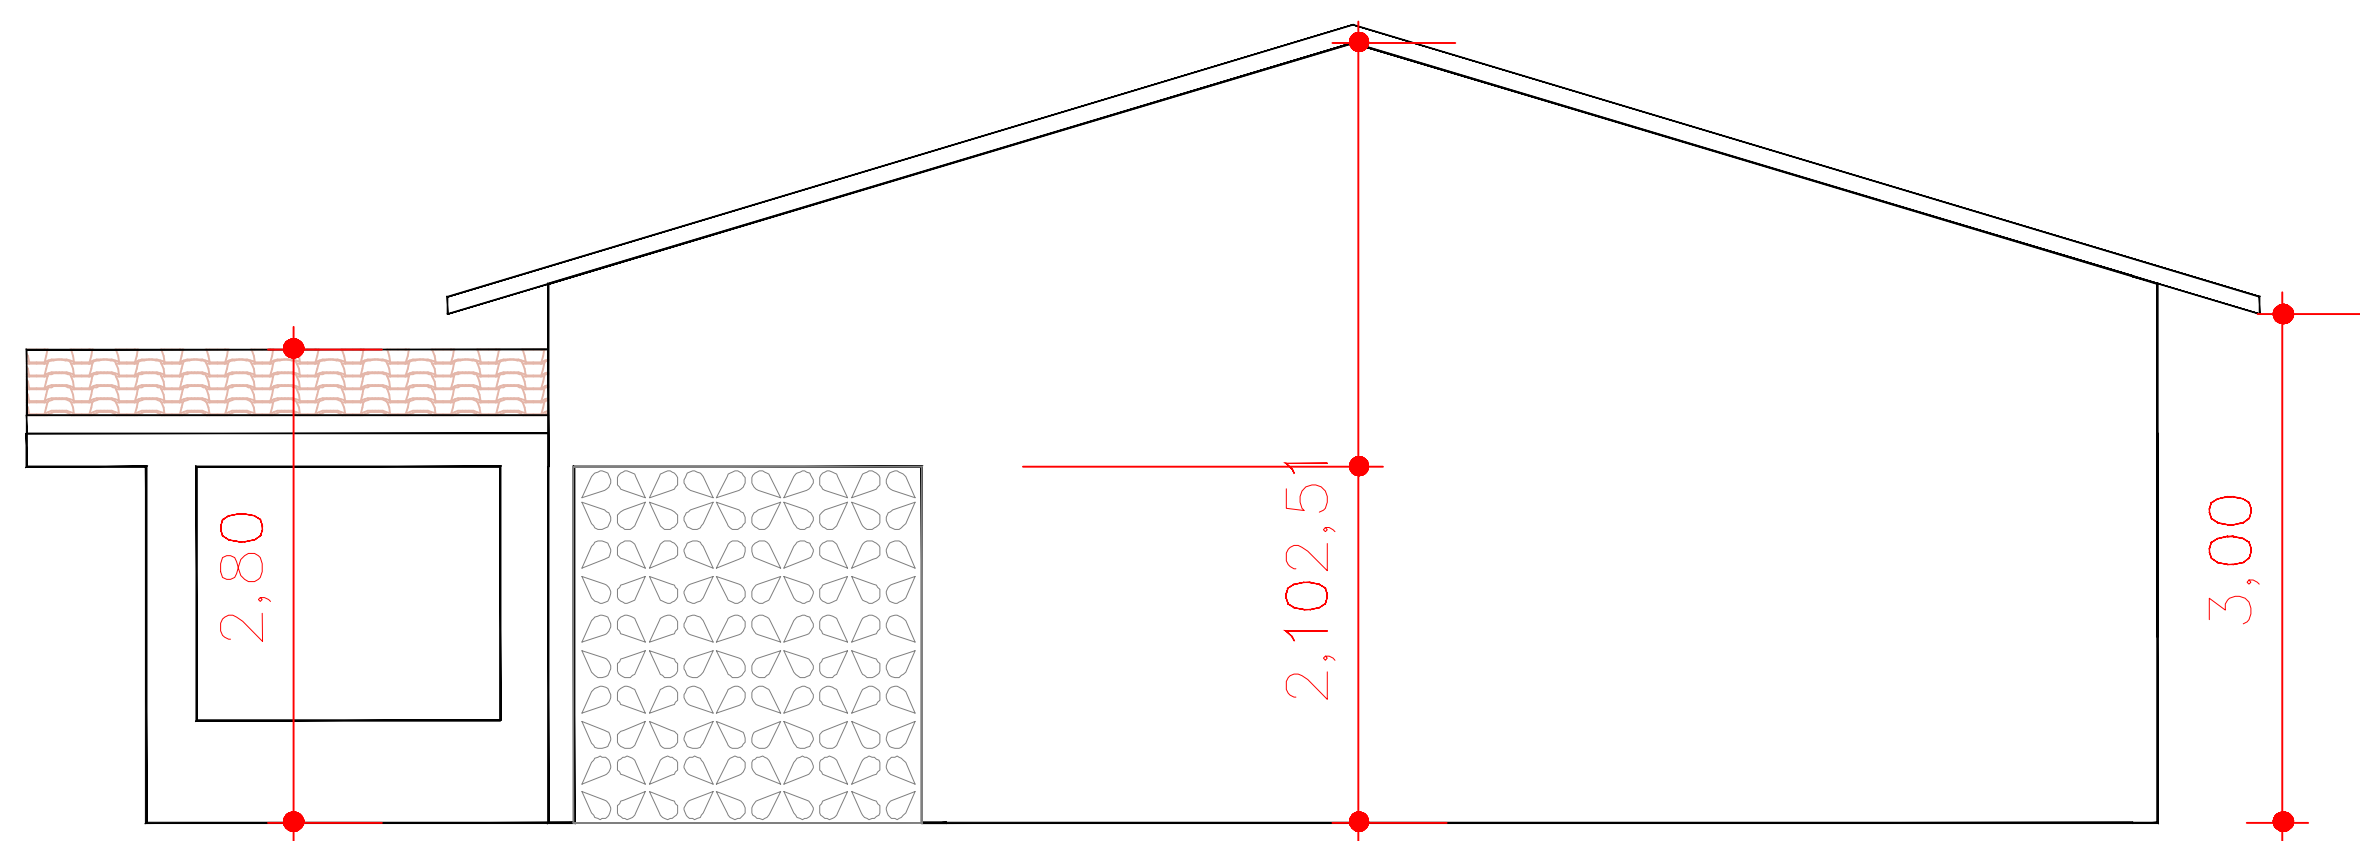

2 FACHADA LATERAL DIREITA
1:50



3 PLANTA DE SITUAÇÃO
1:1000

APROVAÇÃO:

"PROJETO DE ARQUITETURA
PARA CONSTRUÇÃO DE 2 SALAS DE AULA
NA ESCOLA MUNICIPAL MARTINEZ DIAS DE ARAUJO"

SALAS DE AULA

Proprietário: PREFEITURA MUNICIPAL DE TURVÂNIA - GOIÁS

Autor do Projeto e RT: ENG CIVIL: ITALLO ALCÂNTARA DE OLIVEIRA CREA nº 1015178120/D-GO

LOCOMARCA	DESCRIÇÃO DOS PAVIMENTOS	TÉRREO	PLANTA
	PLANTA BAIXA FACHADA LATERAL PLANTA DE SITUAÇÃO	ÁREA DO TERREJO ORIGINAL: 1.200,00 M ² ÁREA TOTAL DA CONSTRUÇÃO: 92,79 M ²	1/1
		ÁREA DO TERREJO ORIGINAL: 1.200,00 M ² ÁREA TOTAL DA CONSTRUÇÃO: 92,79 M ² AGOSTO/2026