

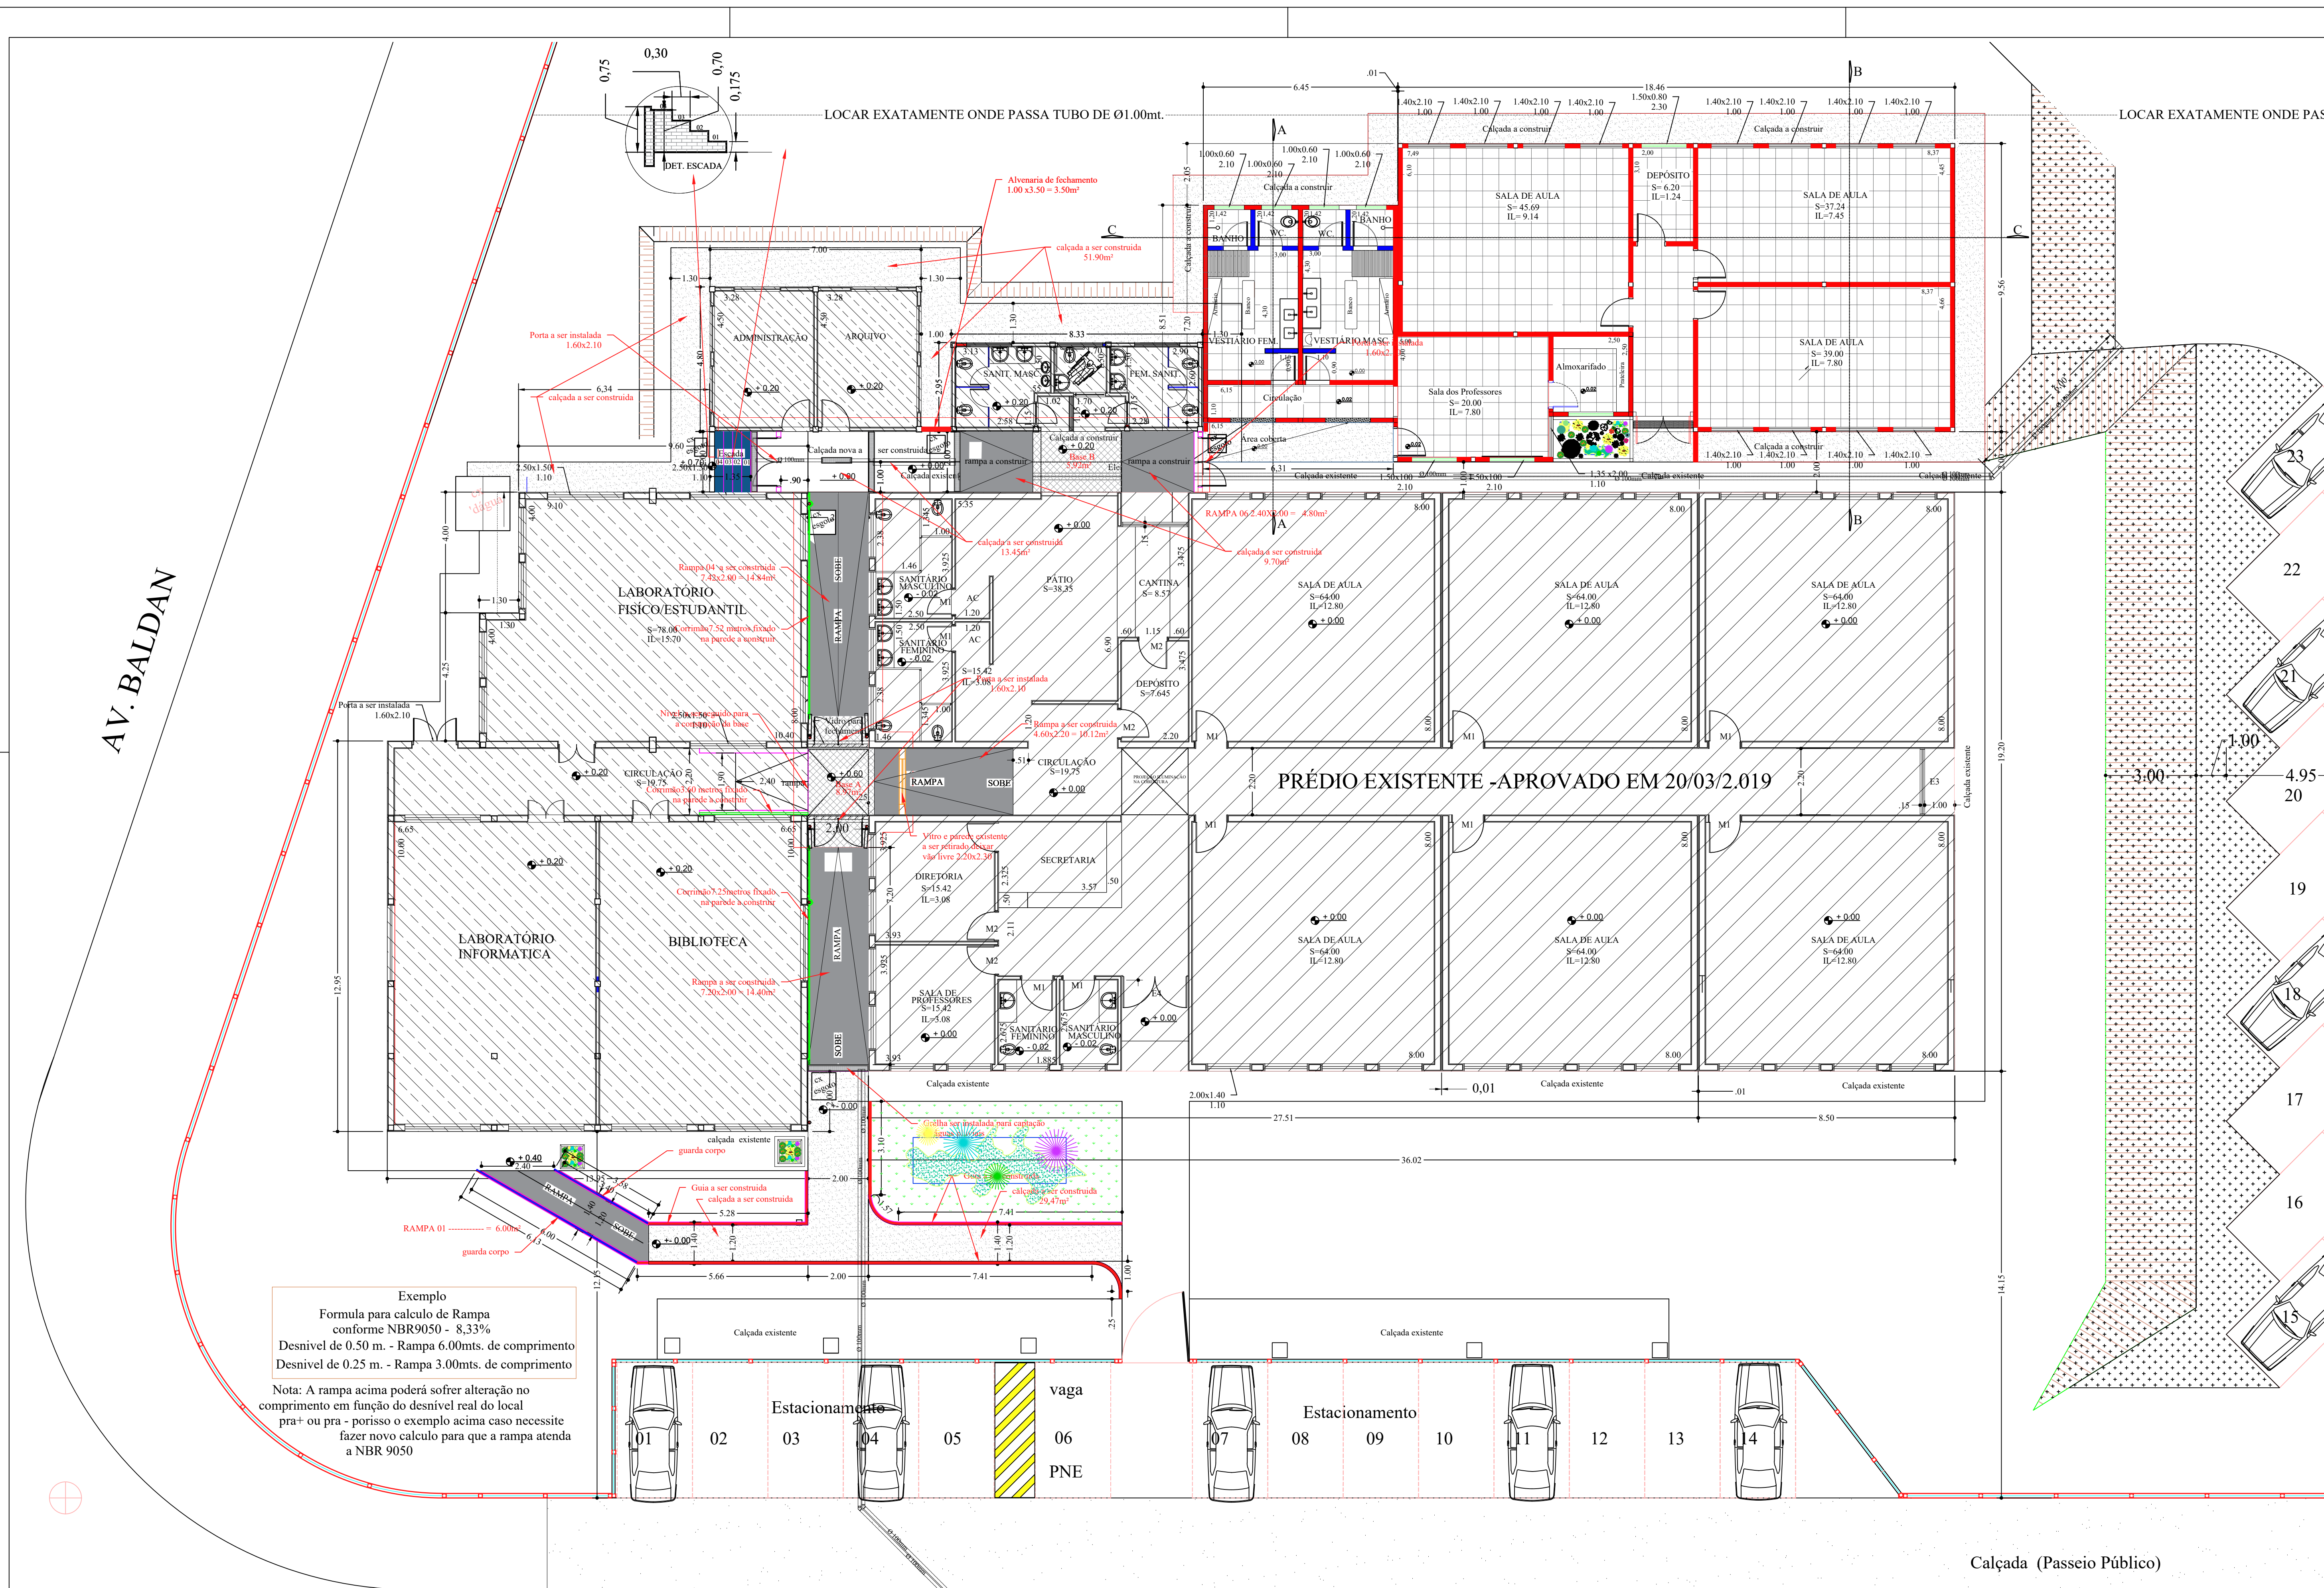
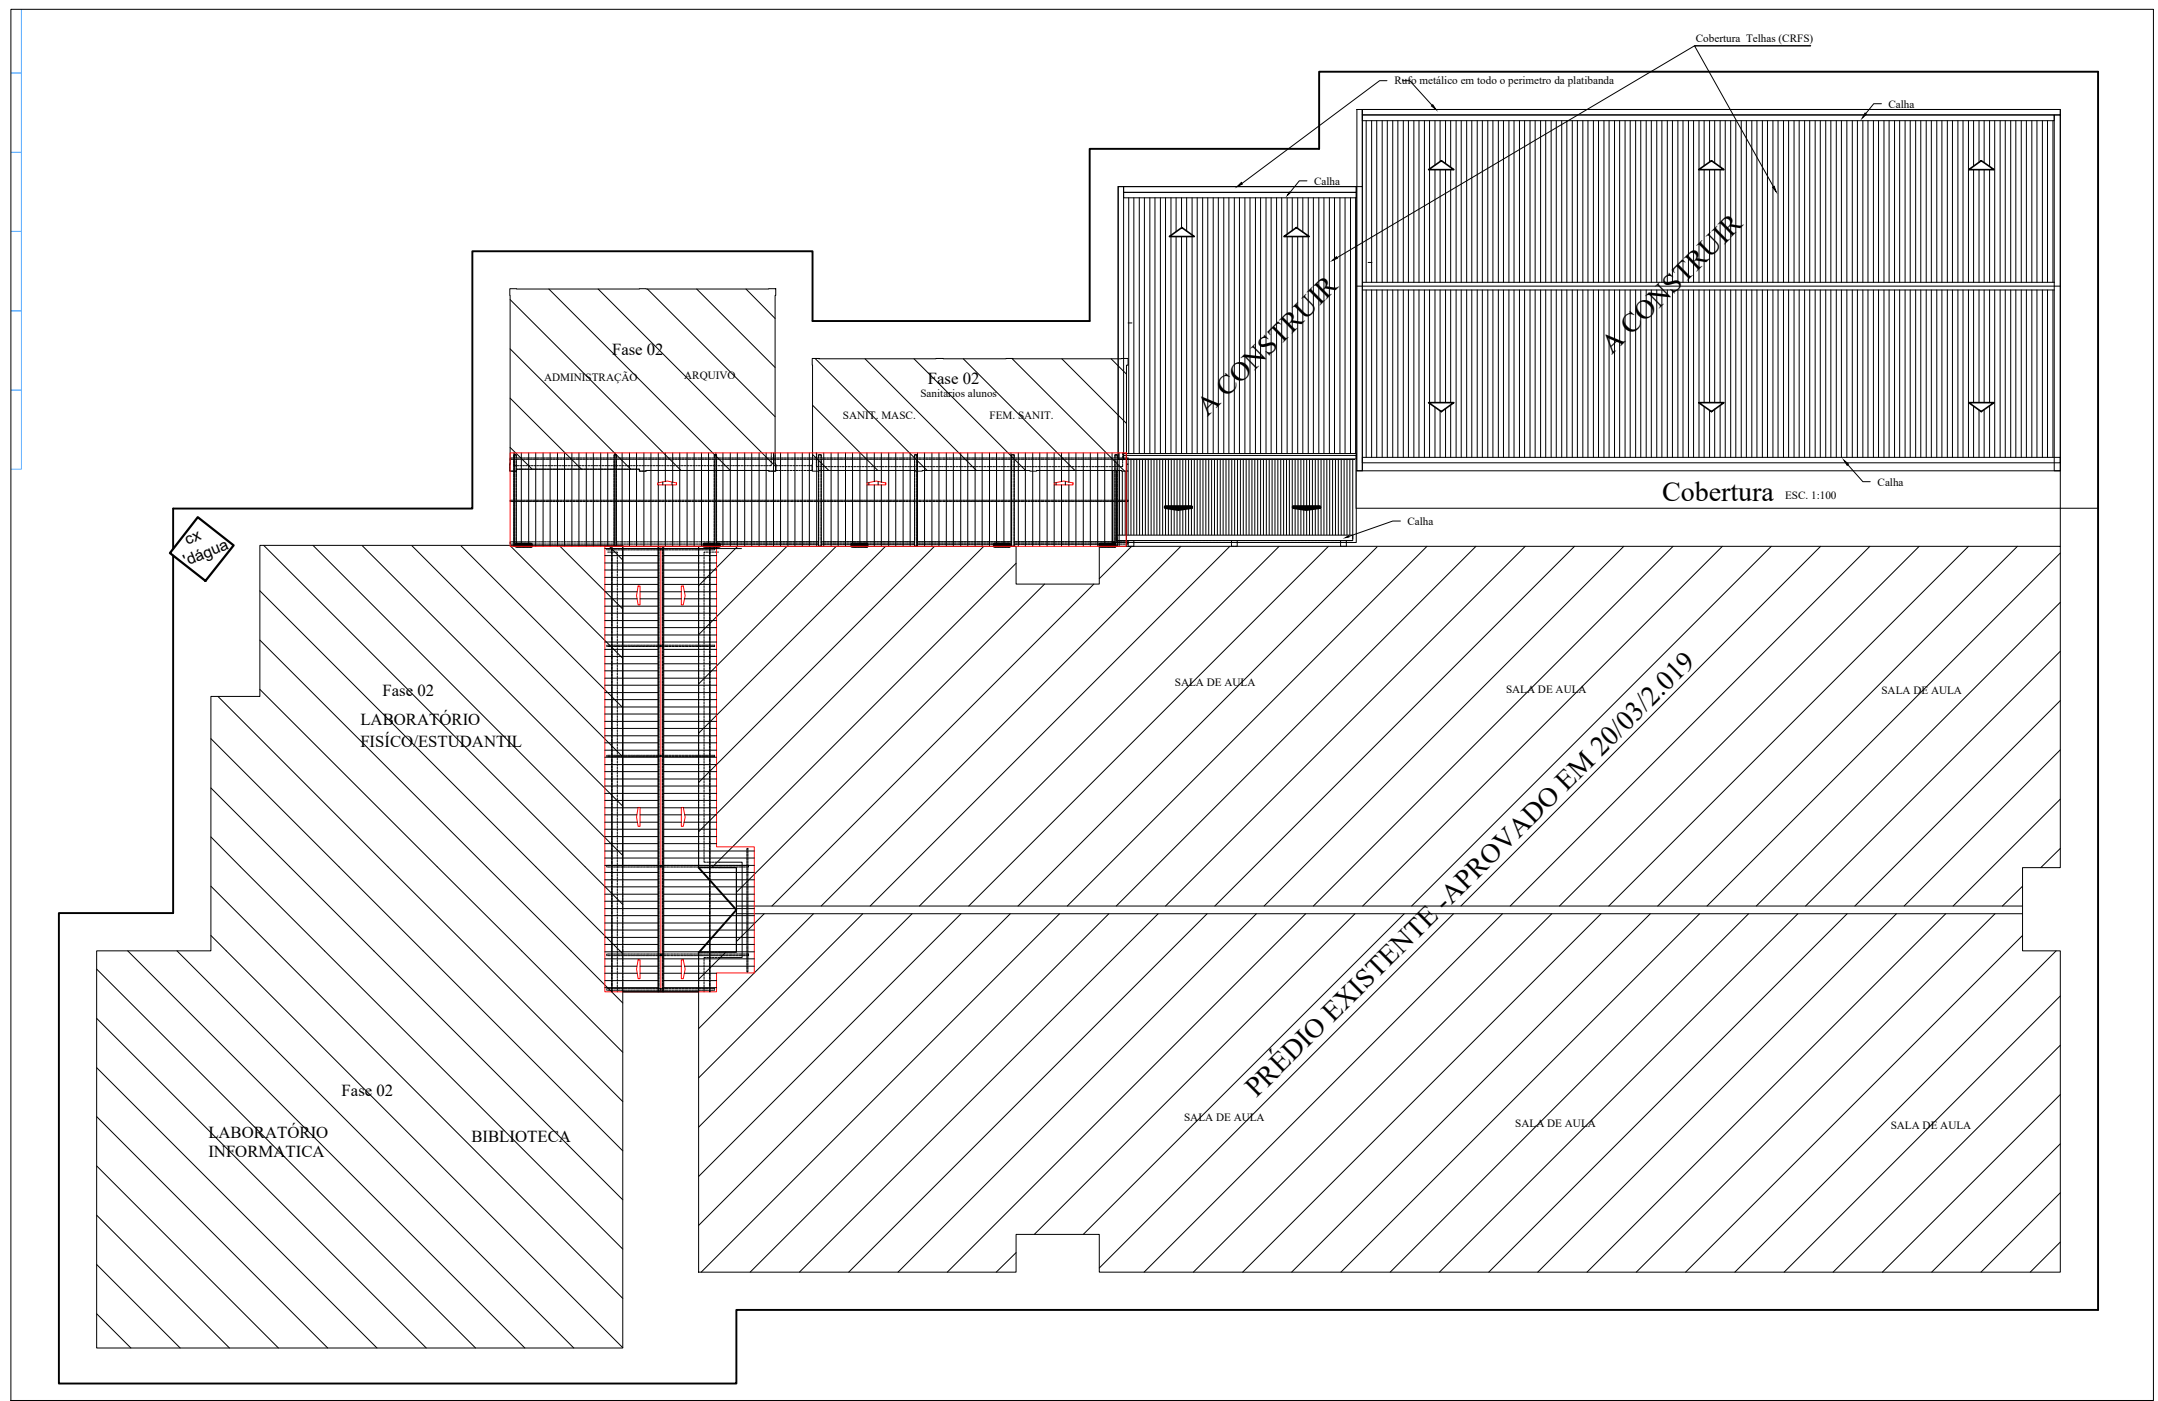
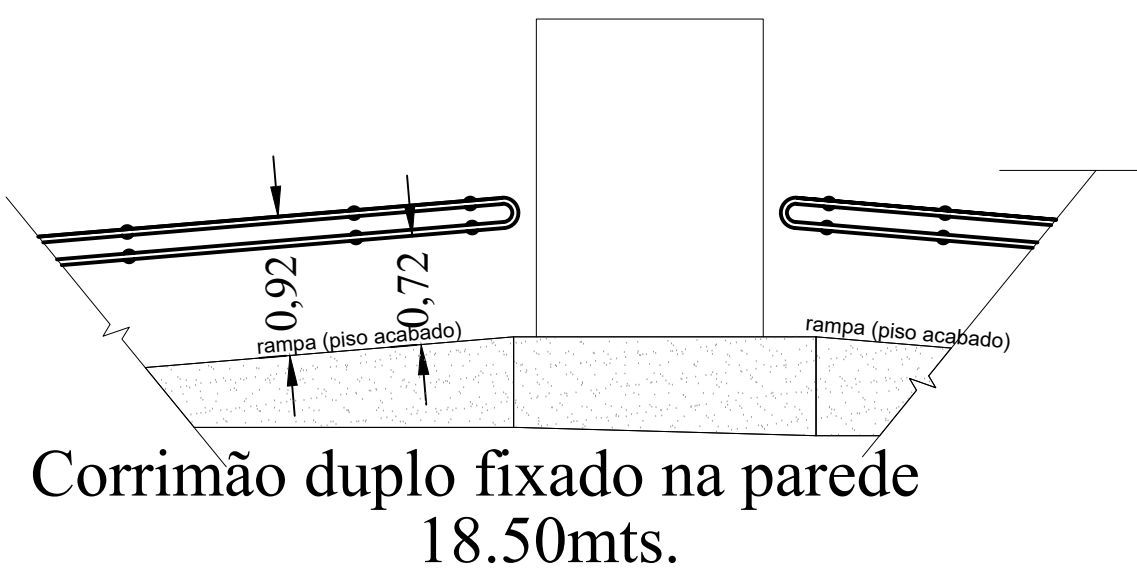
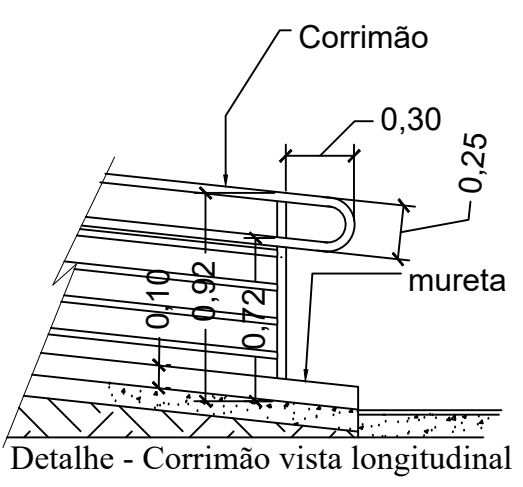
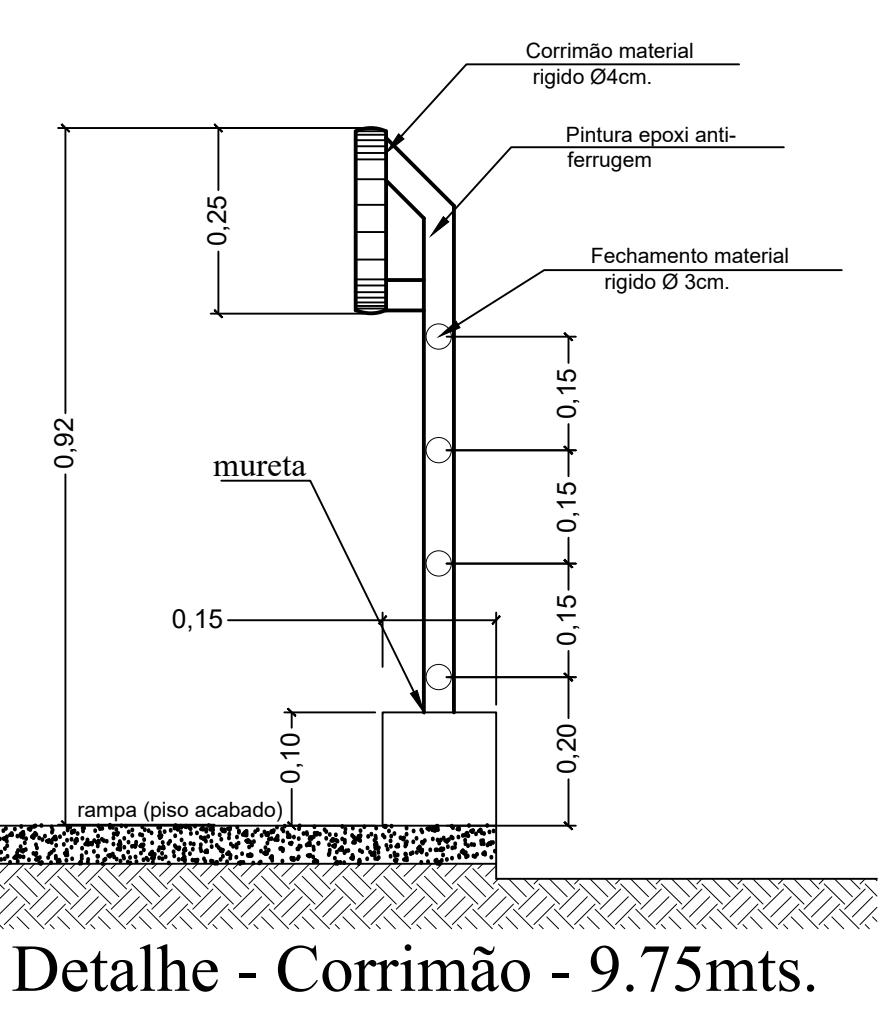
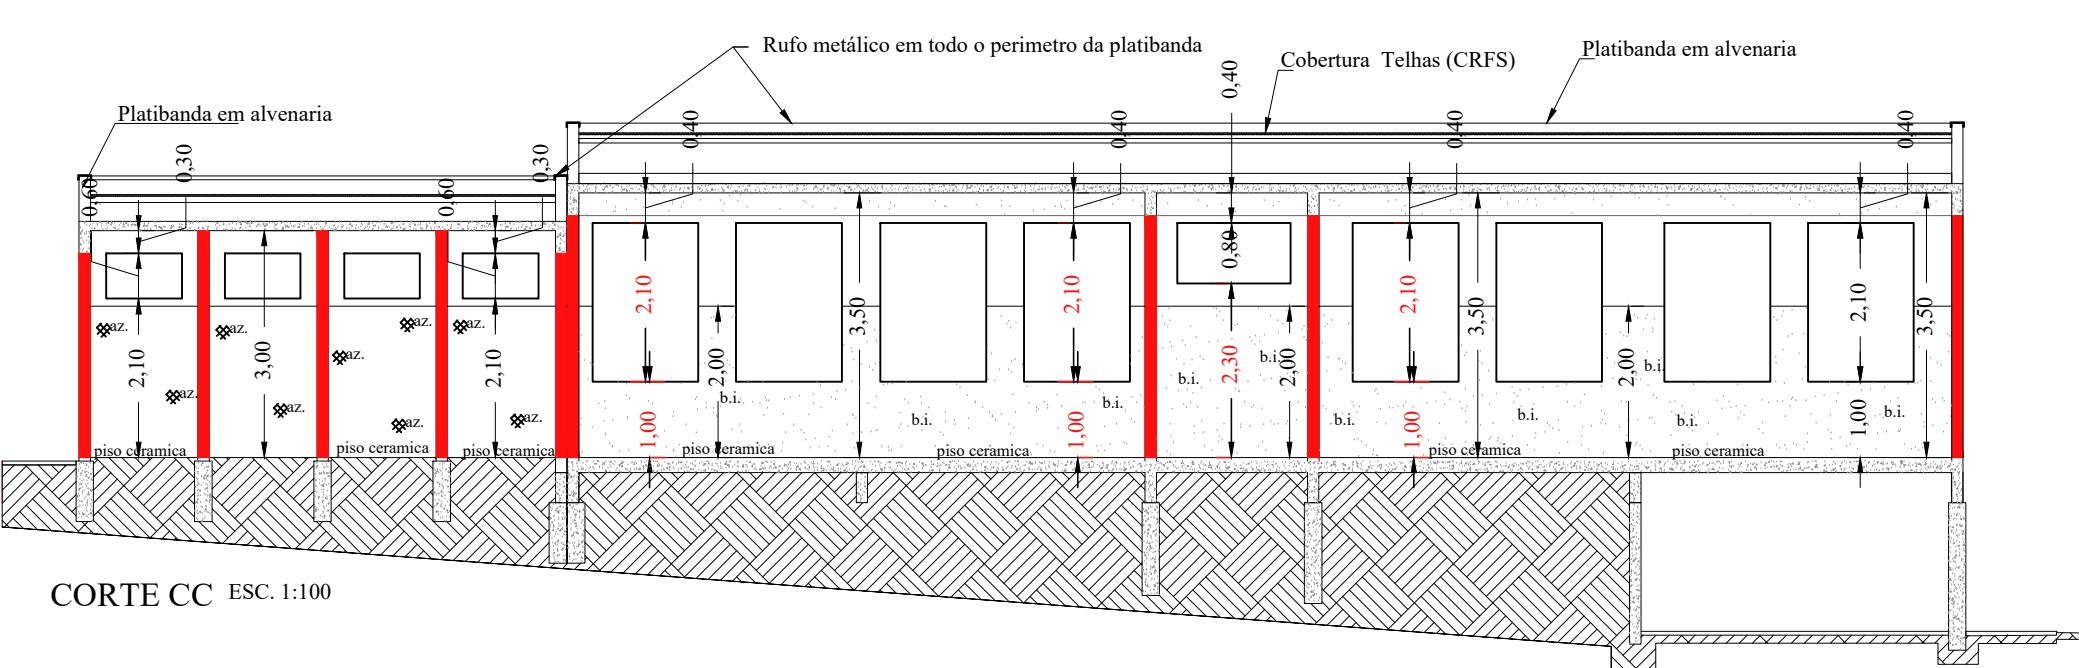
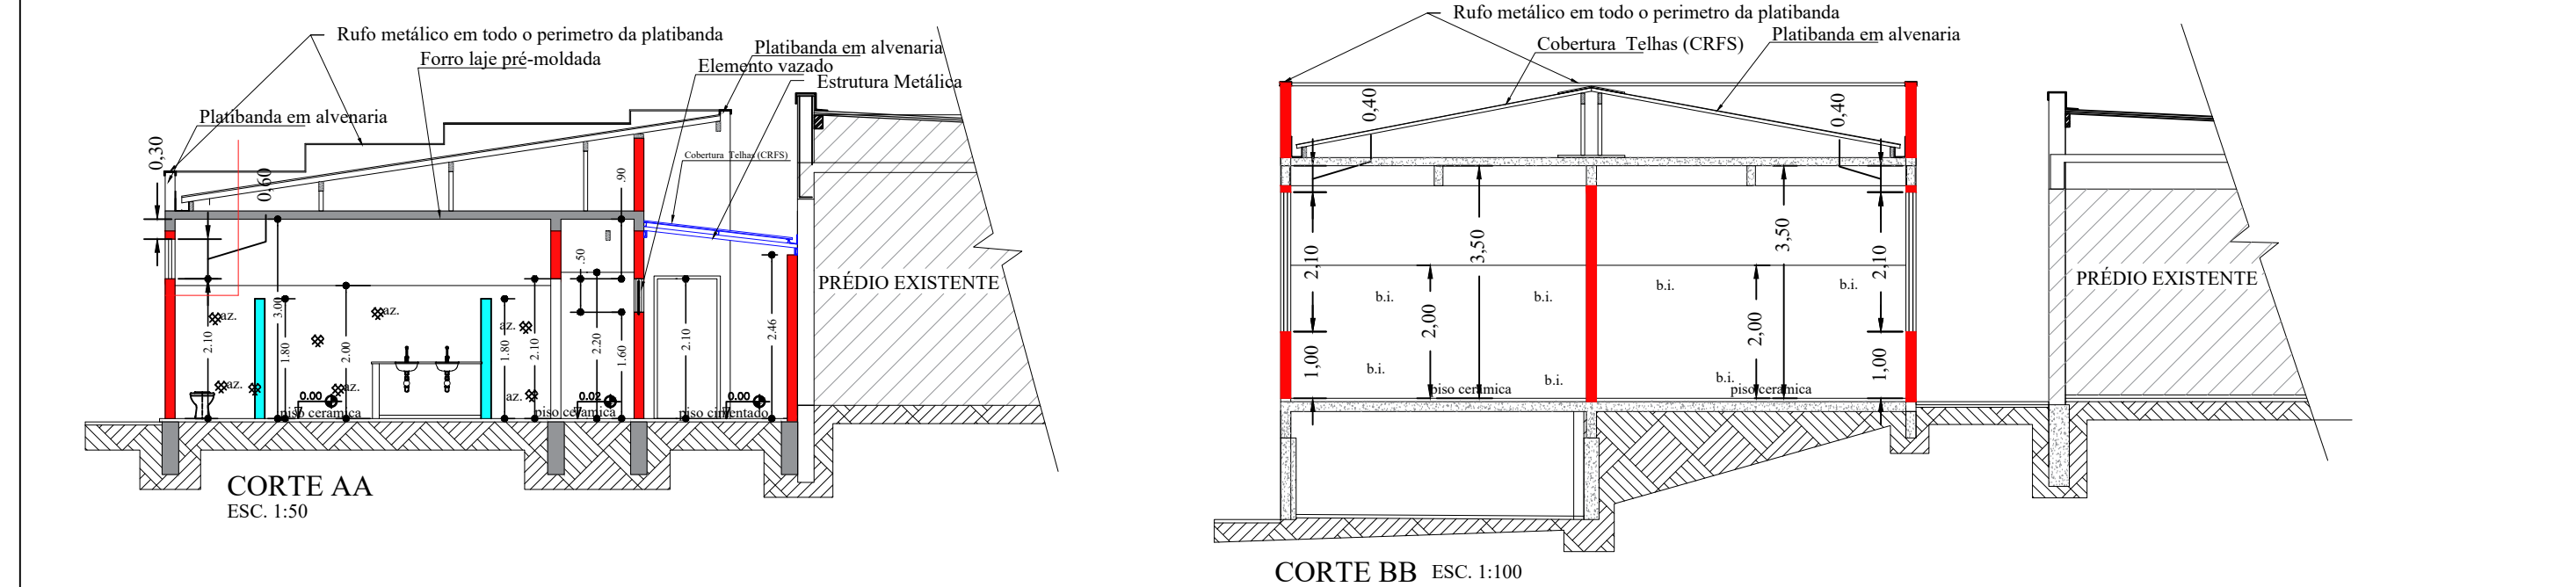


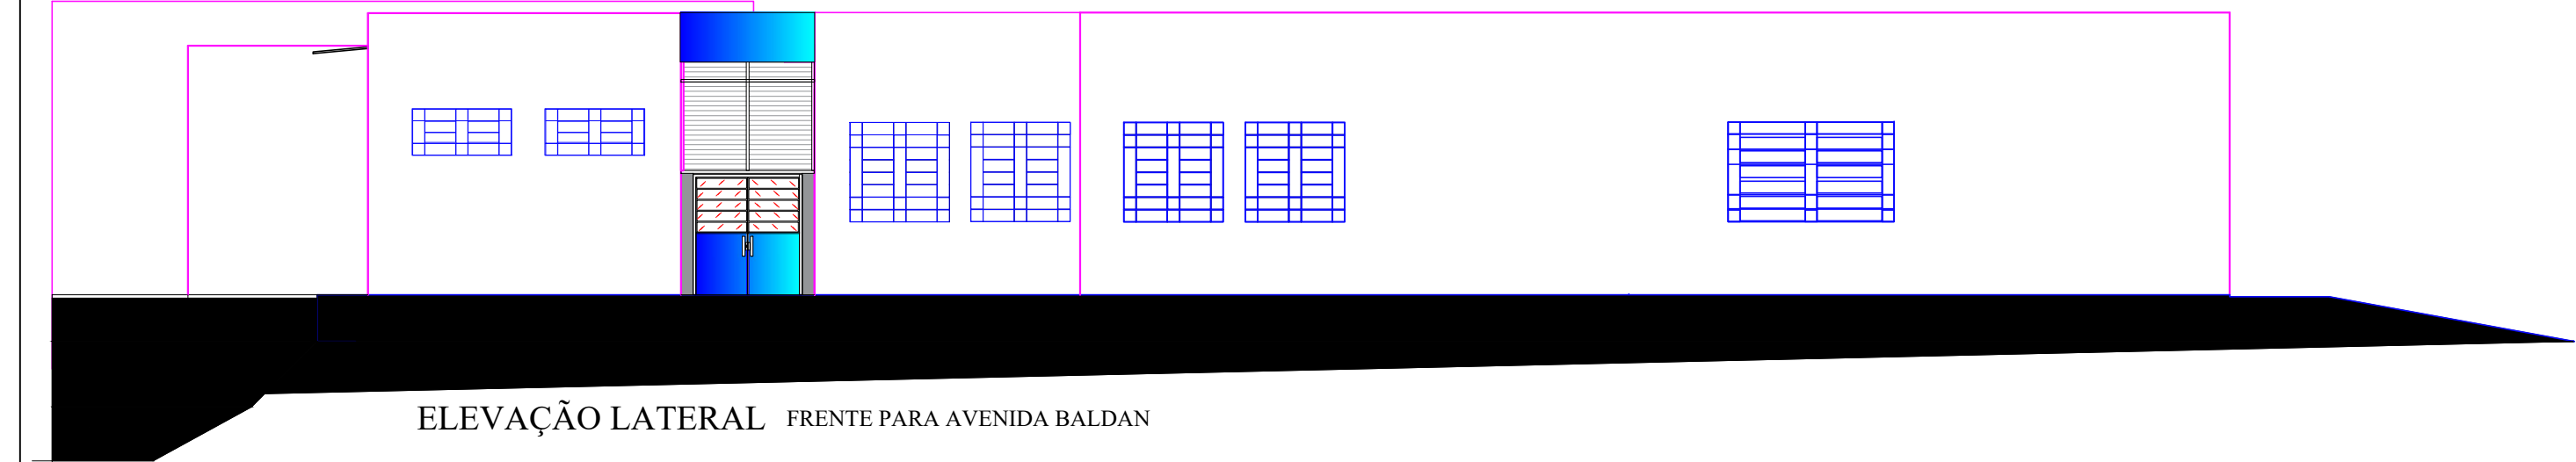

Planta Baixa

AV. HABIB GABRIEL

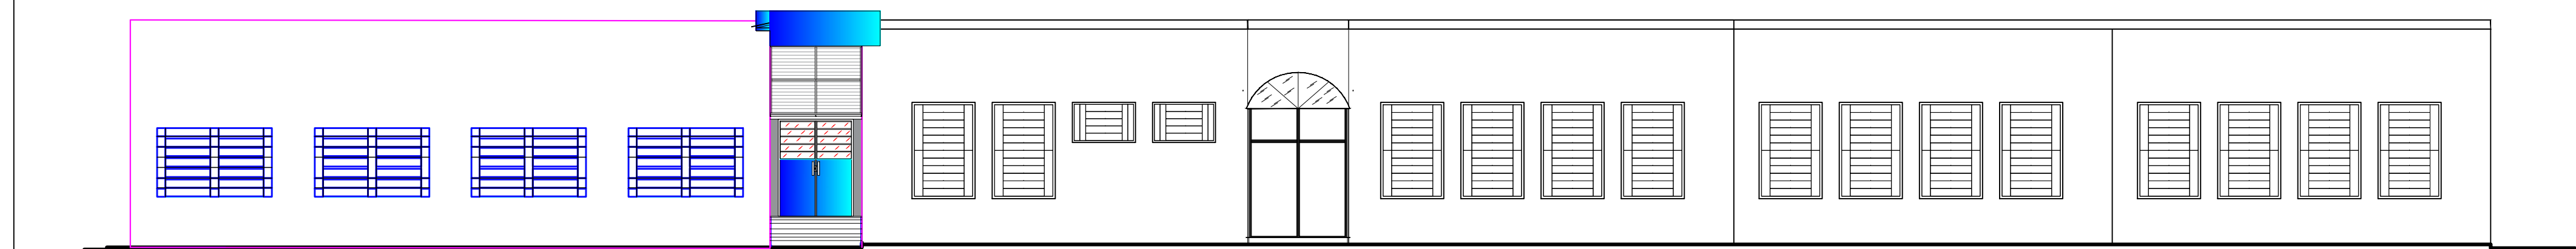

- 01) DEMOLIÇÃO DA CALÇADA EXISTENTE 31.00m²
02) PREPARAÇÃO PARA EXECUÇÃO DE CALÇADA & RAMPA
03) INSTALAÇÃO DE DUTOS PARA ESCOAMENTO DAS ÁGUAS PLUVIAIS DE 100mm 136.00metros + O DUTO DE VENTILAÇÃO DA CAIXA DE ESGOTO
04) DEMOLIÇÃO E RETIRADA DE VITRO 2.20X2.30
05) CONSTRUÇÃO DE GUIAS NOS CAMINHOS PARA A RAMPA 35.60metros
- NOTA: O MÁXIMO DE CUIDADO NA PREPARAÇÃO DO TERRENO ONDE SERÁ CONSTRUÍDA AS RAMPAS POR CAUSA DA REDE DE ESGOTO EXISTENTE

RAMPA 01 ----- = 6.00m² RAMPA 02 7.20X2.00 = 14.40m² RAMPA 03 4.60X2.20 = 10.12m² RAMPA 04 7.42X2.00 = 14.84m² RAMPA 05 2.40X2.00 = 4.80m² RAMPA 06 2.40X2.00 = 4.80m²	BASE DAS RAMPAS BASE A ----- = 8.97m² BASE B ----- = 5.92m² CALÇADAS 165,48M² GRELHAS 9,00 Metros a instalar Alvenaria de Fechamento 3,50 m² ESCALA ALVENARIA 1,35X2,00 = 2,70m² 4 Degraus	AREAS - Cobertura e Anexos Cobertura da rampa entre prédios 40,43m² Cobertura circulação aos sanitários 38,10m² Rufo Metálico 16,70metros Fechamento tipo veneziana 16,00m² 04 Portas de ferro 1,60x2,10 Obs: Todas as Portas abrirão para fora. Grelhas para escoamento das Águas Pluviais 9,00 metros de grelha
---	---	--

DEMOLIÇÕES & INSTALAÇÃO DE DUTOS DE 100mm PARA ESCOAMENTO DAS ÁGUAS PLUVIAIS

TERRENO (ALAMBRADO FATEC) -----	4.387,15m²
EXISTENTE Aprovado em 20/03/2.019 -----	691,58m²
FASE 02 Existente a Regularizar (Laboratórios, Biblioteca, Arquivo & Sanitários) -----	323,55m²
A Construir Cobertura dos Corredores de acesso -----	78,40m²
A Construir 3º Fase (Sala Professores/Salas de Aula & Anexos) -----	235,18m²
TOTAL A CONSTRUIR -----	313,58m²
TOTAL GERAL PREDIAL -----	1.328,71m²
TERRENO LIVRE -----	3.058,44 m²

Prefeitura Municipal de Matão Fazenda Pública	
OBRAS : FATEC - 3º ETAPA Projeto de Arquitetura - Ampliação	FOLHA ÚNICA
Endereço: AV. Habib Gabriel nº 1.360 - Bairro: Residencial Olívio Benassi	
Administração - Cessão: 2.012.024 - Aparecido Ferrari	
Escala: Indicada	
Prefeito Municipal: APARECIDO FERRARI	Responsável Técnico: _____
Projeto: Arquiteto Julio Alberto Rodrigues Marquez	