
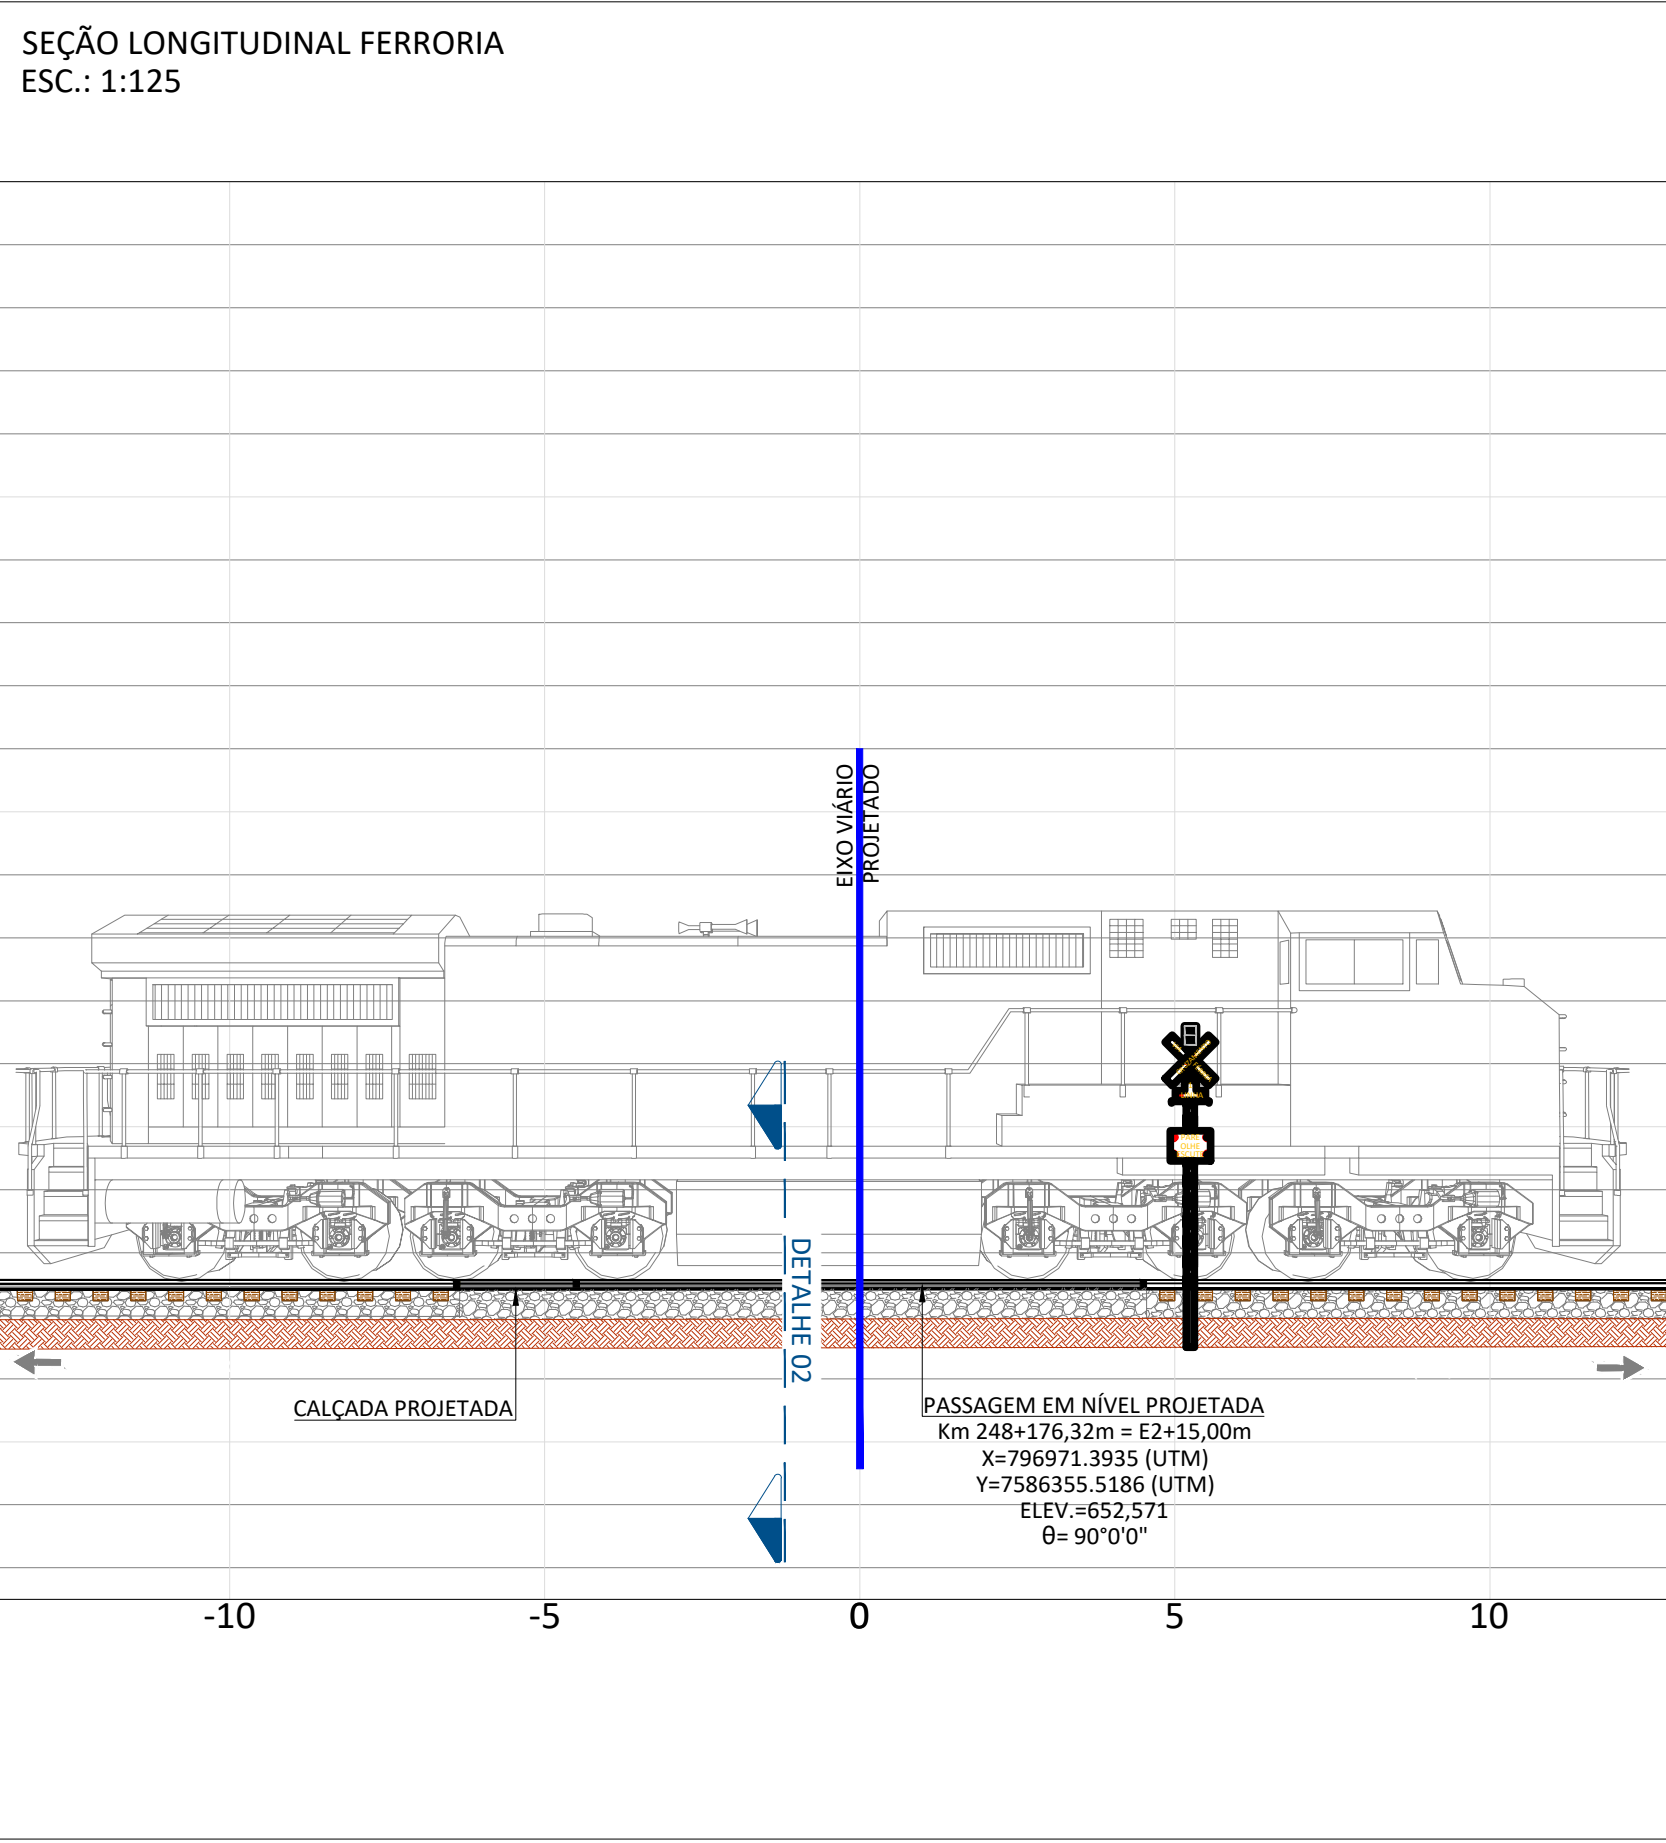
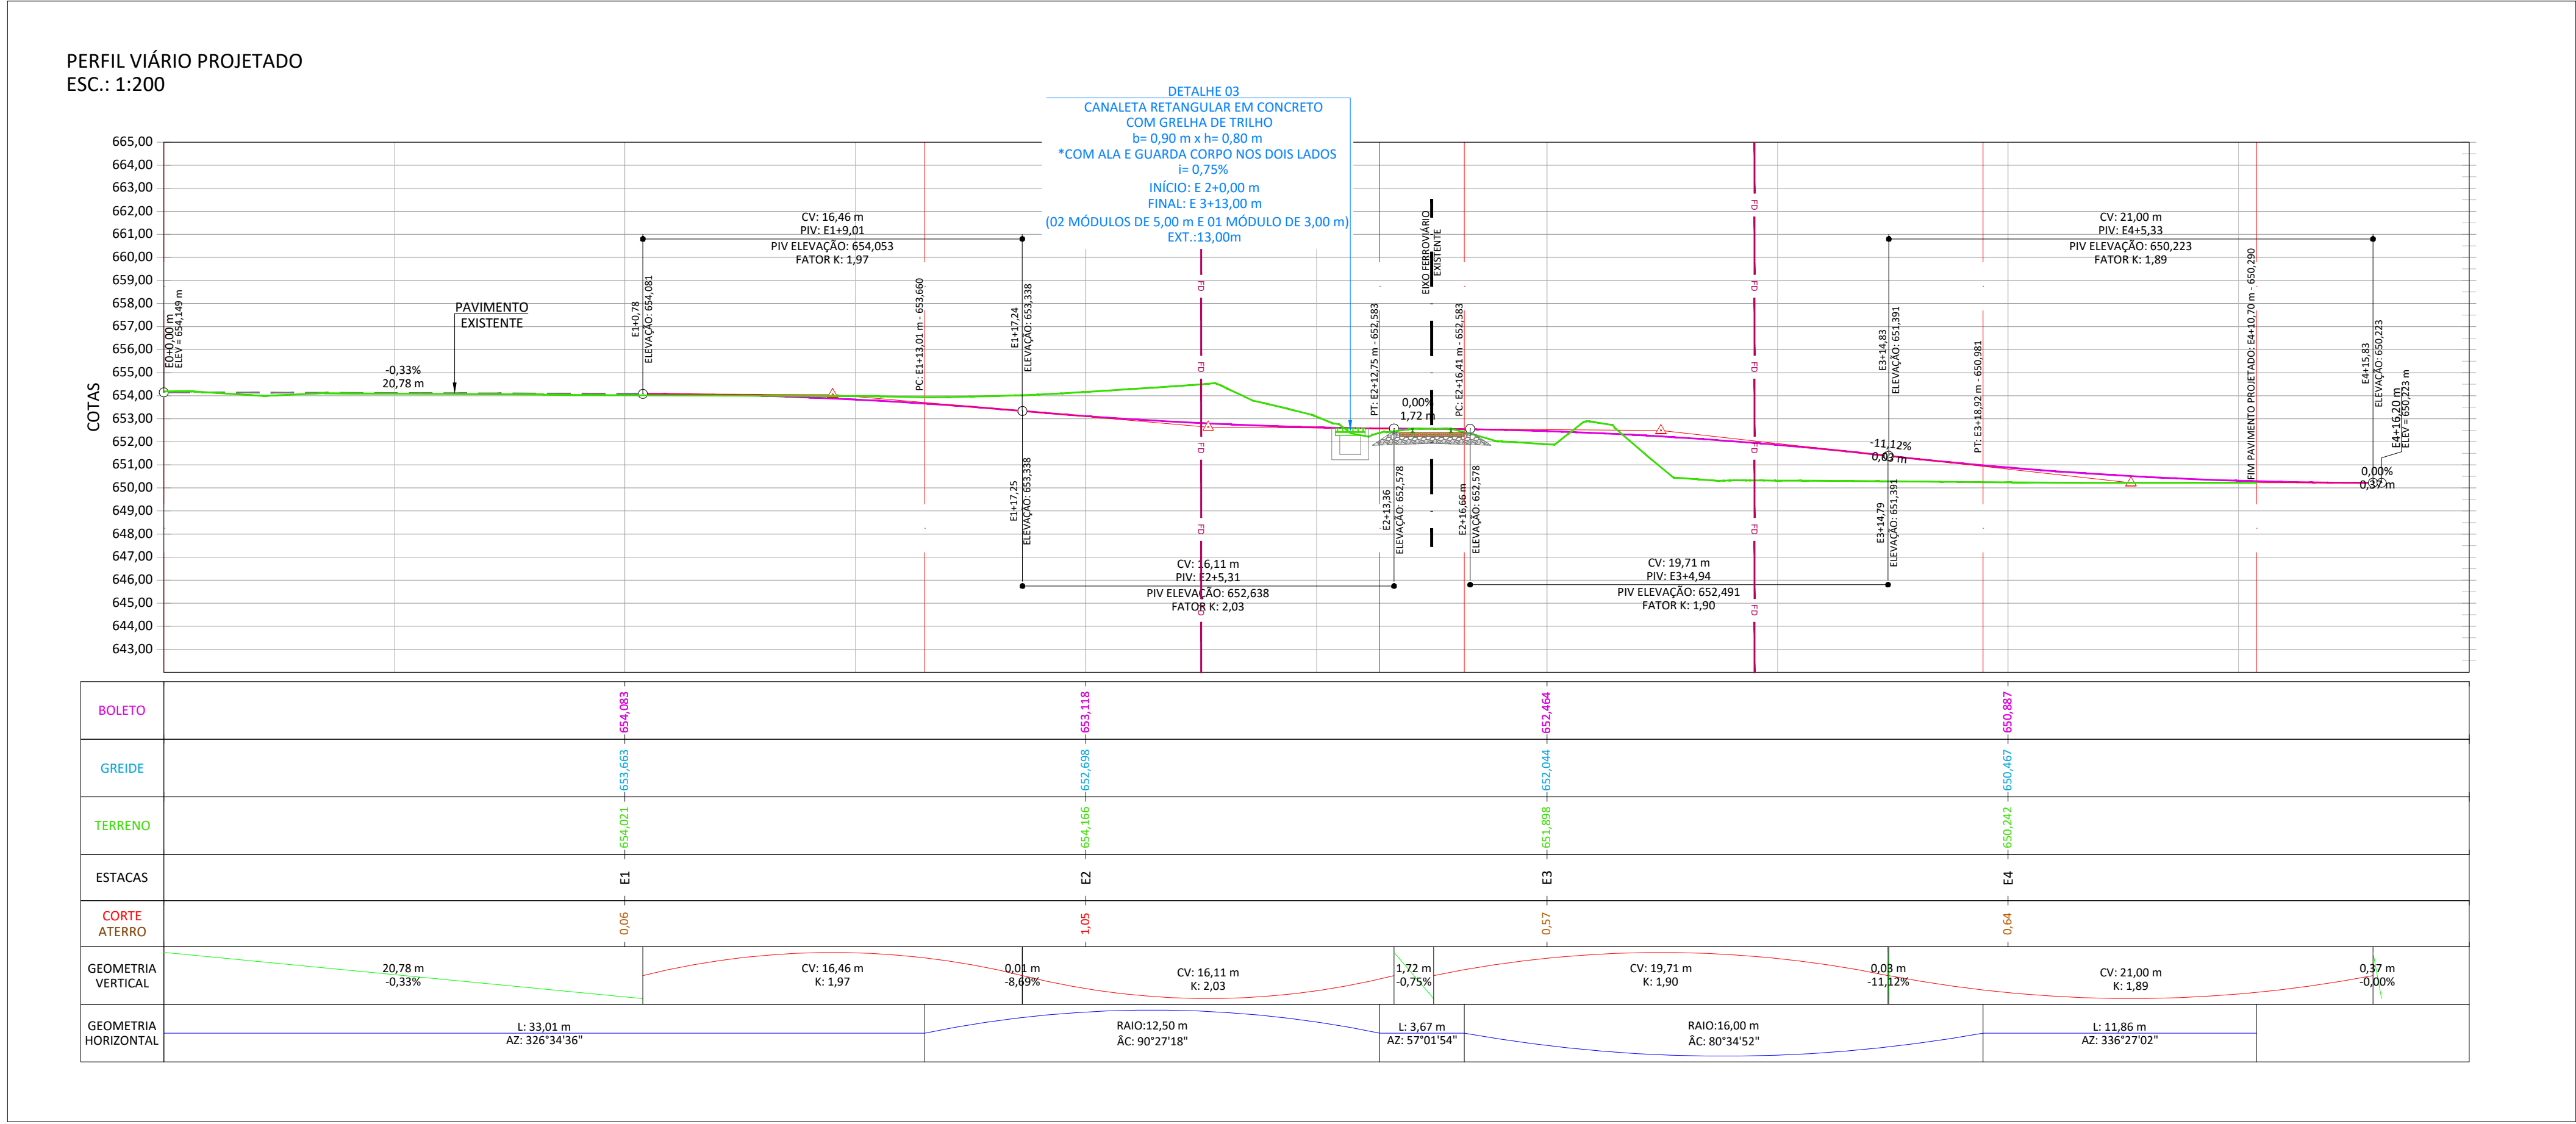
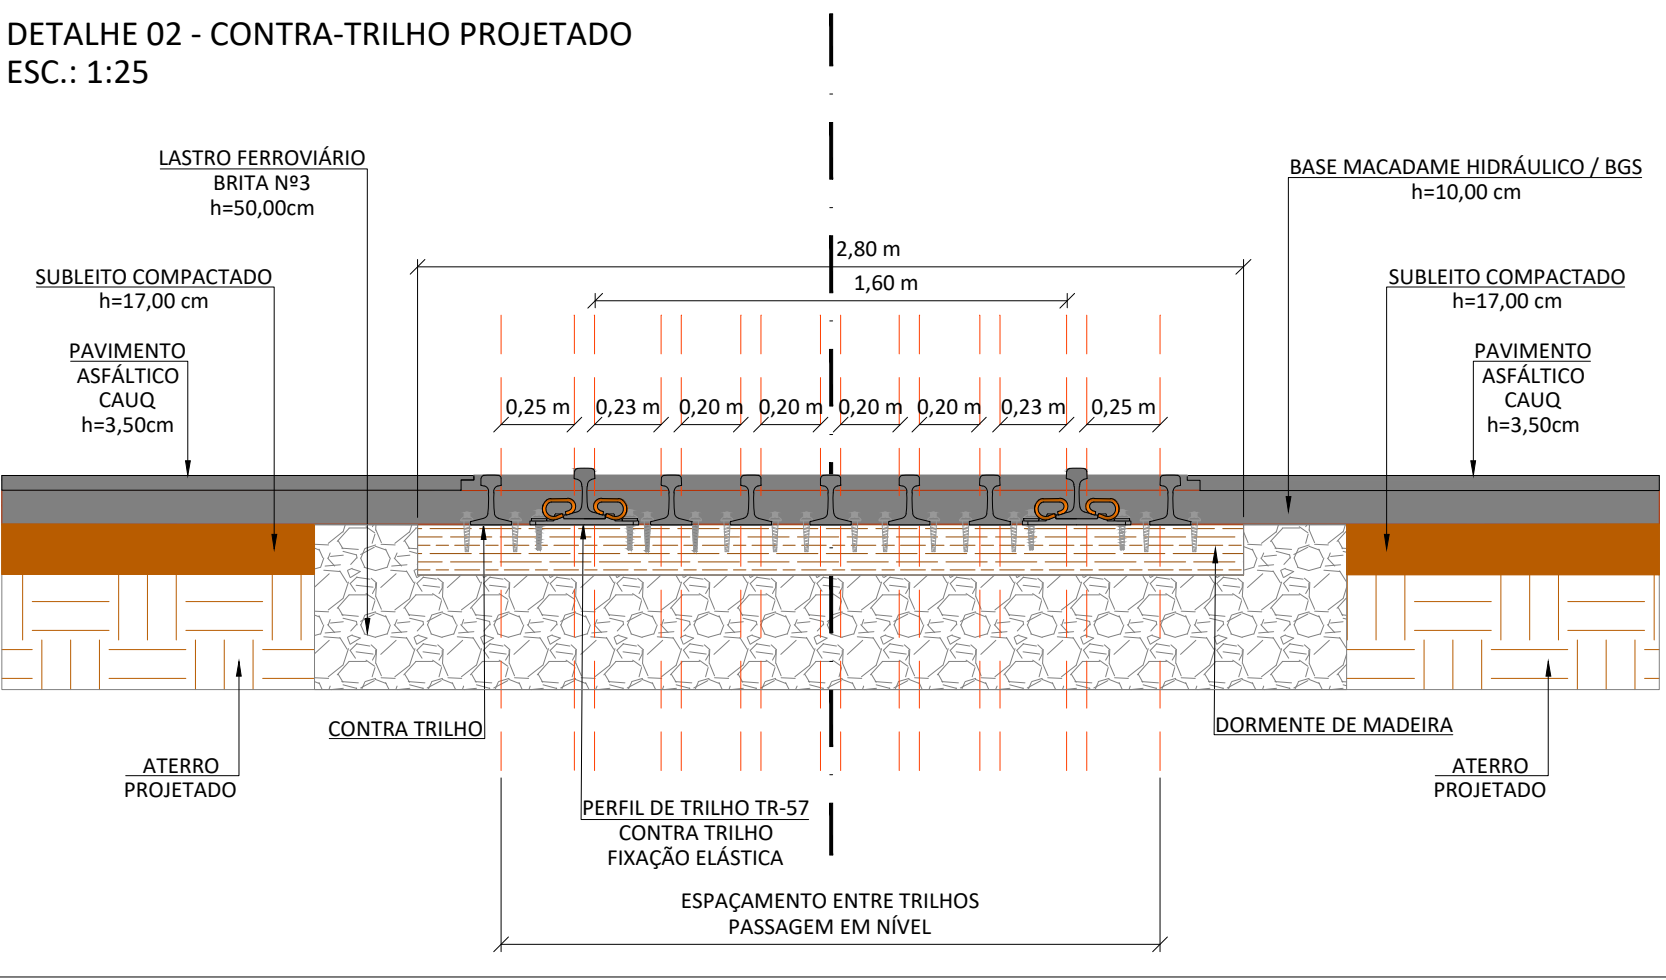
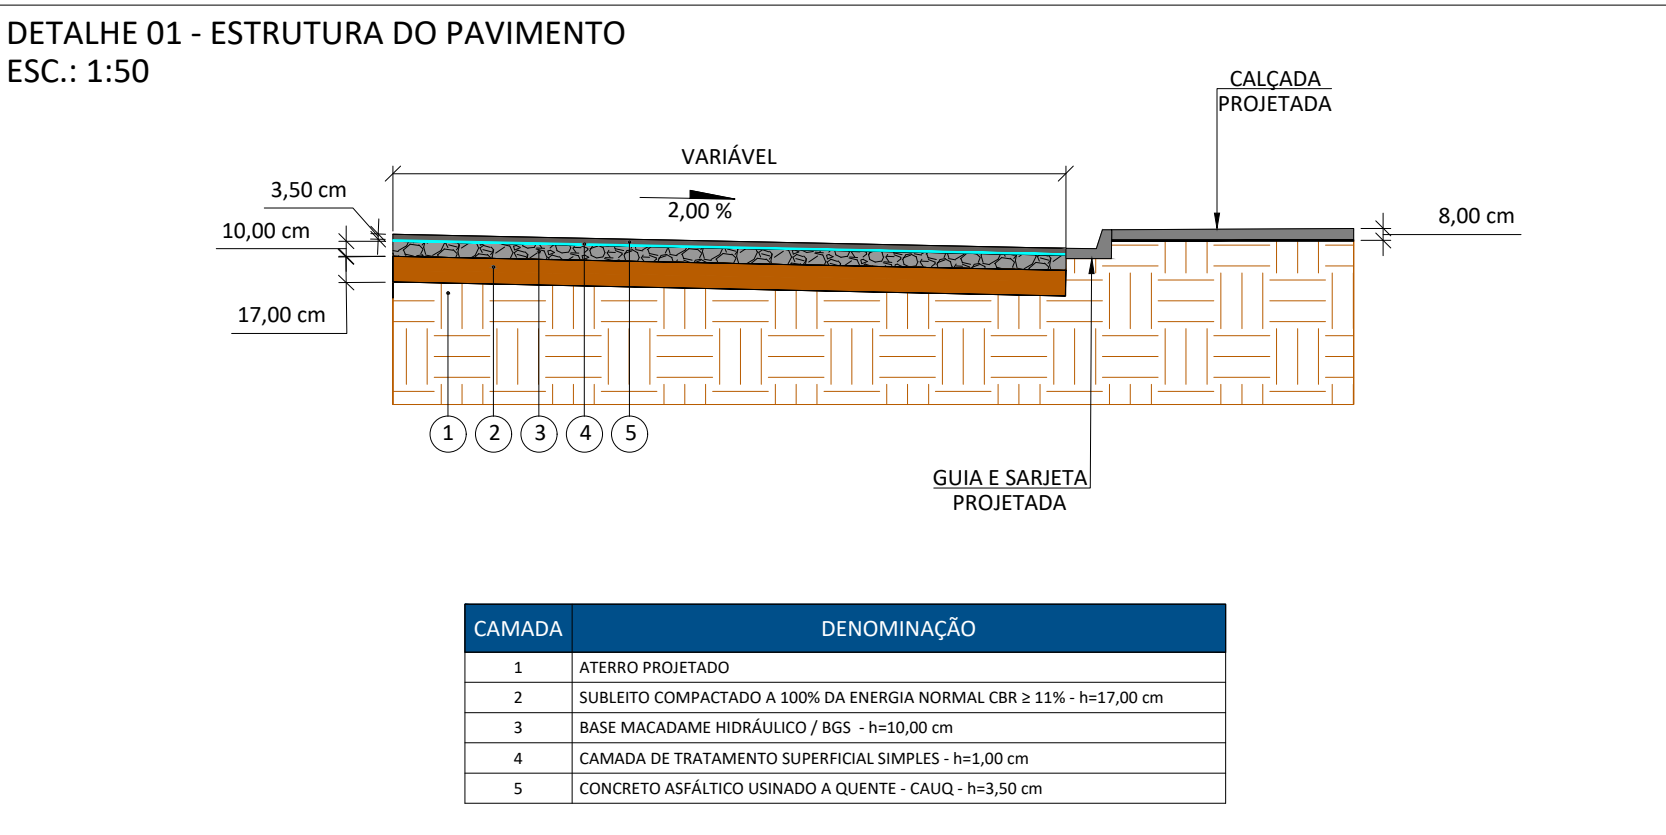


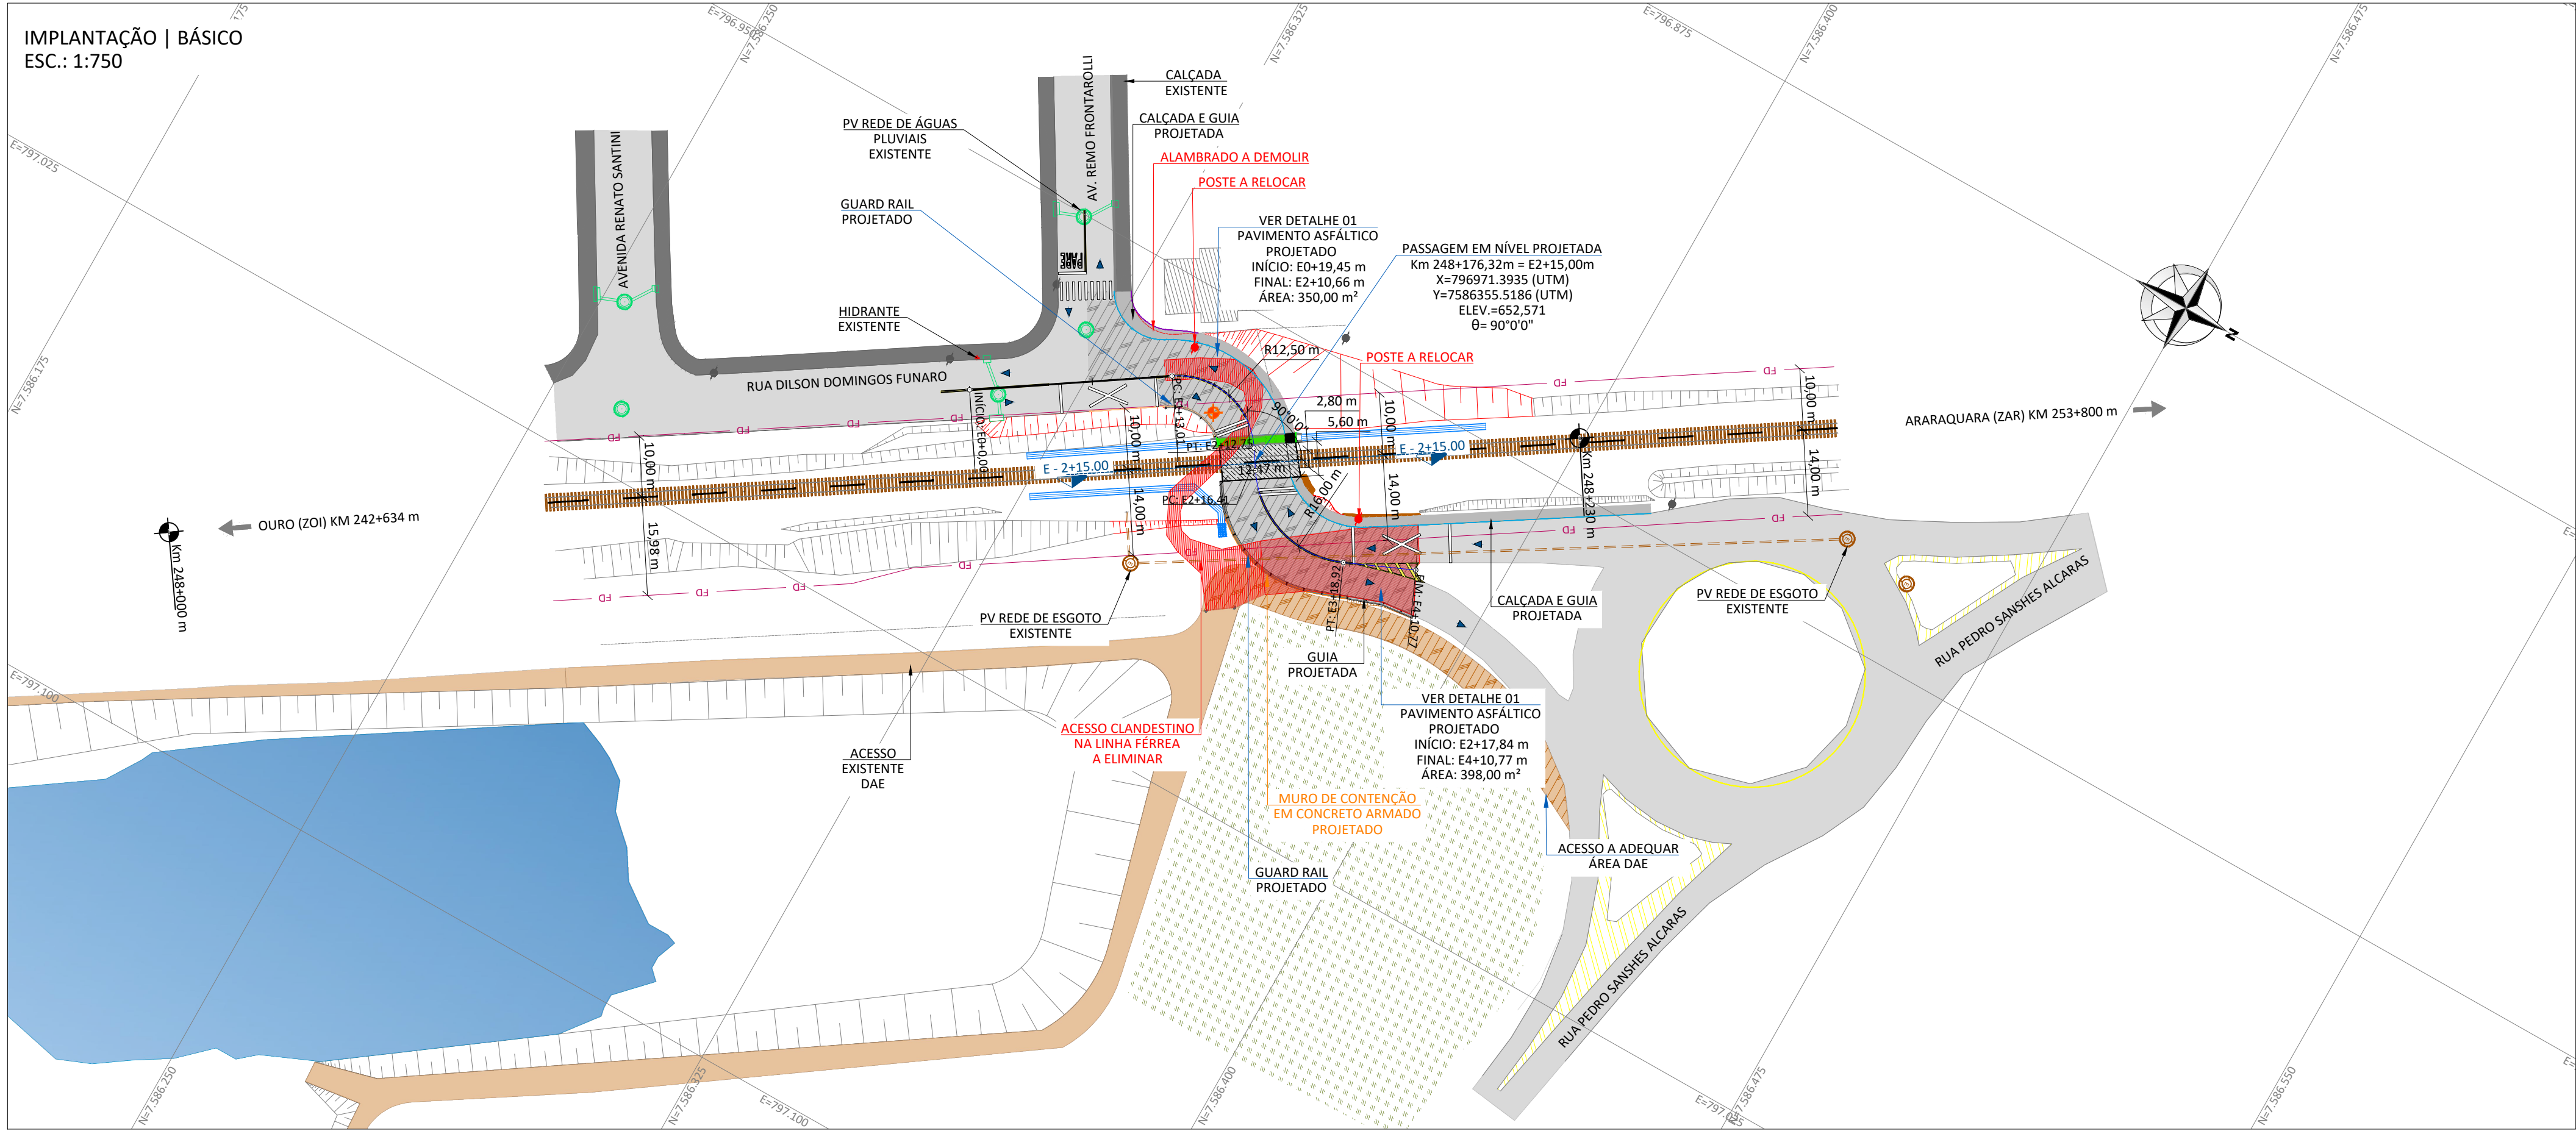

LEGENDA IMPLANTAÇÃO

- EIXO VIÁRIO EXISTENTE
- EIXO VIÁRIO PROJETADO
- EIXO FERROVIÁRIO EXISTENTE
- PASSAGEM EM NÍVEL PROJETADA
- ACESSO VIÁRIO EXISTENTE
- PAVIMENTO ASFÁLTICO PROJETADO
- DRENAGEM EXISTENTE
- DRENAGEM PROJETADA
- PV REDE DE ESGOTO EXISTENTE
- PV REDE DE ÁGUAS PLUVIAIS EXISTENTE

LEGENDA PERFIL

- PAVIMENTO PROJETADO
- GREIDE PROJETADO
- TERRENO NATURAL
- PAVIMENTO EXISTENTE

NOTAS:

1. O PROJETO DE PASSAGEM EM NÍVEL É DE RESPONSABILIDADE DO PROJETISTA.

2. O PROJETO DE PASSAGEM EM NÍVEL É DE RESPONSABILIDADE DO PROJETISTA.

REV05

REV04

REV03

REV02

REV01

REV00

REVISÃO

PROJETO EXECUTIVO DE PASSAGEM DE NÍVEL

ARARAQUARA, SP

TRECHO: OURO (ZOI) KM 242+634 m

CORREDOR/MALHA: MALHA PAULISTA

CÓDIGO DO ARQUIVO: ST-900.087-BAS-IP-R1

DATA: 28/02/2024

REVISÃO ATUAL: R1

MUNICÍPIO: Araraquara, SP

Prefeitura Municipal de ARARAQUARA

ART DE EXECUÇÃO: Eng. Marcos R. de Oliveira CREA 506111808-SP

ART DE PROJETO: Eng. Daniel Palombo Siqueira CREA 5069039305-SP