


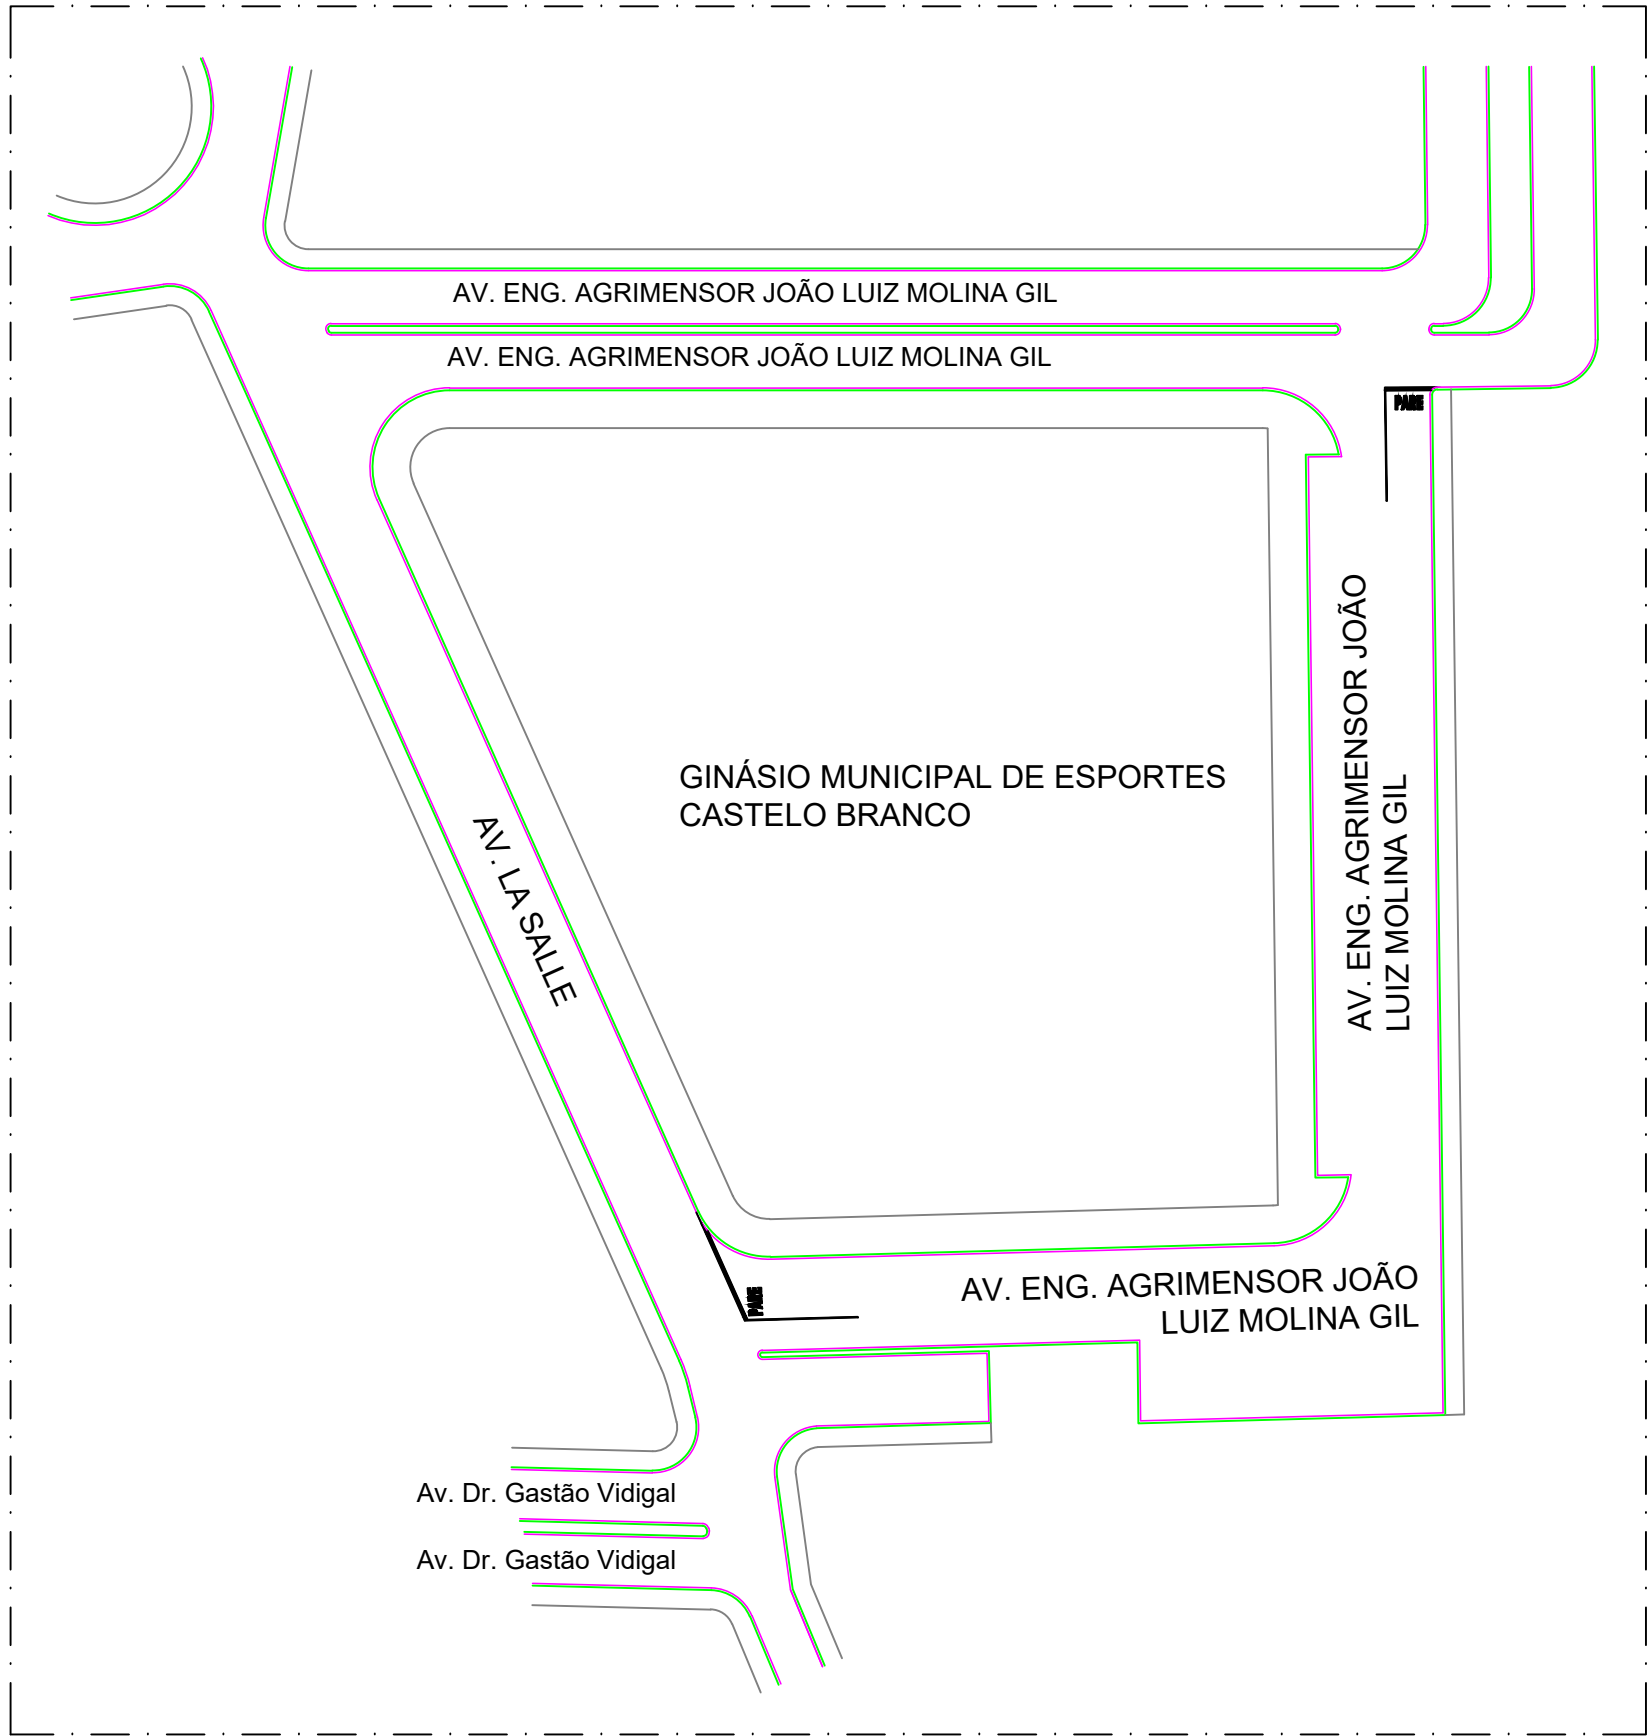


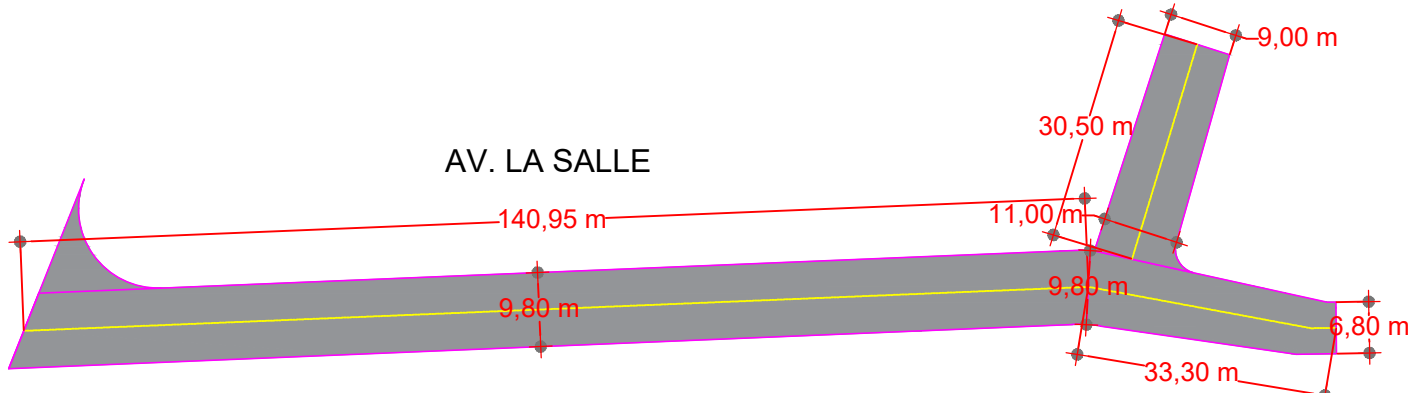

SINALIZAÇÃO HORIZONTAL
ESCALA 1:1000

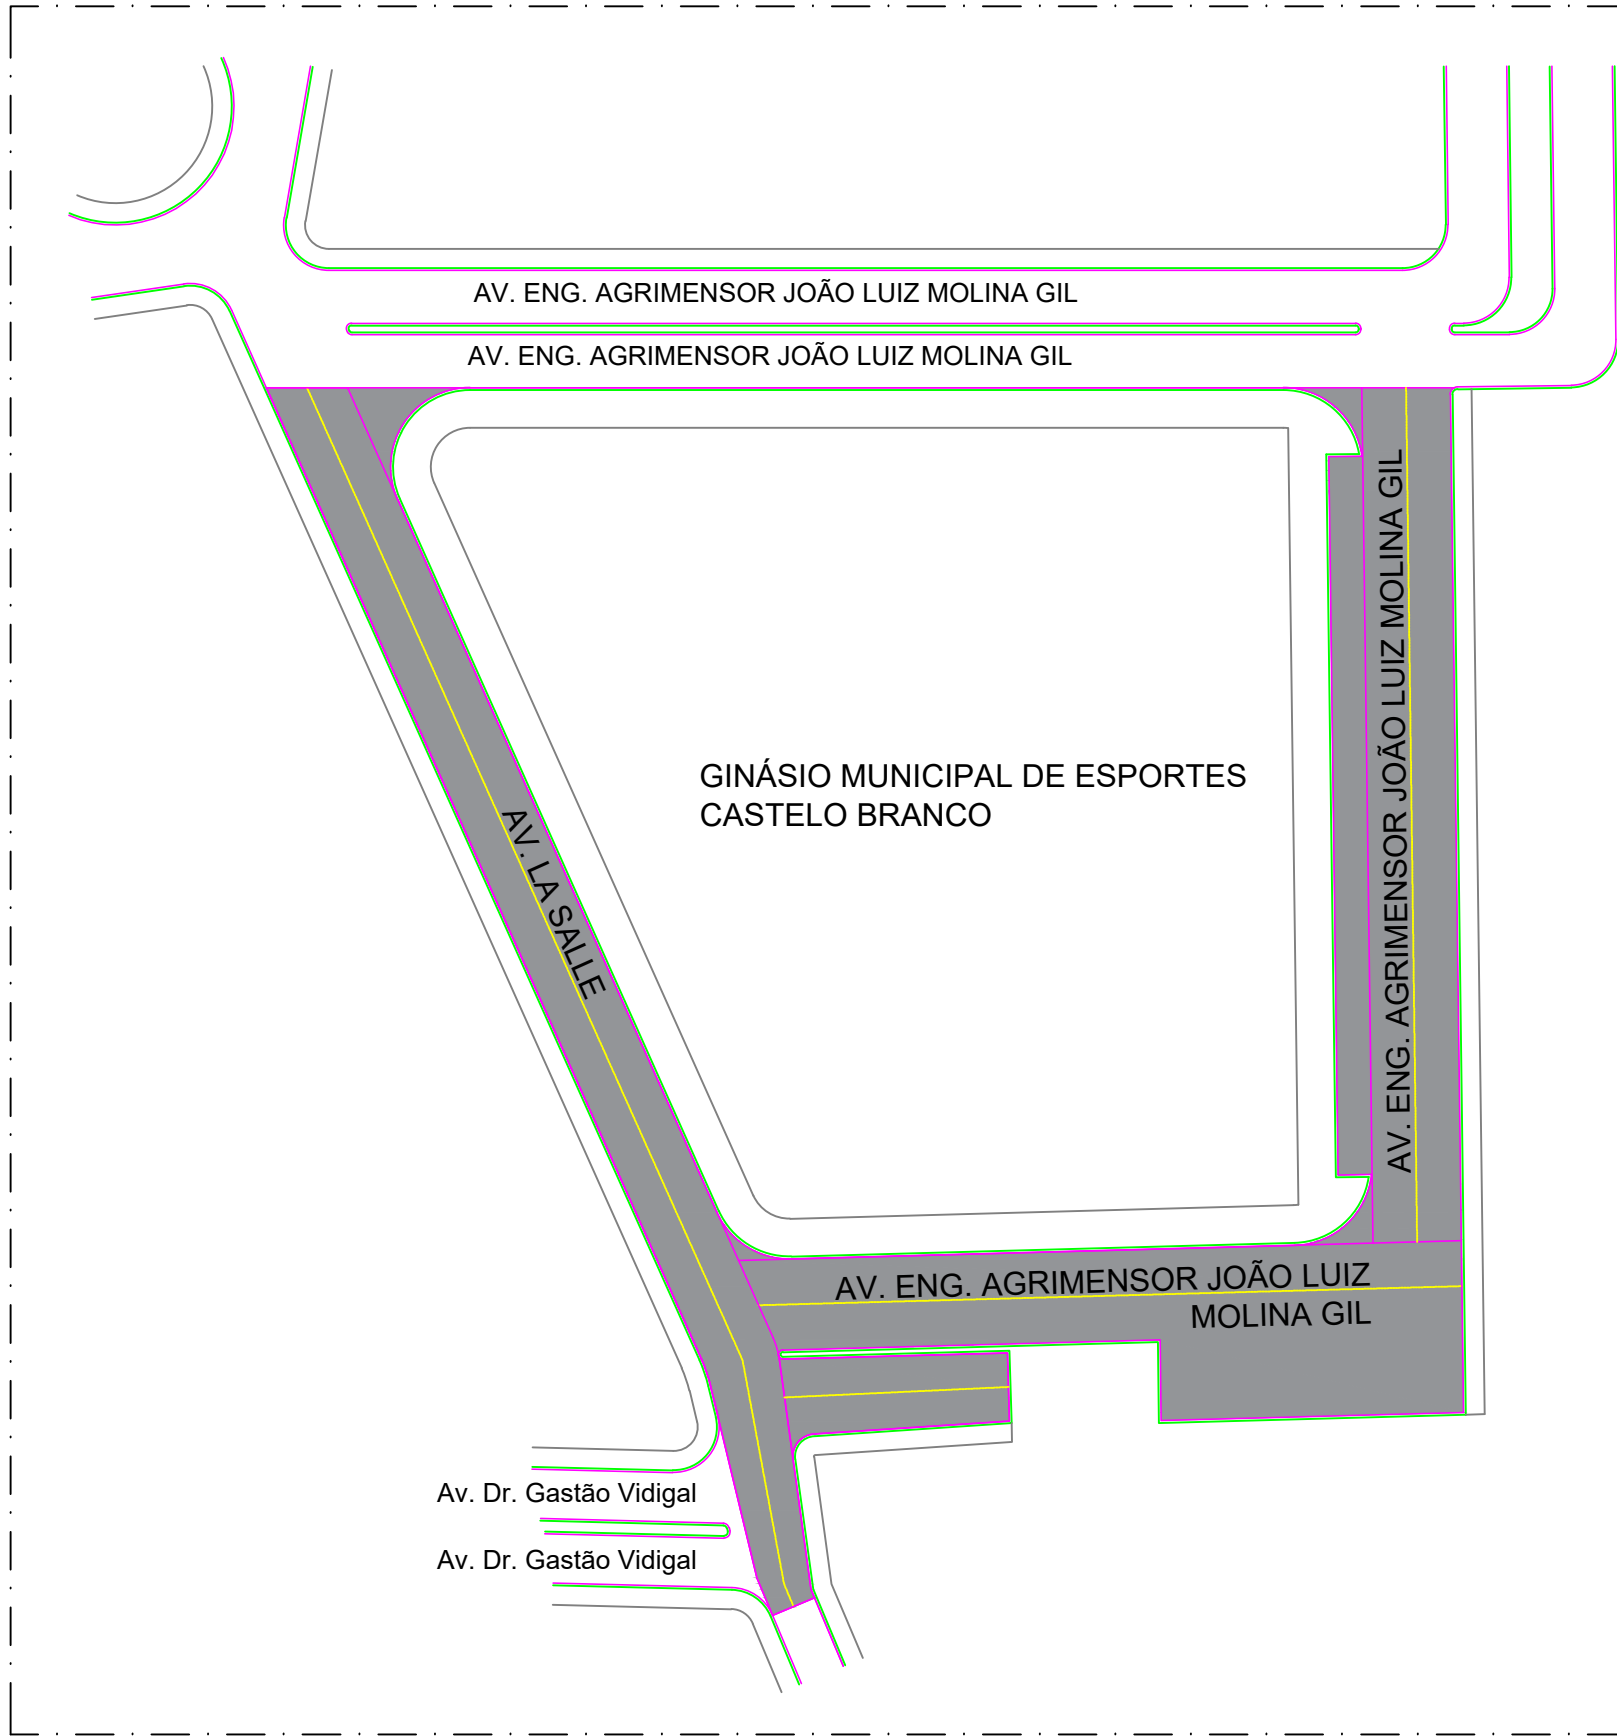


Área de Recapeamento Parcial: $(140,95 \text{ m} \times 9,80 \text{ m}) + (((6,80 \text{ m} + 9,80 \text{ m}) : 2) \times 33,30 \text{ m}) + (((9,00 \text{ m} + 10,00 \text{ m}) : 2) \times 30,50 \text{ m}) = 1.962,70 \text{ m}^2$
Área de Gola (A. G.): $23,70 \text{ m}^2$
Área de Recapeamento Total: $1.962,70 \text{ m}^2 + 23,70 \text{ m}^2 = 1.986,40 \text{ m}^2$

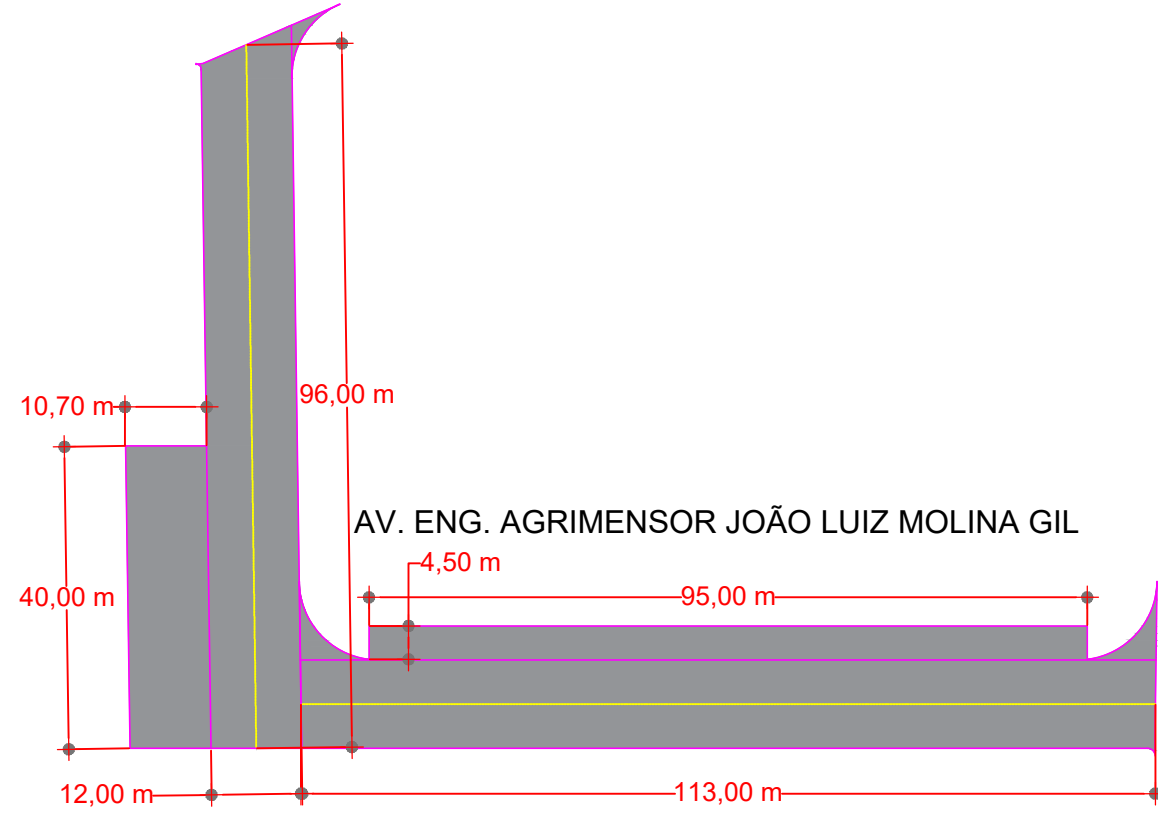


Área de Recapeamento Parcial: $(96,00 \text{ m} \times 12,00 \text{ m}) + (10,70 \text{ m} \times 40,00 \text{ m}) + (95,00 \text{ m} \times 4,50 \text{ m}) + (11,70 \text{ m} \times 113,00 \text{ m}) = 3.329,60 \text{ m}^2$
Área de "Gola (A. G.): $3 \times 23,70 \text{ m}^2 = 71,10 \text{ m}^2$
Área de Recapeamento Total: $3.329,60 \text{ m}^2 + 71,10 \text{ m}^2 = 3.400,70 \text{ m}^2$

RECAPEAMENTO ASFÁLTICO
ESCALA 1:1000

Nº	ESPECIFICAÇÃO DOS SERVIÇOS	
1	CBUQ faixa C do DNER	3cm (acabado)
2	IMPRIMADURA DE LIGAÇÃO	1,0 l/m ²
3	LIMPEZA E REGULARIZAÇÃO DO PAVIMENTO	5.387,10 m ²

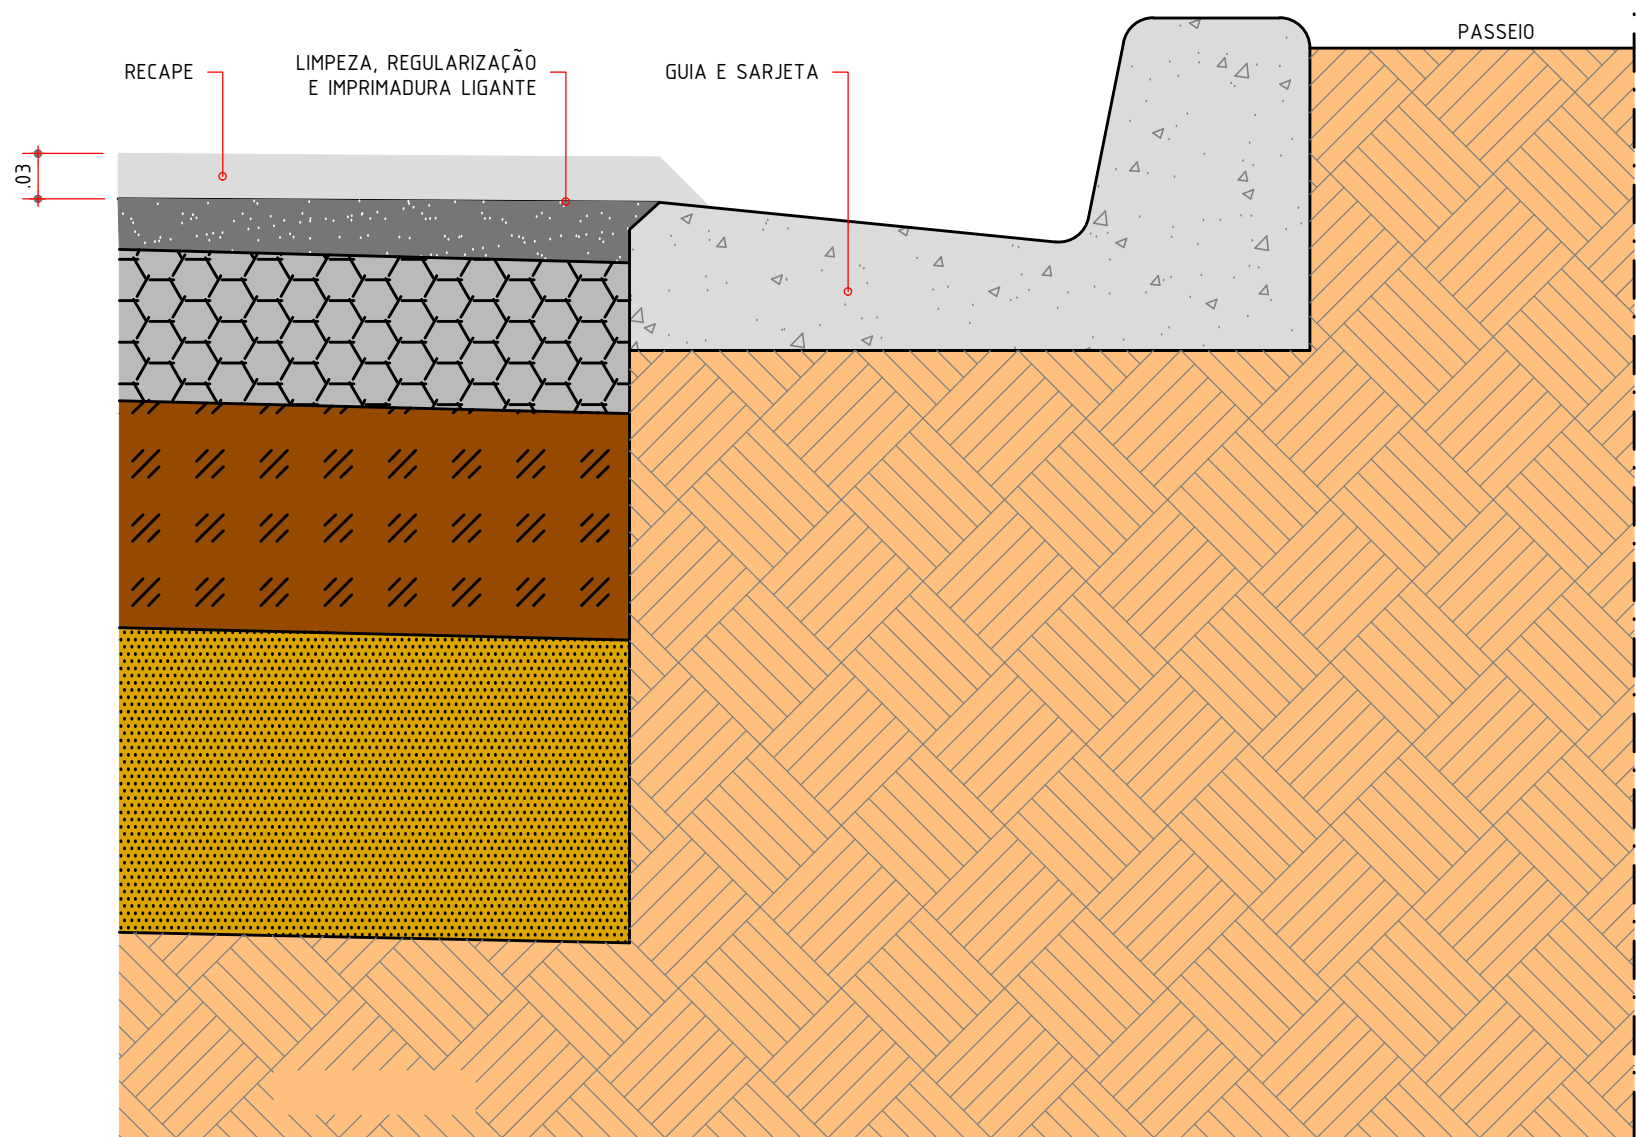


DET. 001 - DETALHE RECAPEAMENTO
SEM ESCALA

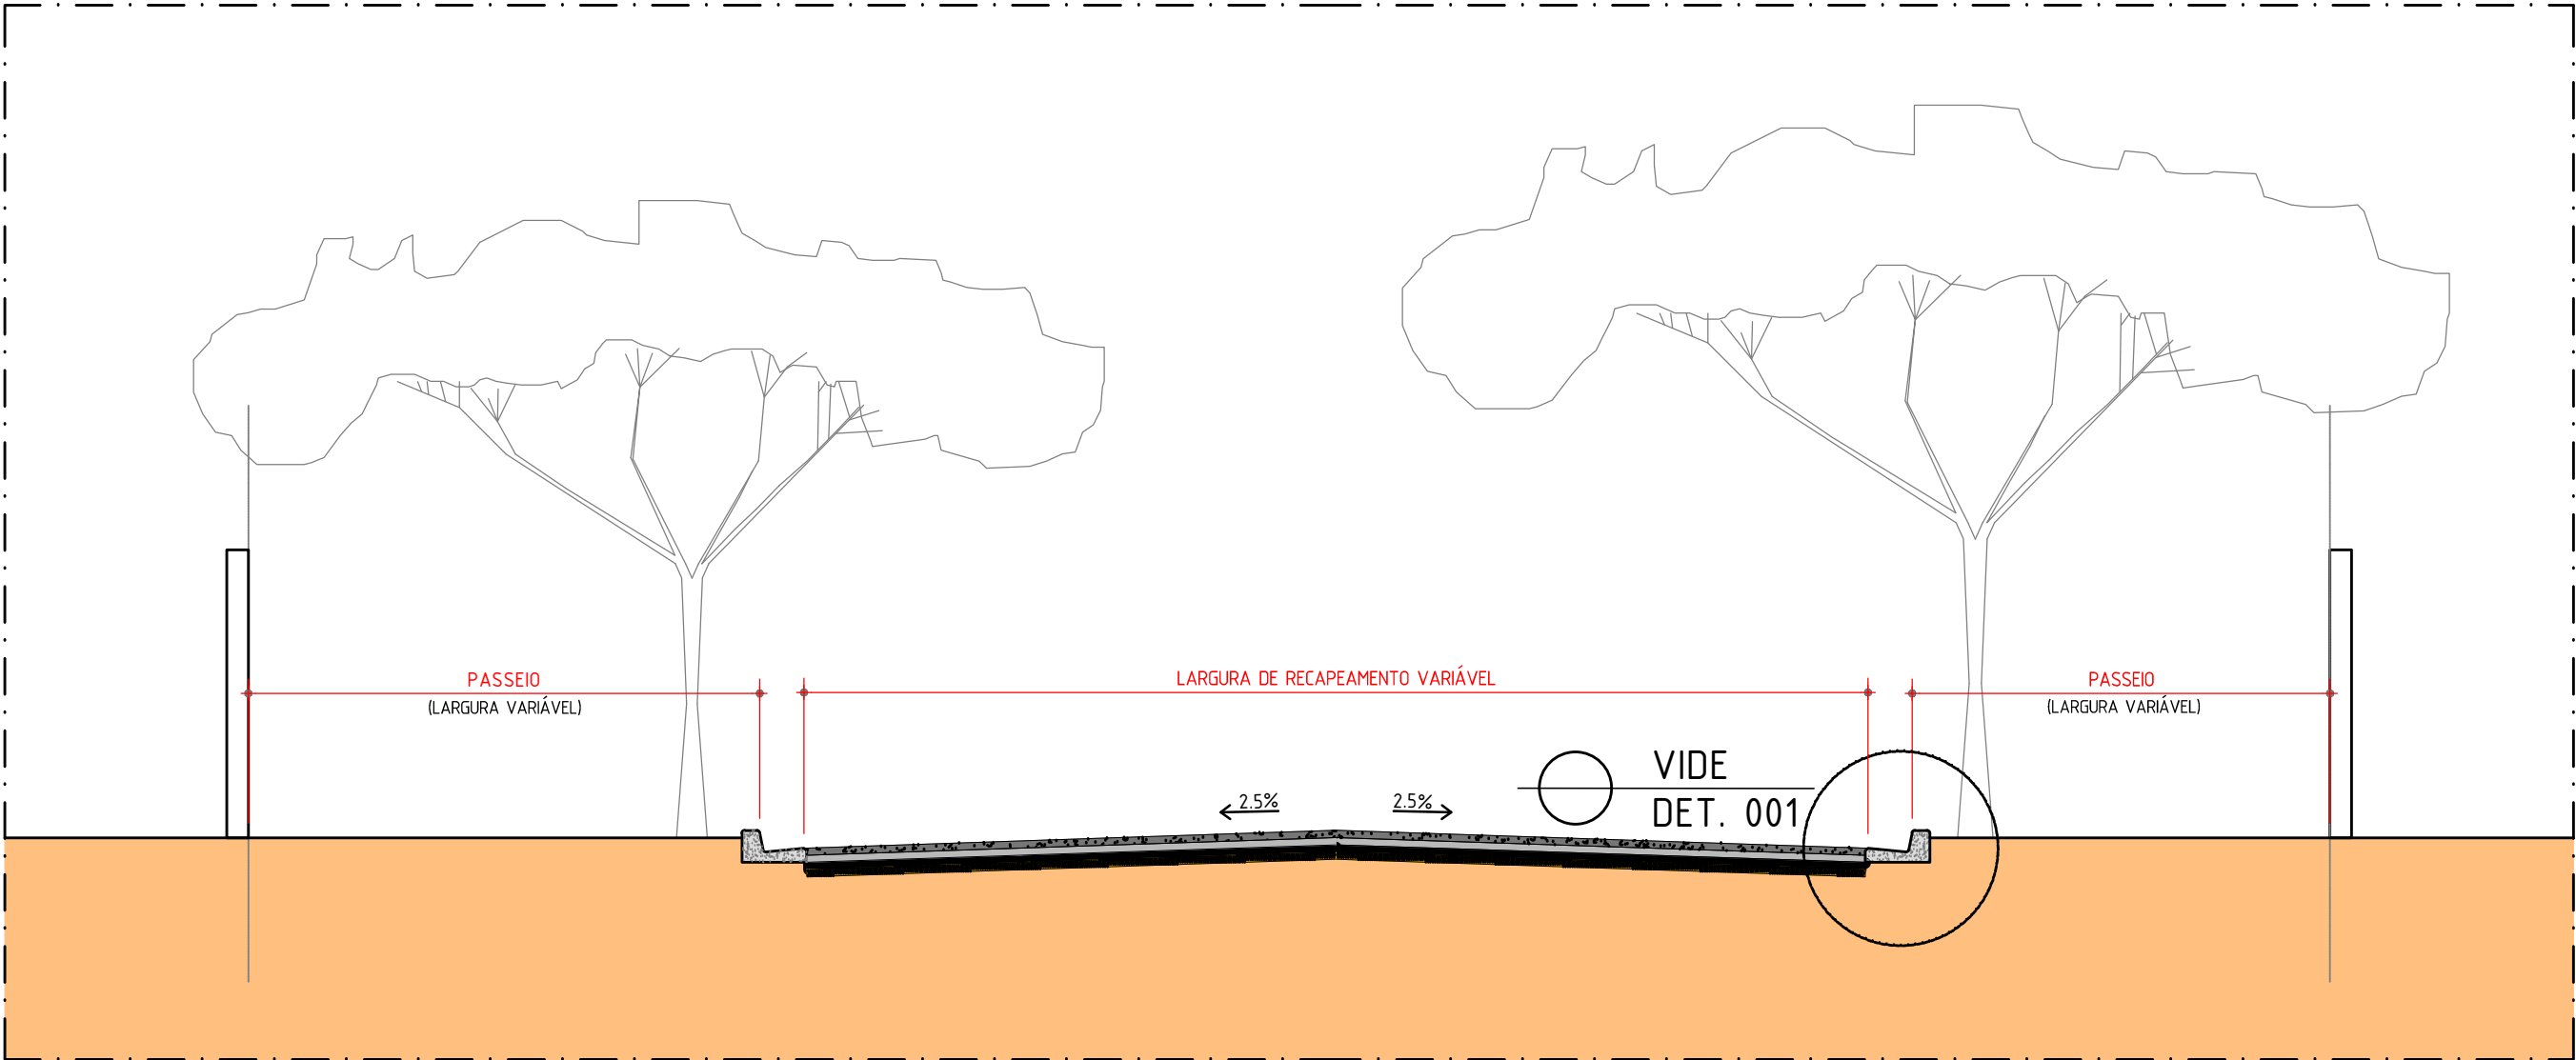

DET. - PERFIL TRANSVERSAL DAS VIAS
SEM ESCALA

OBS.: AS LARGURAS APRESENTADAS NOS TRECHO FORAM MENSURADAS DE SARJETA À SARJETA DAS VIAS.
NOTA: AS ÁREAS DAS GOLAS FORAM RETIRADAS PELA MÉDIA DE RAIO DE 6,00 M.

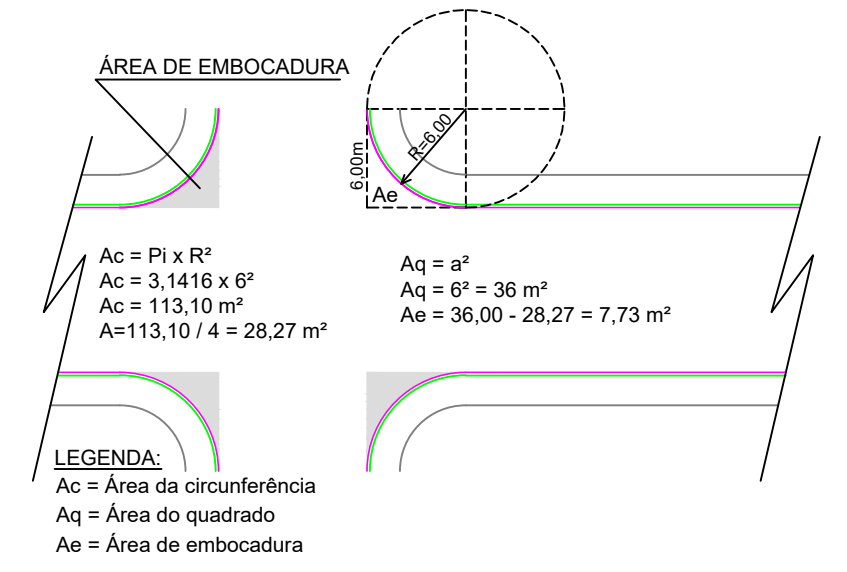

DET. - ÁREA DE EMOCADURA
SEM ESCALA