



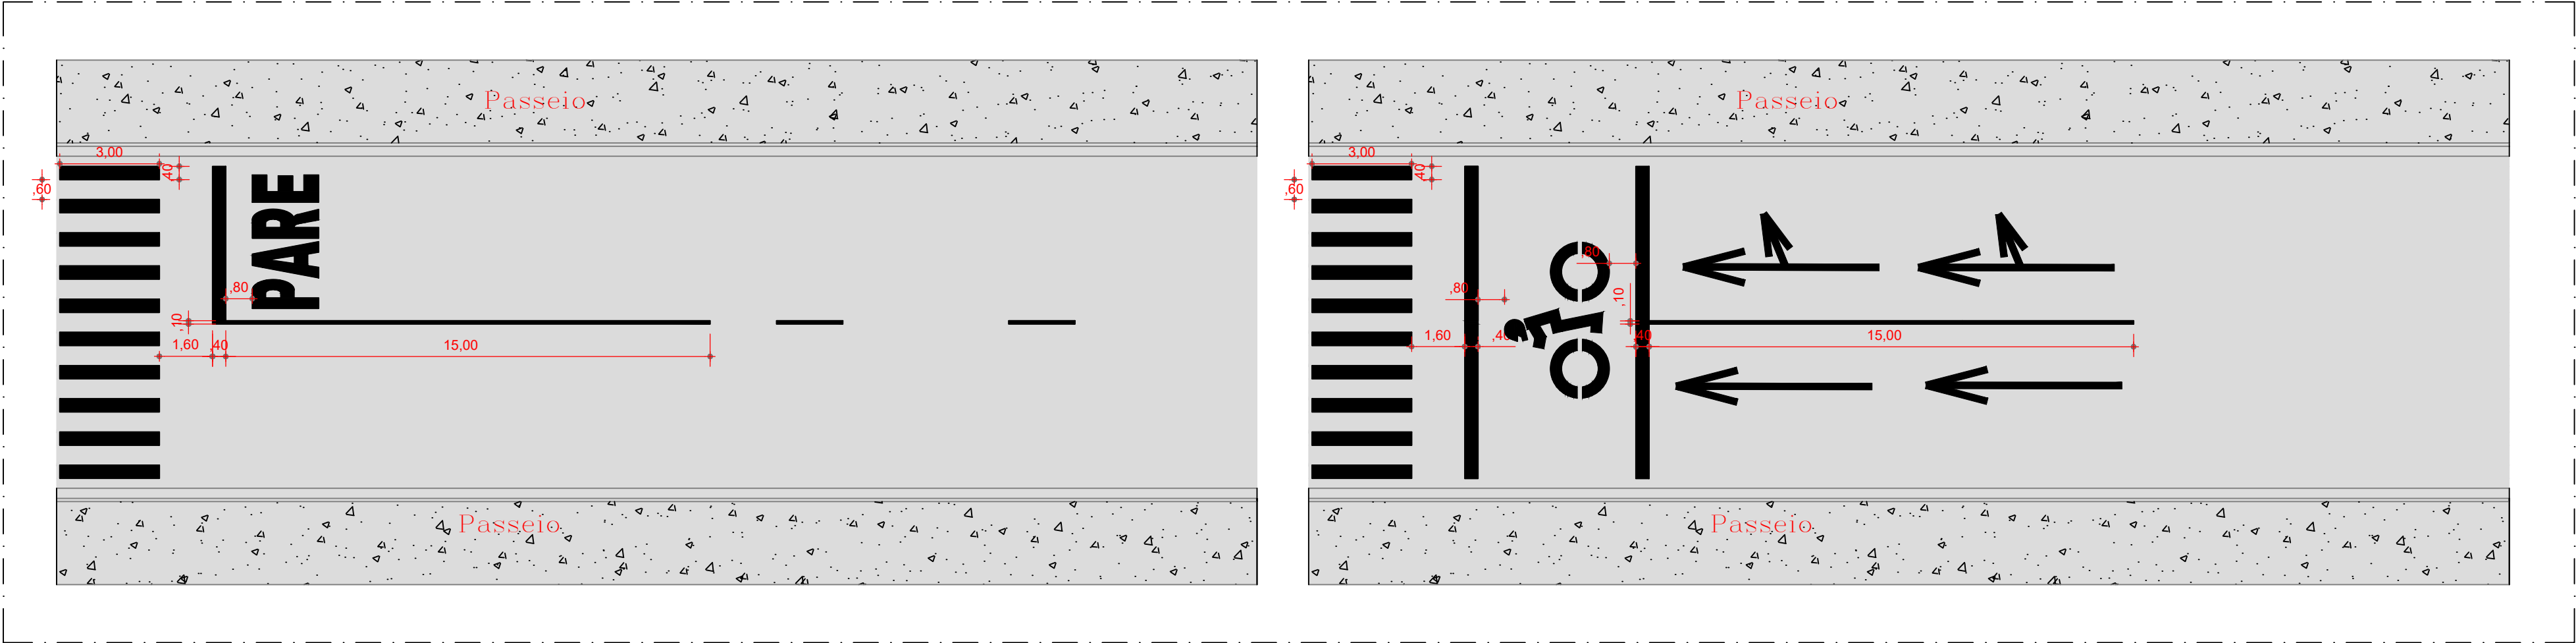

SINALIZAÇÃO HORIZONTAL
SEM ESCALA

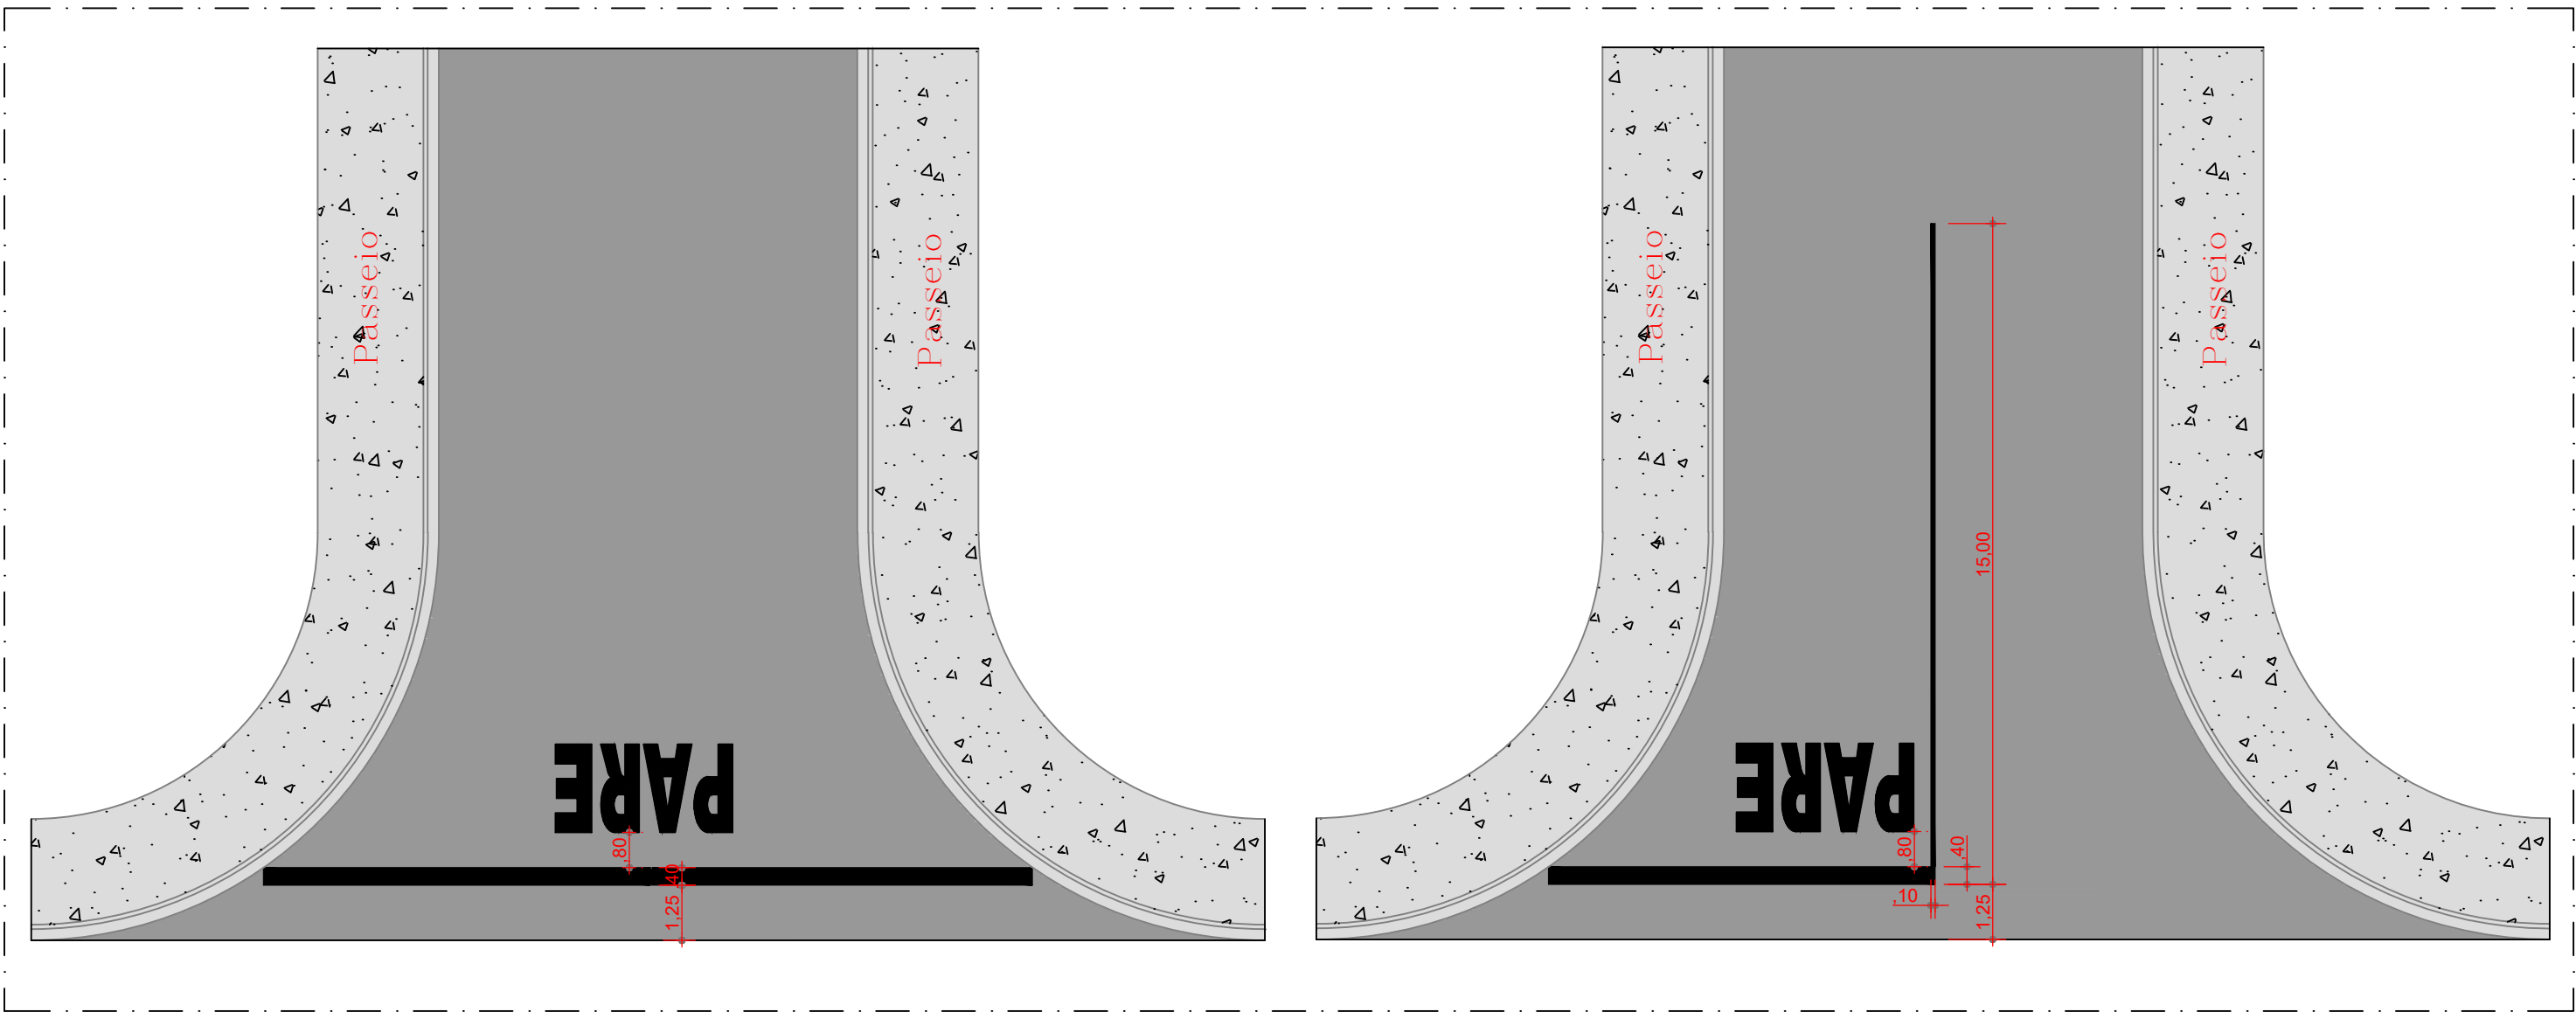

SINALIZAÇÃO HORIZONTAL
SEM ESCALA

LEGENDA

- Faixa de travessia de pedestres (FTP-1)
- Linha de Retenção (LRE)
- Linha de aproximação (fluxo)
- Legenda "PARE"
- Setas indicativas de posicionamento na pista para a execução de movimentos
- Área de espera para motos

PREFEITURA MUNICIPAL DE ARARAQUARA SECRETARIA MUNICIPAL DE OBRAS E SERVIÇOS PÚBLICOS GERÊNCIA DE OBRAS VIÁRIAS				
 Município de Araraquara	data:	15/02/2024	escala:	INDICADA
	resp.:	Eng. Daniel P. Siqueira		
	título:	RECAPEAMENTO ASFÁLTICO SINALIZAÇÃO HORIZONTAL		
				desenho: Felipe Marques da Silva Mat. 20.830-2
				ART 2620240373218 Cont. Repasse 945125/2023
				folha: 02/03