

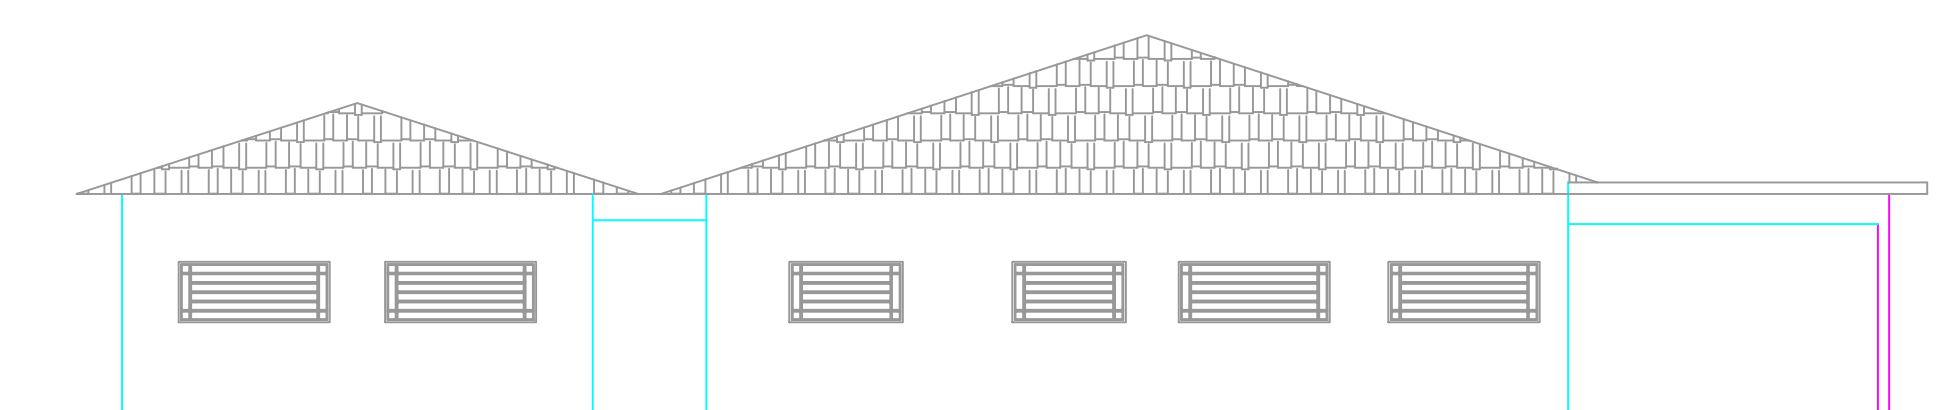


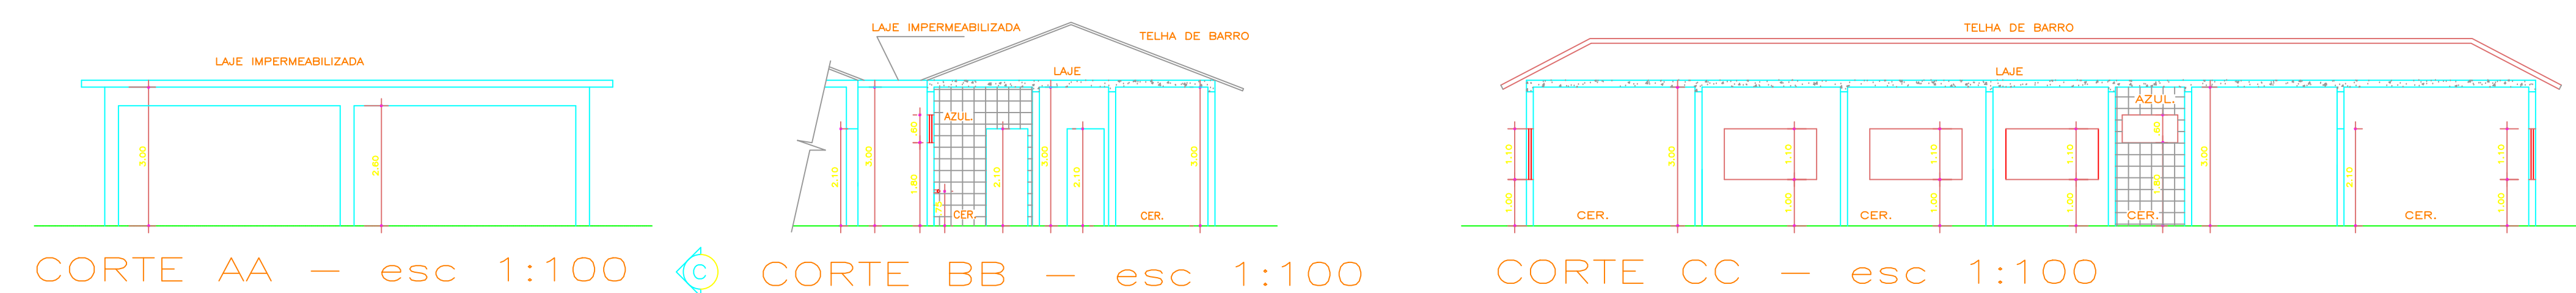

QUADRO DE ÁREAS
ÁREA DE CONSTRUÇÃO 141,39M2
ÁREA DA VARANDA 42,00M2
ÁREA TOTAL 183,39M2

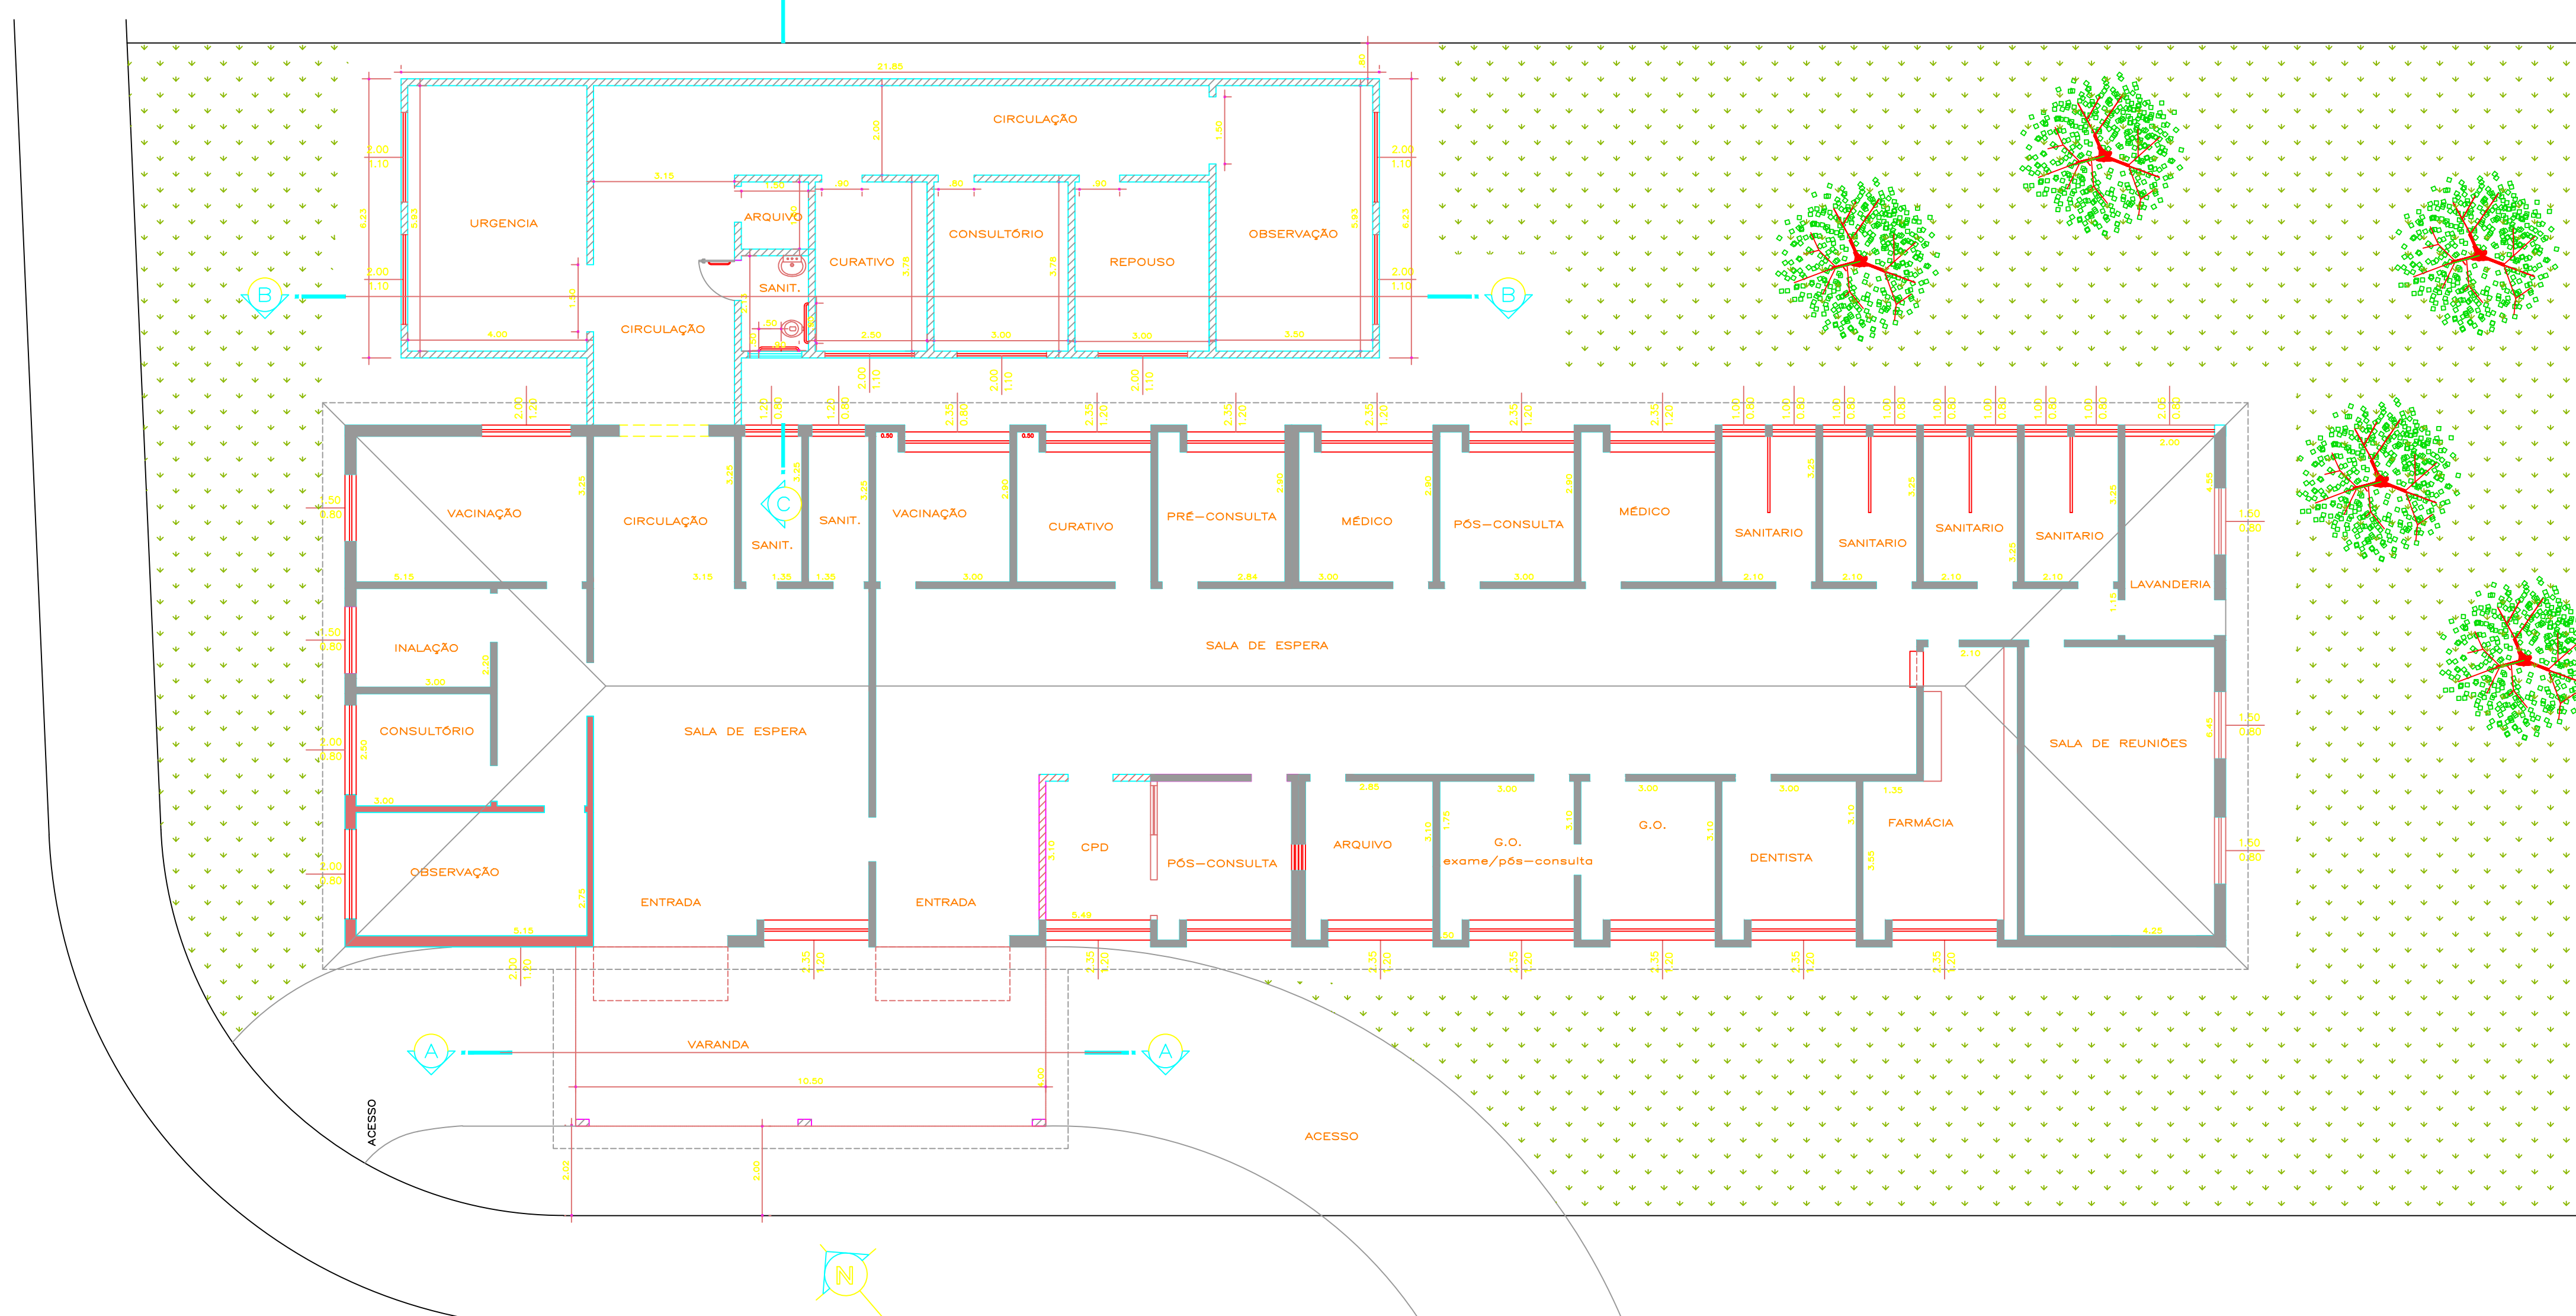

LEGENDA

18/02/2024		LEVANT.	APPROVAÇÃO			DEPARTAMENTO DE PLANEJAMENTO
		DESENHO	DIRETOR	PROFETO		
		CÓPIA				
18/02/2024		PROJETO	REP.	GRUPO	VISTO	
RESP. MILTON BALESTRINI						
ESCALA						SUBSTITUI
11/06/1/200	CMS RAFAEL SORBO – J. SANTA ANGELINA					SUBSTITUI POR
	REFORMA – NÚCLEO INTENSIVO DE SAÚDE (NIS)					REFERENCIA
						Nº 2-1-879