



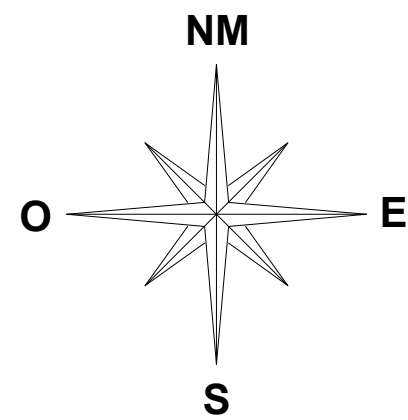

LEGENDA			
ESTR. FERRO	HIDRANTE	POSTE/LUMINARIA	MARCO/PIQUETE
BOCA LOBO E LEÃO	POÇO DE VISITA	ESCALADA	TUBO
MURO	AL. INDEFINIDO	EIXO	GUIA
ALVENARIA	MADERA	LAJE OU COBERT.	CAIXA DE INSPEÇÃO
TELEFONE PÚBLICO	CURVAS DE NÍVEL	PONTO DE DIVISA	ARVORE/COQUEIRO
CERCA DE MADEIRA	EST. LEVANTAMENTO	CERCA VIVA	CERCA DE ARAME ALAMBRADO
CAMINHO	SITUAÇÃO SEM ESCALA	REC. DE NÍVEL	LIM. VEGETAÇÃO
BREJO	CURSO D'ÁGUA	PONTO SONDAGEM	ALTA TENSÃO
PONTE	ROCHA	LAGOA	AREIA

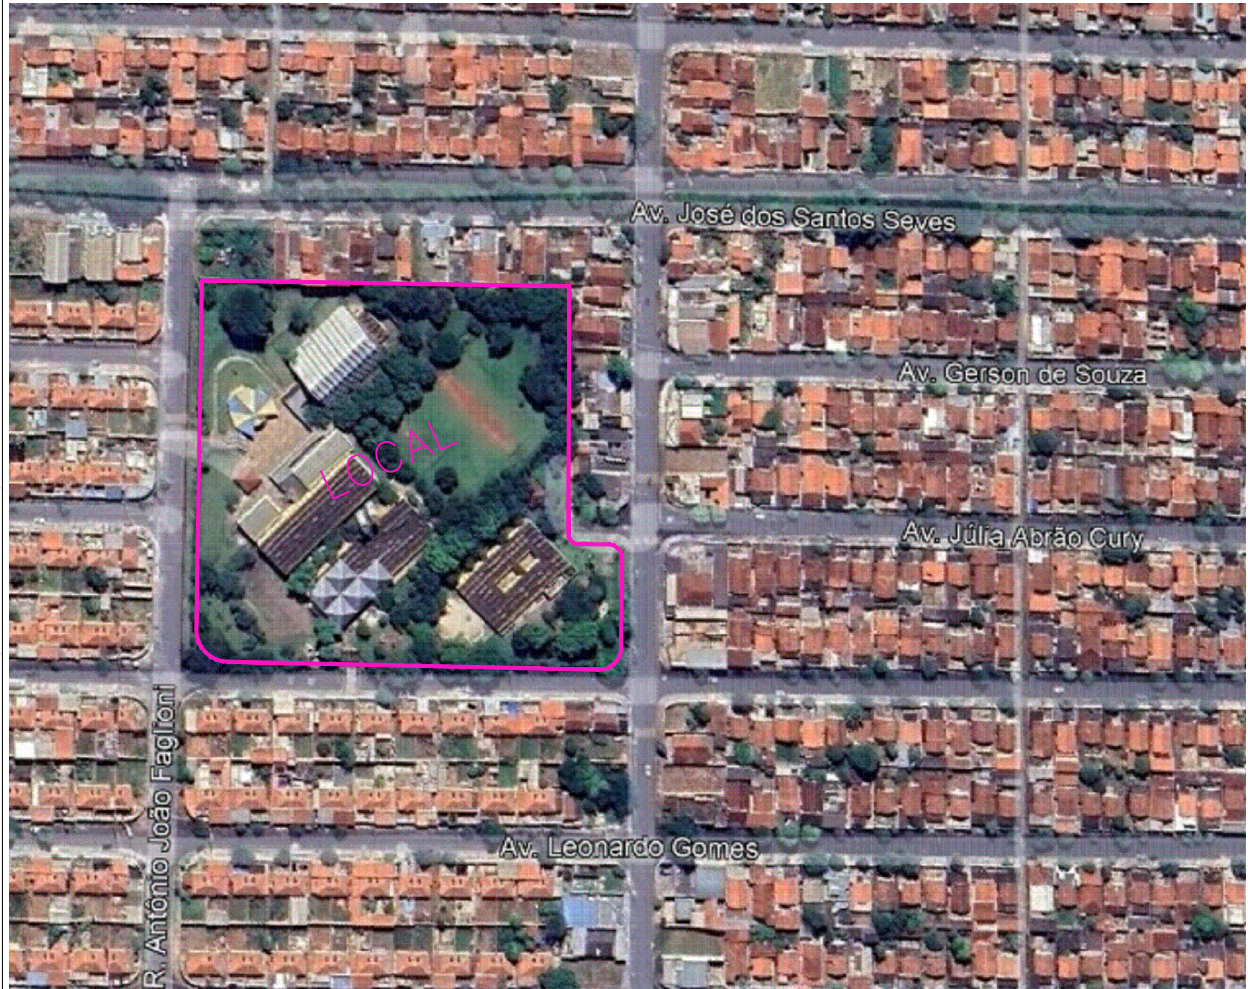

LOGATTI Engenharia Ltda. - EPP

CNPJ 56.888.142/0001-91
Rua Imaculada Conceição, 1039 - Carmo
Telefone (16) 3332-3416

CEP. 14800-190, Araraquara - SP
logattiltda@uol.com.br

COORDENAÇÃO / GESTÃO
ENG* FRANCISCO LOGATTI FILHO
CREA-600510807-SP

ART. ??

PROJETO TOPOGRAFIA		FL. 02/07
OBRA: CER Prefeito Rubens Cruz		
ASSUNTO: Planta de Situação		
LOCAL: Avenida Bercholina Alves Carvalho Conceição		
BAIRRO: Selmi Dei		
PROP: PREFEITURA DO MUNÍCIPIO DE ARARAQUARA		
ESCALA: 1 : 1000		REVISÃO 01 13/03/2024

Autor do Projeto:

Eng.: FRANCISCO LOGATTI FILHO
CREA: 600510807-SP

AV. JULIANA PEDRO LEITE

AV. PROF. DR. JOSÉ ALFREDO AMARAL GURGEL

R. JOSÉ AYRTON CURY

R. ANTONIO JOÃO FAGLIONI

146,000

134,472

Quadra 68

49-C3

49-C4

D=14,14m

AV. BERCHOLINA ALVES CARVALHO CONCEIÇÃO

157,000

28,08

8,52

99,23

48,19

89,562

Quadra 62

R. DR. JOSÉ LOGATTI

21,896

51

50

ACESSO

AV. LEONARDO GOMES

AV. GERSON DE SOUZA

AV. JULIA ABRÃO CURY

EMEF

CER-ÁREA = 5.503,00m²

D=14,14m

D=14,14m

D=14,14m

D=14,14m

D=14,14m

D=14,14m

D=14,14m

D=14,14m

D=14,14m

D=14,14m

DETALHE ÁREAS MATRÍCULA

EMEF - A= 18.822,78m²

CER - A= 5.503,00m²

Matrícula total A= 24.325,78m²