
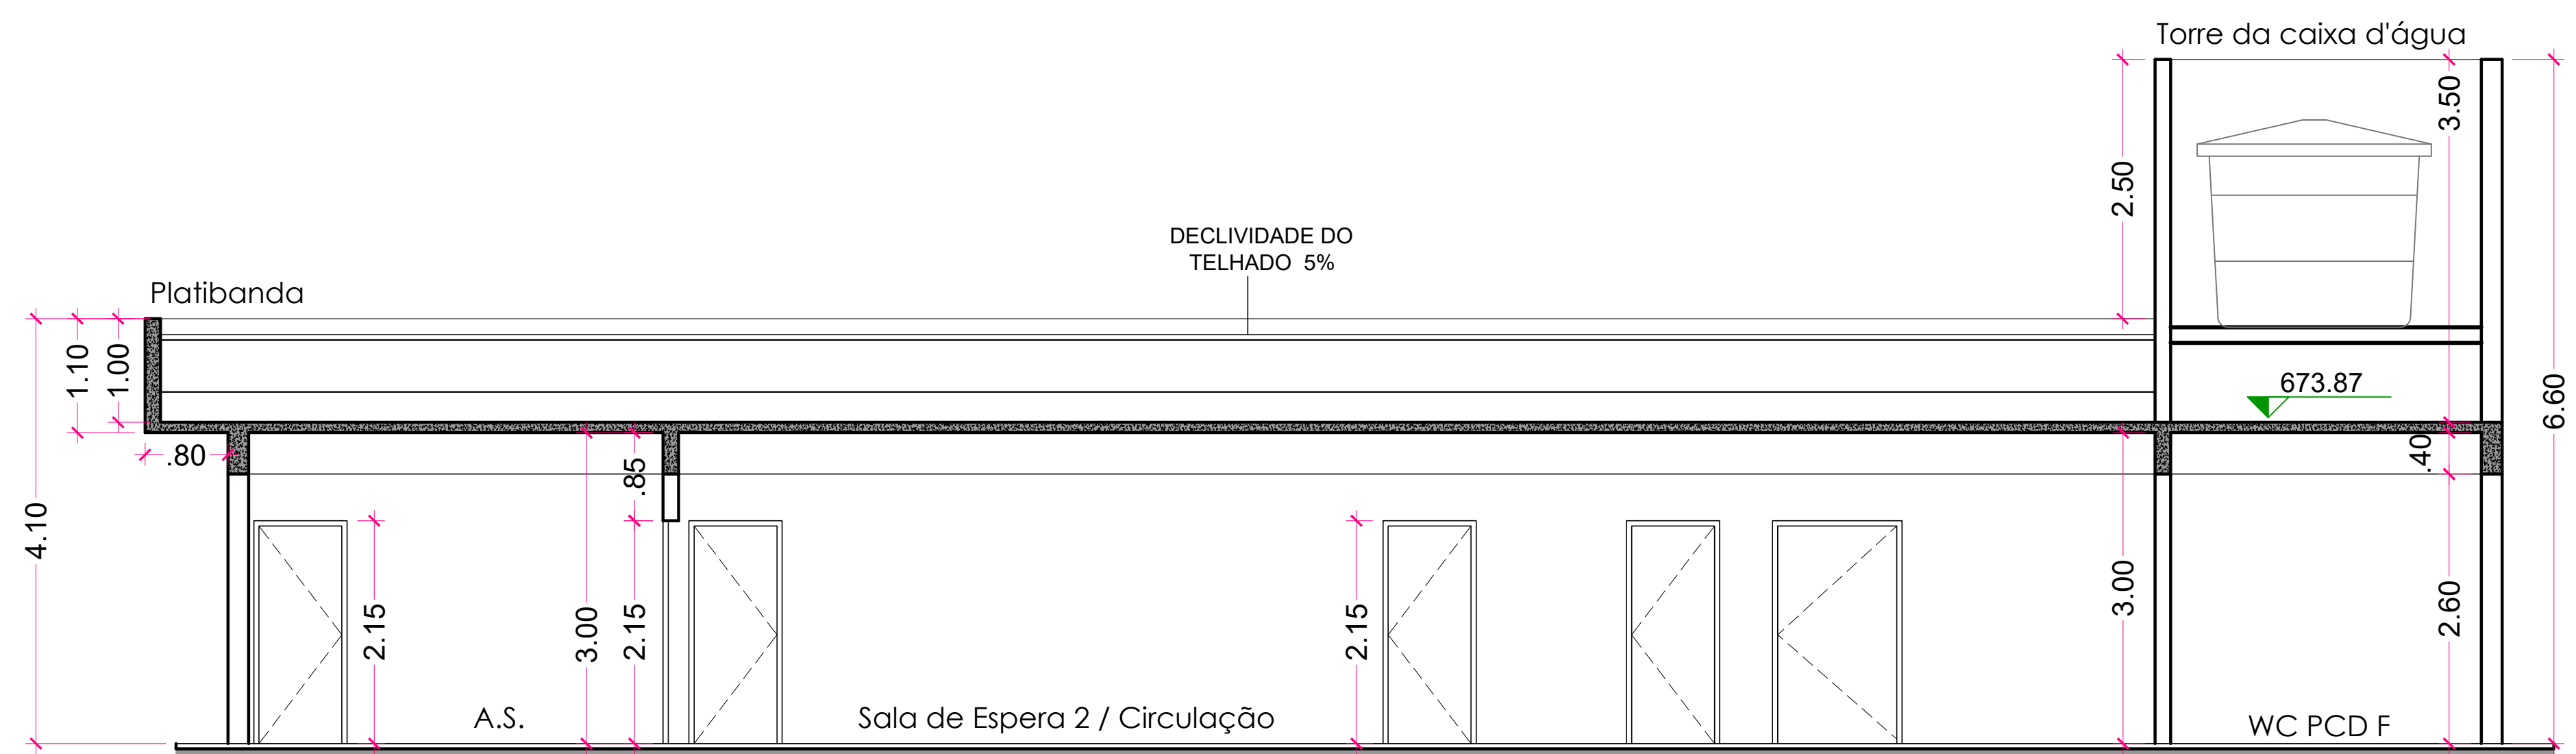
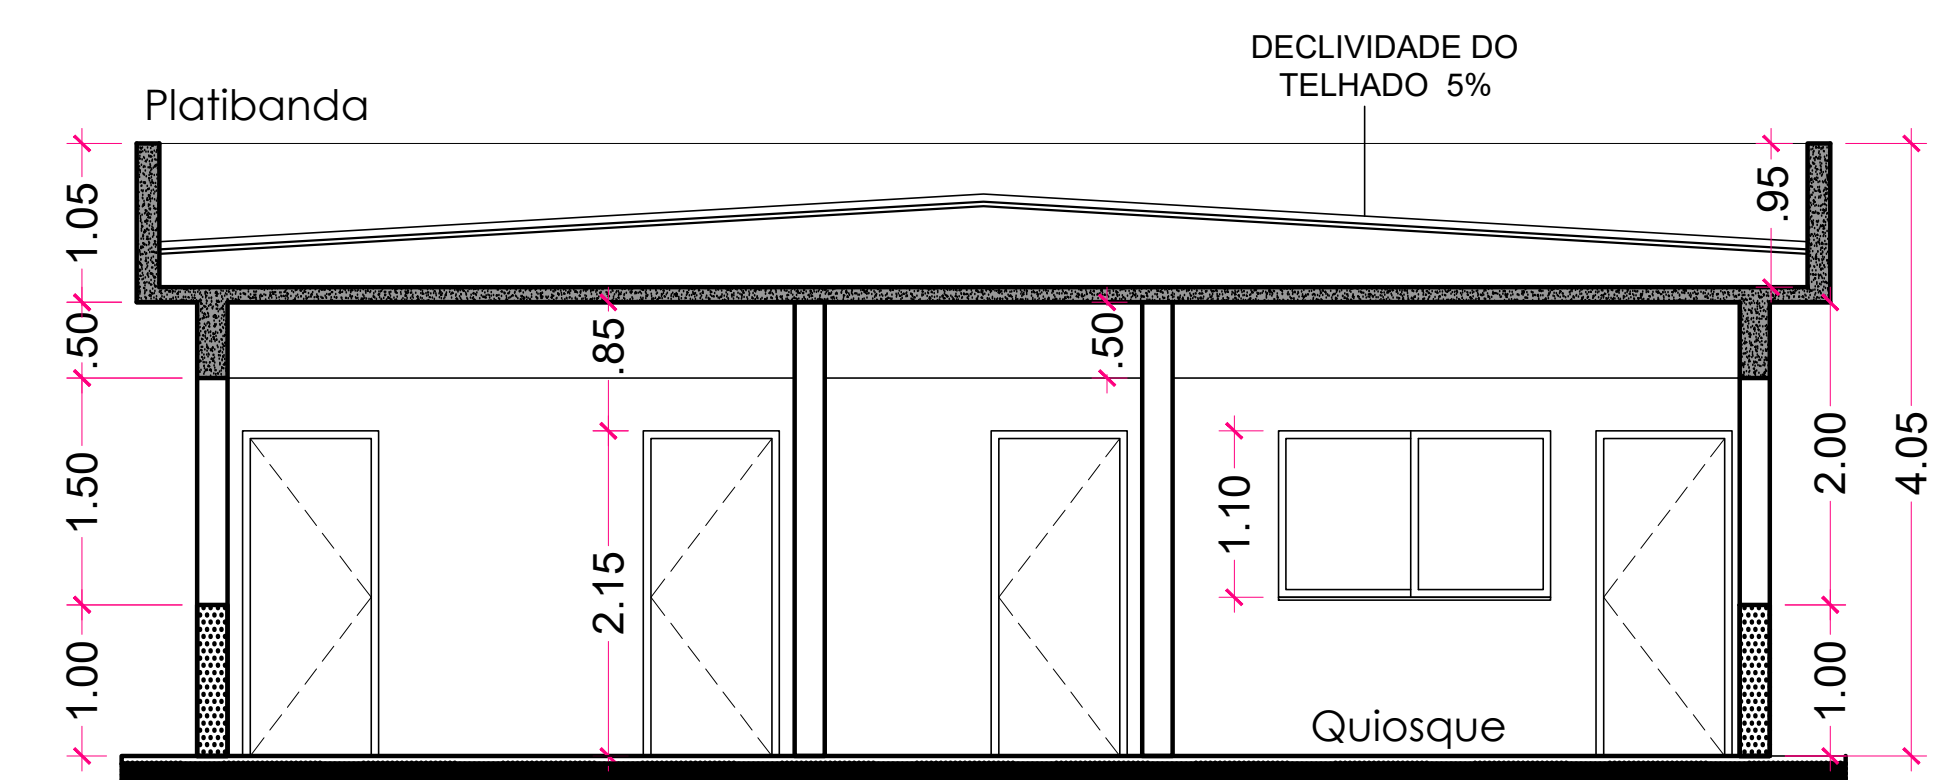


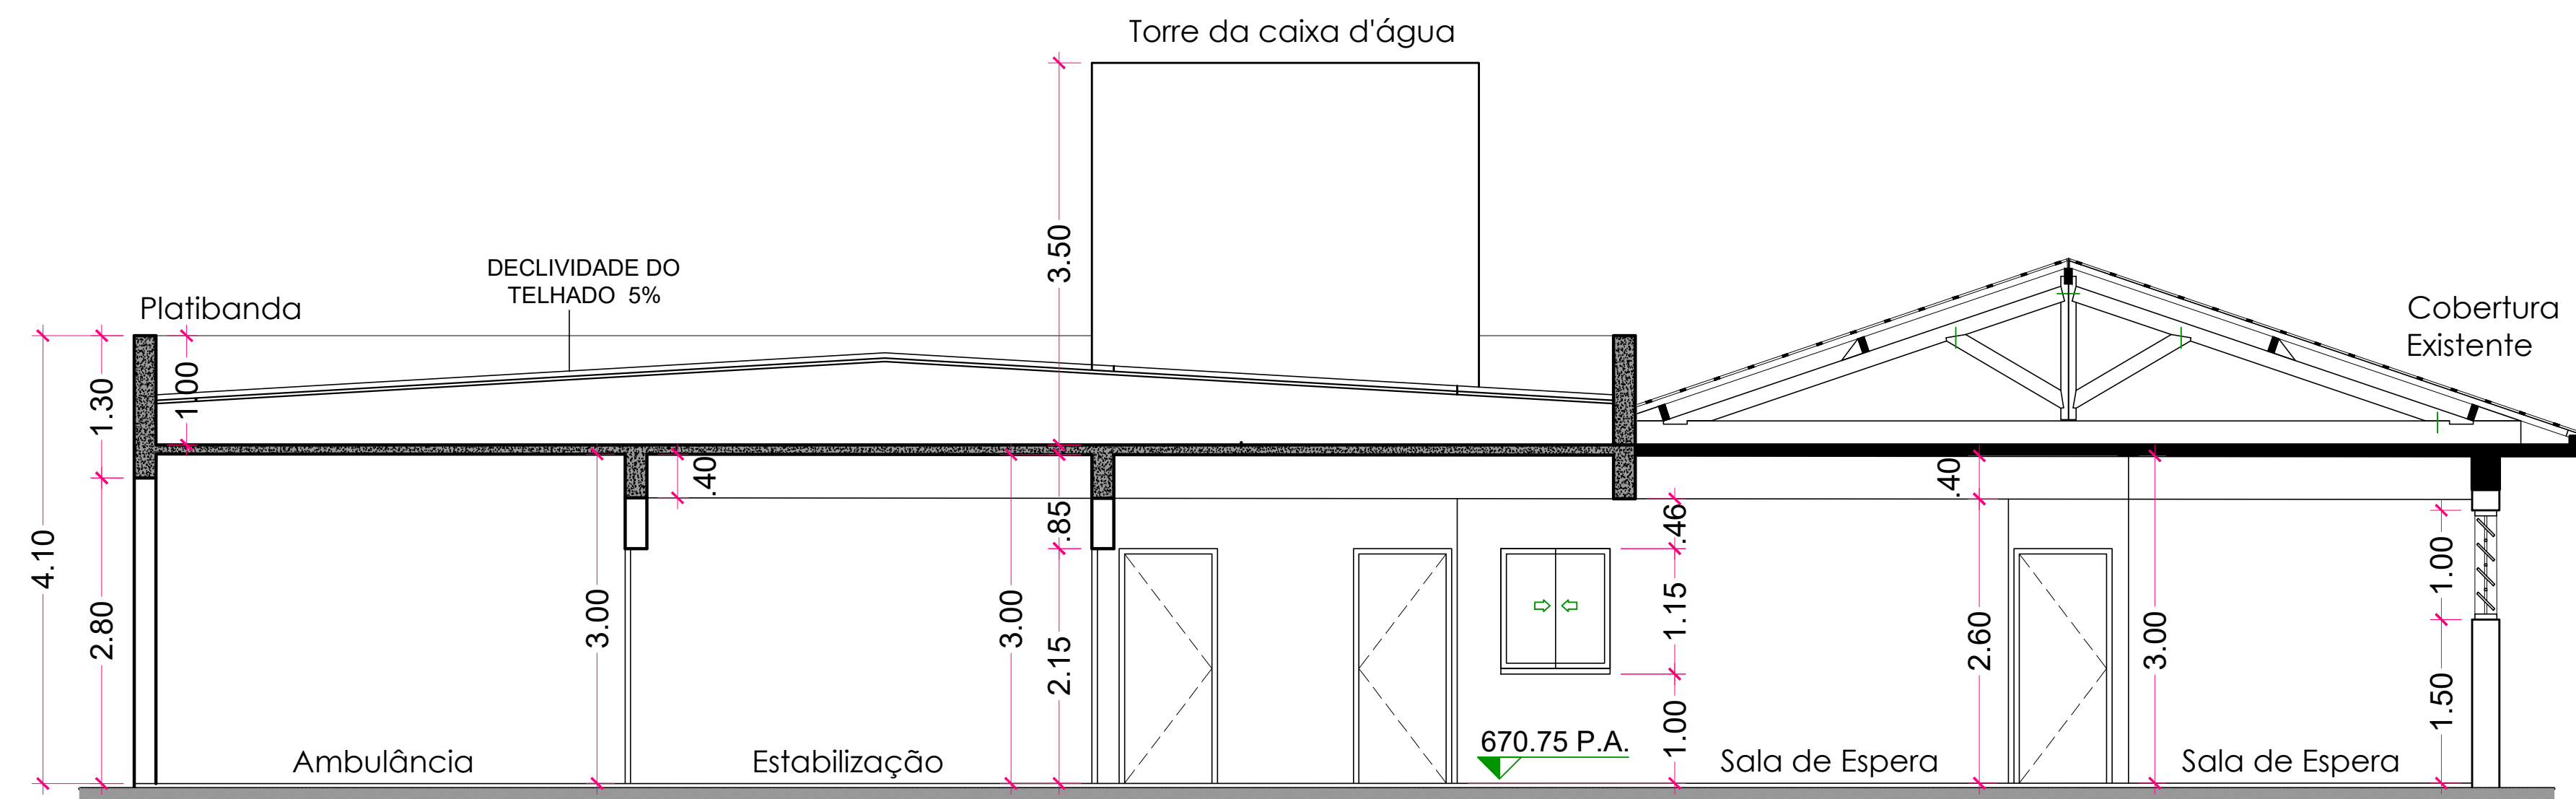

01	-	05.06.2024	Tatiana Jacinto		
Nº	DESCRIÇÃO	EMISSION	PROJETISTA	CÓDIGO	OBJETO
	REVISÕES				DOCUMENTOS DE REFERÊNCIA

LOGATTI Engenharia Ltda. - EPP
CNPJ 56.888.142/0001-91
Rua Imaculada Conceição, 1039 - Carmo CEP. 14800-190, Araraquara - SP
Telefone (16) 3332-3416 logattiltda@uol.com.br

PREFEITURA DO MUNICÍPIO DE ARARAQUARA			
Projeto	USF - JARDIM DAS HORTÊNCIAS "DR. JOSÉ NIGRO NETO" CER "ANUNCIATA LIA DAVID"		Processo
Objeto	PROJETO DE REFORMA E AMPLIAÇÃO		Arquivo
Título	PROJETO EXECUTIVO CORTES A - B - C		Folha nº 05/12
Local	RUA ENGENHEIRO MARCO ANTÔNIO DENTILLO (RUA 1) AVENIDA REMO FRONTAROLLI Nº 999, ESQUINA COM		Data 05.06.24
Código			Escala 1:50 Revisão 01