



ELEVAÇÃO [1]
Escala 1:75

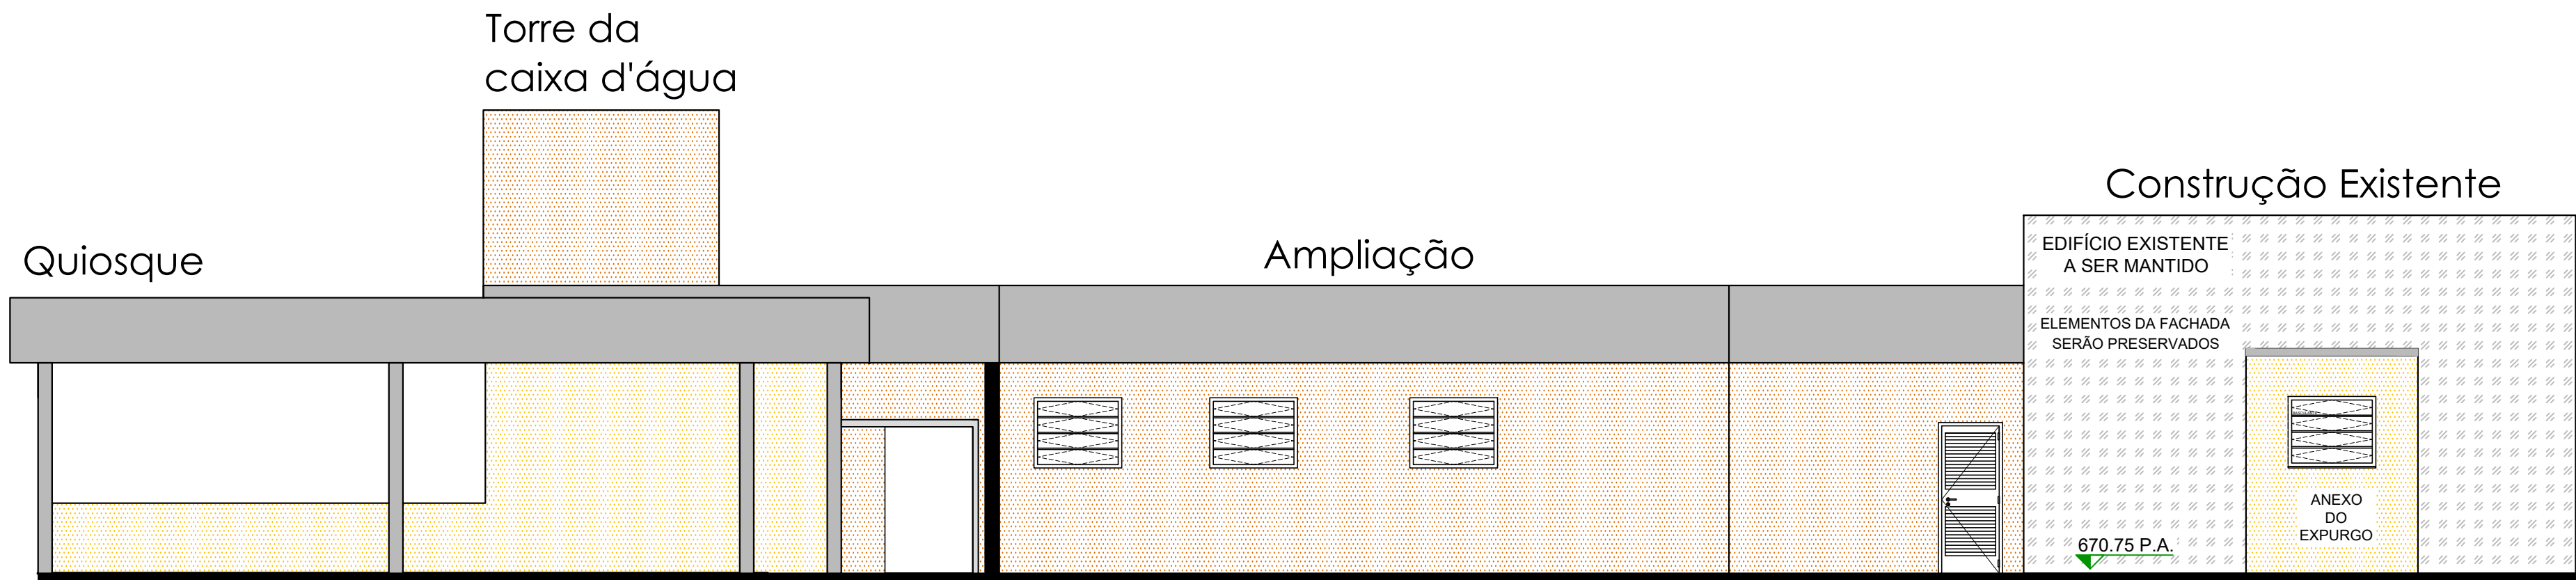

ELEVAÇÃO [2]
Escala 1:75

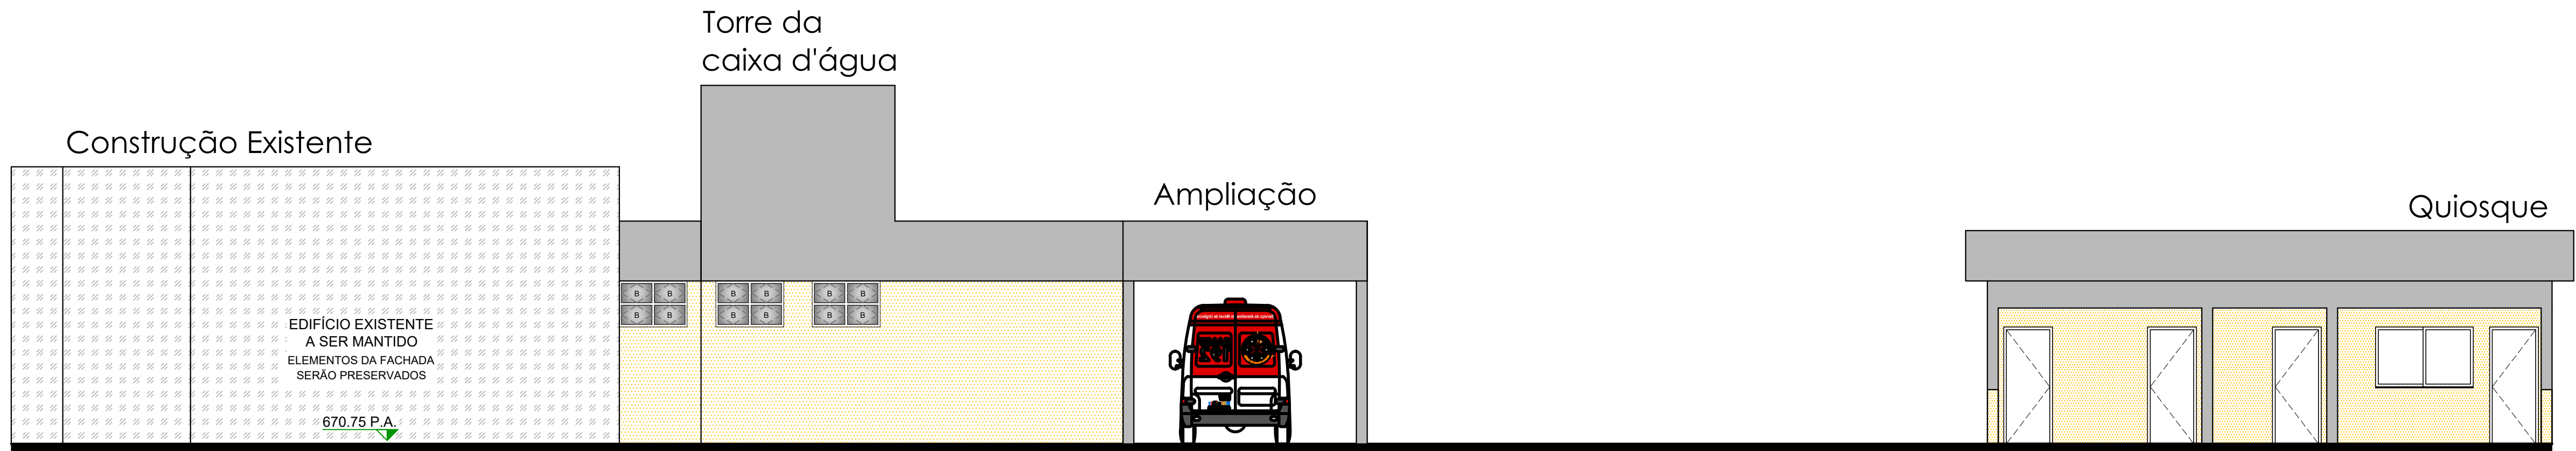

ELEVAÇÃO [3]
Escala 1:75

ELEVAÇÃO [4]
Existente a ser mantido.

- DIREITOS AUTORAIS RESERVADOS.
- DEVERÃO SER APROVADOS PELO ARQUITETO TODOS OS DESENHOS DE EXECUÇÃO DOS PROJETOS QUE COMPLEMENTAM O PROJETO DE ARQUITETURA.
- MEDIDAS E NÍVEIS EM METROS.
- VERIFICAR MEDIDAS NA OBRA.
- O VALOR DA COTA PREVALECE SOBRE A ESCALA.
- VER TABELA DE ACABAMENTOS NA FL. 07.

Nº	DESCRIÇÃO	EMIÇÃO	PROJETISTA	CÓDIGO	OBJETO
01	-	05.06.2024	Tatiana Jacinto		
REVISÕES			DOCUMENTOS DE REFERÊNCIA		

LOGATTI Engenharia Ltda. - EPP
CNPJ 56.888.142/0001-91
Rua Imaculada Conceição, 1039 - Carmo
Telefone (16) 3332-3416

CEP. 14800-190, Araraquara - SP
logattitda@uol.com.br

PREFEITURA DO MUNICÍPIO DE ARARAQUARA			
Projeto	USF - JARDIM DAS HORTÊNCIAS "DR. JOSÉ NIGRO NETO" CER "ANUNCIATA LIA DAVID"	Processo	
Objeto	PROJETO DE REFORMA E AMPLIAÇÃO	Arquivo	
Título	PROJETO EXECUTIVO ELEVACOES	Folha nº	06/12
Local	RUA ENGENHEIRO MARCO ANTONIO DENTILLO (RUA 1) AVENIDA REMO FRONTALLOLI Nº 999, ESQUINA COM	Data	05.06.24
Código		Escala	Revisão
		1:100	01