



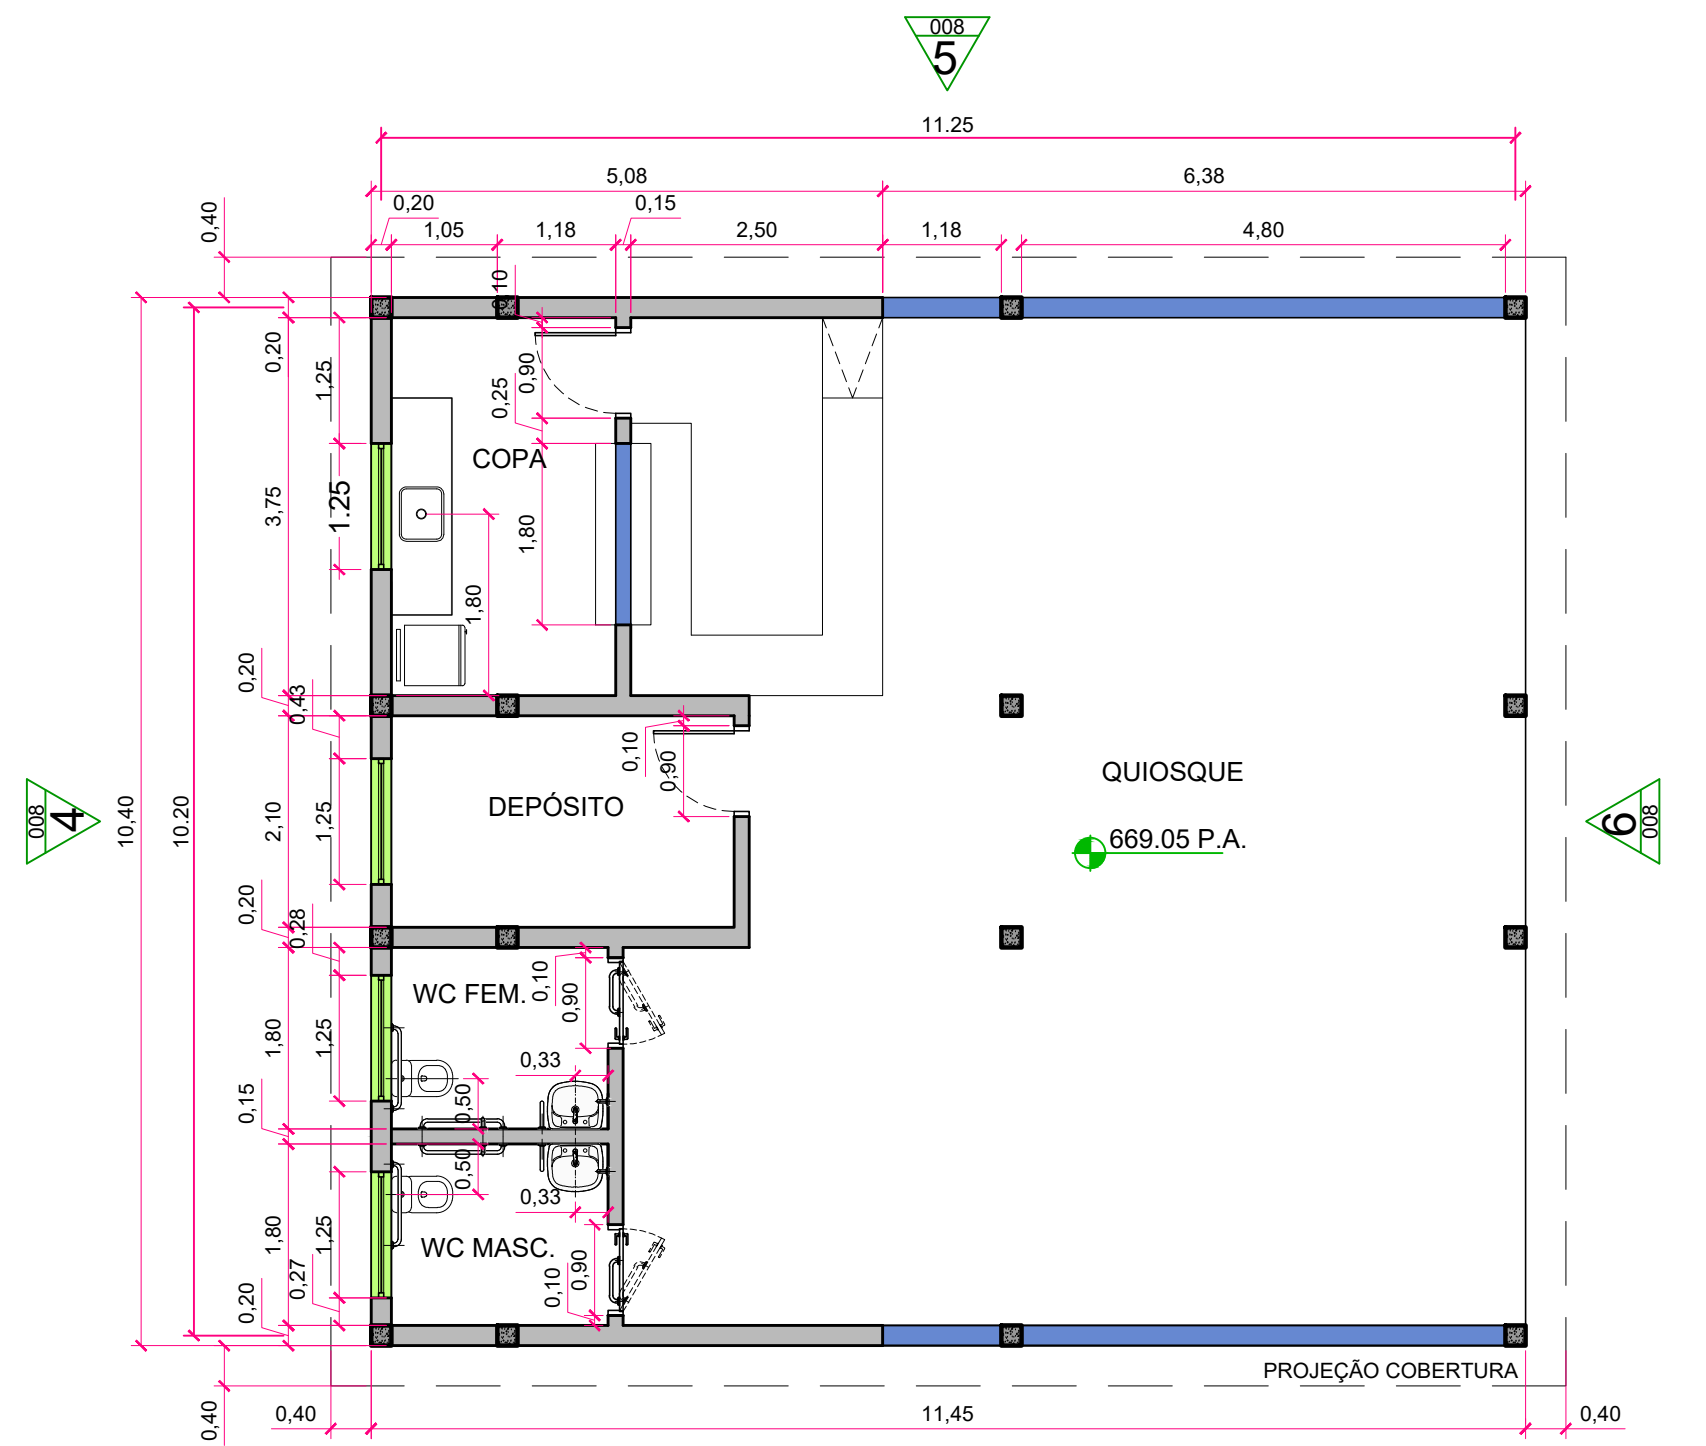


PLANTA DE ALVENARIA
ESCALA 1:75

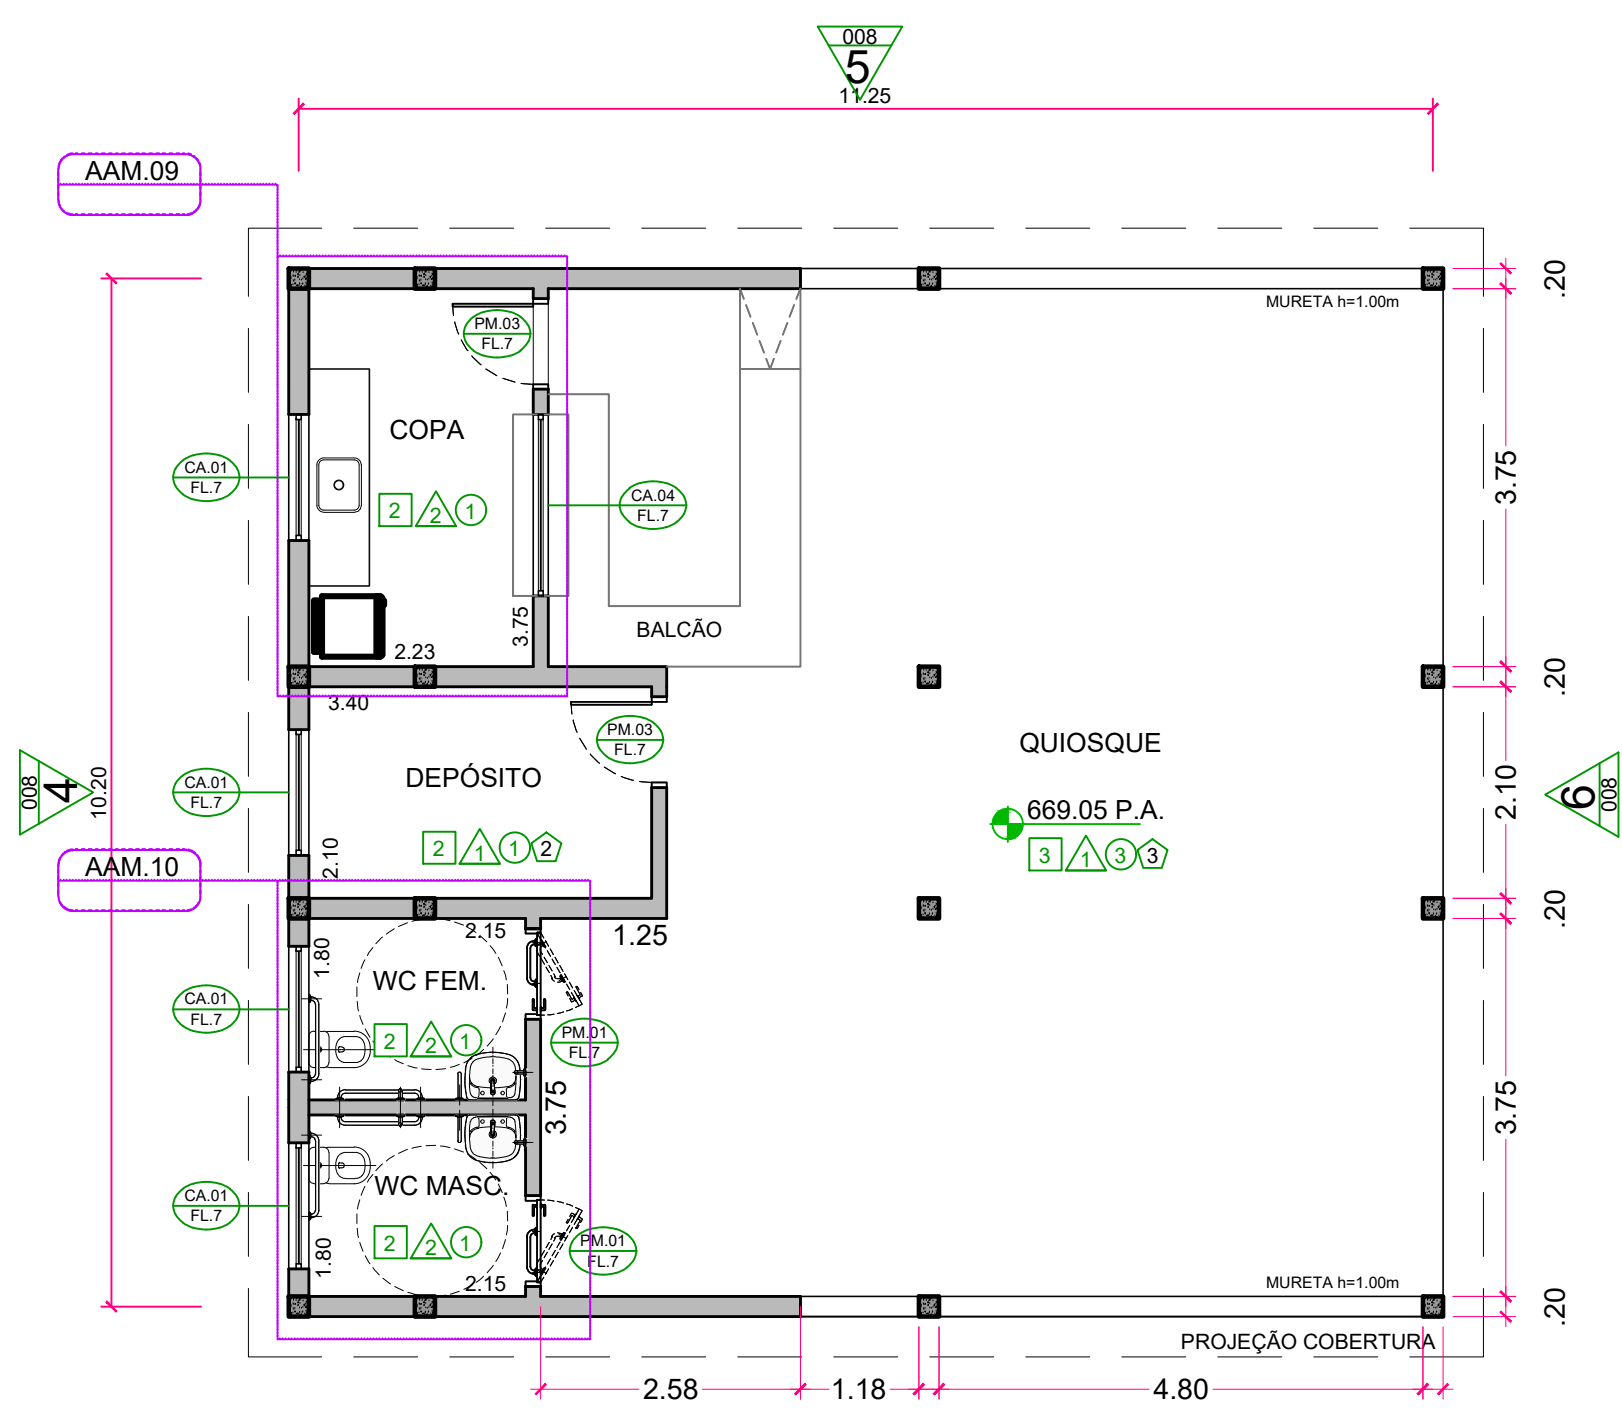


PLANTA DE CHAMADAS
ESCALA 1:75

QUIOSQUE


AMBIENTE	ÁREA DO PISO (M²)	PERÍMETRO (M)	PÉ DIREITO (M)
Wc PCD F	3.87m²	7.90m	3.00m
Wc PCD M	3.87m²	7.90m	3.00m
Copa	8.34m²	11.95m	3.00m
Depósito	7.14m²	11.00m	3.00m
Espaço Coberto	84.08m²	39.84m	3.00m

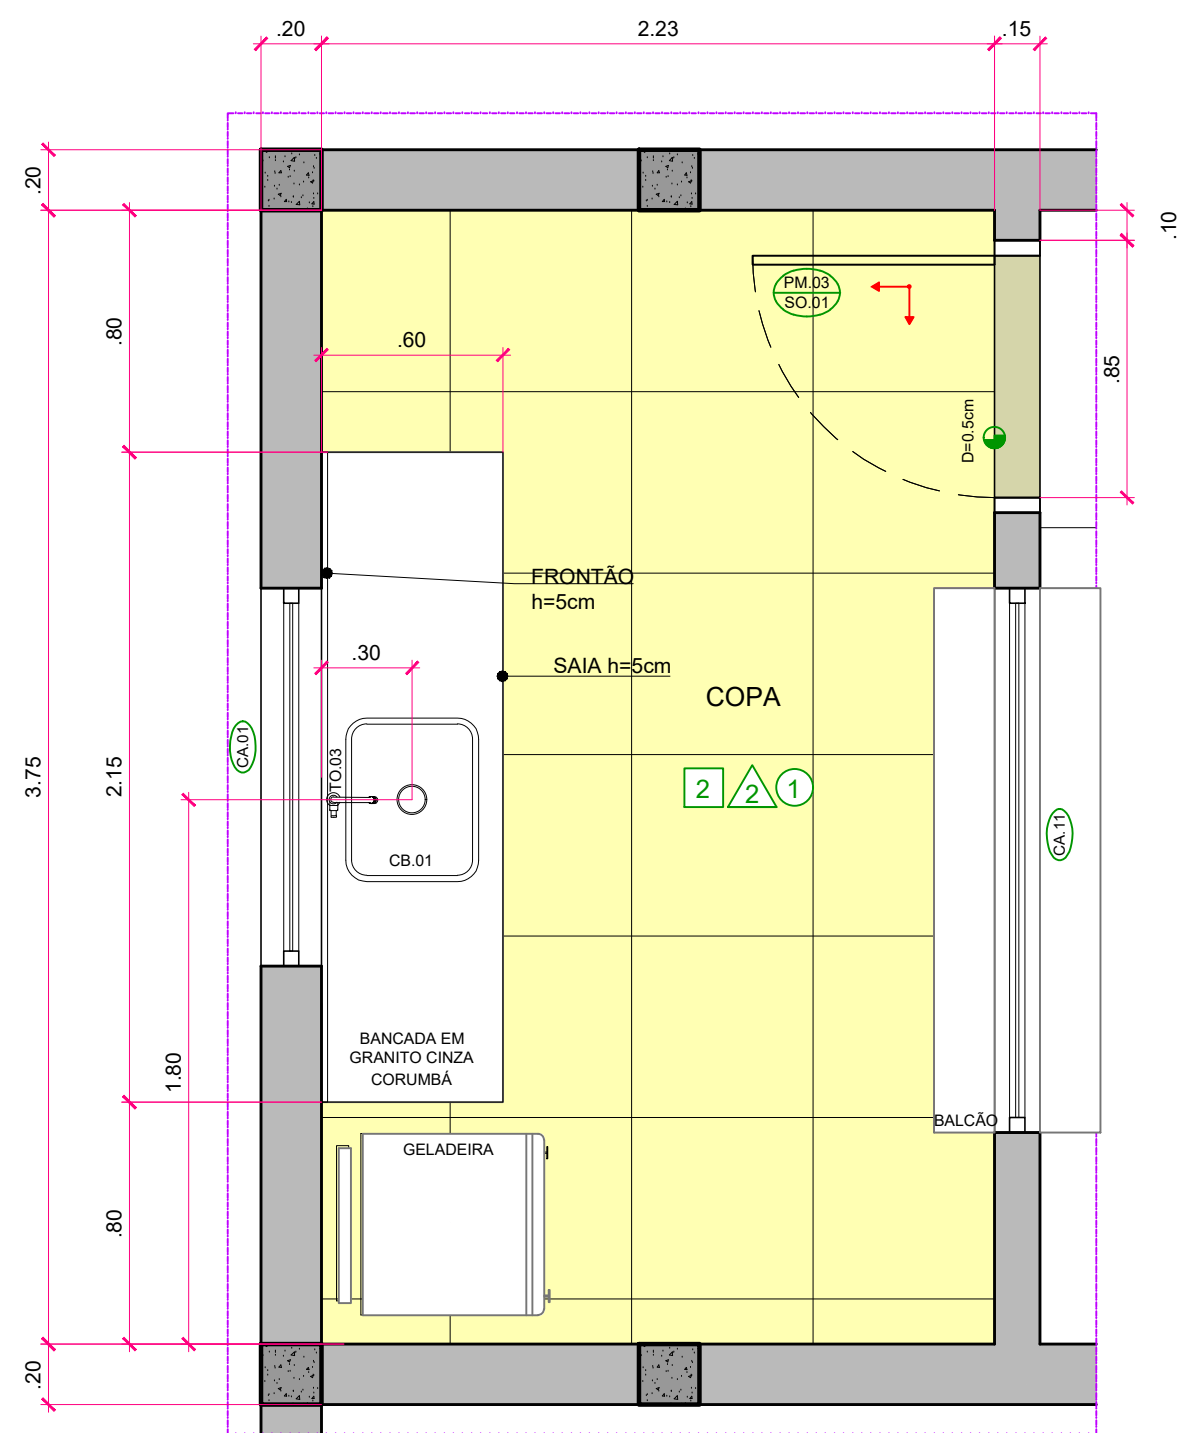


AAM.09 - PLANTA
ESCALA 1:25

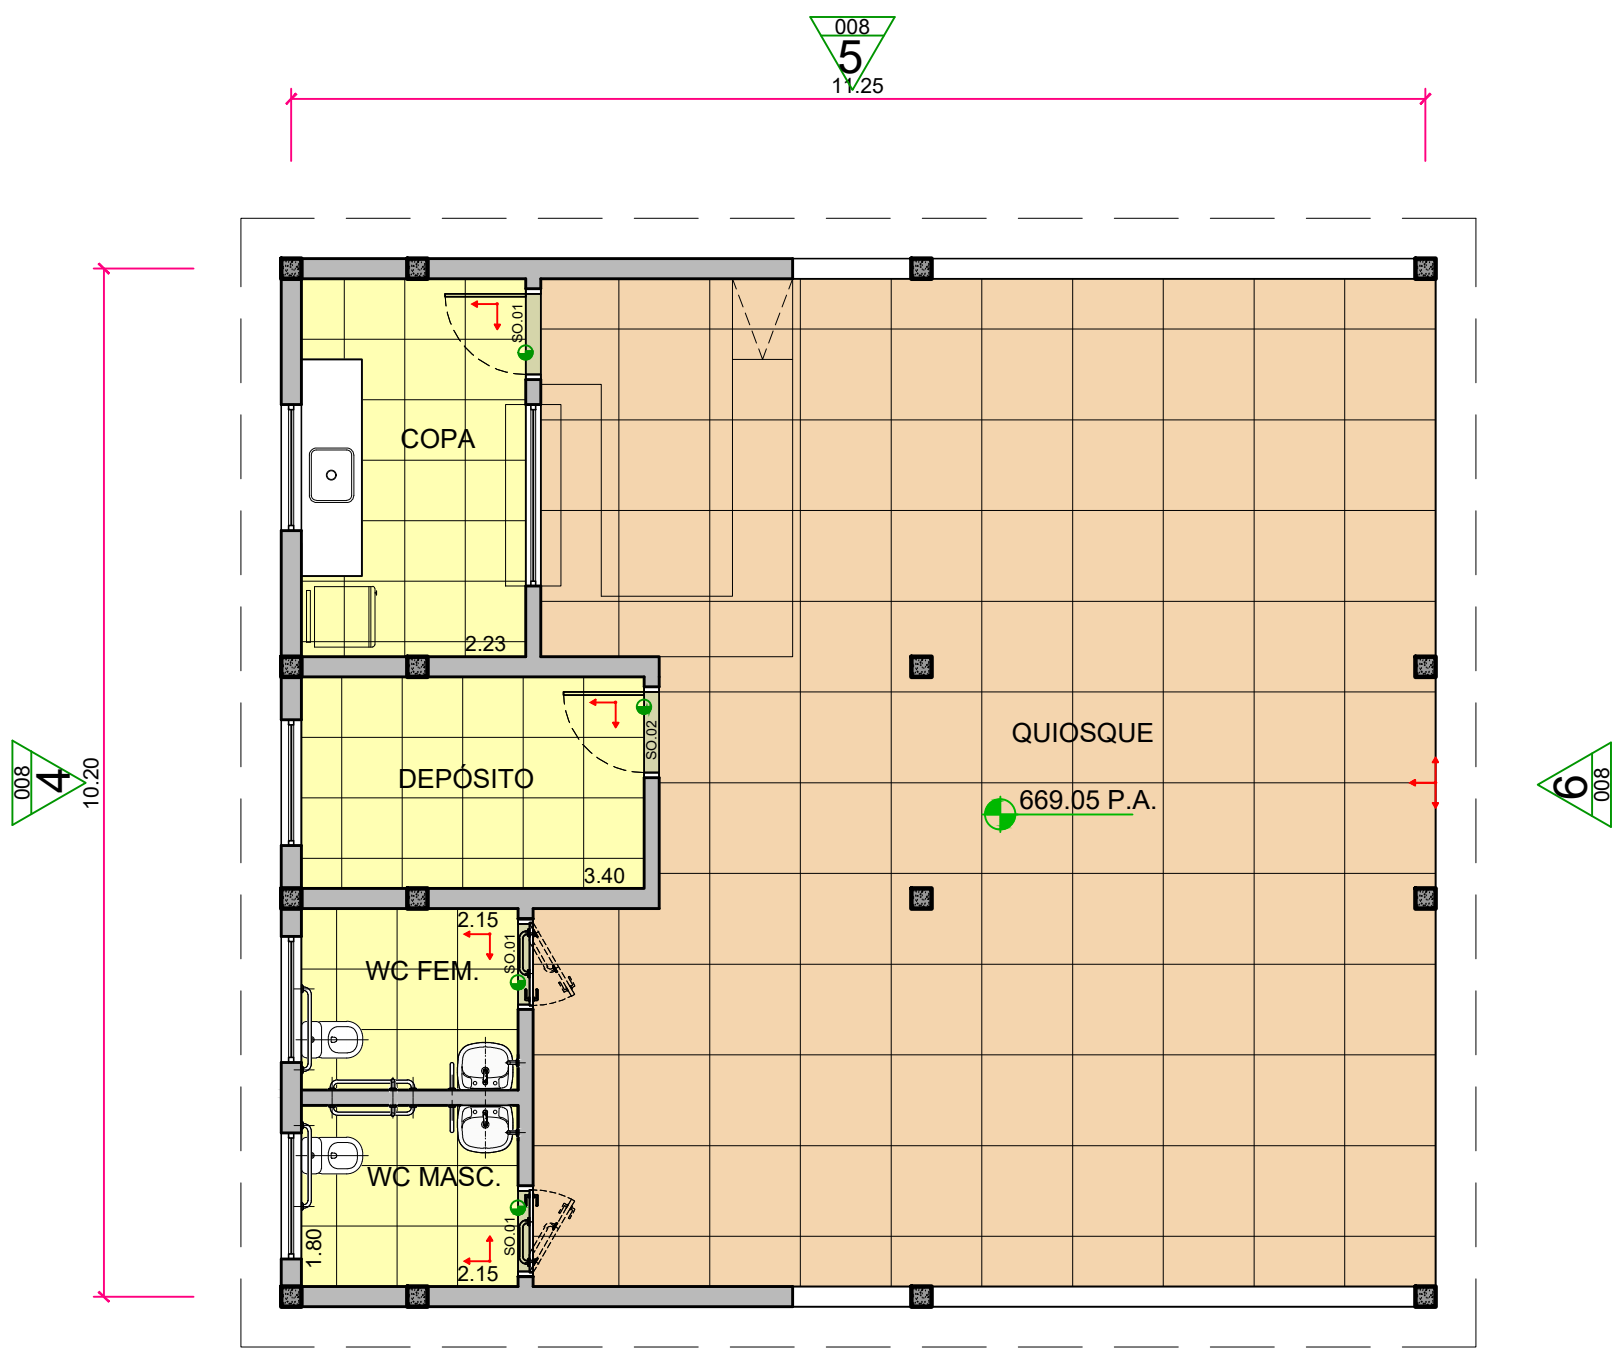


PLANTA DE PISO
ESCALA 1:75

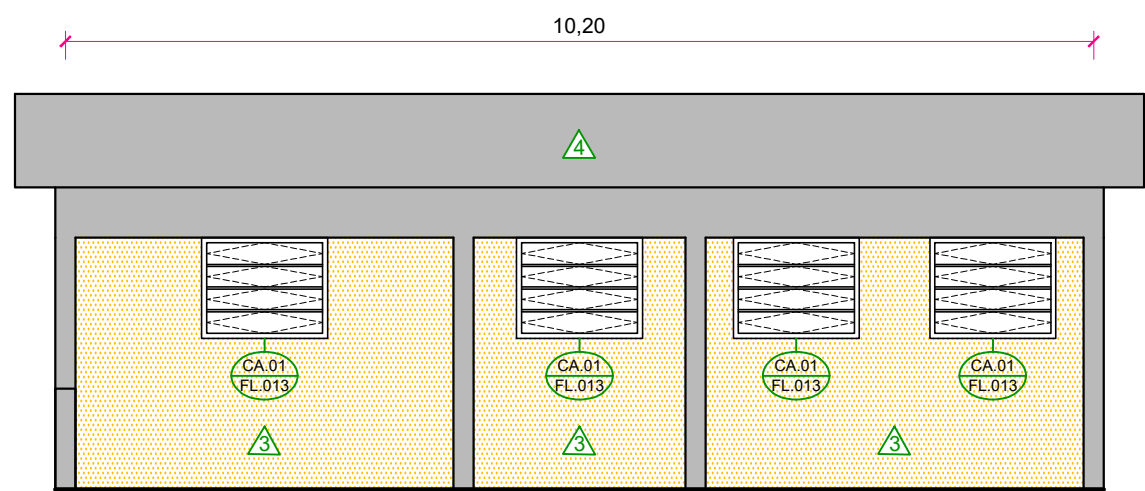


ELEVAÇÃO 04 - QUIOSQUE
ESCALA 1:75

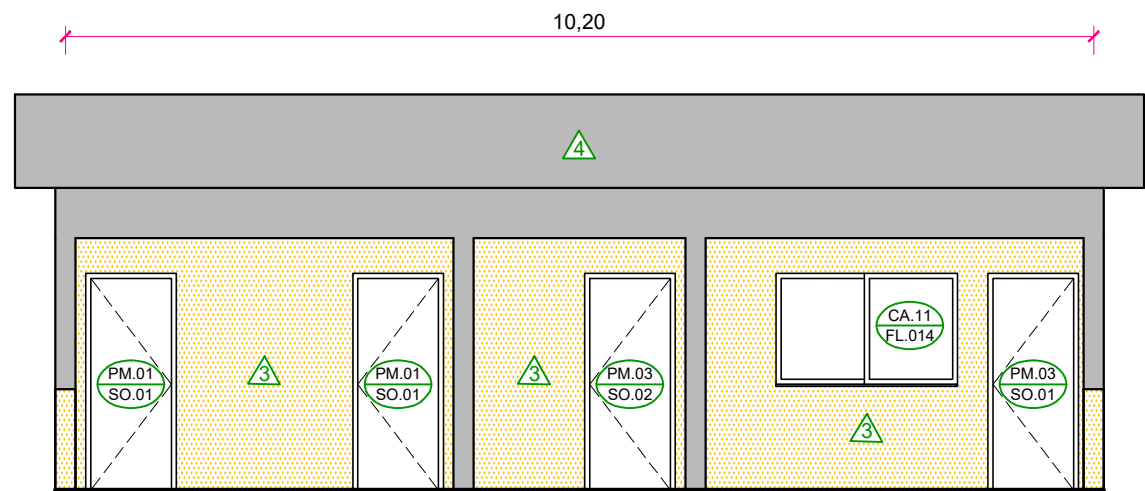


ELEVAÇÃO 06 - QUIOSQUE
ESCALA 1:75

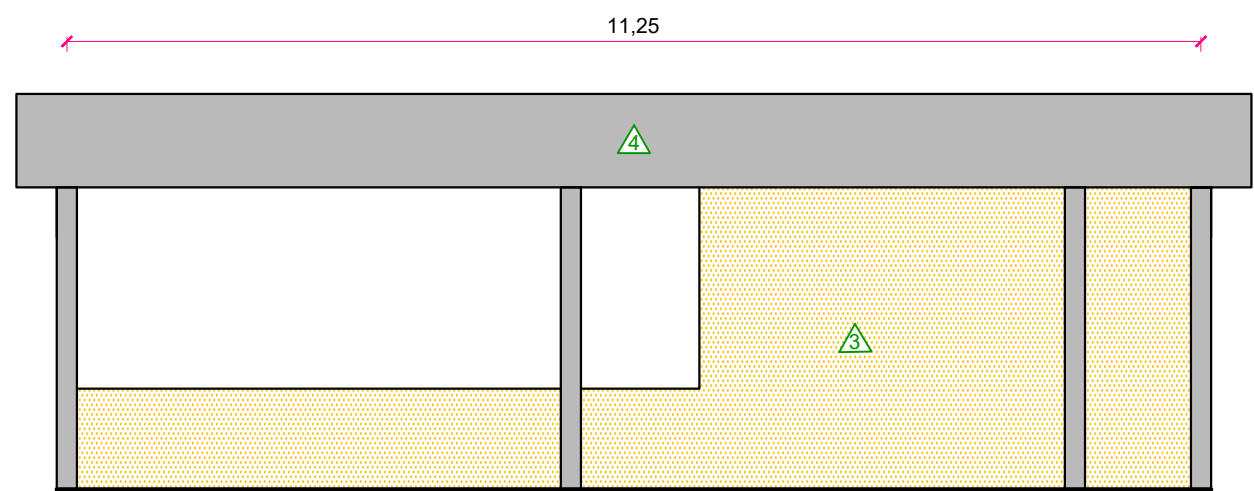

ELEVAÇÃO 05 - QUIOSQUE
ESCALA 1:75

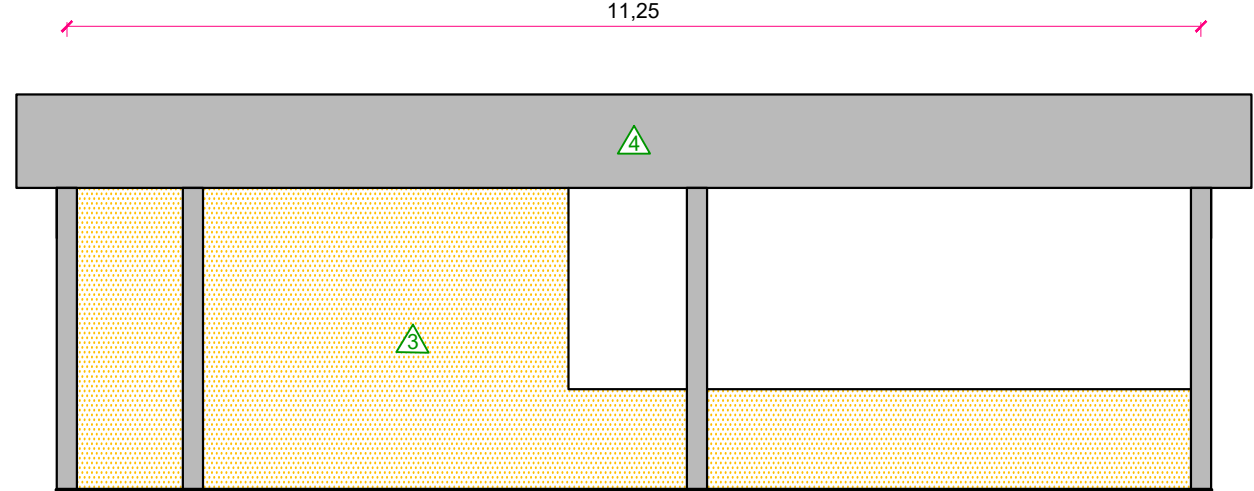

ELEVAÇÃO 07 - QUIOSQUE
ESCALA 1:75

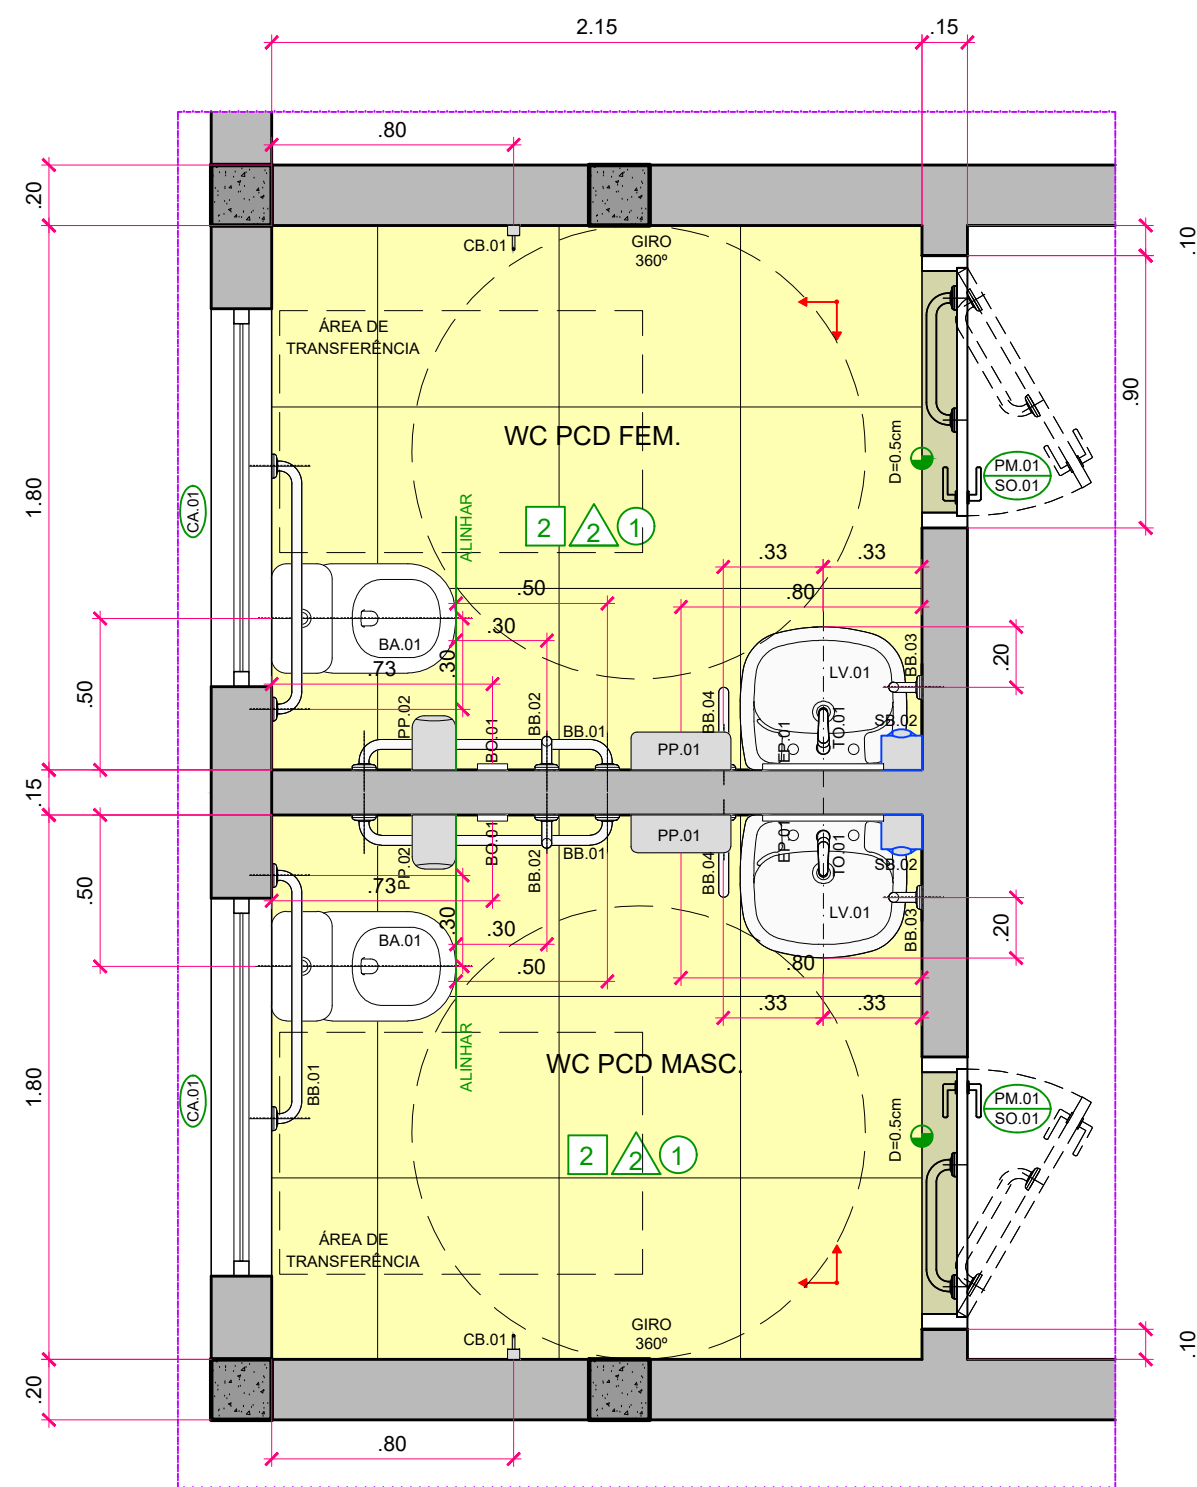

AAM.10 - PLANTA
ESCALA 1:25

- DIREITOS AUTORAIS RESERVADOS.
- DEVERÃO SER APROVADOS PELO ARQUITETO TODOS OS DESENHOS DE EXECUÇÃO DOS PROJETOS QUE COMPLEMENTAM O PROJETO DE ARQUITETURA.
- MEDIDAS E NÍVEIS EM METROS.
- VERIFICAR MEDIDAS NA OBRA.
- O VALOR DA COTA PREVALECE SOBRE A ESCALA.
- VER TABELA DE ACABAMENTOS NA FL. 07.

Nº	DESCRIÇÃO	EMIÇÃO	PROJETISTA	CÓDIGO	OBJETO
01		05.06.2024	Tatiana Jacinto		

LOGATTI Engenharia Ltda. - EPP

CNPJ 56.888.142/0001-91

Rua Imaculada Conceição, 1039 - Carmo CEP. 14800-190, Araraquara - SP

Telefone (16) 3332-3416 logattitda@uol.com.br

PREFEITURA DO MUNICÍPIO DE ARARAQUARA			
Projeto	USF - JARDIM DAS HORTÊNCIAS "DR. JOSÉ NIGRO NETO" CER "ANUNCIATA LIA DAVID"	Processo	
Objeto	PROJETO DE REFORMA E AMPLIAÇÃO	Arquivo	
Título	PROJETO EXECUTIVO DETALHAMENTO QUIOSQUE	Folha nº	08/12
Local	RUA ENGENHEIRO MARCO ANTÔNIO DENTILLO (RUA 1) AVENIDA REMO FRONTALROLI Nº 999, ESQUINA COM	Data	05.06.24
Código		Escala	Revisão
		1:75	01