




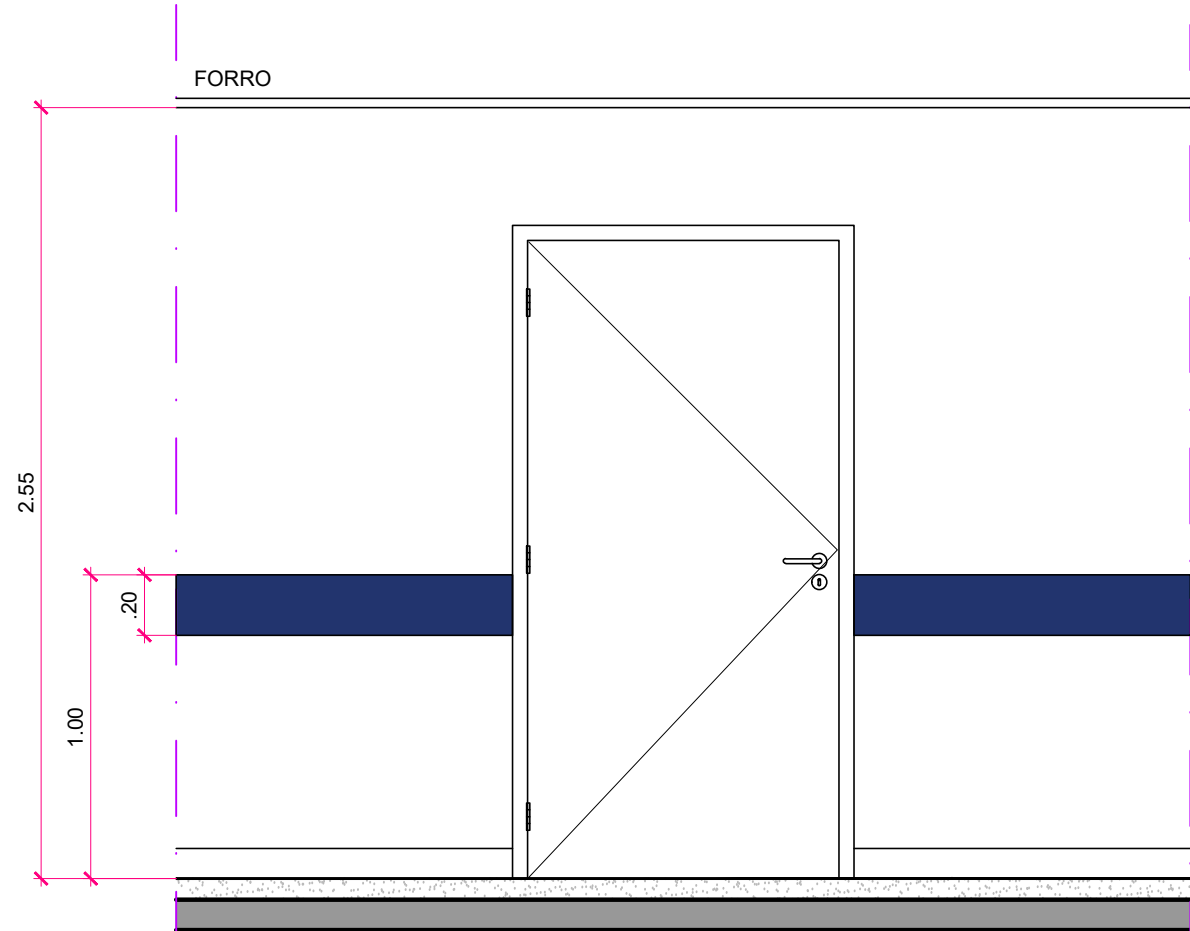


BATE MACA
VISTA
ESCALA 1:25

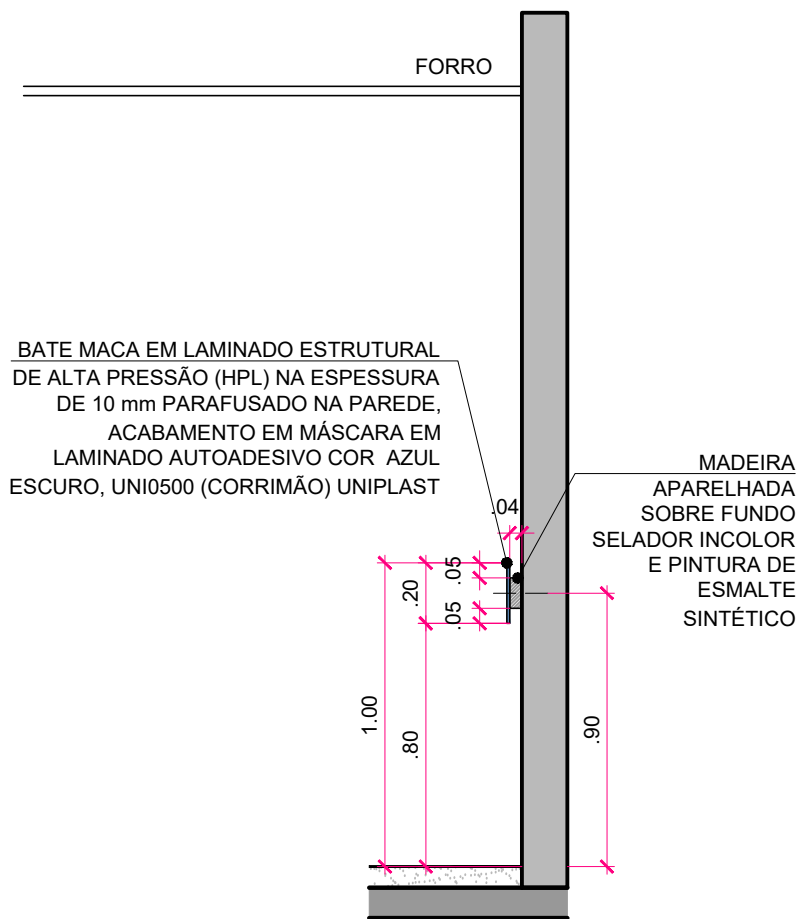


BT.01 - BATA MACA CORRIMÃO
CORTE
ESCALA 1:25

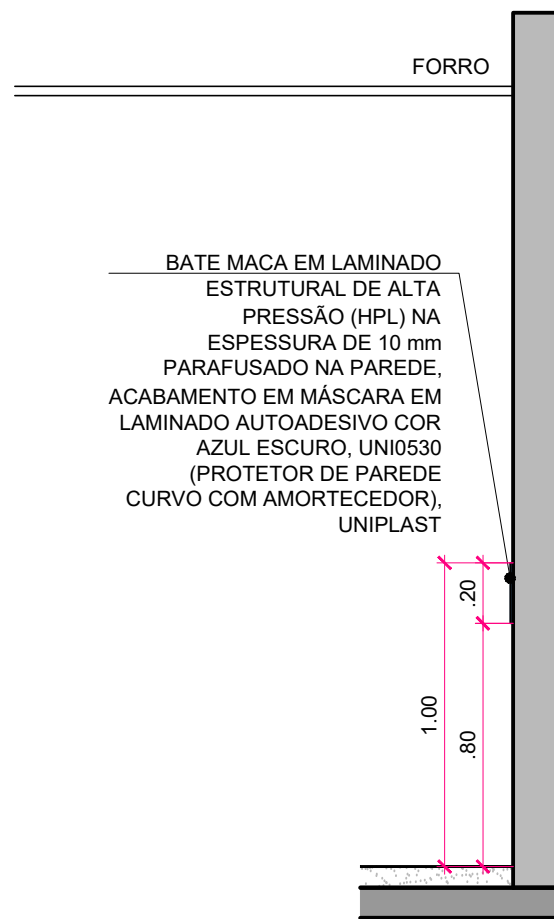


BT.02 - BATA MACA PARAFUSADO
CORTE
ESCALA 1:25

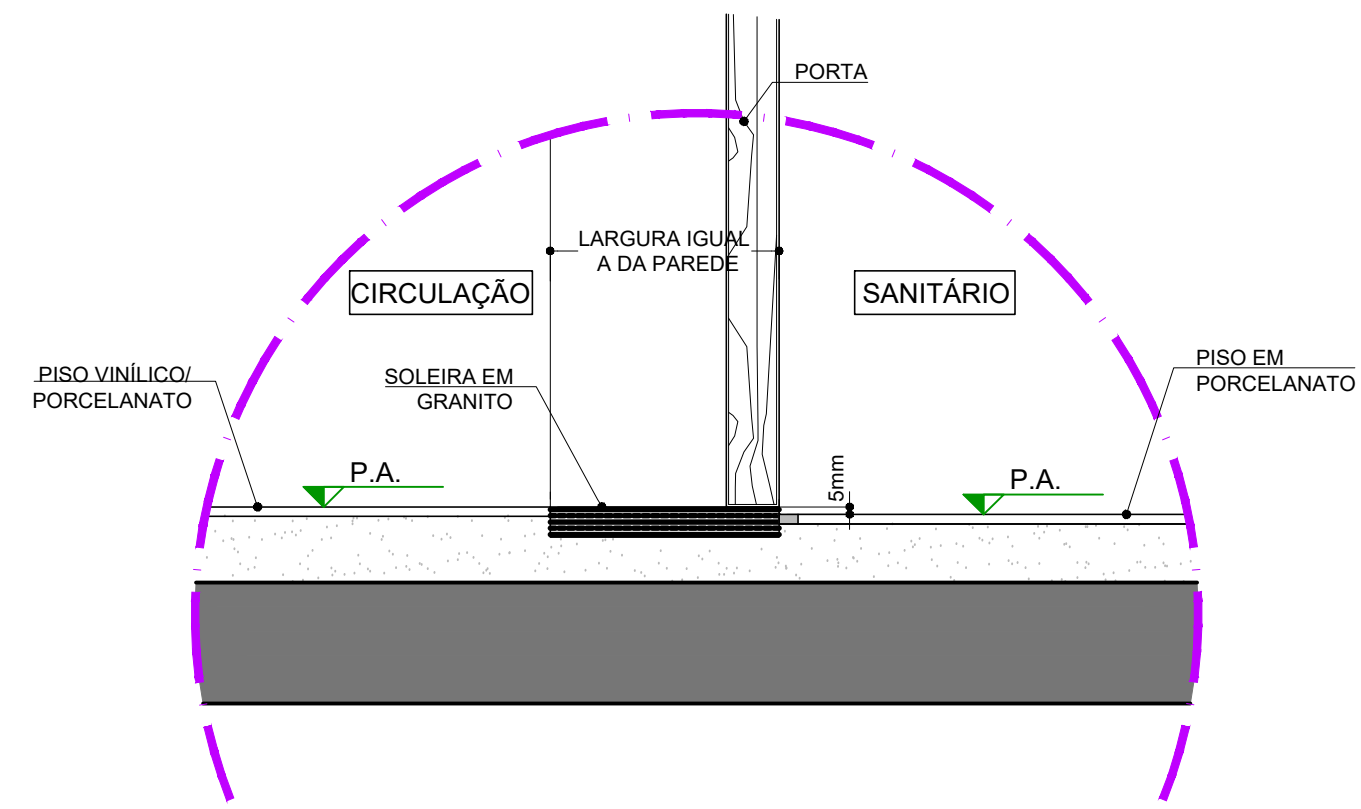


SO.01 - DET. SOLEIRA (DESNÍVEL 5mm)
ESCALA 1:5

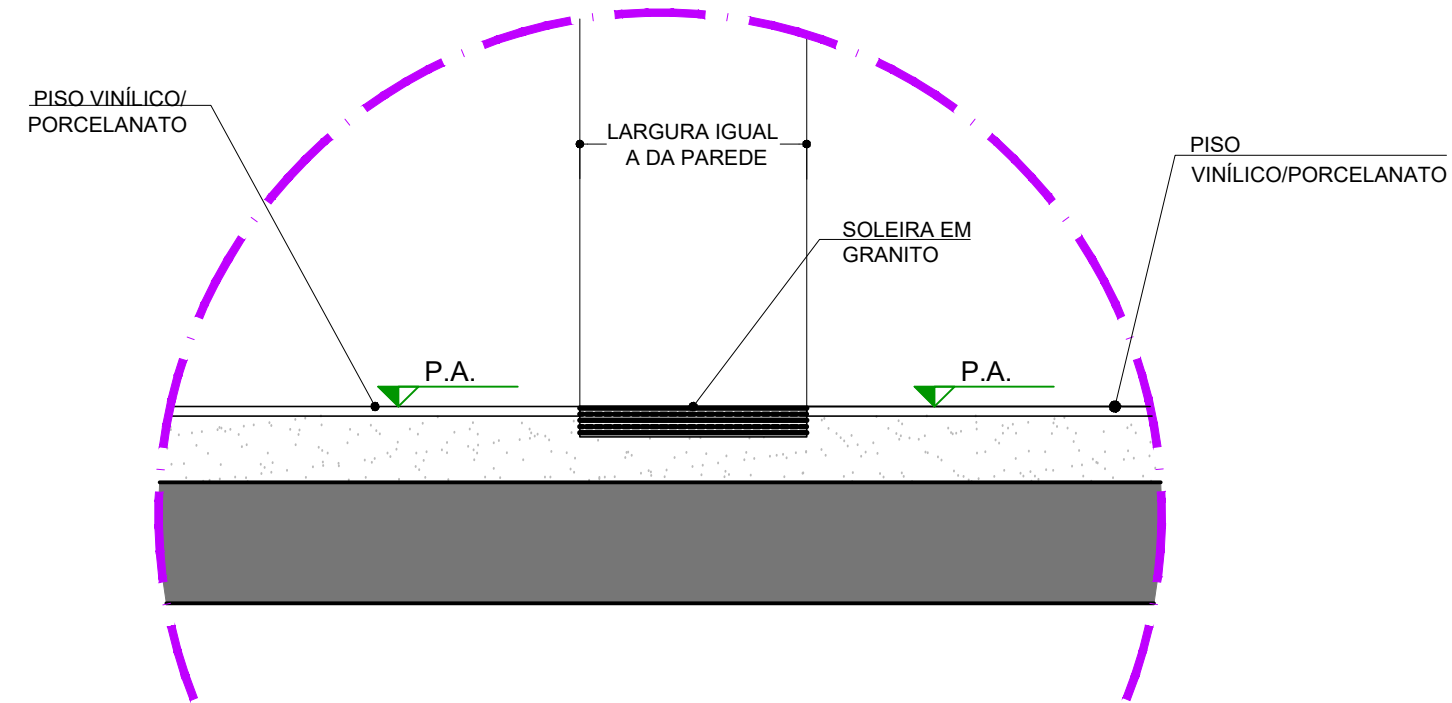


SO.02 - DET. SOLEIRA (EM NÍVEL)
ESCALA 1:5

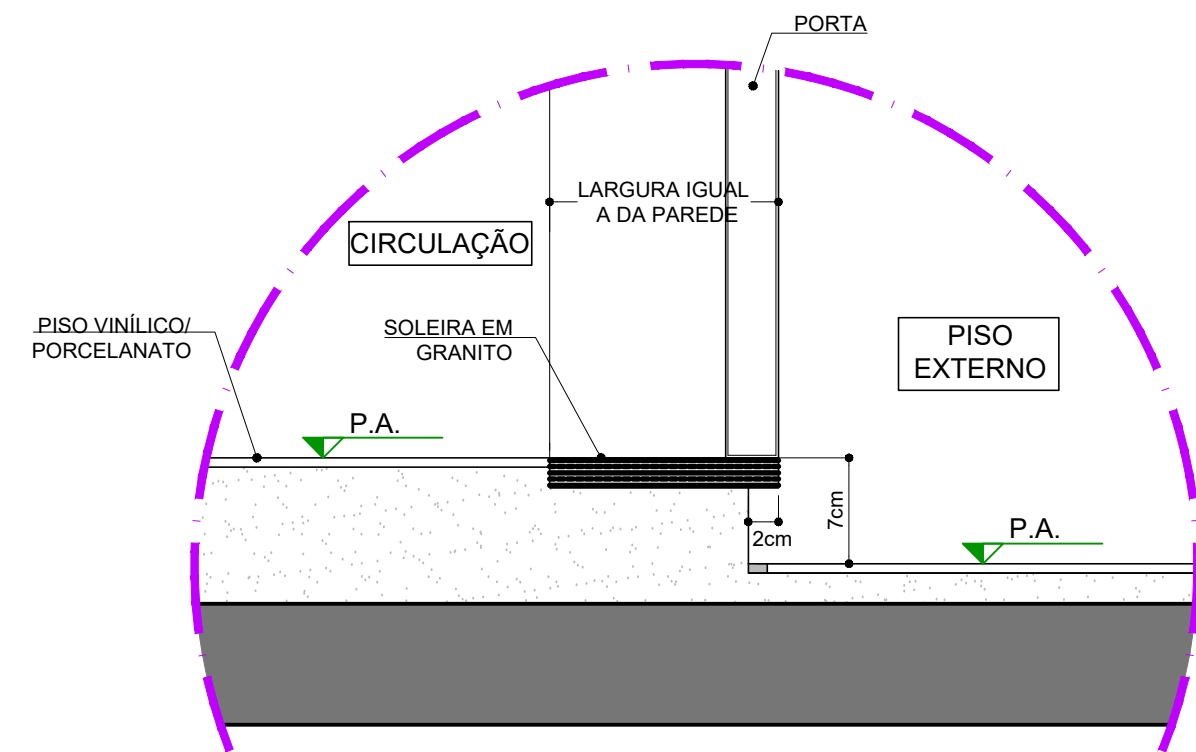



SO.03 - DET. SOLEIRA (DESNÍVEL 7cm)
ESCALA 1:5

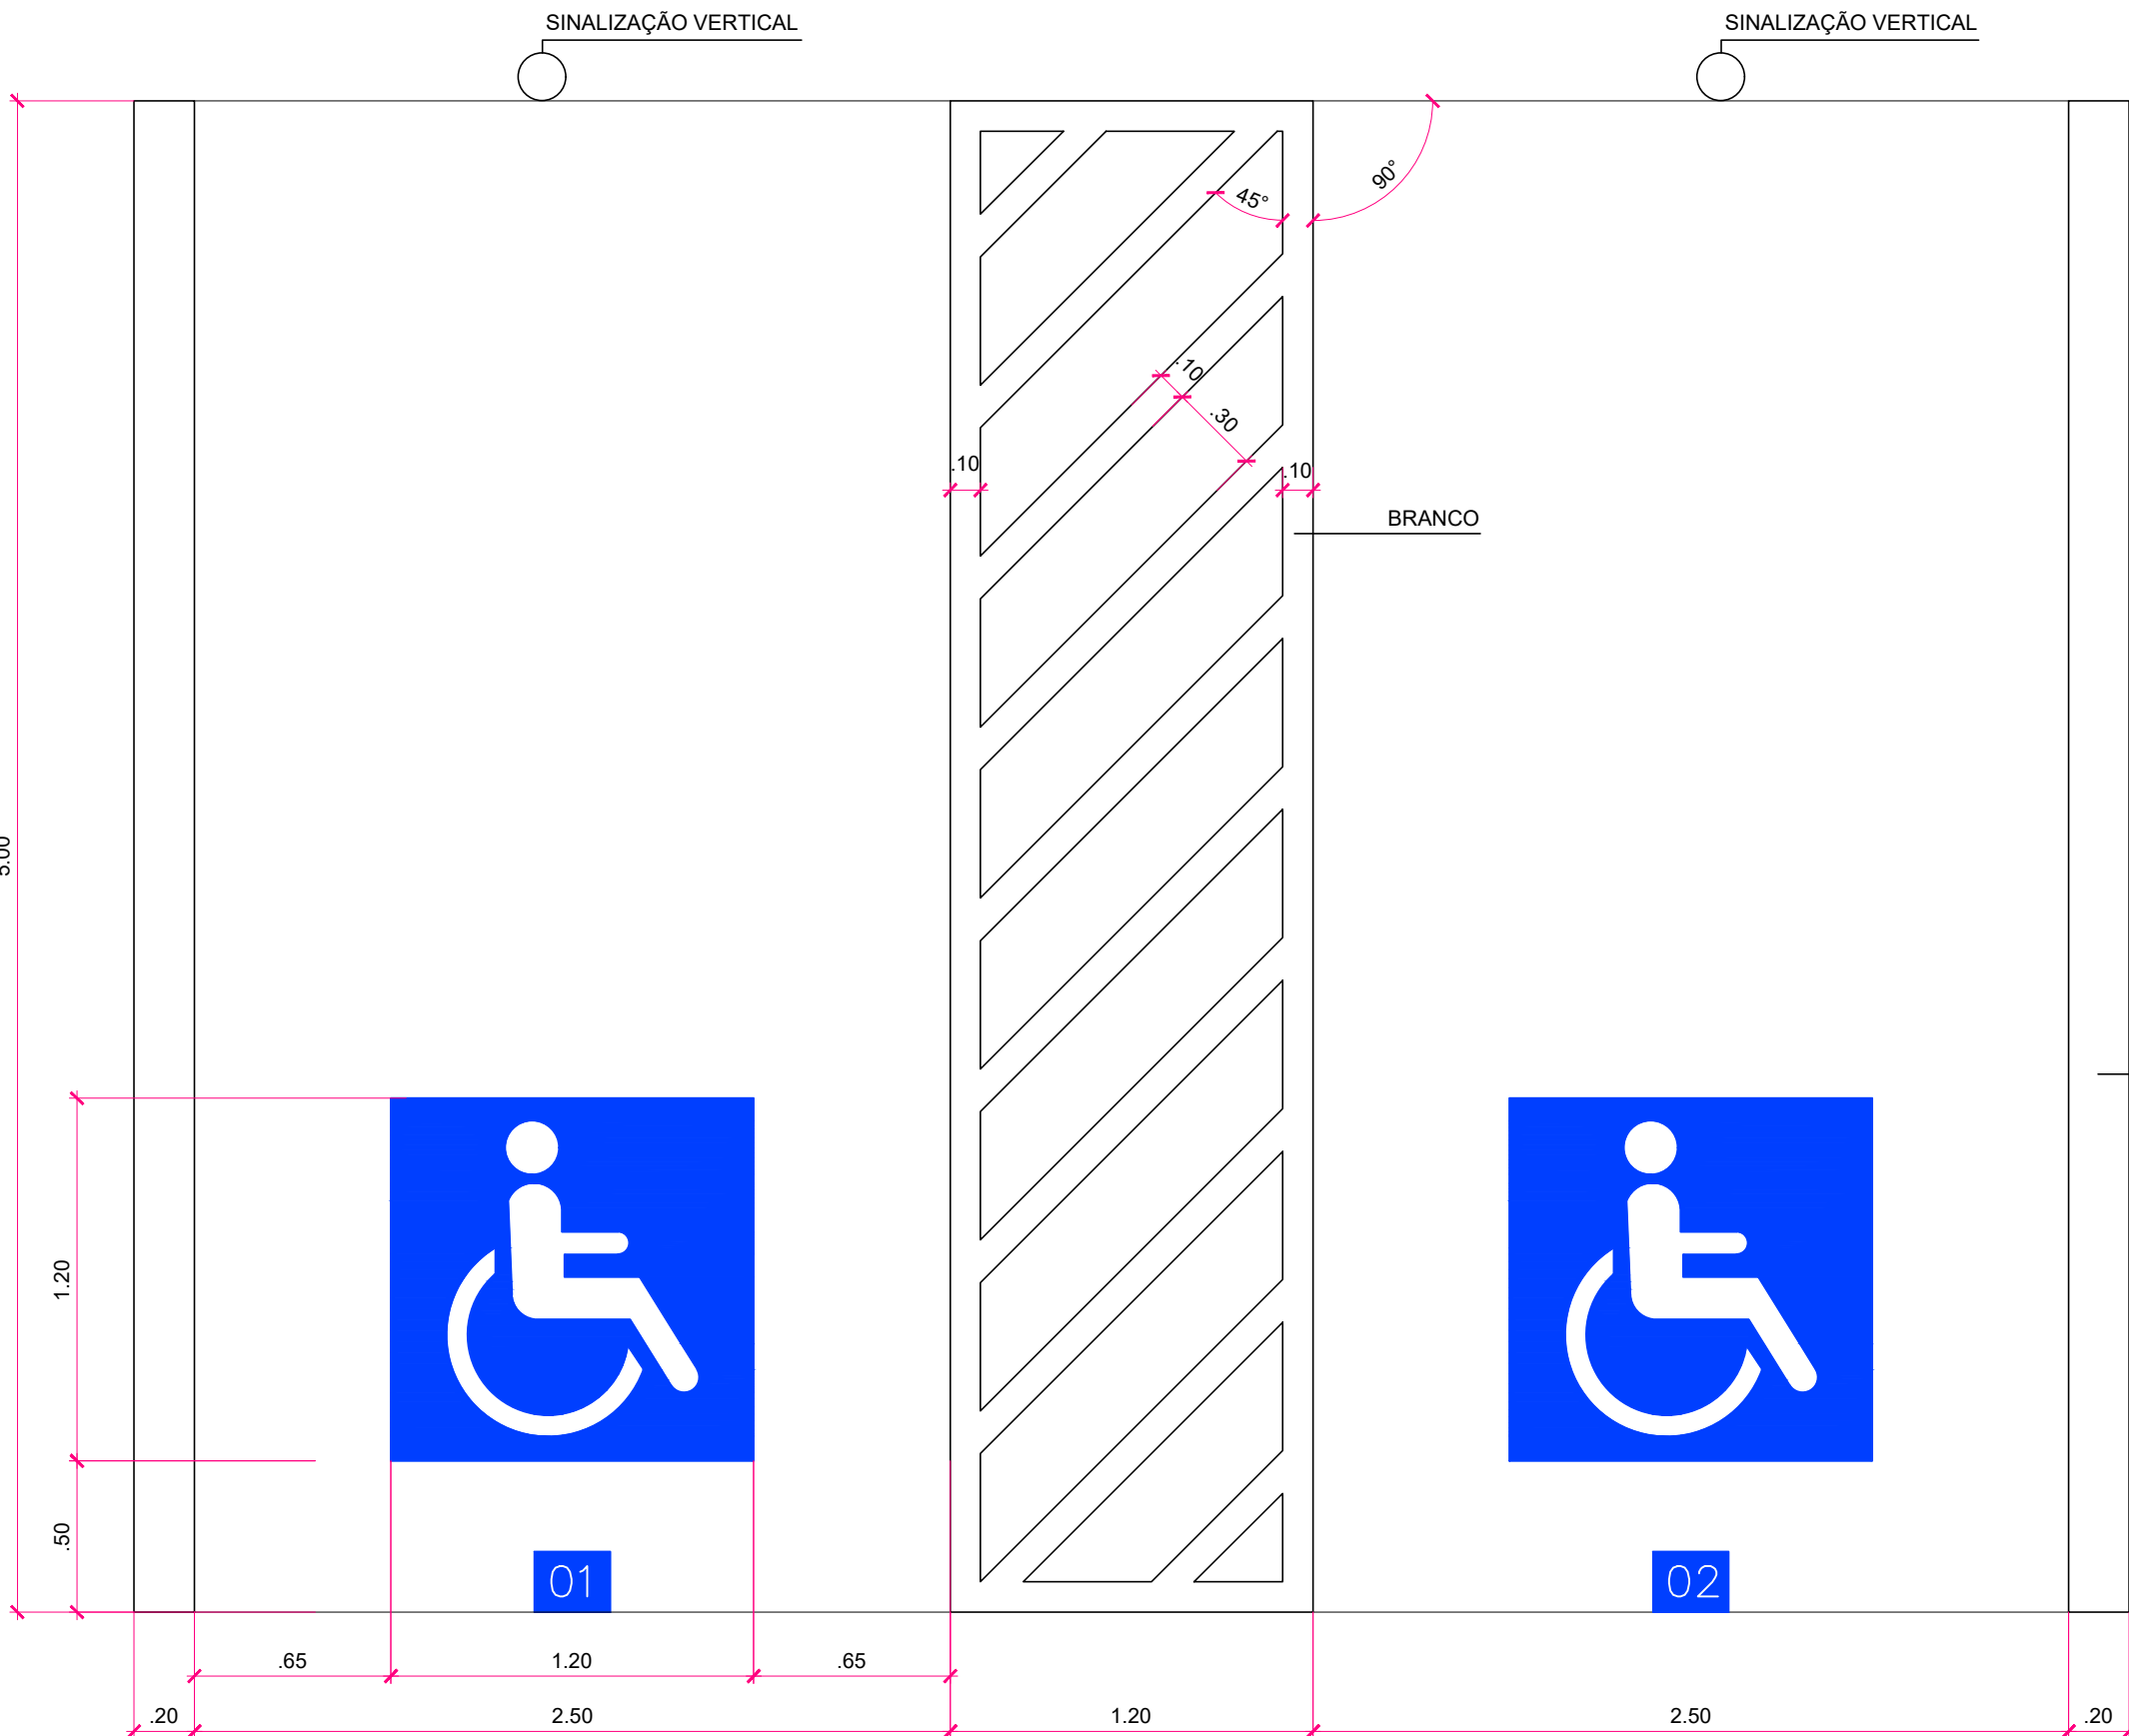


VAGA PARA DEFICIENTES EM 90°
ESC 1:25

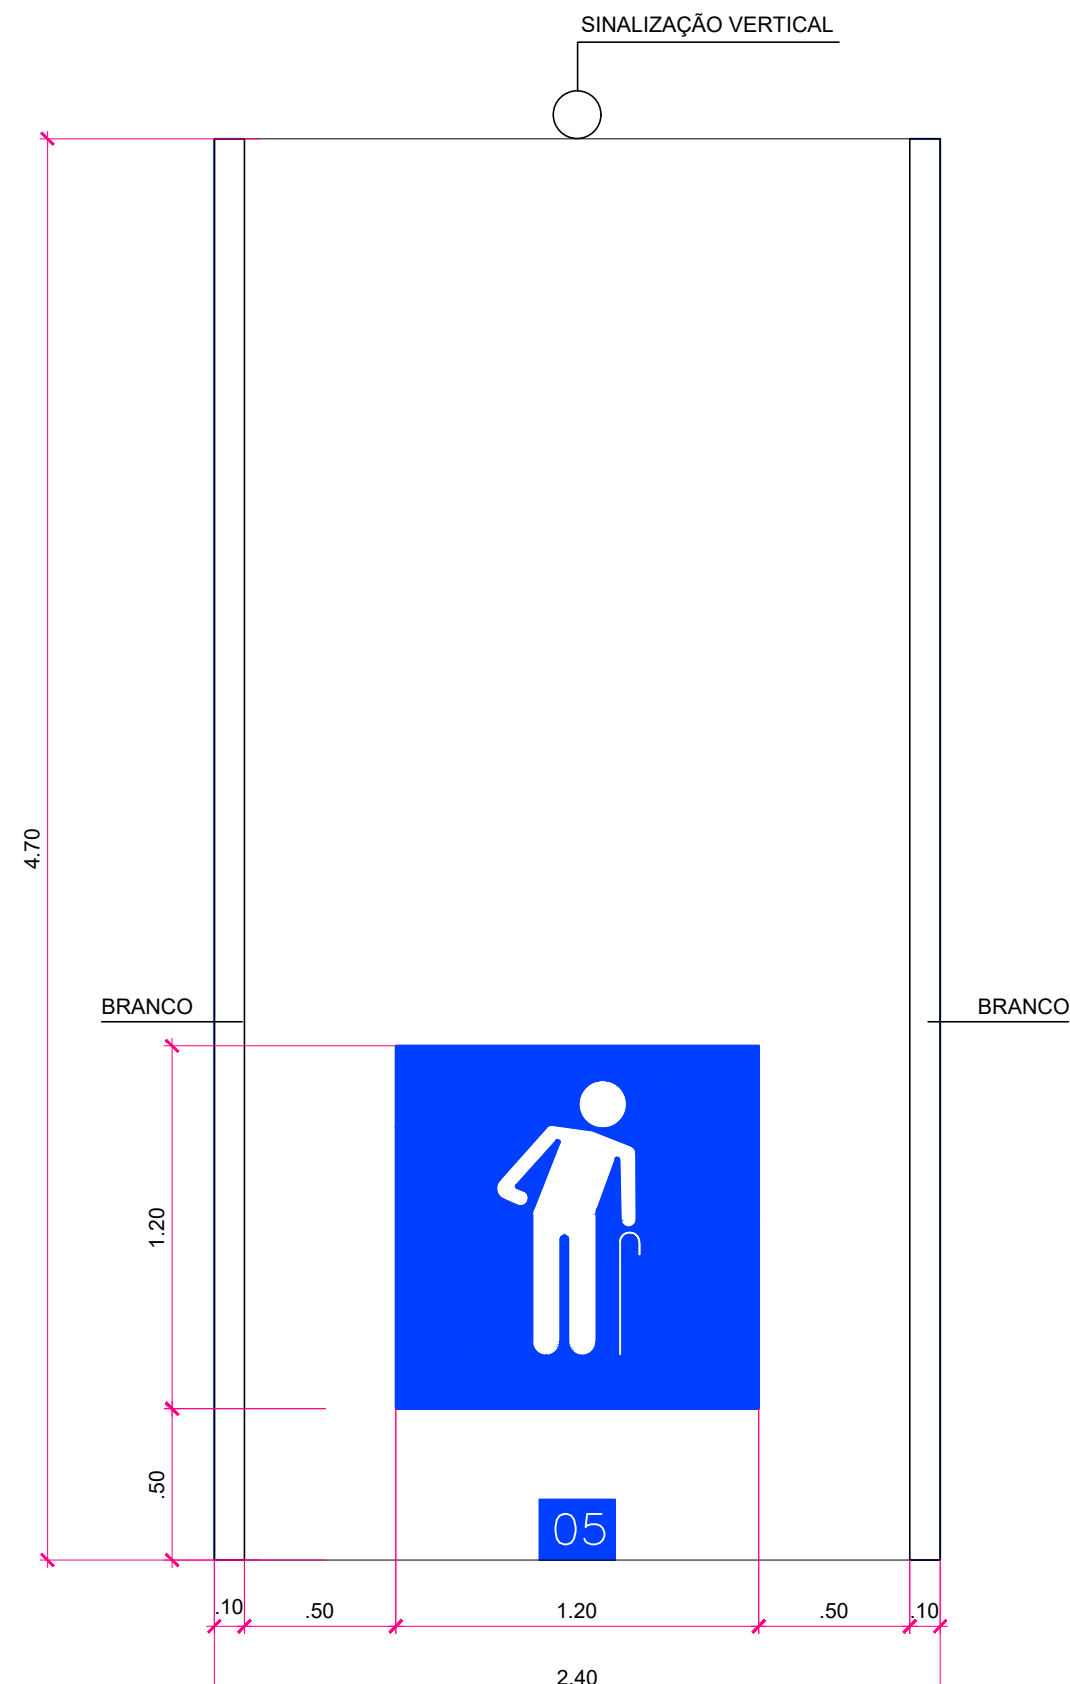

VAGA PARA IDOSOS
ESC 1:25

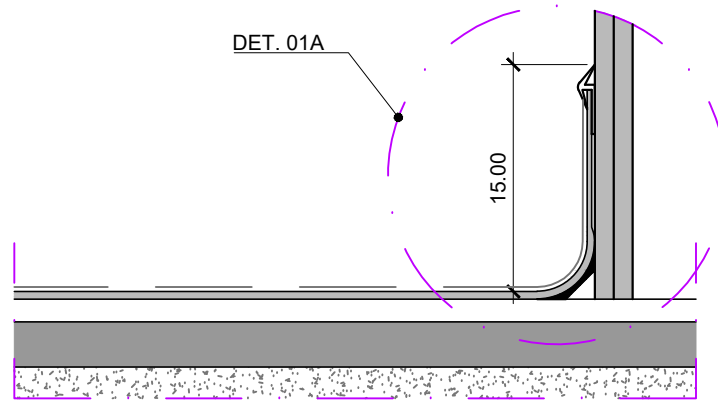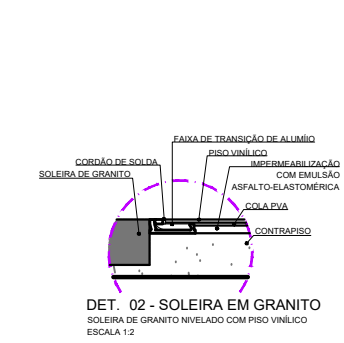

DE.01 - DETALHE RODAPÉ VINÍLICO
ESCALA 1:5

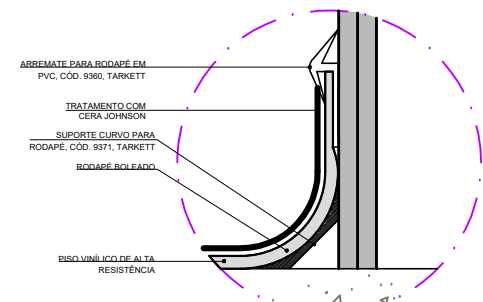

PREFEITURA DO MUNICÍPIO DE ARARAQUARA

Projeto	USF - JARDIM DAS HORTÊNCIAS "DR. JOSÉ NIGRO NETO" CER "ANUNCIATA LIA DAVID"	Processo
Objeto	PROJETO DE REFORMA E AMPLIAÇÃO	Arquivo
Título	PROJETO EXECUTIVO	Folha nº 09/12
Local	DETALHAMENTO QUIOSQUE RUA ENGENHEIRO MARCO ANTÔNIO DENTILLO (RUA 1) AVENIDA REMO FRONTEROLLI Nº 999, ESQUINA COM	Data 05.06.24
Código		Escala 1:25
		Revisão 01

LOGATTI Engenharia Ltda. - EPP

CNPJ 56.888.142/0001-91

Rua Imaculada Conceição, 1039 - Carmo CEP. 14800-190, Araraquara - SP

Telefone (16) 3332-3416 logattitda@uol.com.br

Nº	DESCRIÇÃO	EMIÇÃO	PROJETISTA	CÓDIGO	OBJETO
01	-	05.06.2024	Tatiana Jacinto		
REVISÕES					
DOCUMENTOS DE REFERÊNCIA					

- DIREITOS AUTORAIS RESERVADOS.
- DEVERÃO SER APROVADOS PELO ARQUITETO TODOS OS DESENHOS DE EXECUÇÃO DOS PROJETOS QUE COMPLEMENTAM O PROJETO DE ARQUITETURA.
- MEDIDAS E NÍVEIS EM METROS.
- VERIFICAR MEDIDAS NA OBRA.
- O VALOR DA COTA PREVALECE SOBRE A ESCALA.
- VER TABELA DE ACABAMENTOS NA FL. 07.