




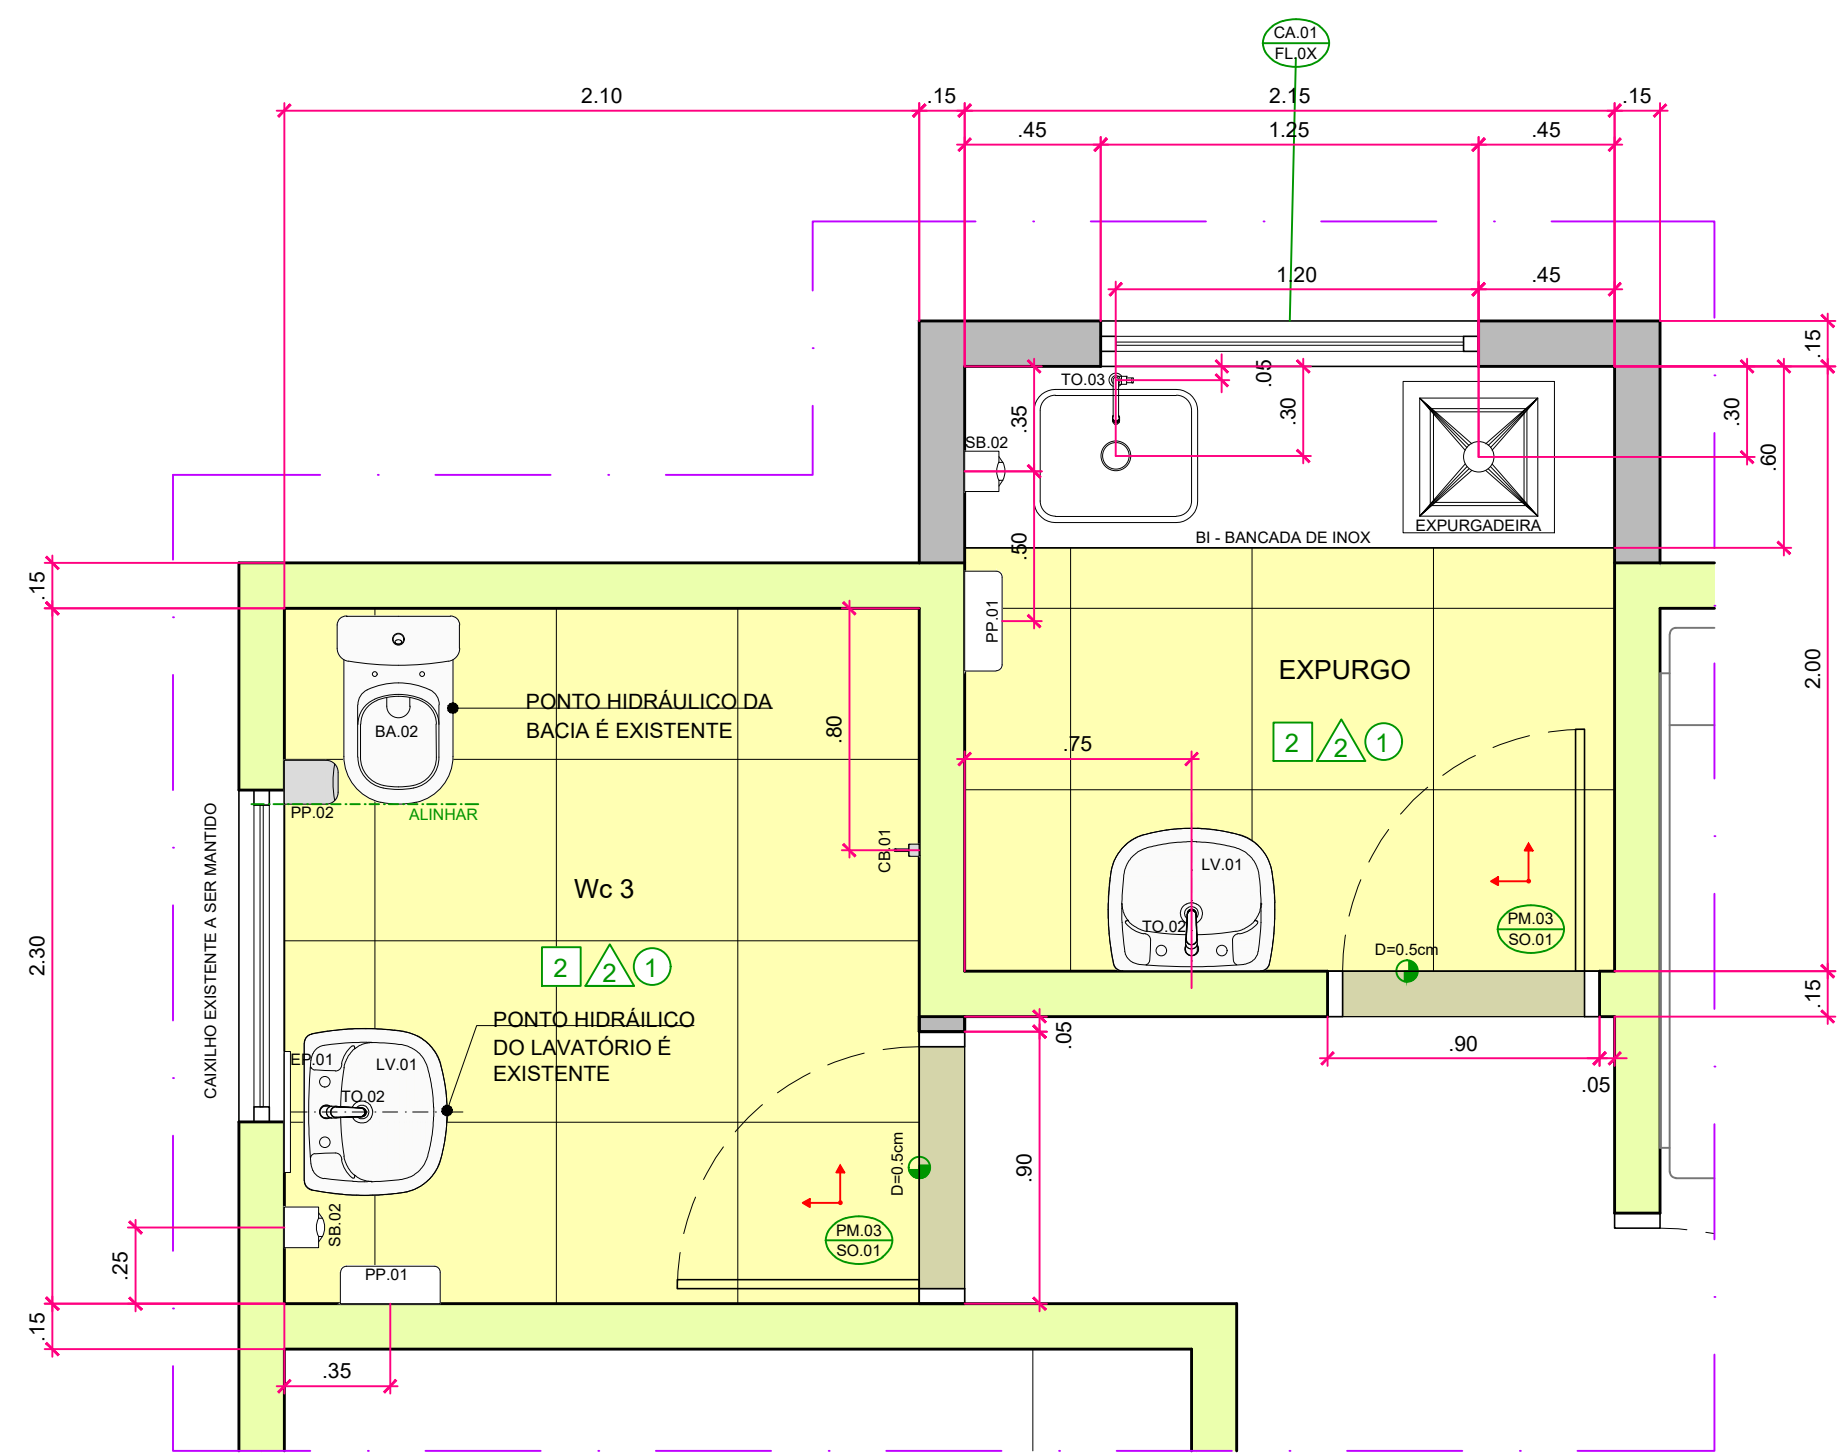

AAM.01 - PLANTA
ESCALA 1:25

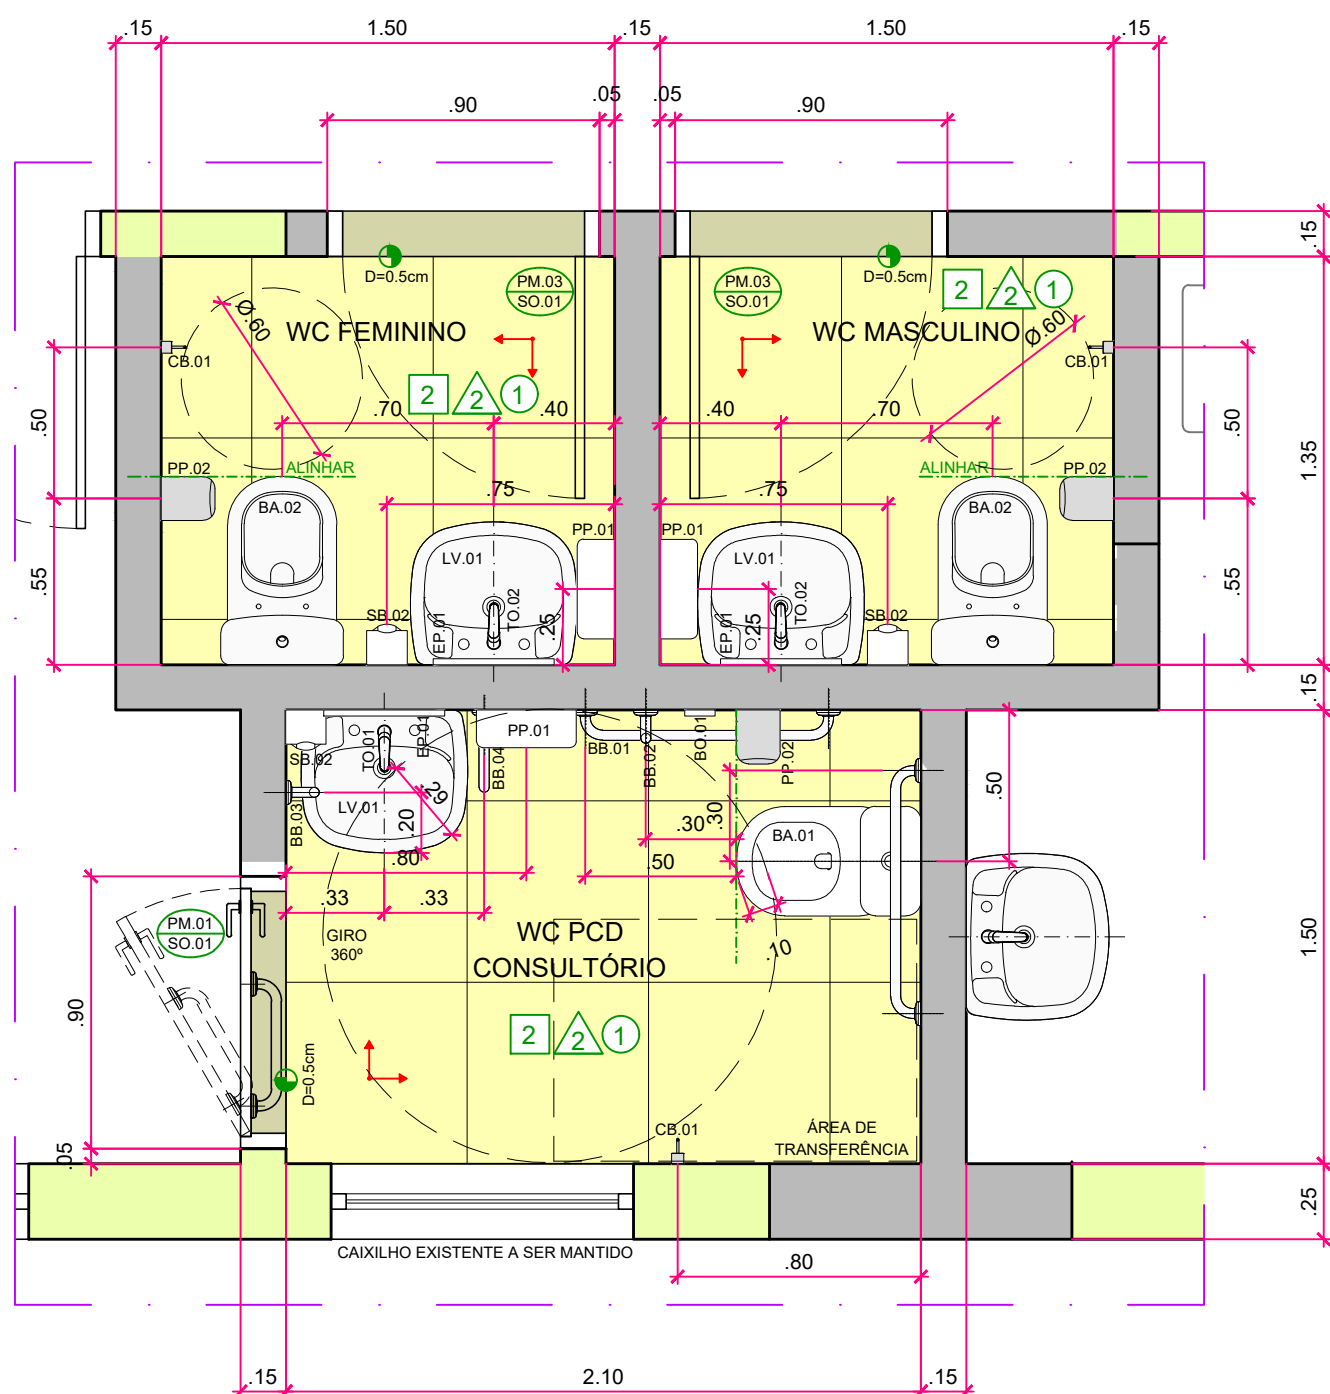

AAM.02 - PLANTA
ESCALA 1:25

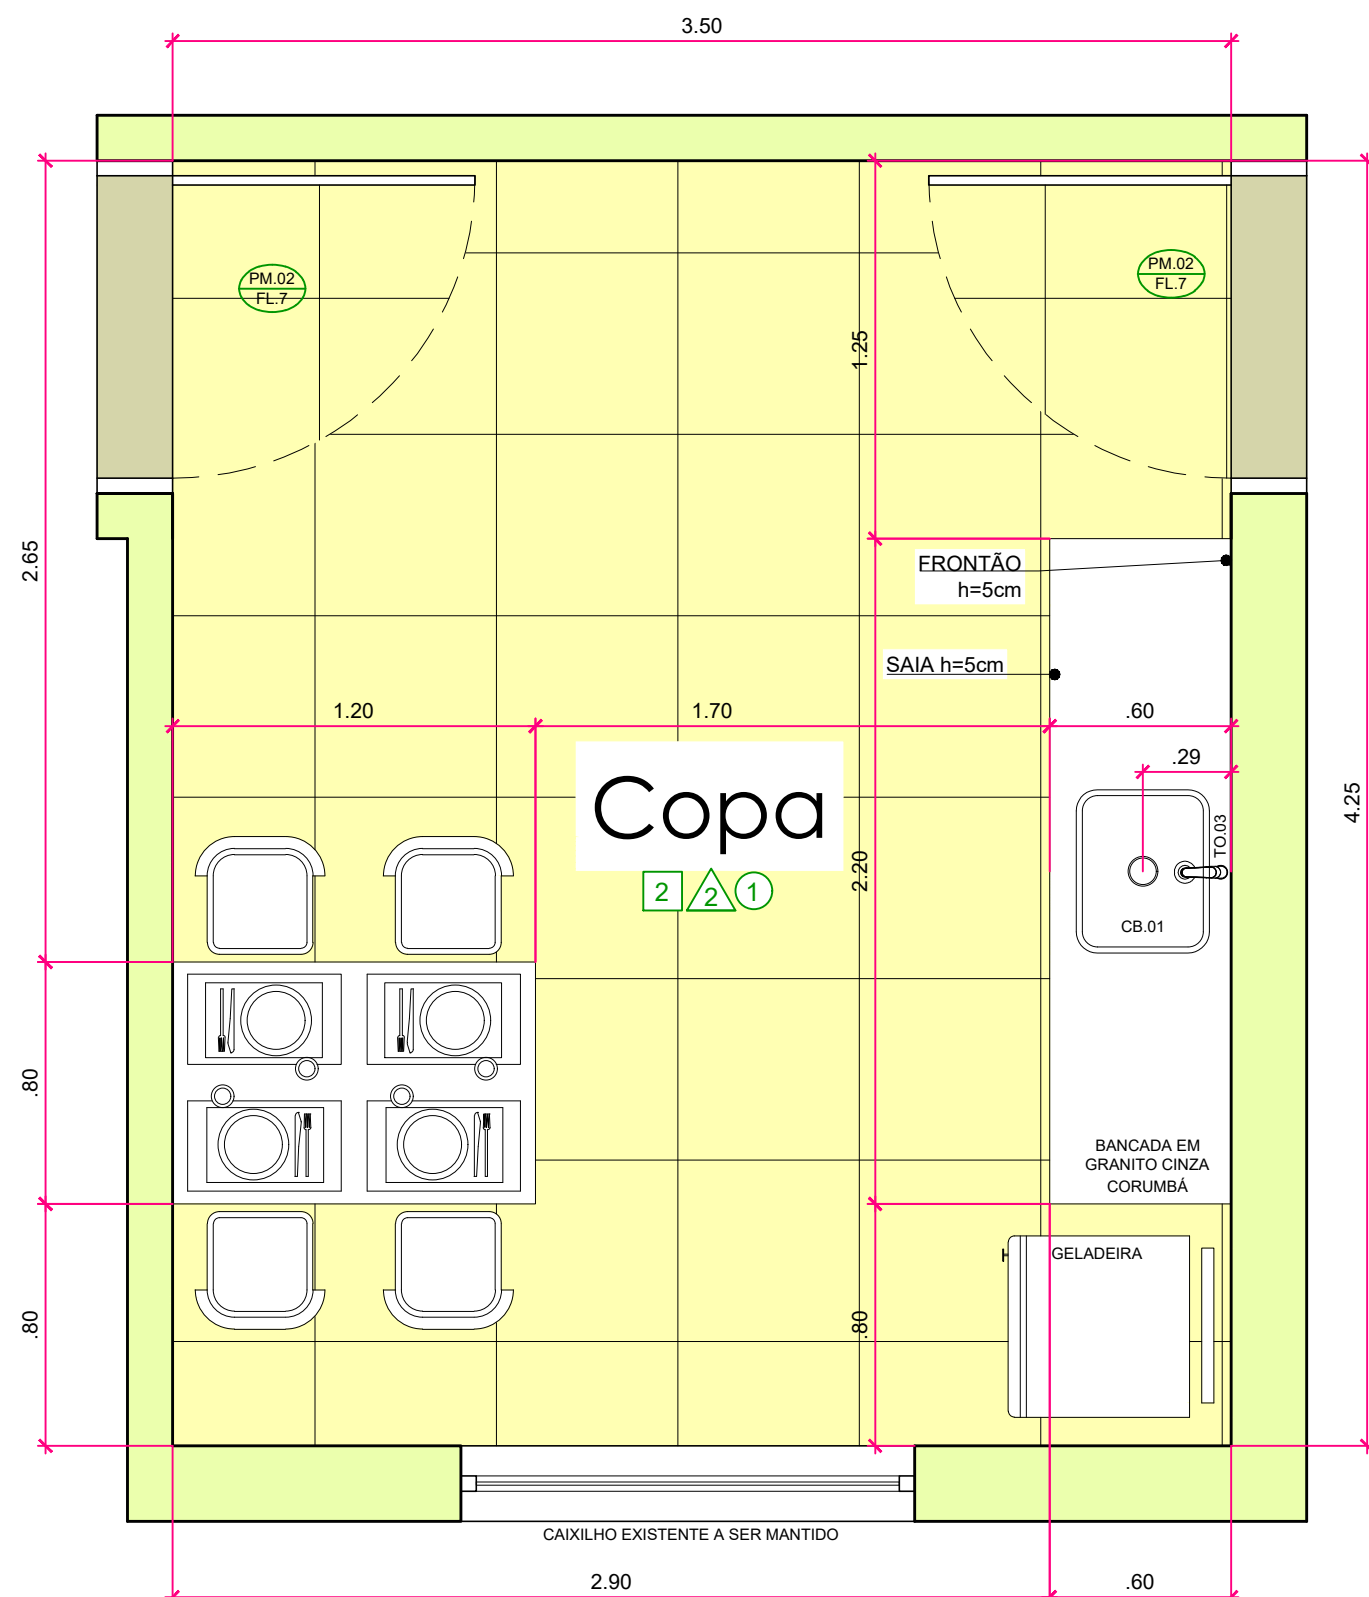

AAM.04 - PLANTA
ESCALA 1:25

ESPECIFICAÇÃO DE PEÇAS E ACESSÓRIOS SANITÁRIOS		
CÓDIGO	DESCRIÇÃO	PROTÓTIPO COMERCIAL
BA-01	BACIA COM CAIXA ACOPLADA, SEM ABERTURA FRONTAL, CONFORTO + ASSENTO EM POLIÉSTER - ACESSÍVEL	BACIA PARA CAIXA ACOPLADA, LINHA VOGUE PLUS CONFORTO, P.510.17 - ASSENTO POLIÉSTER COM PROTEKTO, AP.51.17, DECA
BA-02	BACIA PARA CAIXA ACOPLADA + ASSENTO EM POLIÉSTER	BACIA PARA CAIXA ACOPLADA, LINHA VOGUE PLUS, P.505.17 - ASSENTO POLIÉSTER COM PROTEKTO, AP.51.17, DECA
BB-01	BARRA DE APOIO 80cm	BARRA DE APOIO 80cm, LINHA CONFORTO, 2310.I.080.POL, DECA
BB-02	BARRA DE APOIO 70cm	BARRA DE APOIO 70cm, LINHA CONFORTO, 2310.I.070.POL, DECA
BB-03	BARRA DE APOIO 40cm	BARRA DE APOIO 40cm, LINHA CONFORTO, 2310.I.040.POL, DECA
BB-04	BARRA DE APOIO 30cm	BARRA LATERAL DE APOIO 30cm, LINHA CONFORTO, 2373.I.030.POL, DECA
BO-01	BOTOEIRA DE EMERGÊNCIA COM ACIONAMENTO POR CORDEL 4x2cm	SINCRON
CB-01	CUBA DE EMBUTIR EM INOX	CUBA SIMPLES CS-1, TIPO LUXO, MEKAL
CH-01	CHUVEIRO ELÉTRICO	DUCHA HÍBRIDA POLO HYBRID, Cód. DPPO.DHB.551BR, HYDRA
EP-01	ESPELHO 60 x 90cm	
EX-01	EXPURGADORA + SIFÃO + TRITURADOR	EXPURGO PARA BANCADA, MODELO ES, PALMETAL
LV-01	LAVATÓRIO COM COLUNA SUSPensa + SIFÃO	LAVATÓRIO EM LOUÇA, LINHA VOGUE PLUS, L.51.17, DECA - COLUNA SUSPensa PARA LAVATÓRIO ME LOUÇA, VOGUE PLUS, CS.1.17, DECA - SIFÃO PARA BANHEIRO, 1680.C.100.112, DECA
RP-01	REGISTRO DE PRESSÃO PARA CHUVEIRO	
PP-01	DISPENSER PARA TOALHAS DE MÃO	DISPENSER MOD PARA TOALHAS DE MÃO INTERFOLHADAS, Cód. 30217686, KIMBERLY-CLARK
PP-02	DISPENSER PARA PAPEL HIGIÊNICO	DISPENSER MOD PARA PAPEL HIGIÊNICO INTERFOLHADO, Cód. 30217690, KIMBERLY-CLARK
TQ-01	TANQUE EM LOUÇA + COLUNA + SIFÃO	Tanque Médio, 40 LITROS, TO.03.17, DECA - COLUNA PARA TANQUE, CT.25.17, DECA - SIFÃO PARA COZINHA E TANQUE 1 1/4, 1680.C.114, DECA
SB-02	DISPENSER PARA SABONETE LÍQUIDO	DISPENSER MOD PARA SABONETE EM ESPUMA, Cód. 30217692, KIMBERLY-CLARK
SB-01	SABONETEIRA DE EMBUTIR EM LOUÇA	SABONETEIRA DE EMBUTIR EM LOUÇA, SEM ALÇA, Cód. A.180.17, DECA
SF-01	SIFÃO PARA LAVATÓRIO	SIFÃO PARA LAVATÓRIO DE BANHEIRO, Cód. 1680.C.100.112, DECA
SF-02	SIFÃO PARA COZINHA	SIFÃO PARA COZINHA E TANQUE 1 1/2, Cód. 1680.C.112, DECA
TO-01	TORNEIRA COM ALAVANCA E FECHAMENTO AUTOMÁTICO	TORNEIRA DE MESA CONFORTO COM FECHAMENTO AUTOMÁTICO PARA LAVATÓRIO, Cód. 1173.C.CONF, DECAMATIC ECO, DECA
TO-02	TORNEIRA DE BICA BAIXA COM FECHAMENTO AUTOMÁTICO	TORNEIRA DE MESA COM FECHAMENTO AUTOMÁTICO PARA LAVATÓRIO, BICA BAIXA, Cód. 1173.C, DECAMATIC ECO, DECA
TO-03	TORNEIRA DE COZINHA	TORNEIRA DE MESA PARA COZINHA, Cód. 1167.C21.CL.M, LINHA FLEX PLUS, DECA
TO-04	TORNEIRA PARA TANQUE	TORNEIRA PARA JARDIM E TANQUE COM ADAPTADOR DE MANGUEIRA, Cód. 1153.C39, STANDART, DECA

1 2 

1 2 3 4 5 6 7 8 9 10 11 12 13 14 15 16 17 1