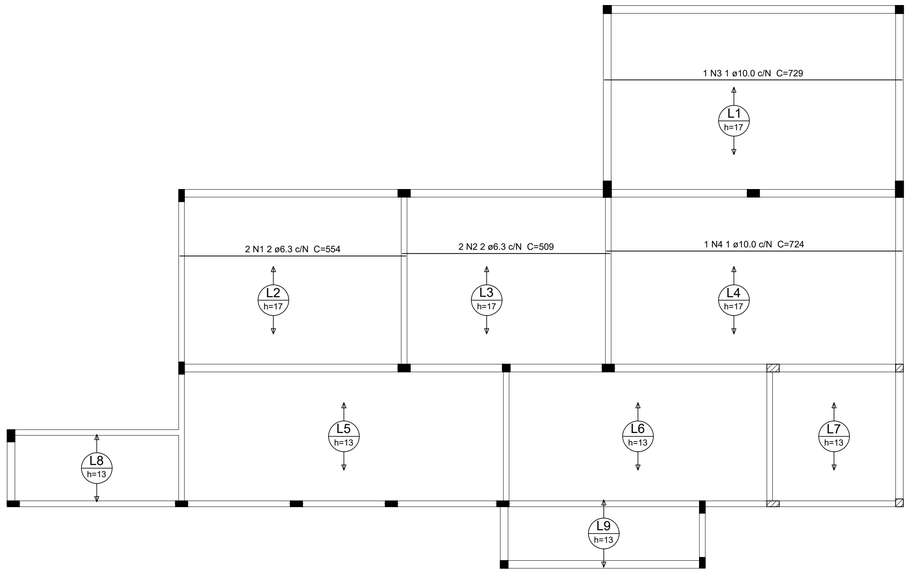

Armação positiva das lajes da Cobertura (Eixo X)

escala 1:75

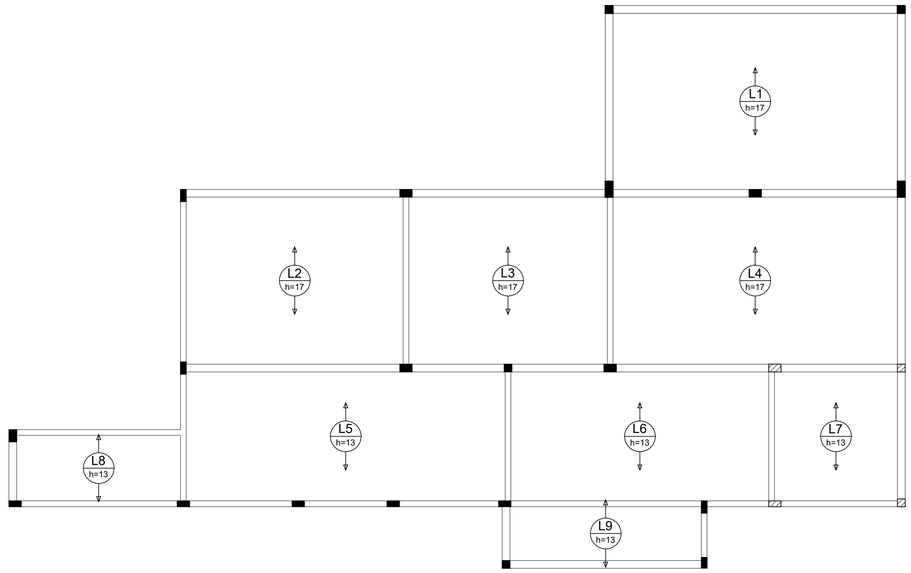

Armação positiva das lajes da Cobertura (Eixo Y)

escala 1:75

Relação do aço

Positivos X

AÇO	N	DIAM	Q	UNIT (cm)	C.TOTAL (cm)
CA50	1	6.3	2	554	1108
	2	6.3	2	509	1018
	3	10.0	1	729	729
	4	10.0	1	724	724

Resumo do aço

AÇO	DIAM	C.TOTAL (m)	PESO (kg)
CA50	6.3	21.3	5.2
	10.0	14.6	9.0
PESO TOTAL			
CA50	14.2		

Vol. de concreto total (C-25) = 11.85 m³

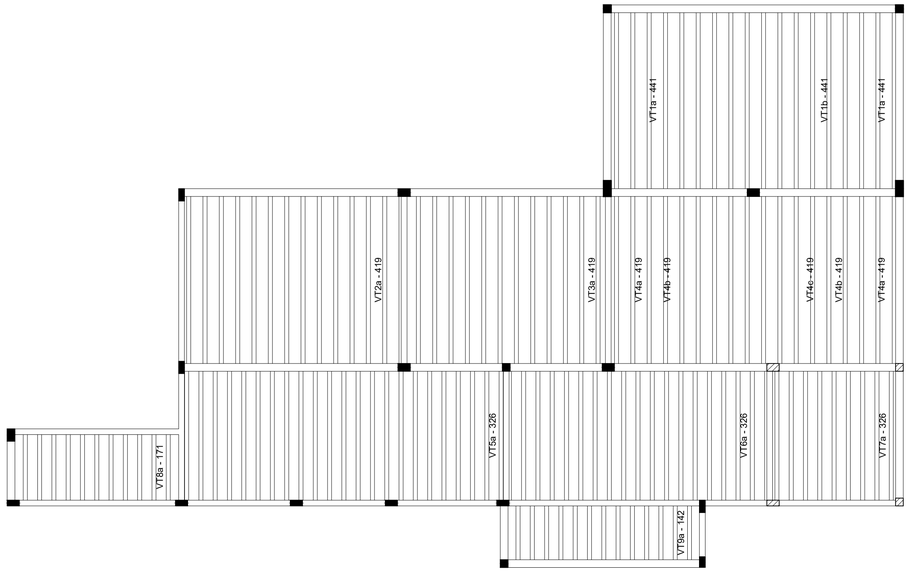

Planta de vigotas pré-moldadas

escala 1:75

NOTAS:

1 - MEDIDAS E COTAS EM CENTÍMETRO.

2 - COBRIMENTO MÍNIMO DA ARMADURA: 2 cm

3 - ESTE PROJETO NÃO DEVERÁ SER MODIFICADO SEM A PRÉVIA ANÁLISE E CONCORDÂNCIA DO PROJETISTA, INCORRENDO AINDA EM ISENÇÃO DE RESPONSABILIDADE DO MESMO.

Nº	DESCRIÇÃO	EMISSÃO	PROJETISTA
01	REVISÃO DEVIDO ALTERAÇÃO DO PROJETO ARQUITETÔNICO	05.06.2024	Natascha
00	EMISSÃO INICIAL	12.02.2024	Natascha

REVISÕES

CÓDIGO	OBJETO

DOCUMENTOS DE REFERÊNCIA

LOGATTI Engenharia Ltda. - EPP
CNPJ 56.888.142/0001-91
Rua Imaculada Conceição, 1039 - Carmo CEP. 14800-190, Araraquara - SP
Telefone (16) 3332-3416 logattiltda@uol.com.br

PREFEITURA DO MUNICÍPIO DE ARARAQUARA
SECRETARIA MUNICIPAL DE DESENVOLVIMENTO URBANO

Projeto	USF DR. JOSÉ NIGRO NETO - JD. DAS HORTÊNCIAS	Processo	
Objeto	AMPLIAÇÃO DO PRÉDIO EXISTENTE	Arquivo	CV-A1-008
Título	PROJETO ESTRUTURAL DETALHAMENTO DAS LAJES DE COBERTURA	Folha n°	01/01
Local	AV. REMO FRONTAROLLI, S/Nº - JD. DAS HORTÊNCIAS	Data	12 /02/2024
Código		Escala INDICADA	Revisão 01