



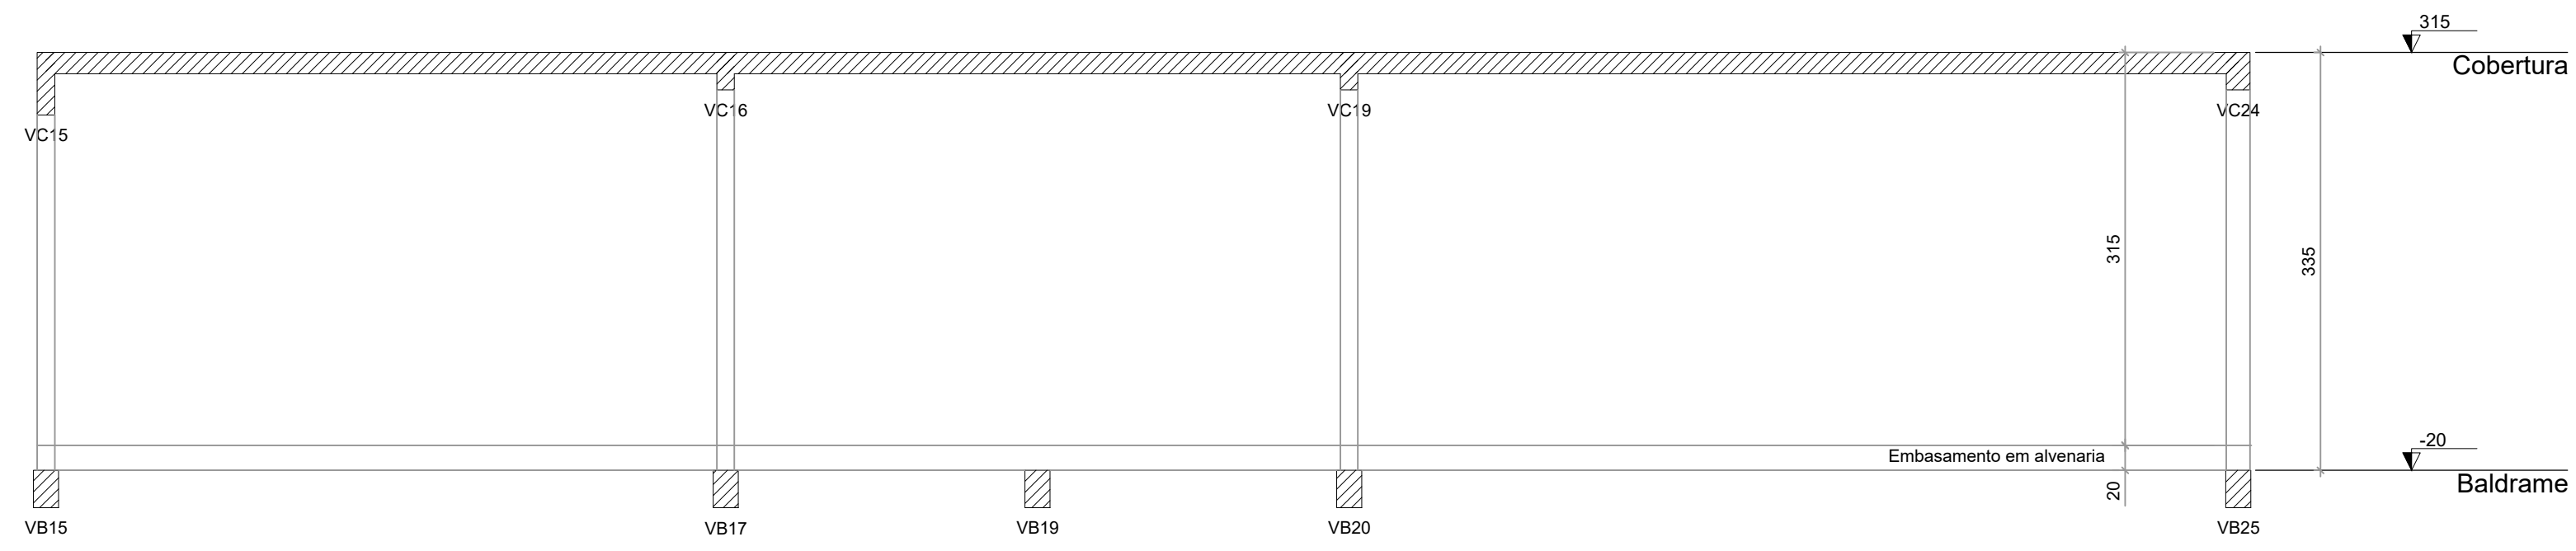


Corte A-A
escala 1:50

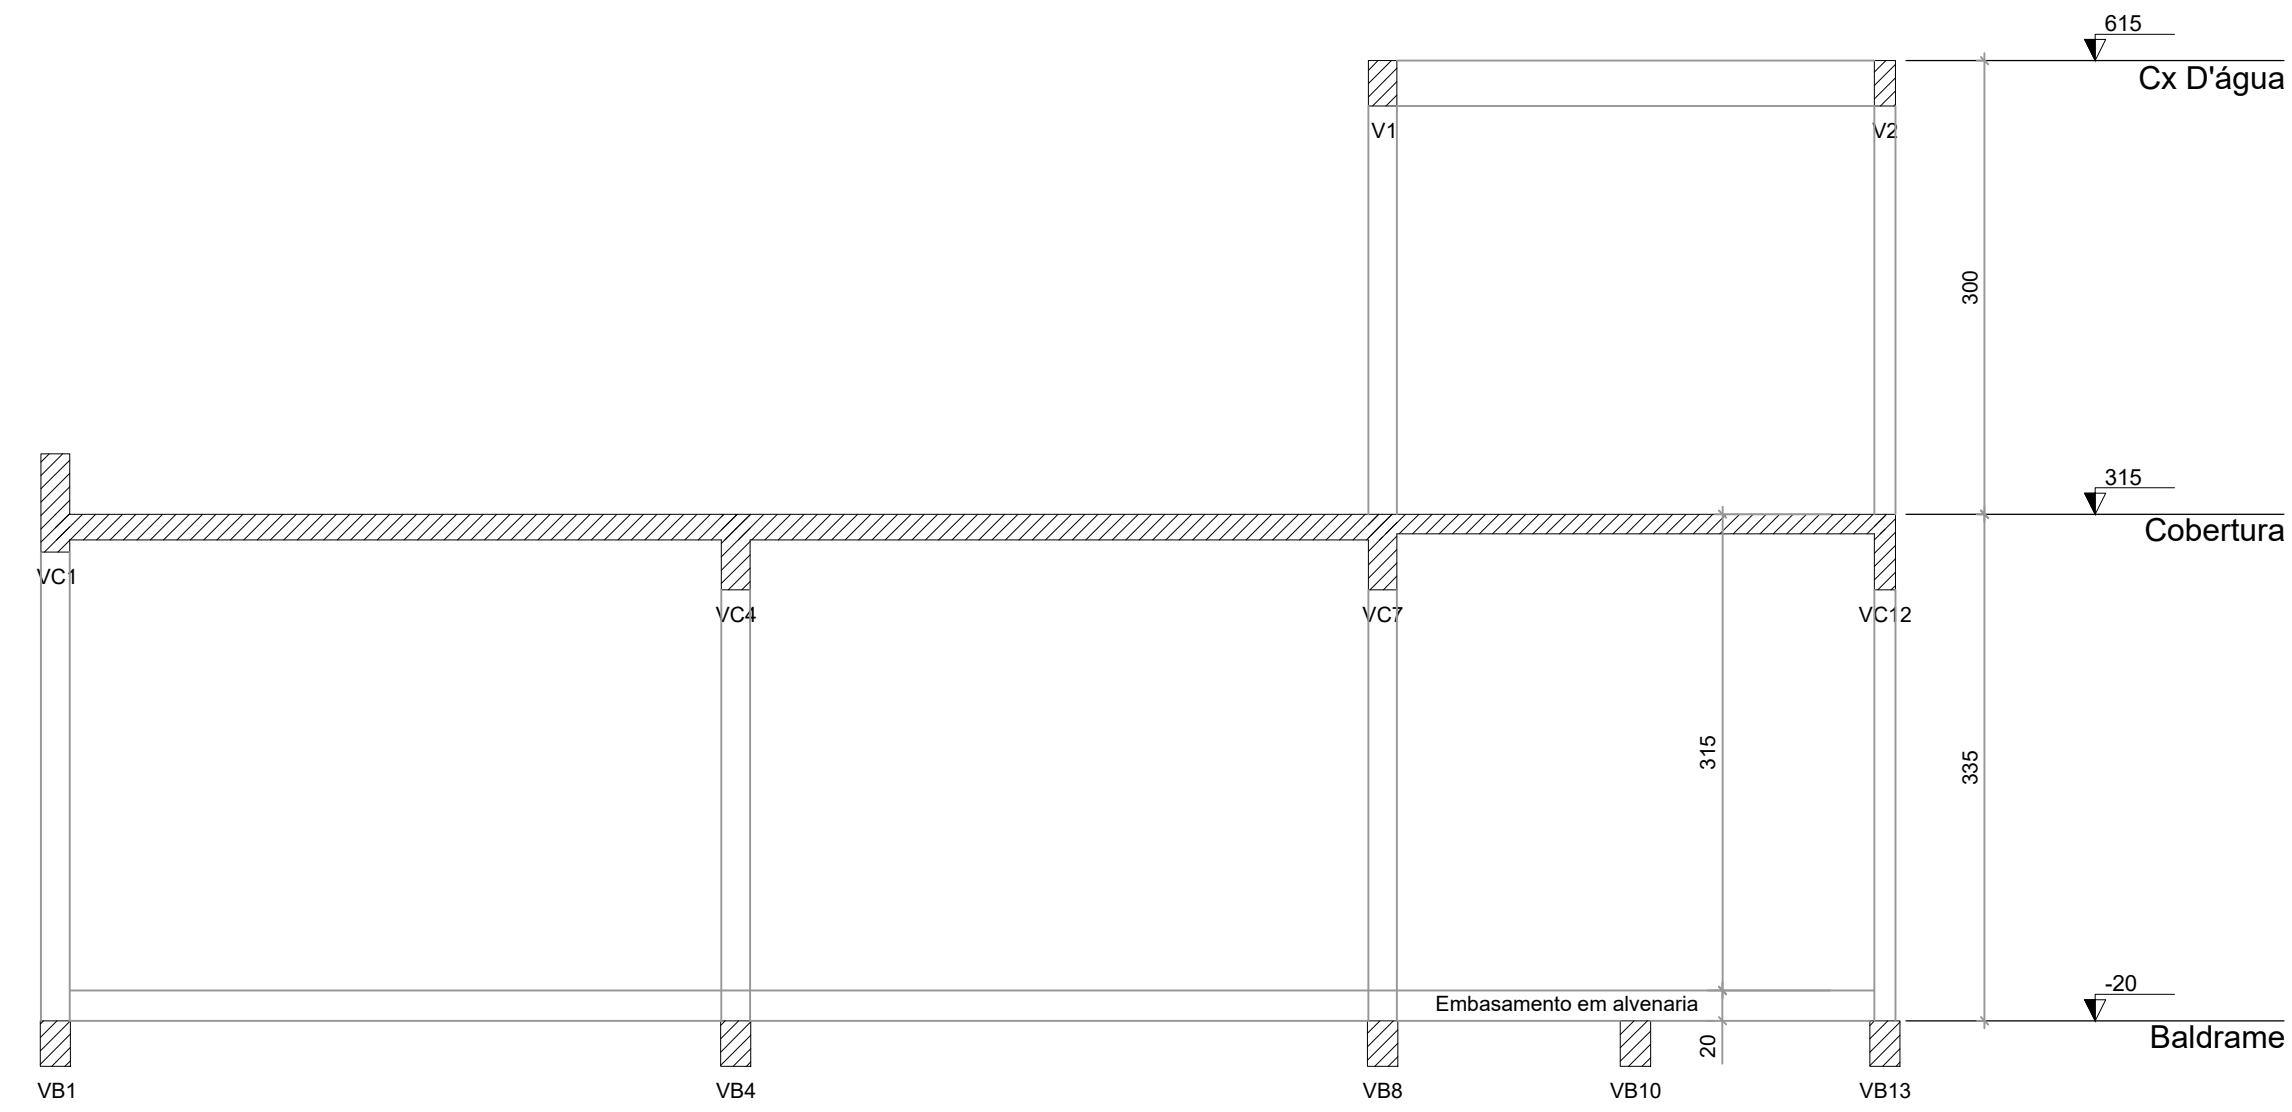

Corte B-B
escala 1:50

- NOTAS:
- 1 - MEDIDAS E COTAS EM CENTÍMETRO.
 - 2 - ESTE PROJETO NÃO DEVERÁ SER MODIFICADO SEM A PRÉVIA ANÁLISE E CONCORDÂNCIA DO PROJETISTA, INCORRENDO AINDA EM ISENÇÃO DE RESPONSABILIDADE DO MESMO.

01	REVISÃO DEVIDO ALTERAÇÃO DO PROJETO ARQUITETÔNICO	05.06.2024	Natascha
00	EMIÇÃO INICIAL	12.02.2024	Natascha
Nº	DESCRIÇÃO	EMIÇÃO	PROJETISTA
REVISÕES			

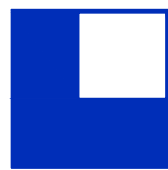

LOGATTI Engenharia Ltda. - EPP

CNPJ 56.888.142/0001-91

Rua Imaculada Conceição, 1039 - Carmo

Telefone (16) 3332-3416

CEP. 14800-190, Araraquara - SP

logattiltida@uol.com.br

PREFEITURA DO MUNICÍPIO DE ARARAQUARA SECRETARIA MUNICIPAL DE DESENVOLVIMENTO URBANO		
Projeto	USF DR. JOSÉ NIGRO NETO - JD. DAS HORTÊNCIAS	Processo
Objeto	AMPLIAÇÃO DO PRÉDIO EXISTENTE	Arquivo CV-A1-010
Título	PROJETO ESTRUTURAL CORTES A-A e B-B	Folha nº 01/01
Local	AV. REMO FRONTAROLLI, S/Nº - JD. DAS HORTÊNCIAS	Data 12 /02/2024
Código		Escala Revisão INDICADA 01