




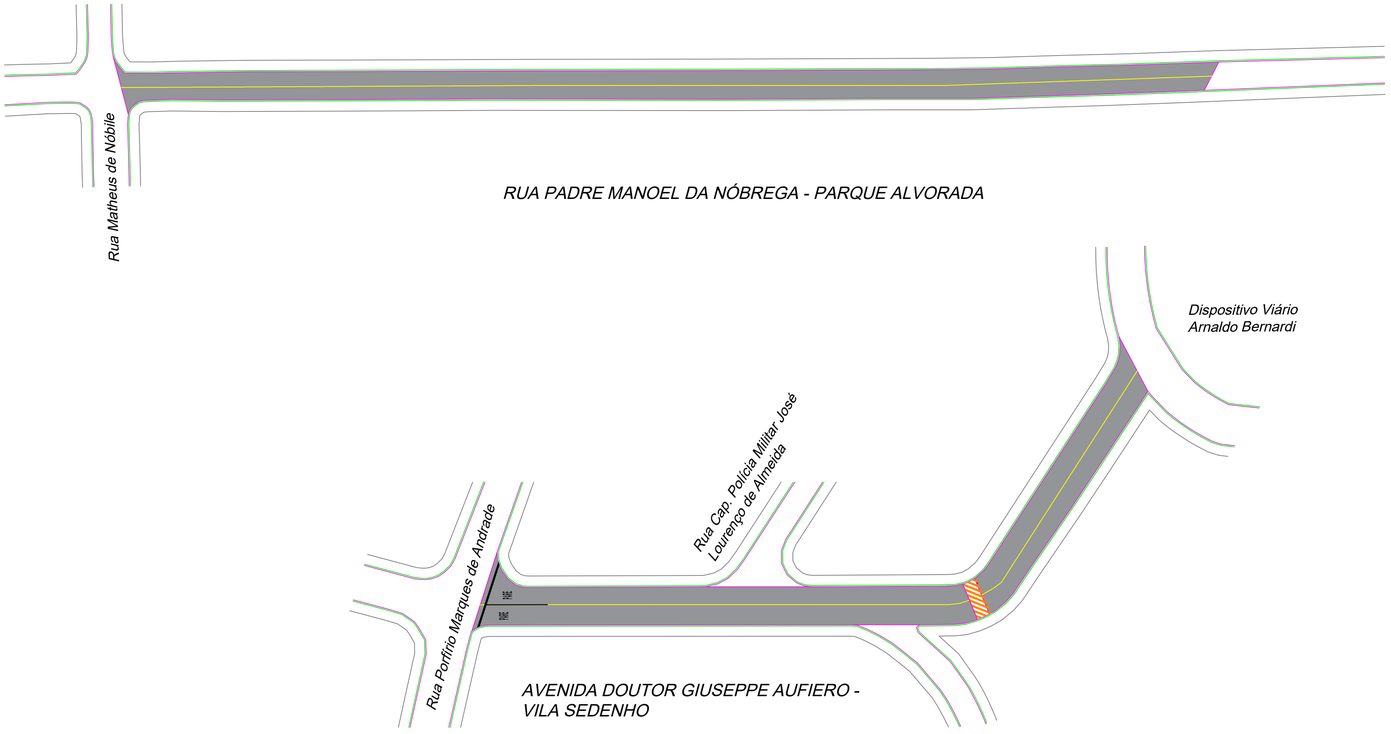

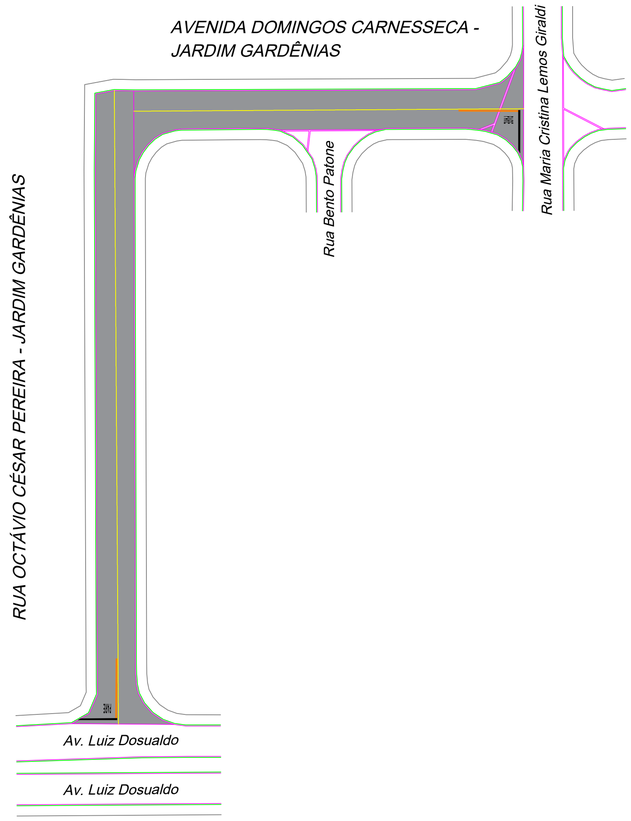

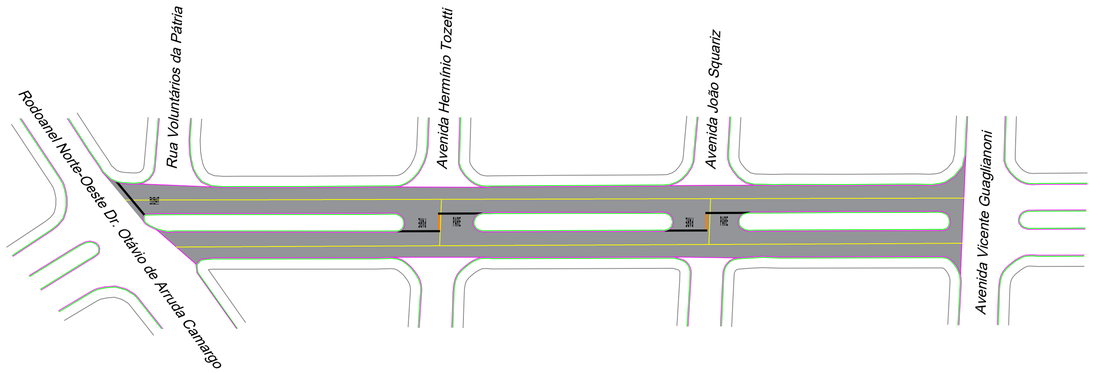

DANIEL PALOMBO SIQUEIRA:36856966881

Assinado de forma digital por DANIEL PALOMBO SIQUEIRA:36856966881
Dados: 2026.03.24 09:40:24 -03'00'

PREFEITURA MUNICIPAL DE ARARAQUARA
SECRETARIA MUNICIPAL DE OBRAS E SERVIÇOS PÚBLICOS
DIVISÃO DE OBRAS VIÁRIAS

data: 12/03/2026	escala: 1:750	resp.: Eng. Daniel P. Siqueira	desenho: Vinicius D. Orsolon Mat. 25.421-5
título: RECAPEAMENTO ASFÁLTICO SINALIZAÇÃO HORIZONTAL			folha: 02/02