



Diligências

Prezados

Segue para entendimento referente a diligências:

O Padrão será montado conforme edital , padrão bifásico categoria B1, com poste ,caixa ,cabos , disjuntores, aterramento ficando pendente apenas o pedido de ligação ,padrão pronto para ser ligado ! seguindo todas as normas da Neoenergia conforme o arquivo anexado.



FN MATERIAIS E SERVIÇOS LTDA

38.130.160/0001-28

Anselmo Aparecido de Almeida

CPF 311.233.718-22

Atibaia, 26 de Maio de 2025


AV PROFESSOR DOUTOR FLAVIO PIRES DE CAMARGO N 665 CEP 12.051-750

BAIRRO CAETETUBA ATIBAIA

	TÍTULO: Fornecimento de Energia Elétrica em Tensão Secundária de Distribuição a Edificações Individuais	CÓDIGO: DIS-NOR-030	
		REV.: 04	Nº PÁG.: 123/134
APROVADOR: RICARDO PRADO PINA		DATA DE APROVAÇÃO: 11/07/2023	

ANEXO II. FIGURAS

Figura 39 – Dimensões Gerais para Instalação com Caixas com Lente de Aumento – 1/2

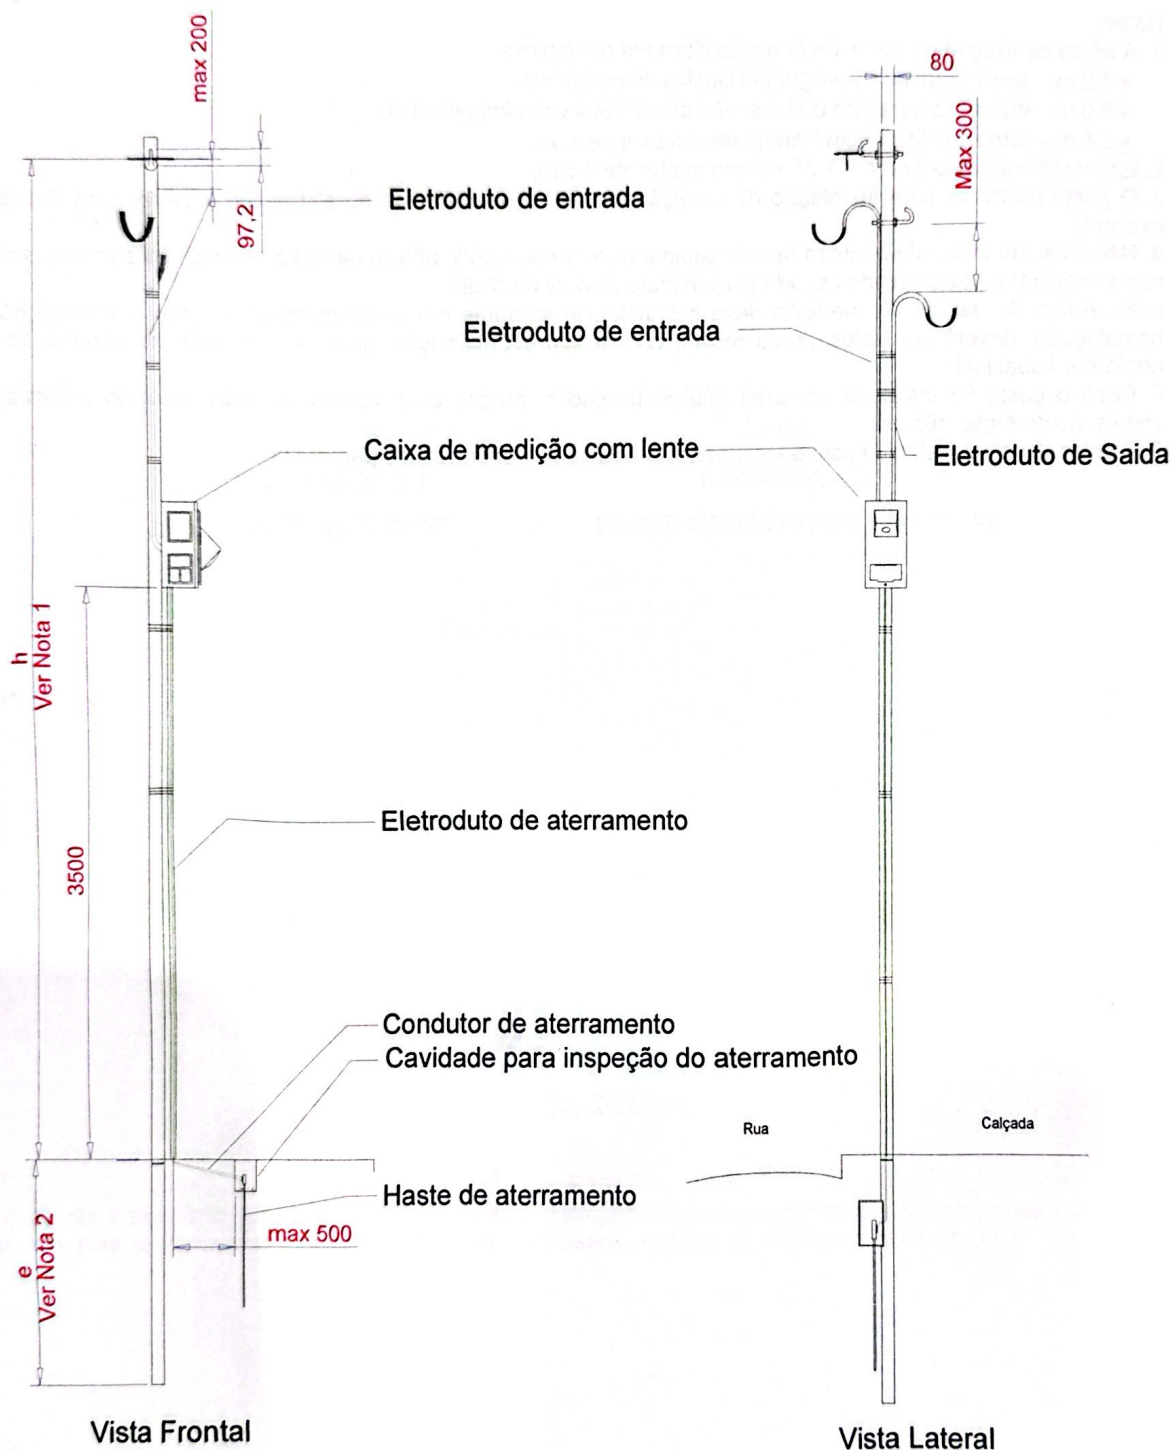

Internal Use