
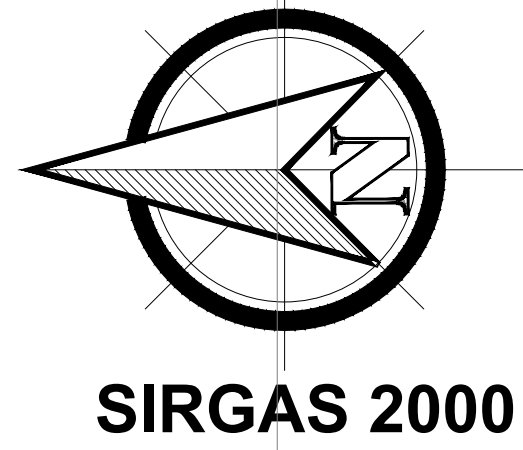


#### NOTAS:

- MEDIDAS INDICADA EM METRO, EXCETO ONDE INDICADO.
- O DISTÂNCIAMENTO, QUANTIDADE E DISPOSIÇÃO SEGUIU A ABNT NBR 17193/2025, PRINCIPALMENTE QUANTO AO ITEM 4.2.4.
- SERÁ INSTALADA UMA PLACA DE ADVERTÊNCIA EM AÇO INOXIDÁVEL SOBRE A CAIXA DE MEDIÇÃO. PROTEÇÃO CONFORME DETALHE ABAIXO:

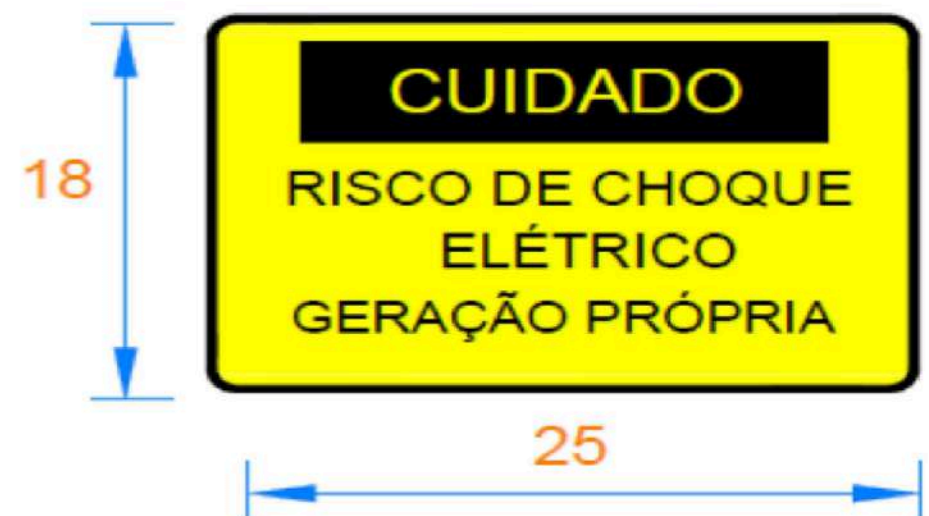

E(X)=337800

E(X)=337750

E(X)=337700



- LEGENDA
- PAVIMENTAÇÃO ASFALTO 3.382,37 m²
  - PAVIMENTAÇÃO CONCRETO 1.629,99 m²
  - CALÇADAS 2.216,80 m²
  - GRAMADO 4.672,92 m²
  - ÁREA DE FUTURA AMPLIAÇÃO
  - GUARDA CORPO A IMPLANTAR
  - GUARDA CORPO EXISTENTE
  - RAIO DE GIRO DO CAMINHÃO TIPO
  - PLACA FOTOVOLTAICA

#### IDENTIFICAÇÃO DAS CONSTRUÇÕES

- SALA DE AULA/RECEPÇÃO ESCOLAS
- TRIAGEM, RECICLAGEM E OFICINAS
- ESCRITÓRIO COOPERATIVA
- ENFARDAMENTO PAPEL/PLÁSTICO
- UNIDADE DE SEPARAÇÃO, COMPACTAÇÃO E ENFARDAMENTO
- ÁREA DE RECEPÇÃO DE RESÍDUOS SÓLIDOS DOMICILIARES (RSD)
- ÁREA DE TRANSBORDO CENTRAL DE COMERCIALIZAÇÃO DE RESÍDUOS (CCR)
- REFEITÓRIO COOPERATIVA
- BANHEIRO/VESTIÁRIO MASCULINO E FEMININO COOPERATIVA
- VESTIÁRIOS SAAE
- DEPÓSITO DE MATERIAIS (NOVO A SER CONSTRUÍDO)
- COZINHA/REFEITÓRIO SAAE
- ESCRITÓRIO SAAE
- GUARITA (BALANÇAS)
- UNIDADE DE TRIAGEM COM ESTEIRA DE CATAÇÃO PARA RESÍDUOS RECICLÁVEIS (RR)
- GUARITA (CONTROLE DE ACESSO)

PROJETO BÁSICO 01/01

OBRA: PROJETO BÁSICO DE AMPLIAÇÃO E MODERNIZAÇÃO DA CENTRAL DE TRIAGEM TRANSBORDO

COMPLEMENTO: PROJETO PLACAS FOTOVOLTAICA

PROPRIETÁRIO: PREFEITURA DA ESTÂNCIA DE ATIBAIA

LOCALIZAÇÃO: BAIRRO CAETETUBA ATIBAIA/SP

ESCALA: 1:250 ZONA: UADZTM MATRÍCULA: 99.193

SITUAÇÃO S/ ESCALA

DECLARO QUE A APROVAÇÃO DO PROJETO NÃO IMPLICA NO RECONHECIMENTO POR PARTE DA PREFEITURA DO DIREITO DE PROPRIEDADE DO TERRENO.

PROPRIETÁRIO: PREFEITURA DA ESTÂNCIA DE ATIBAIA CNPJ: 45.279.635/0001-08

RESPONSÁVEL TÉCNICO: LUIZ CARLOS CAMILO CREA: 065.151.136/7 IMSSQN: 26.170 ART: 2620251909576

APROVAÇÃO

ESPAÇO EXCLUSIVO DA PREFEITURA

CONTATO DO AUTOR DO PROJETO: TEL: (11) 3049-1960 E-MAIL: camilos@uel.br

Arquivo: A1-PROJ-PLACA-01-R03.dwg

desenhista: Guilherme A. Leme Bertolini





## VERIFICAÇÃO DAS ASSINATURAS



Código para verificação: 5337-61EF-EB33-69DE

Este documento foi assinado digitalmente pelos seguintes signatários nas datas indicadas:



LUIZ CARLOS CAMILLO (CPF 696.XXX.XXX-49) em 26/12/2025 08:30:48 GMT-03:00

Papel: Parte

Emitido por: Sub-Autoridade Certificadora 1Doc (Assinatura 1Doc)

Para verificar a validade das assinaturas, acesse a Central de Verificação por meio do link:

<https://atibaia.1doc.com.br/verificacao/5337-61EF-EB33-69DE>