




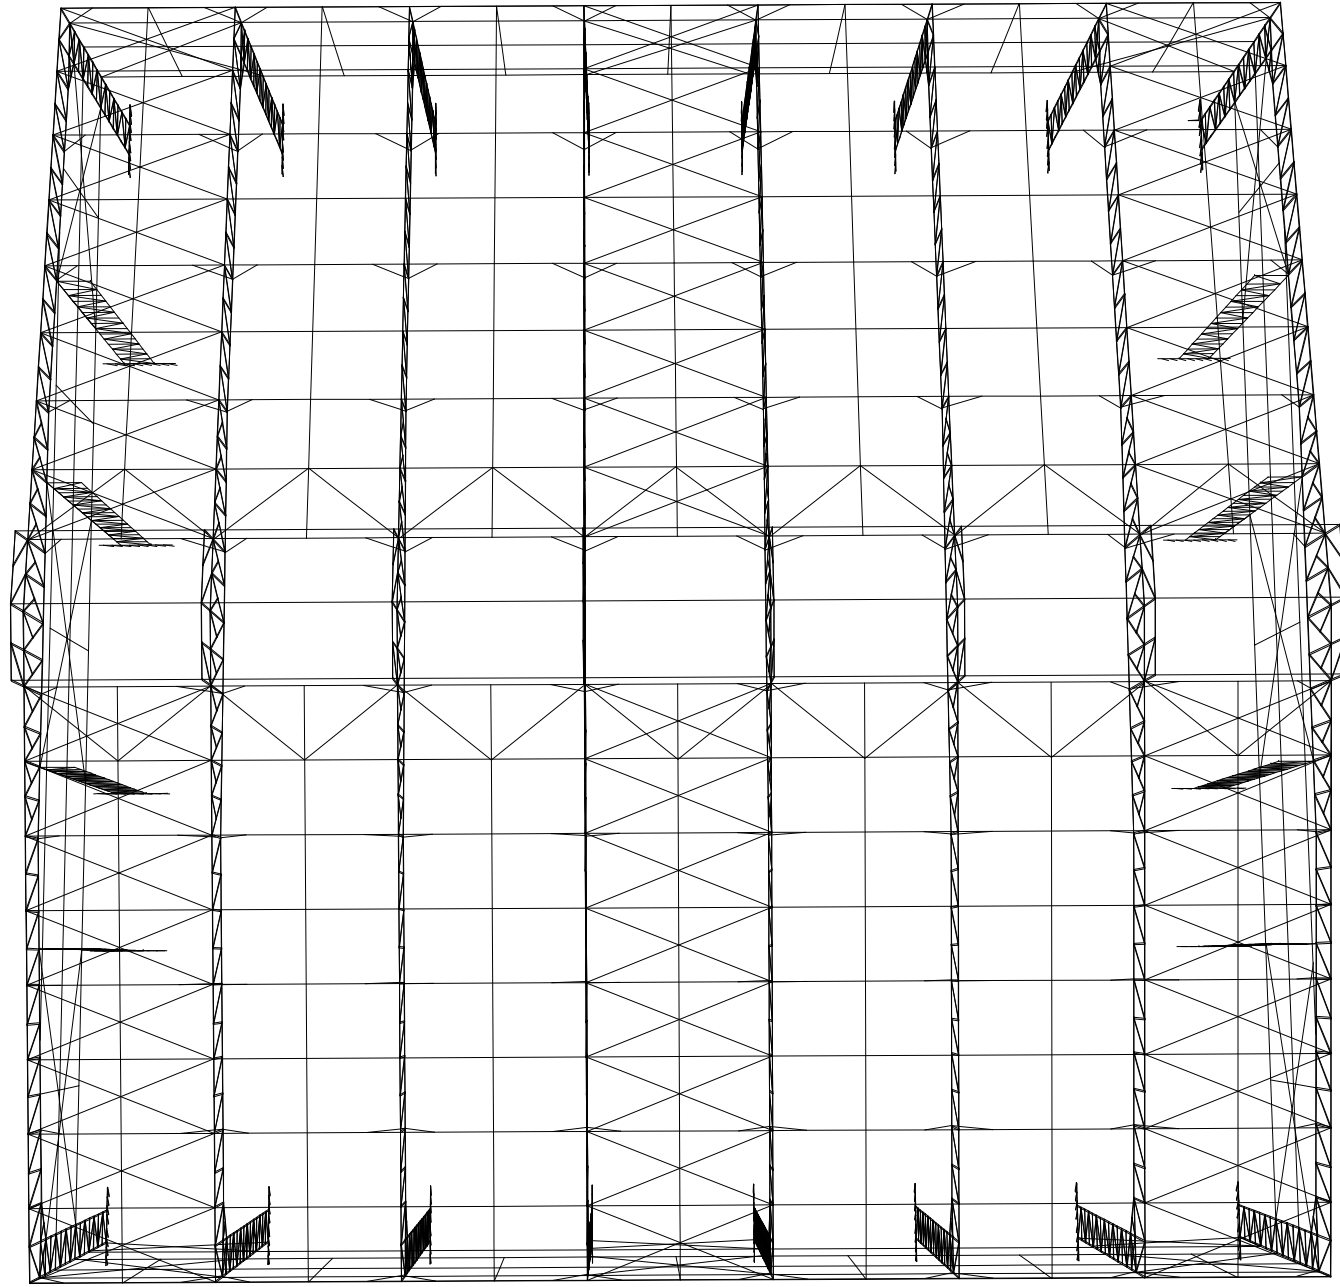


REPRESENTAÇÃO 3D
SEM ESCALA

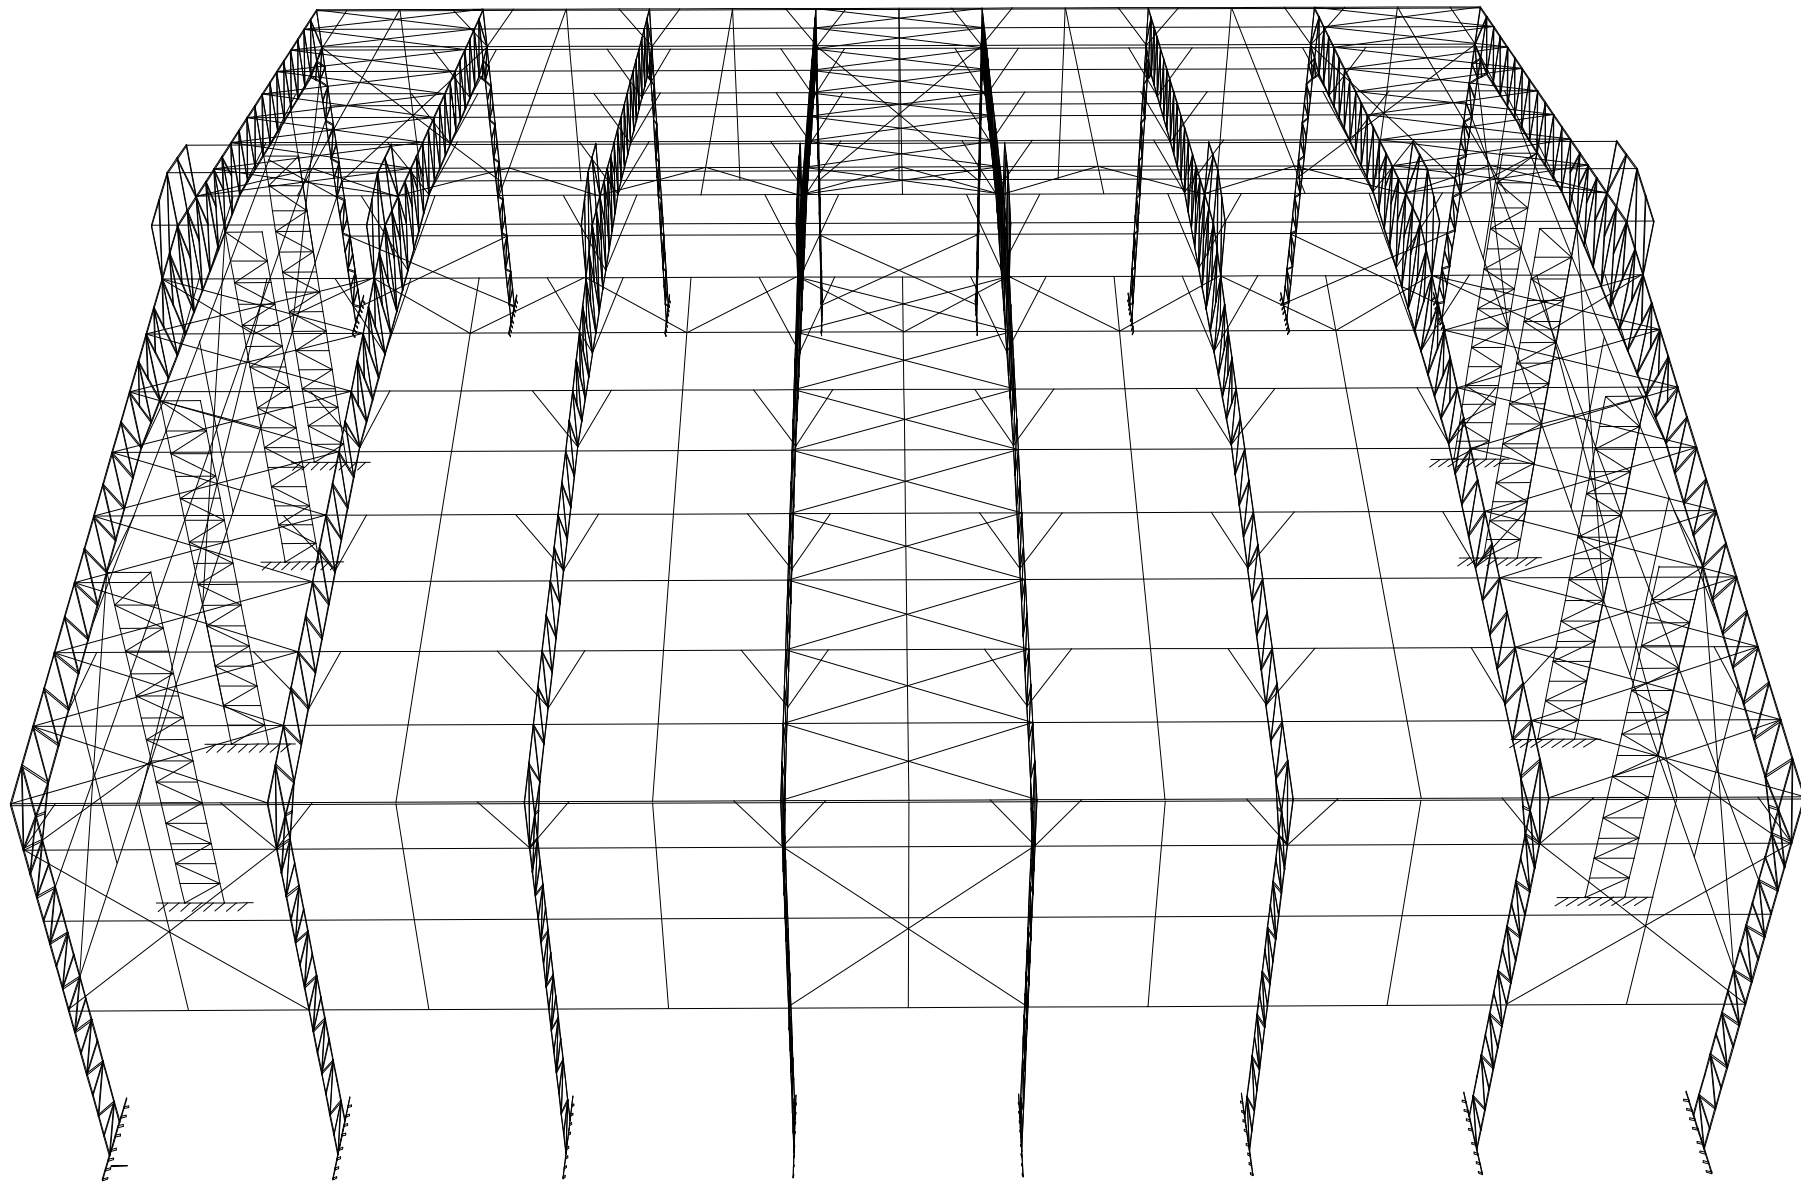

REPRESENTAÇÃO 3D
SEM ESCALA

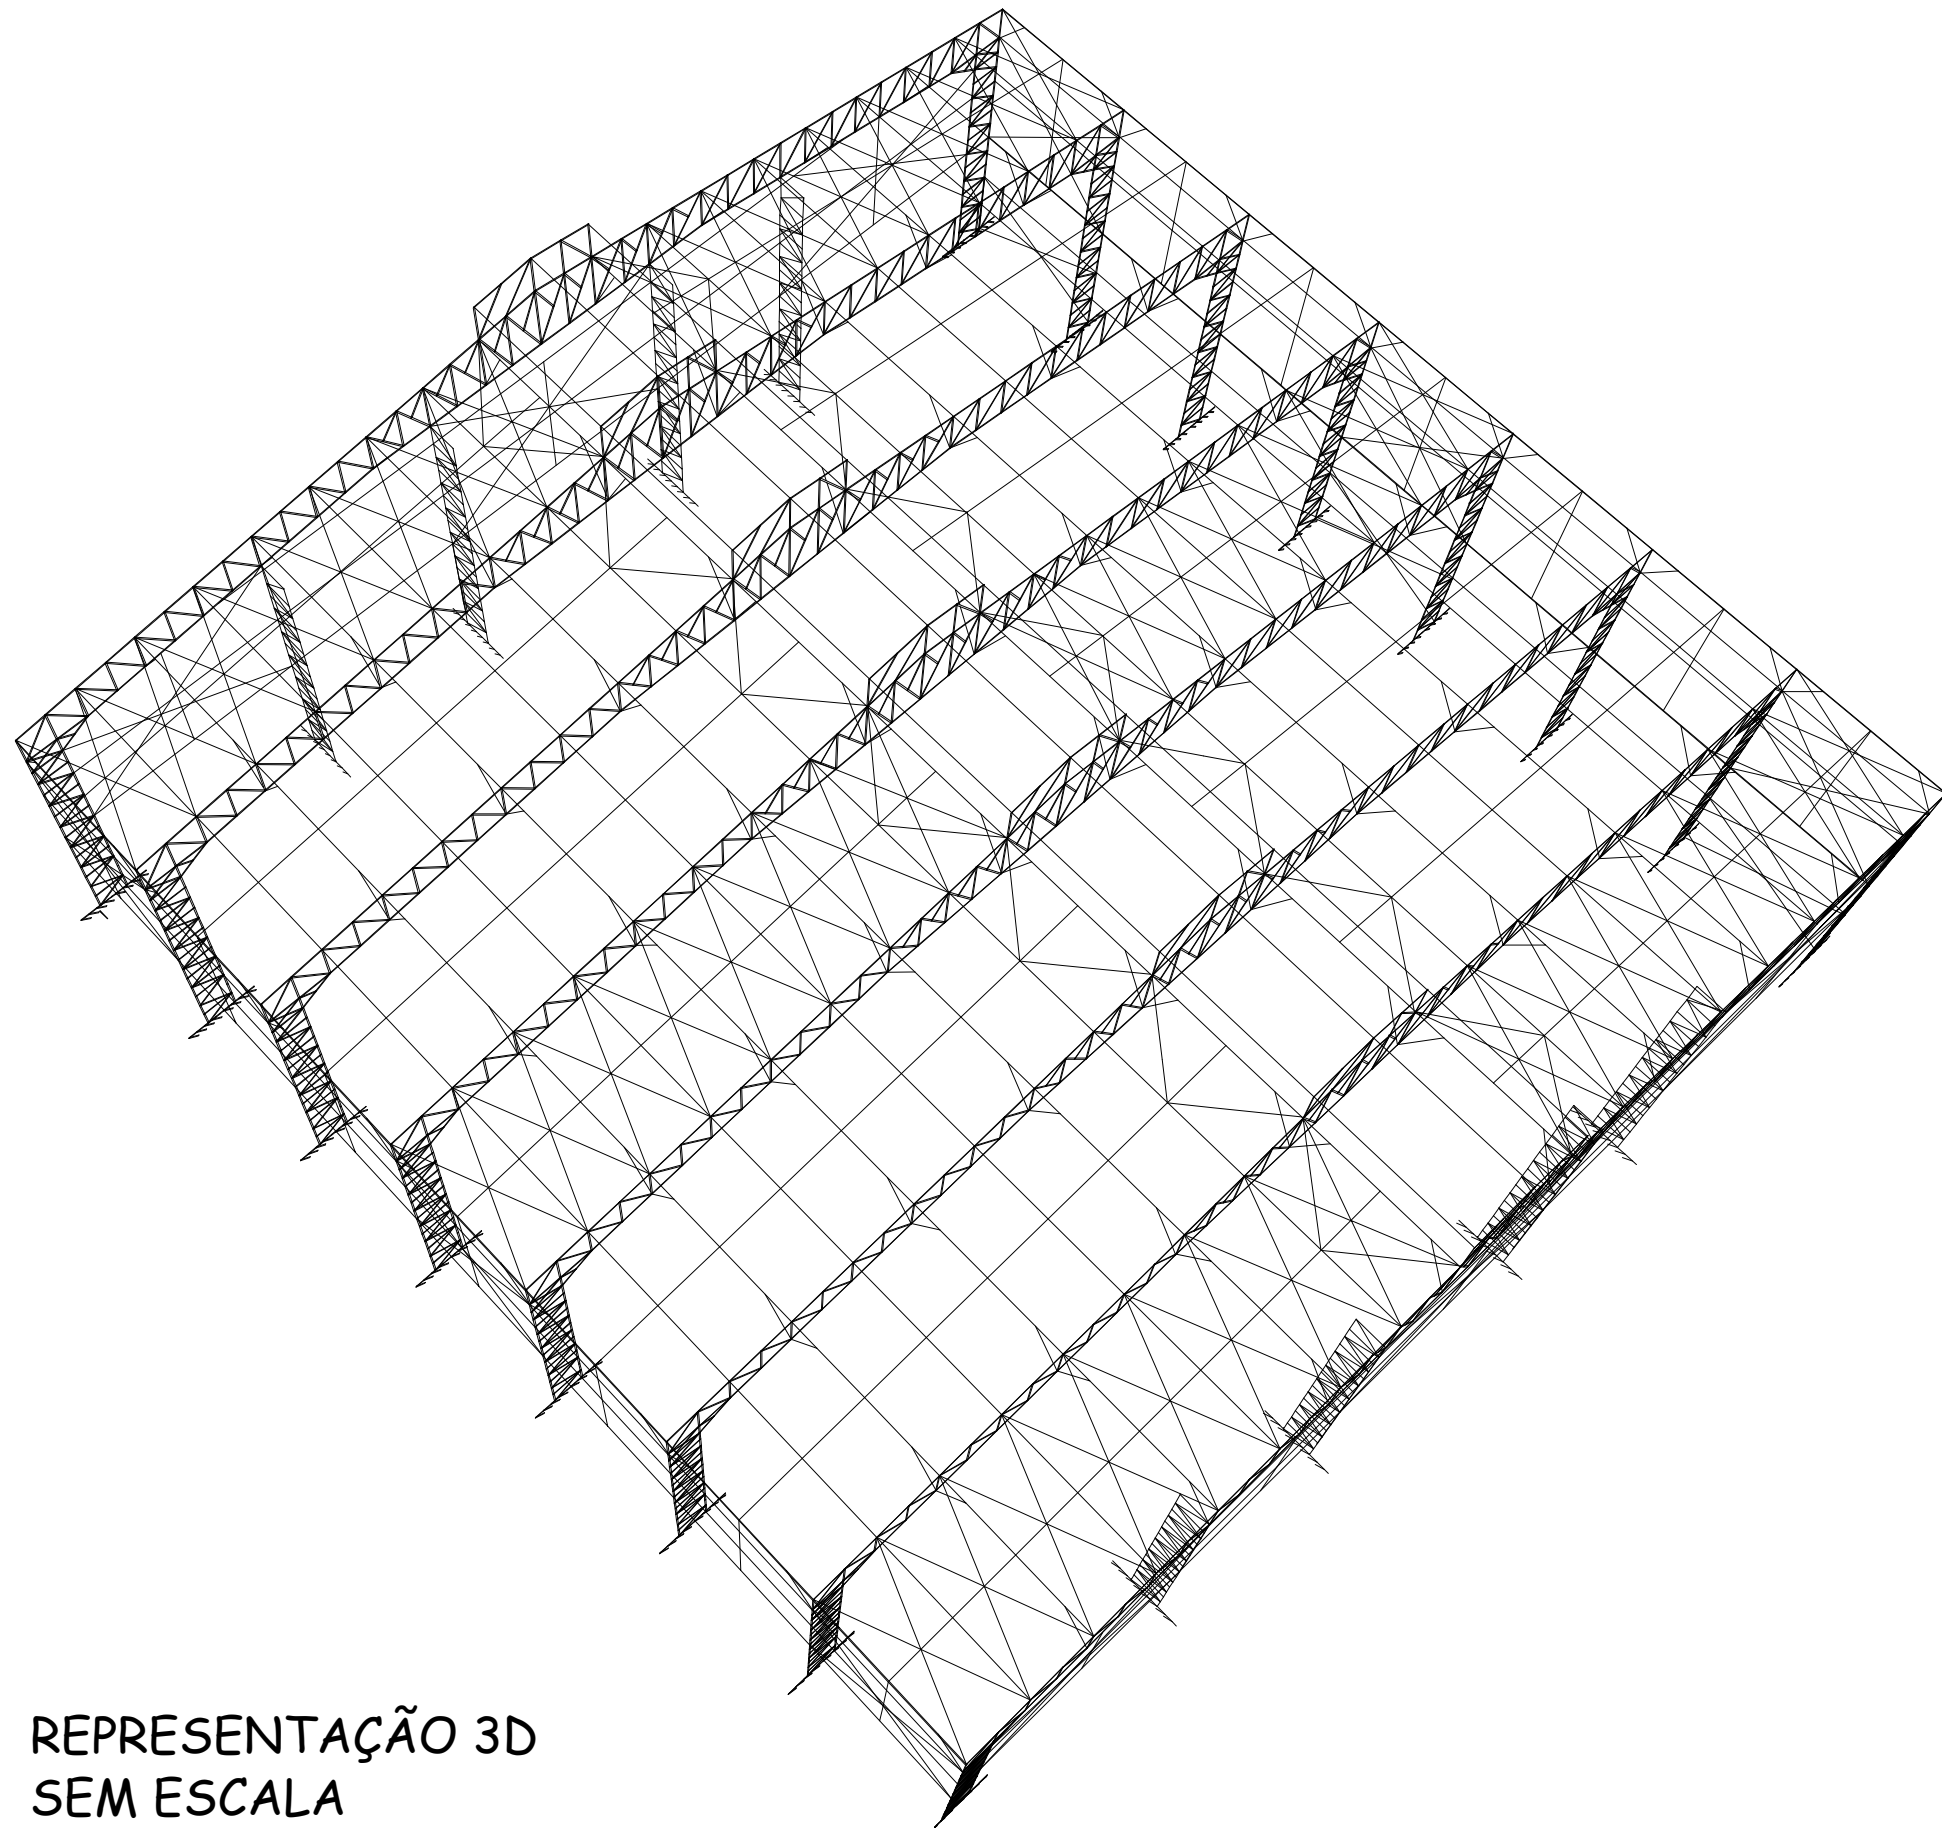

REPRESENTAÇÃO 3D
SEM ESCALA

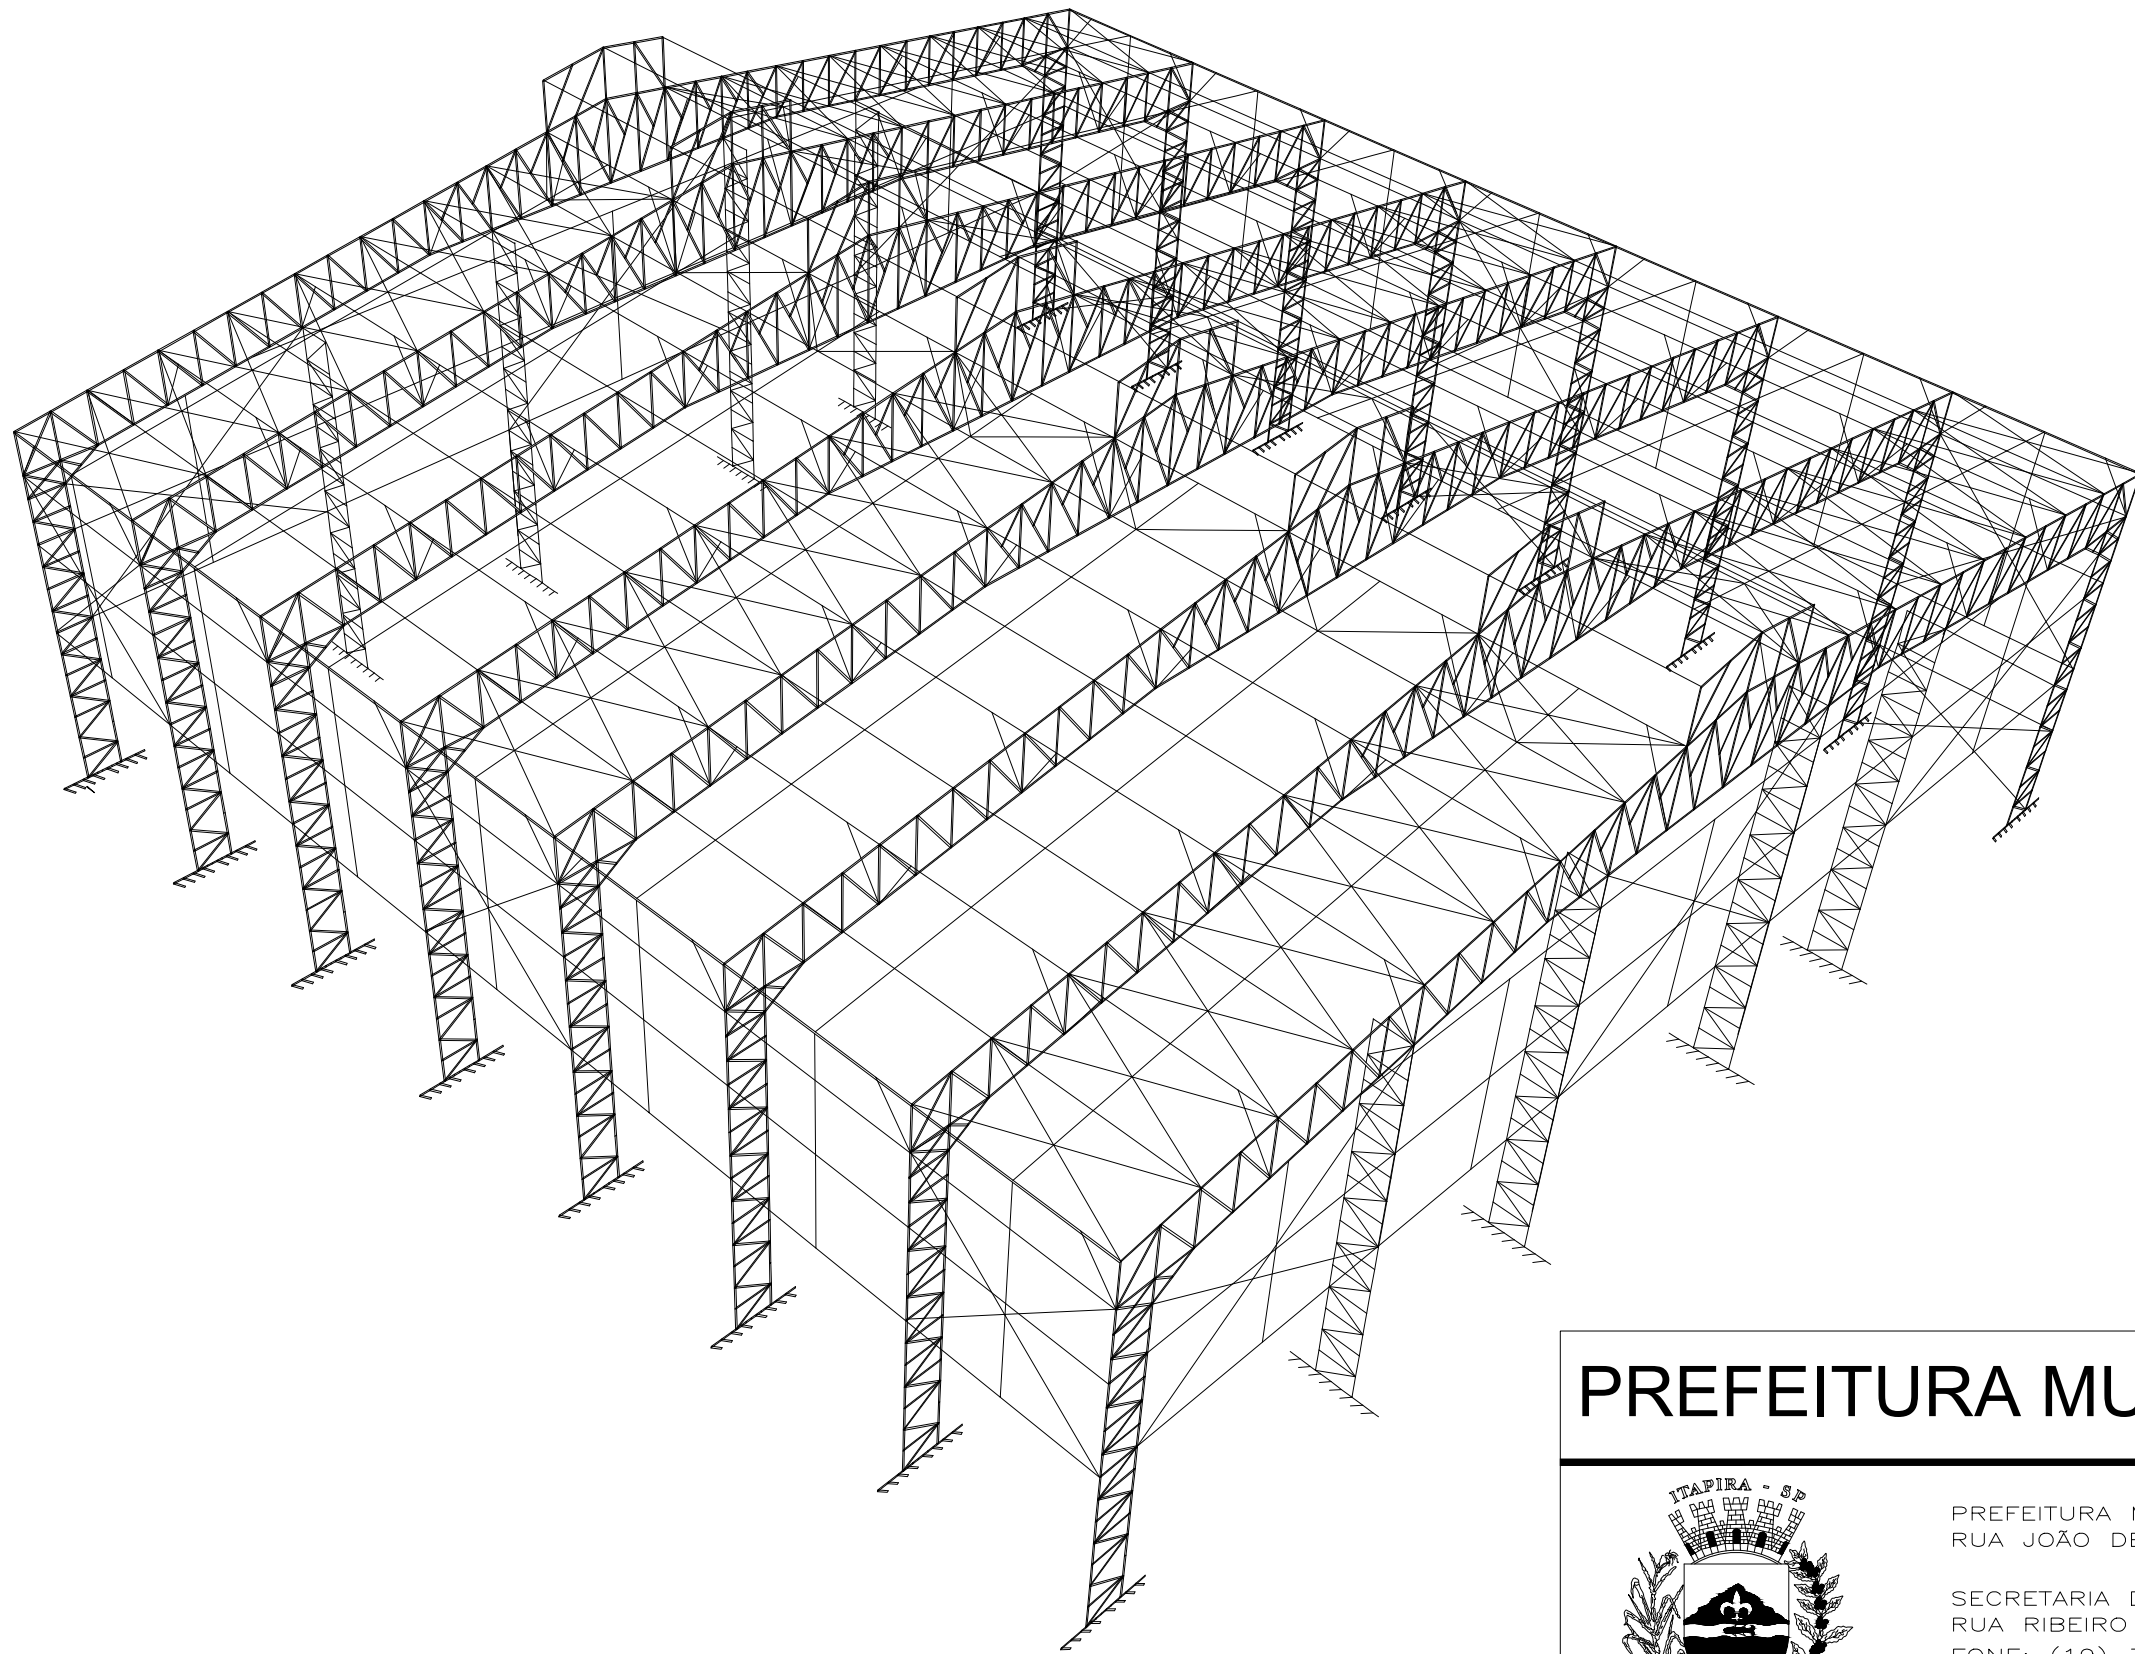

REPRESENTAÇÃO 3D
SEM ESCALA

ITAPIRA - SP

PREFEITURA MUNICIPAL DE ITAPIRA

RUA JOÃO DE MORAES Nº490 – CENTRO – ITAPIRA SP

SECRETARIA DE PLANEJAMENTO

RUA RIBEIRO DE BARROS – PARQUE JUCA MULATO

FONE: (19) 3843.7541 – (19) 3813.1181

EMAIL: planejamento@itapira.sp.gov.br

ASSUNTO	FOLHA	
PROJETO ESTRUTURAL COBERTURA DA PISCINA DO LAZER	3/3	
LOCAL	MEDIDAS	
Rua Rosana Avelino de Oliveira Preto, S/N, Bairro Jardim Magali, Itapira-SP	EM MILÍMETROS	
PREFEITO MUNICIPAL	AUTOR E RESPONSÁVEL TÉCNICO	ESCALA
Antônio Hélio Nicolai RG: 6.120.029-3	Antônio Carlos A. Ferreira Sec. de Plan. Urbano e Obras	INDICADA