


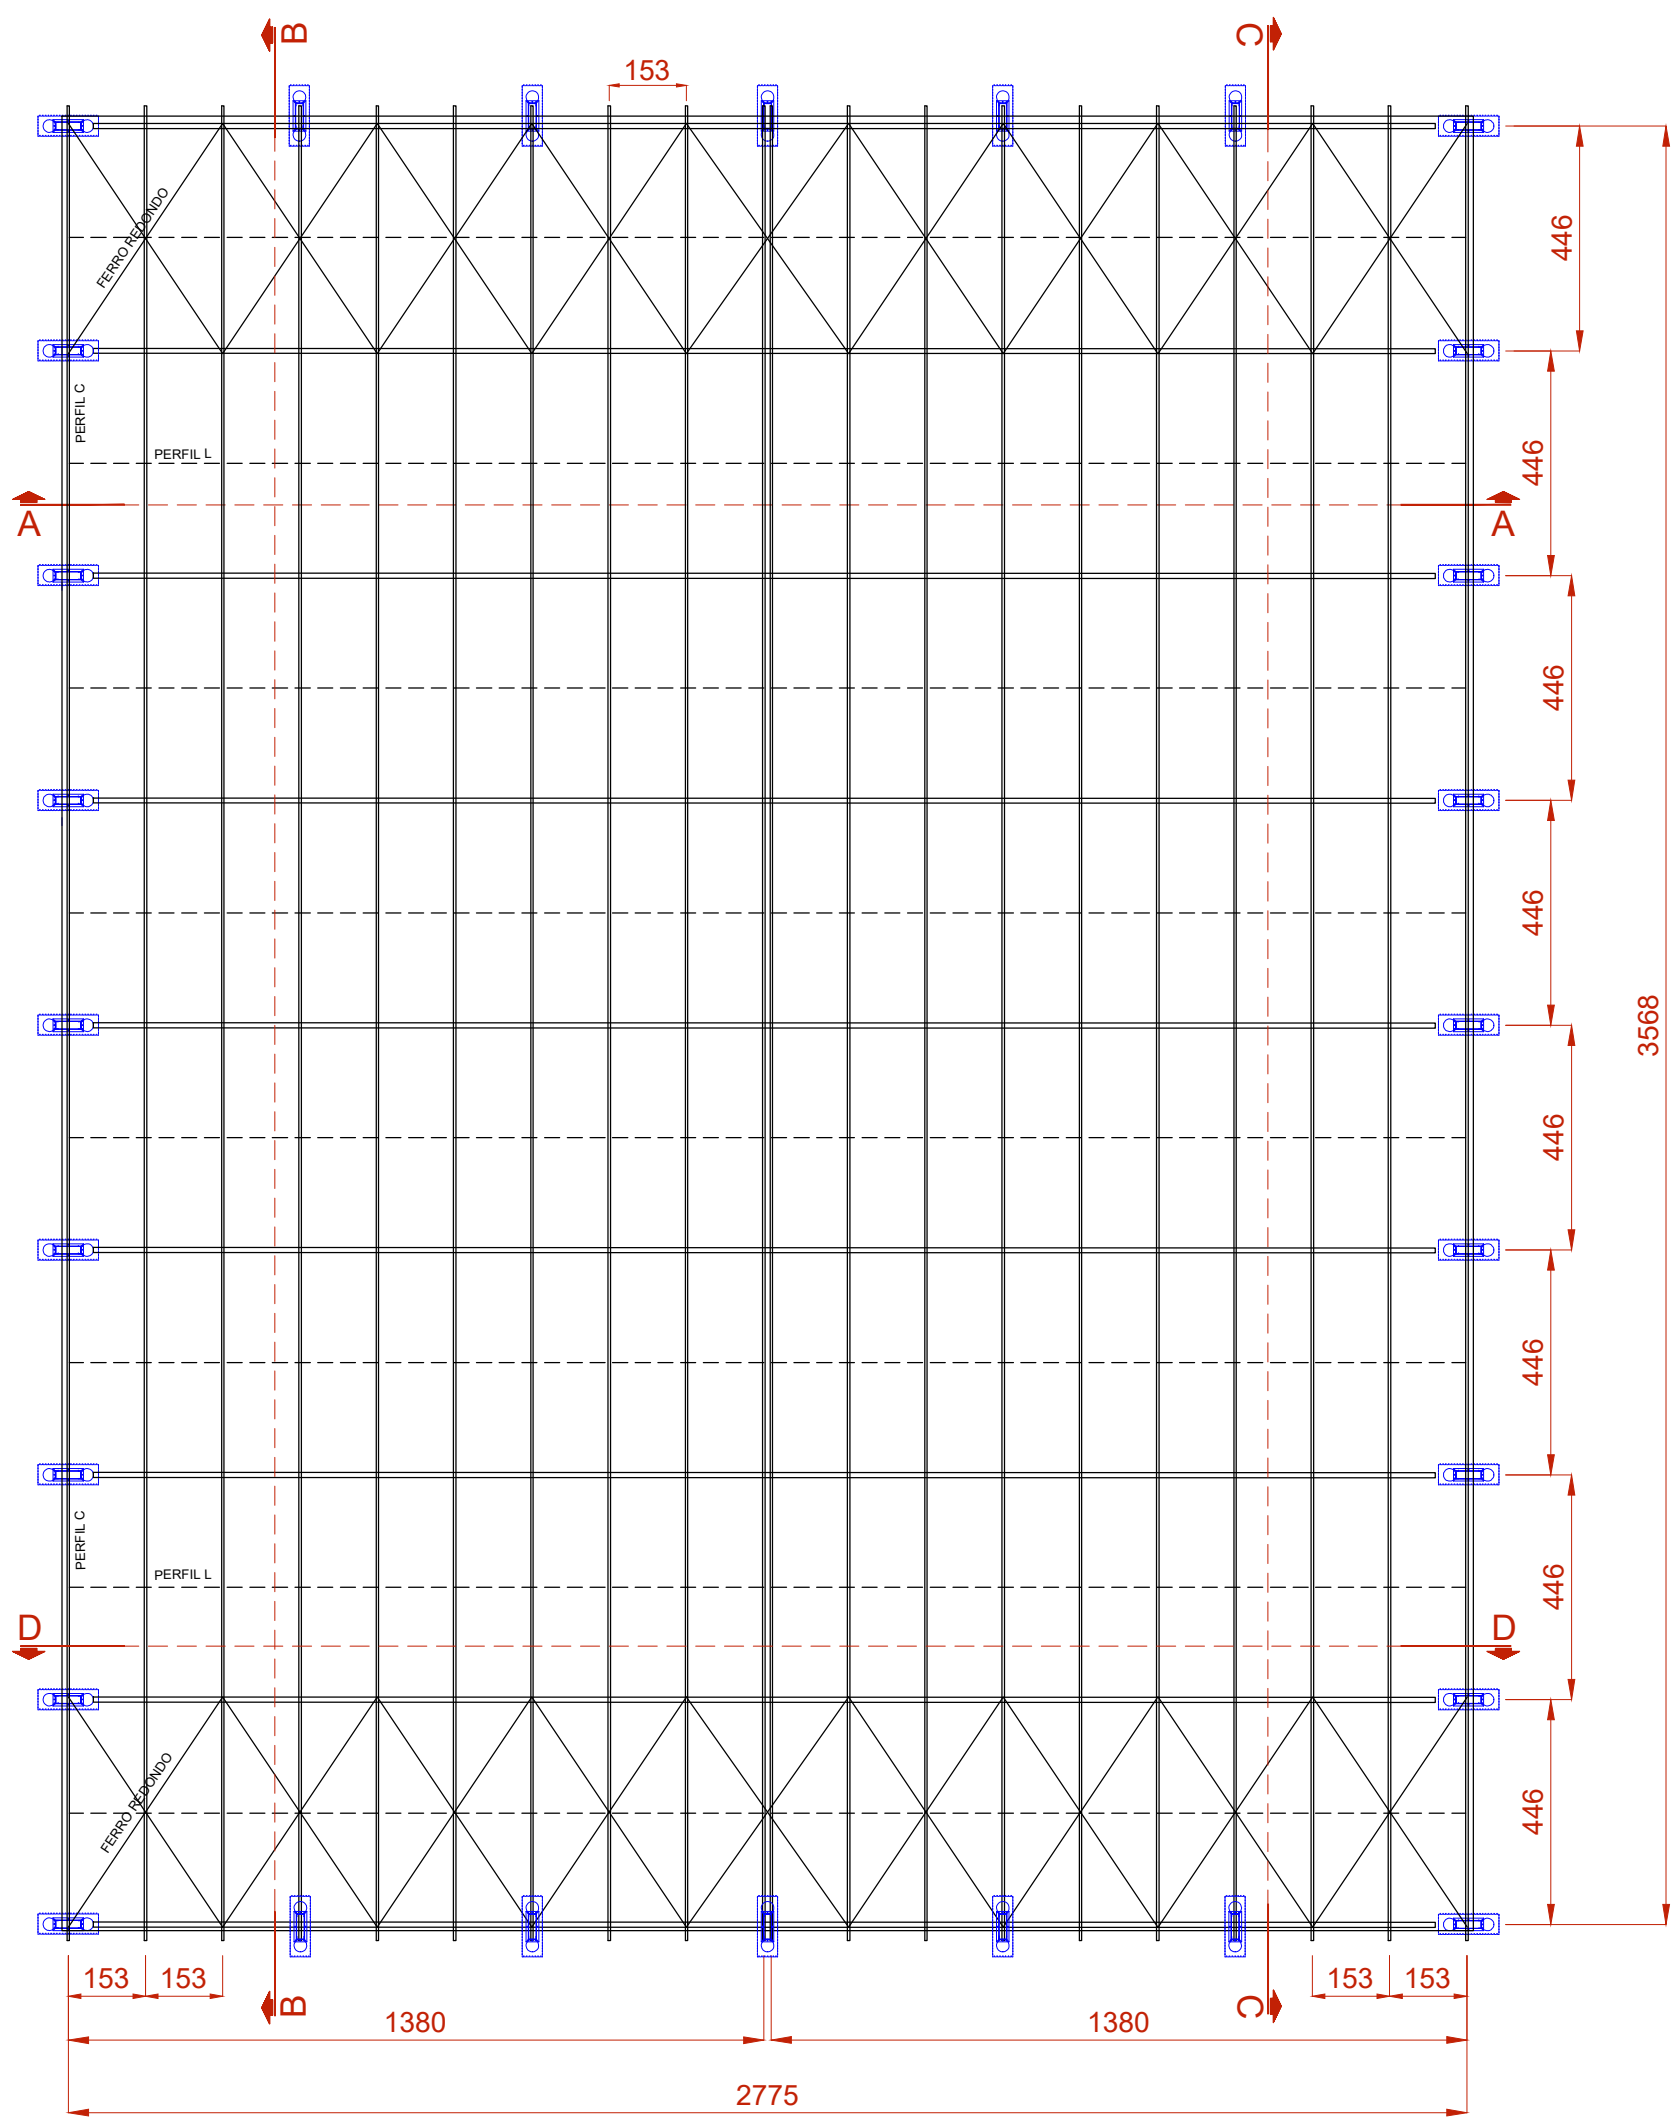
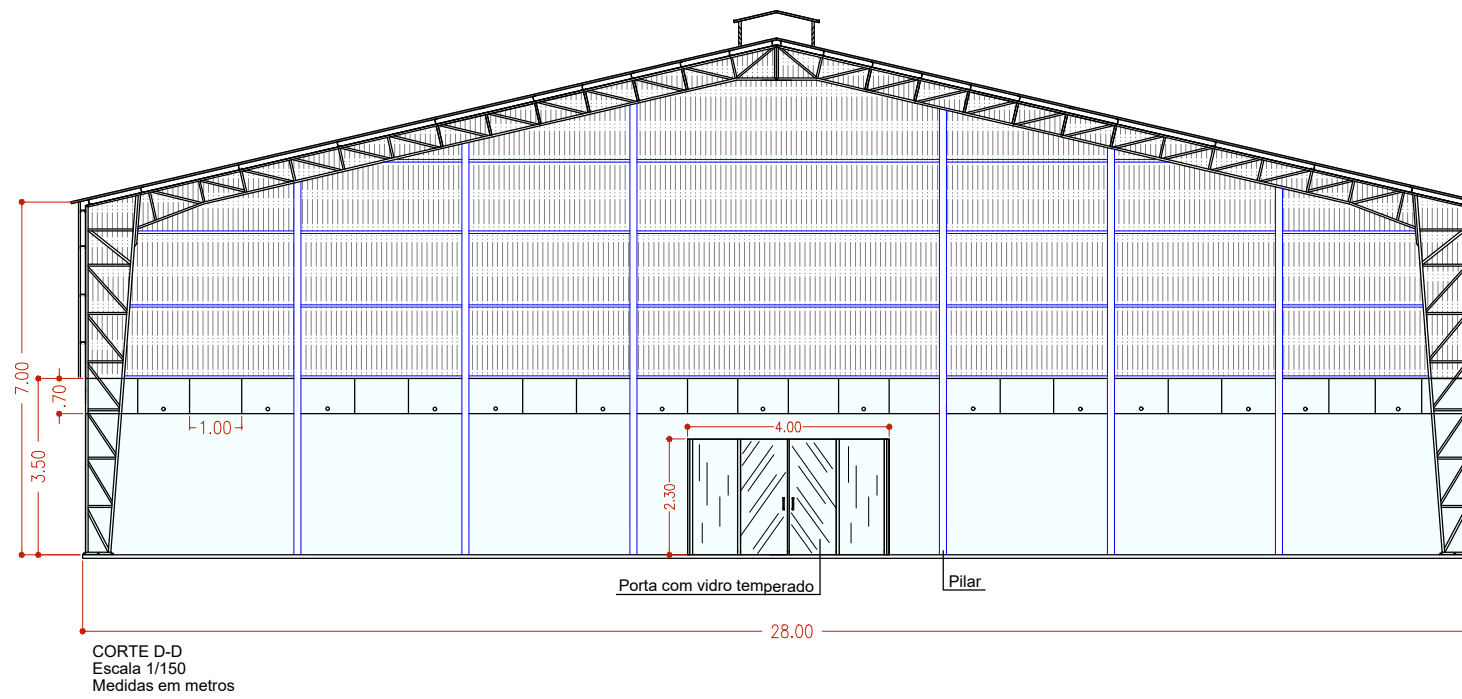


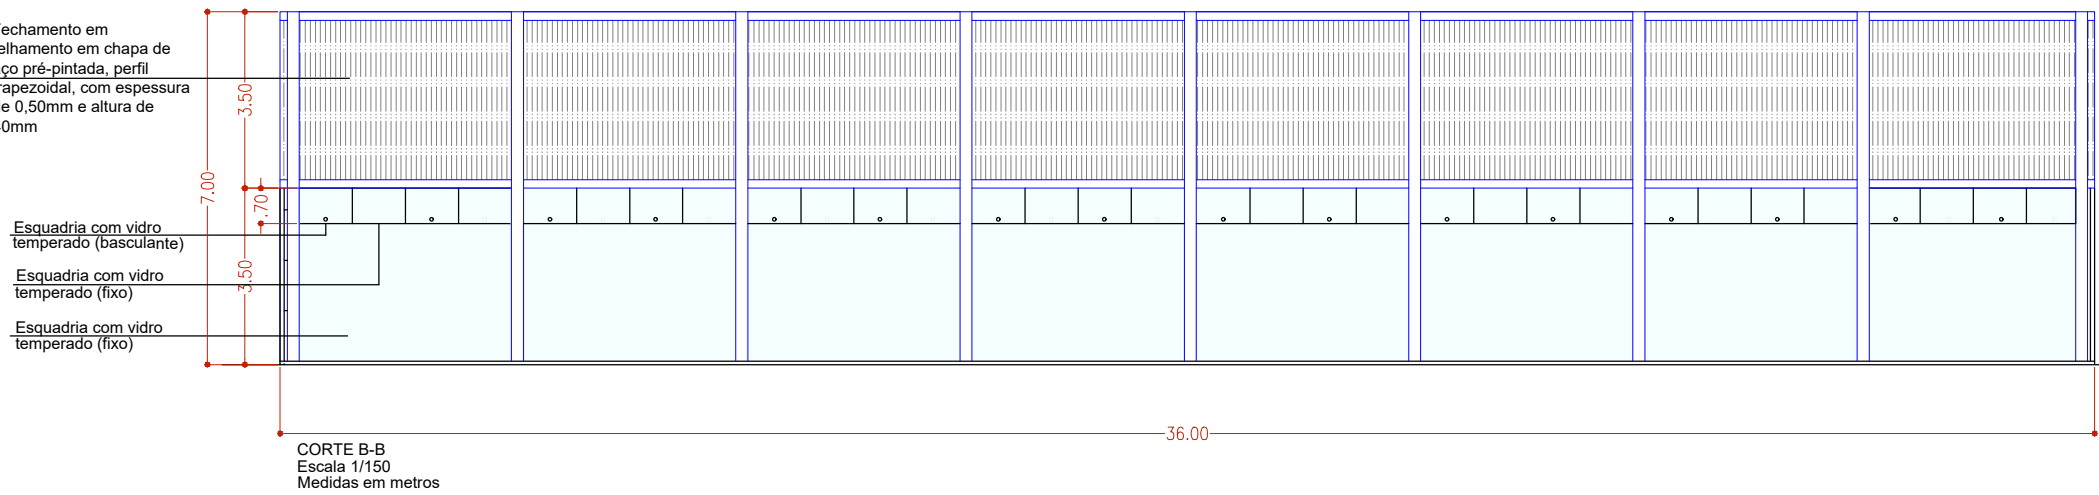

COBERTURA
Escala 1/150
Medidas em centímetros

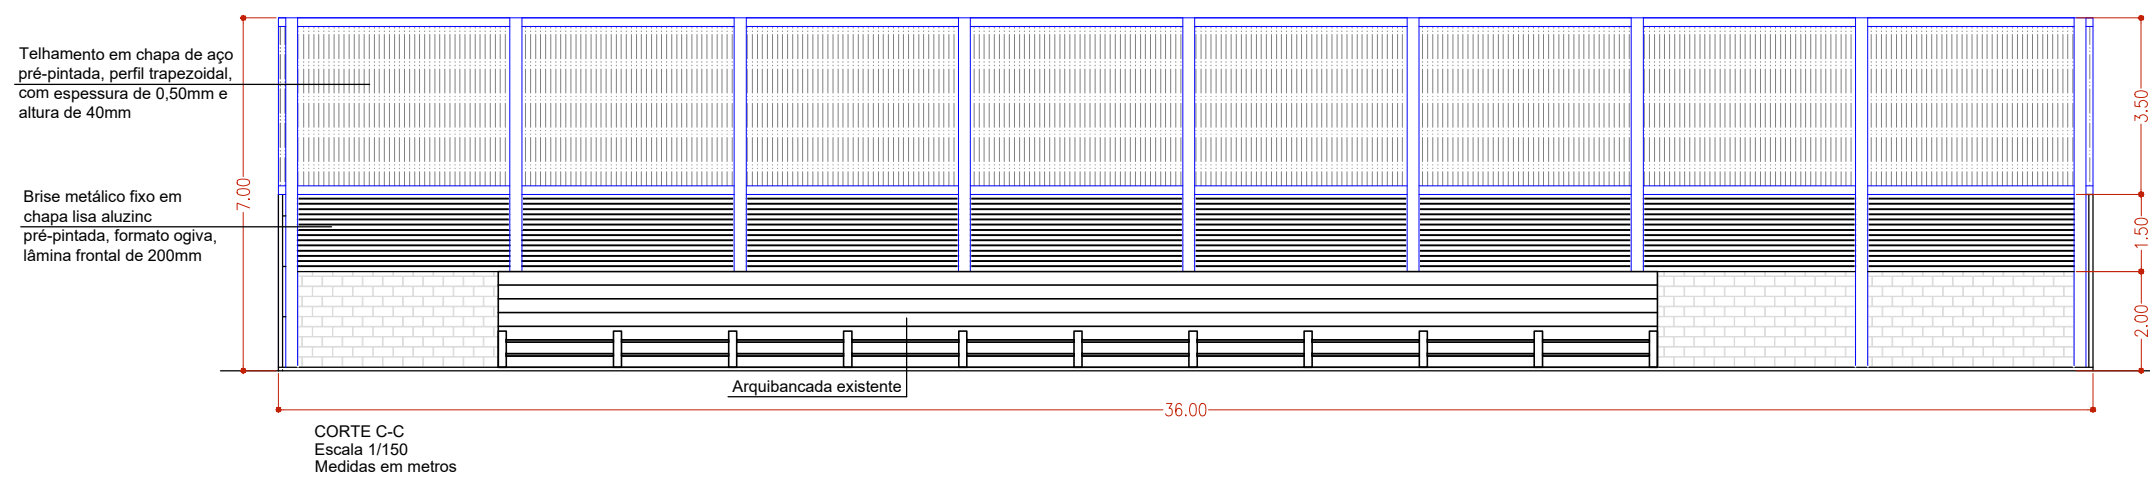

PREFEITURA MUNICIPAL DE ITAPIRA

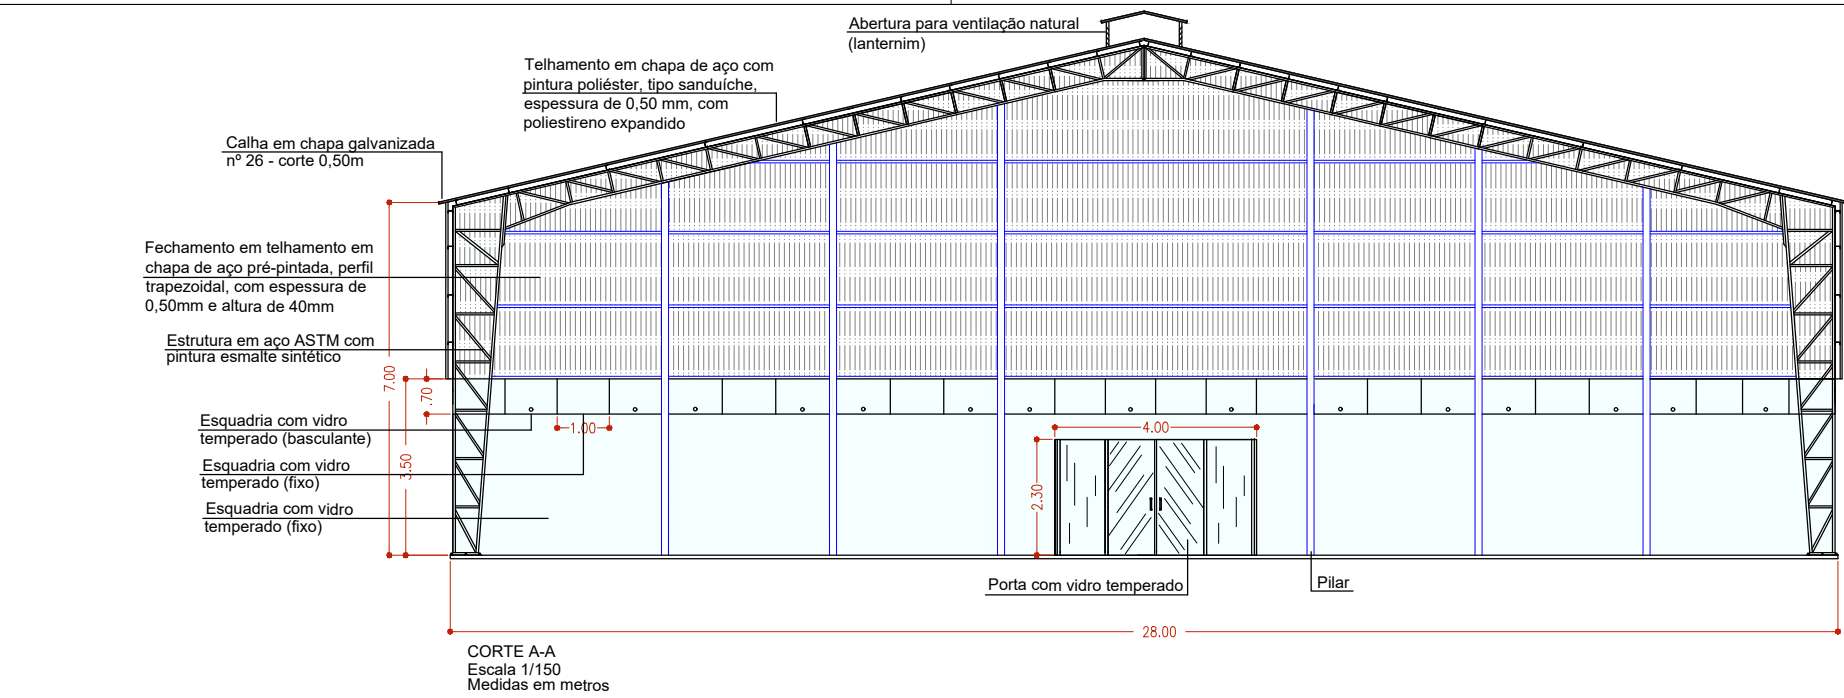

PREFEITURA MUNICIPAL DE ITAPIRA
RUA JOÃO DE MORAES Nº490 – CENTRO – ITAPIRA SP
SECRETARIA DE PLANEJAMENTO URBANO E OBRAS
RUA ORESTES PUCCI Nº44 – BAIRRO CENTRO
FONE: (19) 3843.7541 – (19) 3813.1181
EMAIL: obras.diretor@itapira.sp.gov.br

EXECUÇÃO DE COBERTURA

OBJETO
Contratação de empresa especializada em construção civil, com fornecimento de materiais, equipamentos e mão de obra, para cobertura da piscina municipal Paulo César Cescon (Piscina do lazer).

LOCAL
Rua Professora Avelina de Oliveira Preto, s/n, Bairro Jardim Magali, Itapira-SP.

PREFEITO MUNICIPAL

SECRETARIO MUNICIPAL DE OBRAS

COORDENADAS
22°26'07.5"S
46°49'00.5"W

FOLHA
03/03

LEGENDA