


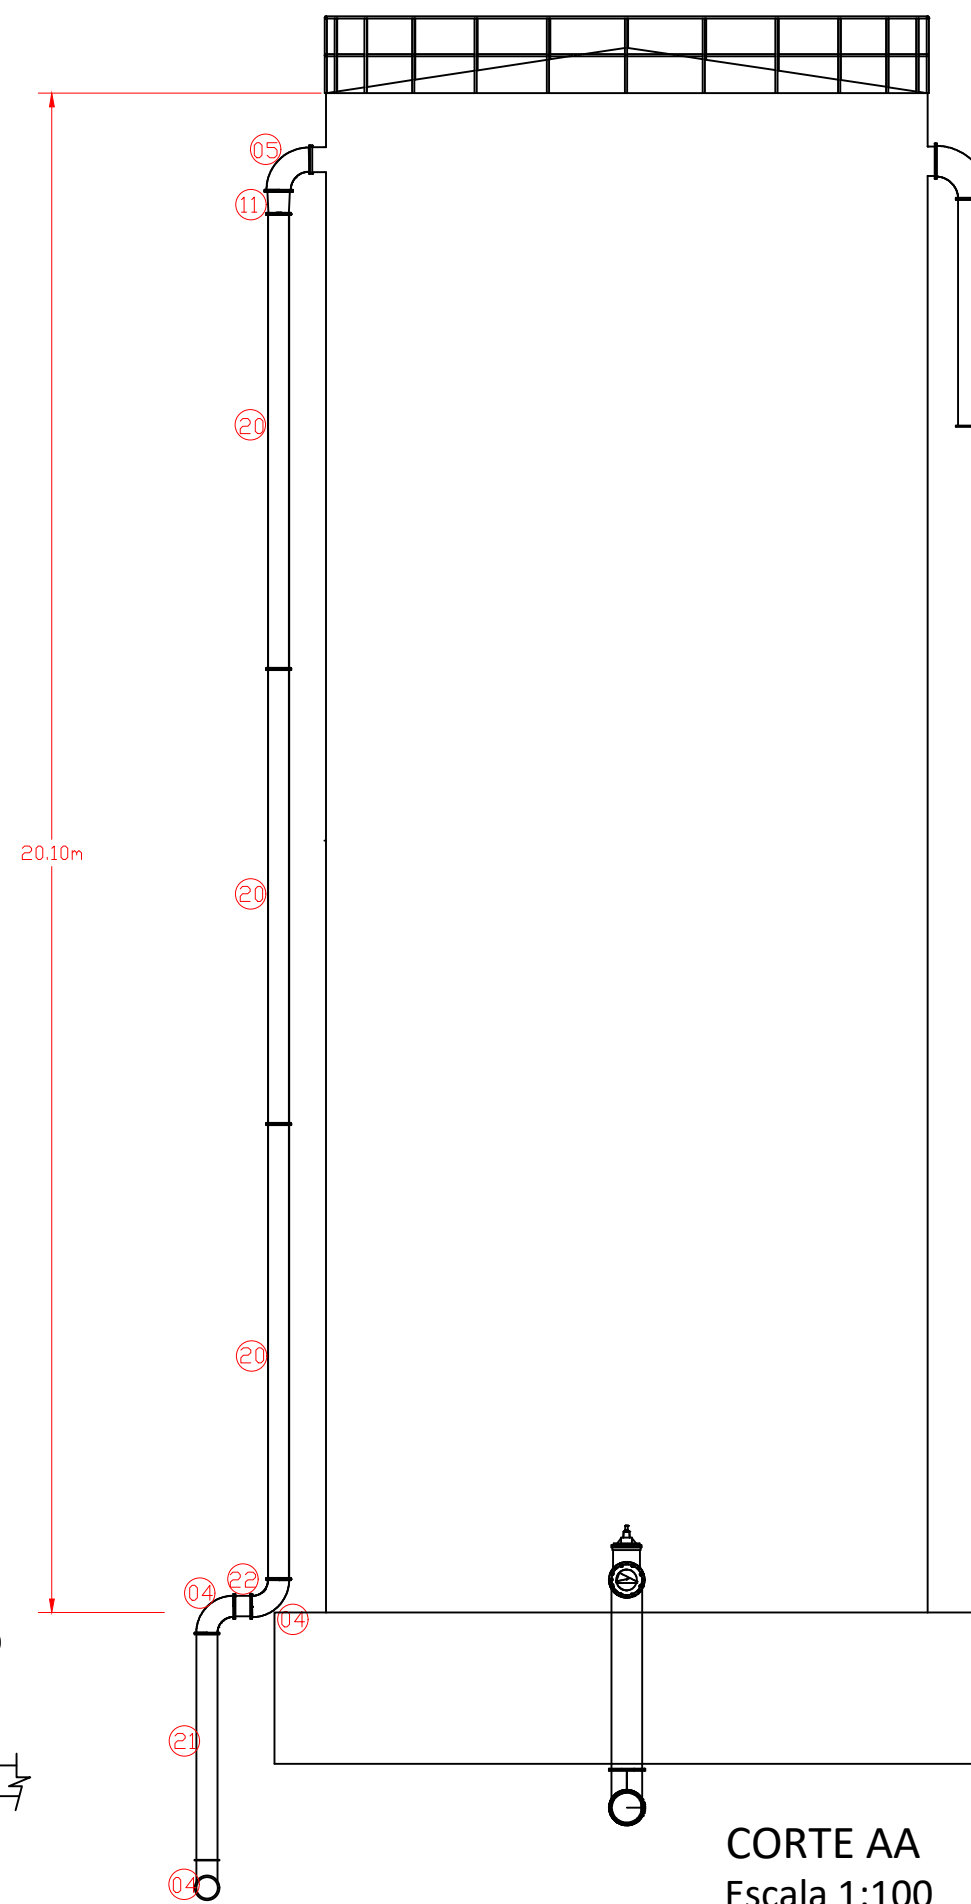

REVISÃO	DESCRIÇÃO	DATA	EXEC.	VERIF.	APROV.
		ASSINATURA:] [			
ÁREA: DIRETORIA DE PROJETOS E OBRAS		] [Engenheiro Civil RAFAELA PEREIRA SOARES DA SILVA CREA/SP: 5070830944			
EMPRESA: SERVIÇO AUTÔNOMO DE ÁGUA E ESGOTO DE BARRETOS – SAAEB					
TÍTULO: SISTEMA DE ABASTECIMENTO DE ÁGUA PLANTA BAIXA E CORTE AA DO ROCHÃO Planta Geral					
ENDEREÇO: RUA 18, S/N PEREIRA – BARRETOS/SP					
DATA: 14/08/2025		MUNICÍPIO: BARRETOS/SP		CEP: 14.780 – 120	
				ESCALA: S/ ESCALA	
				PRANCHA: 01/01	