
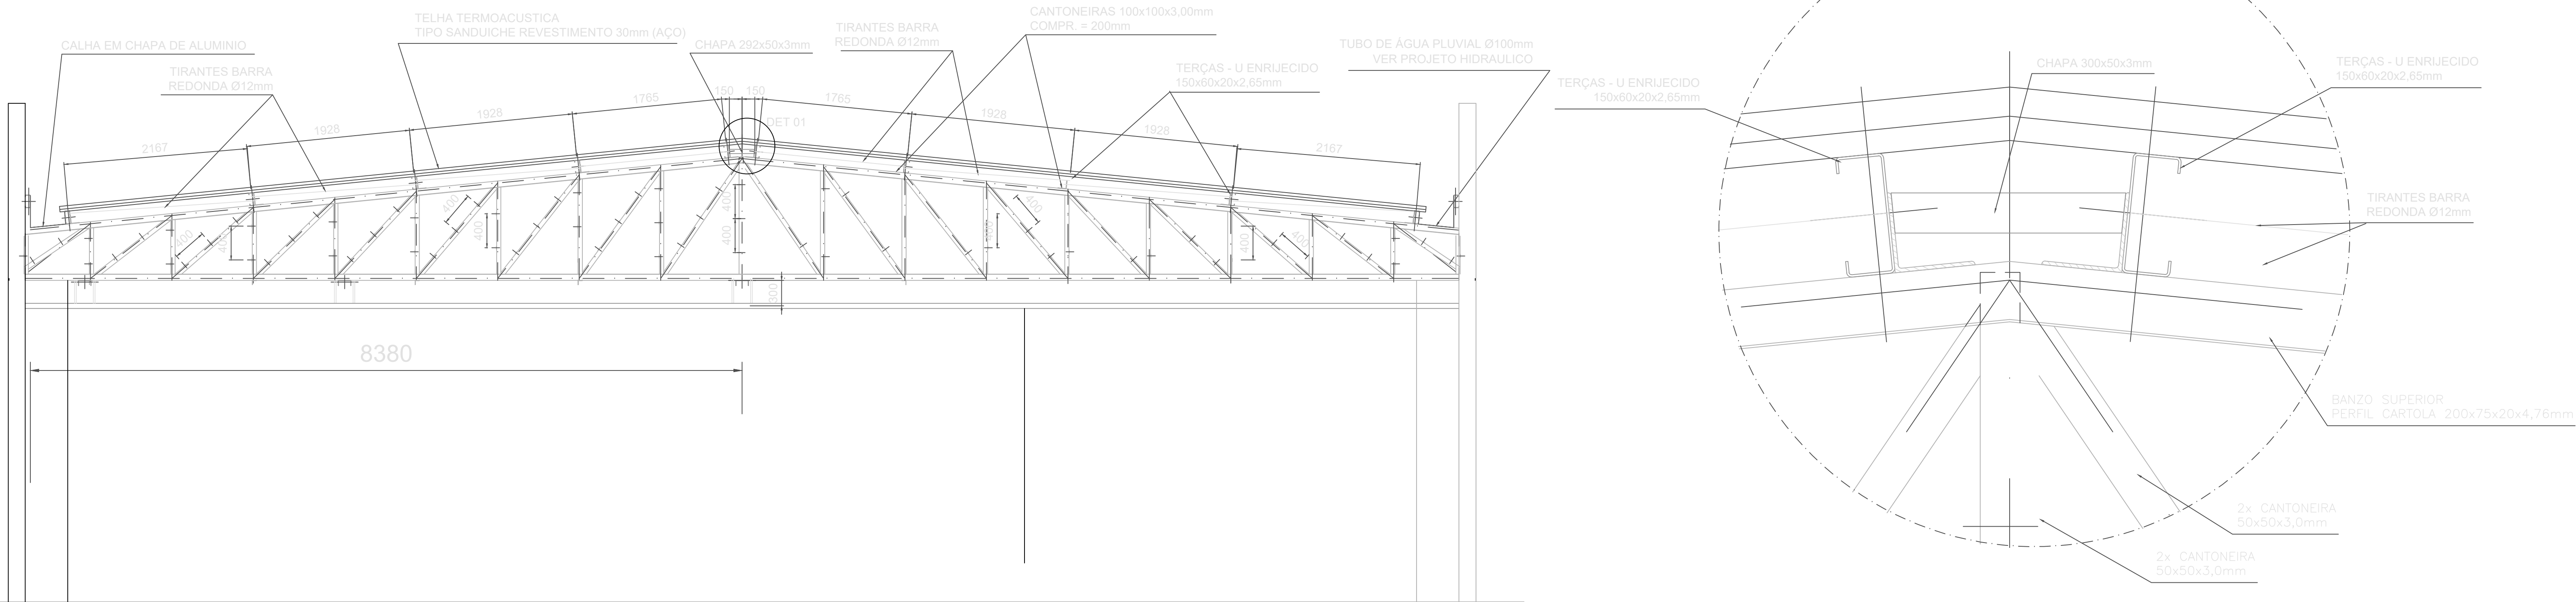
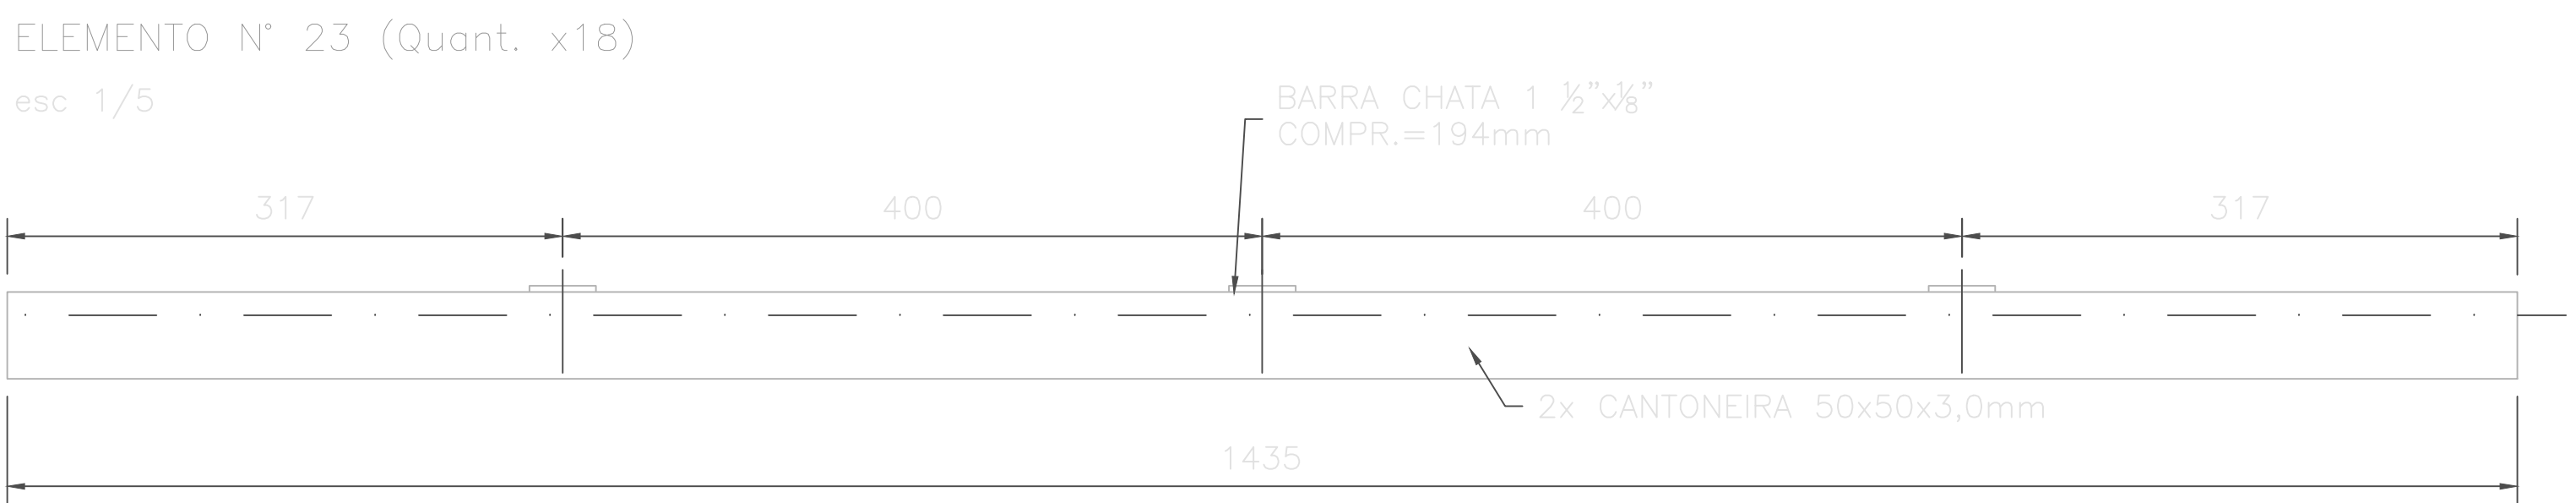
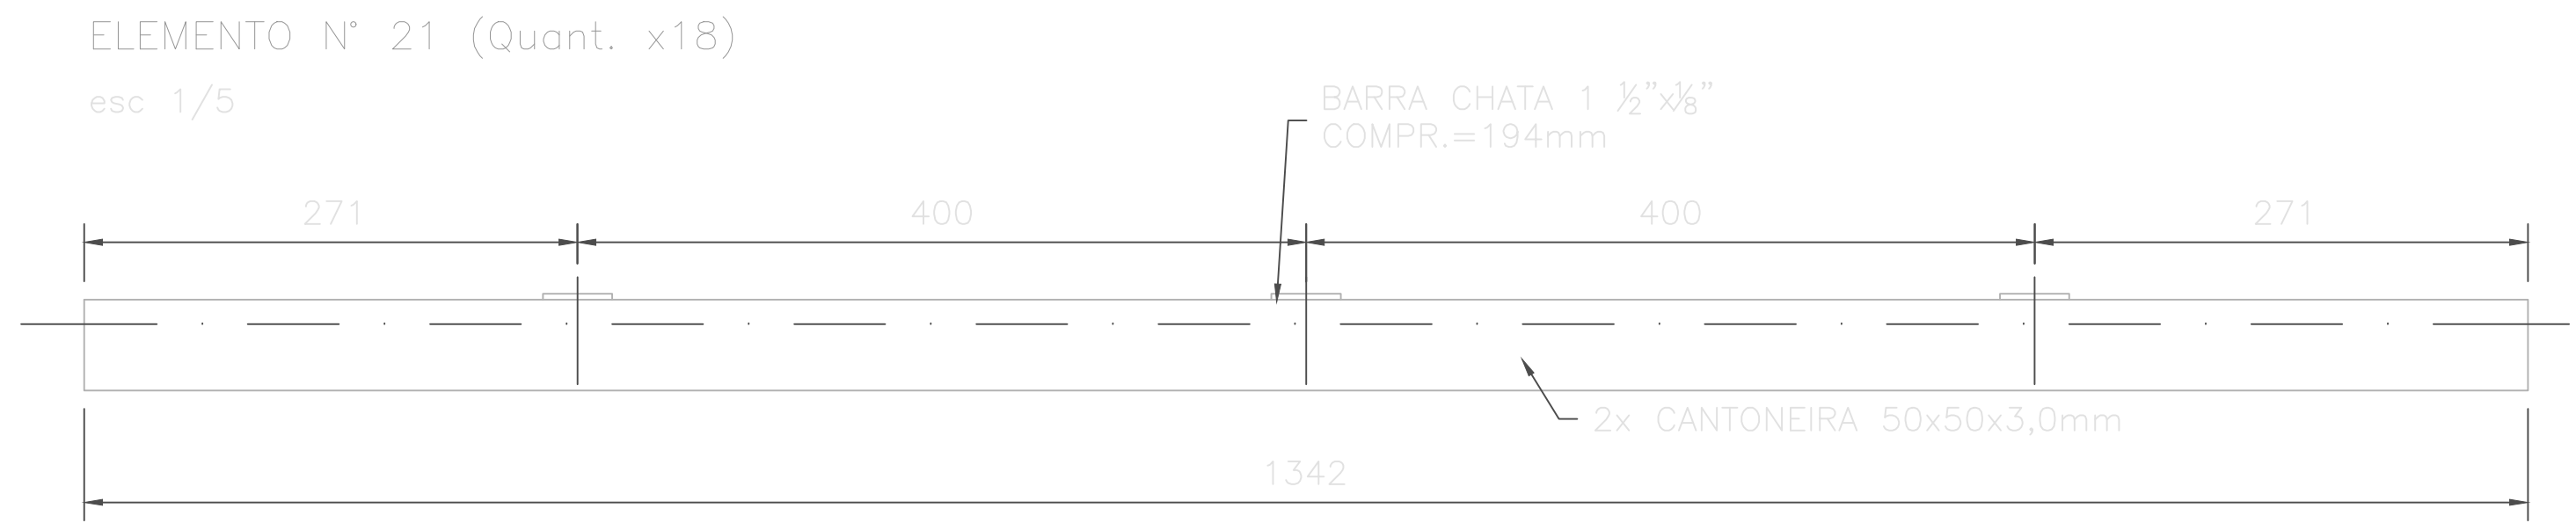
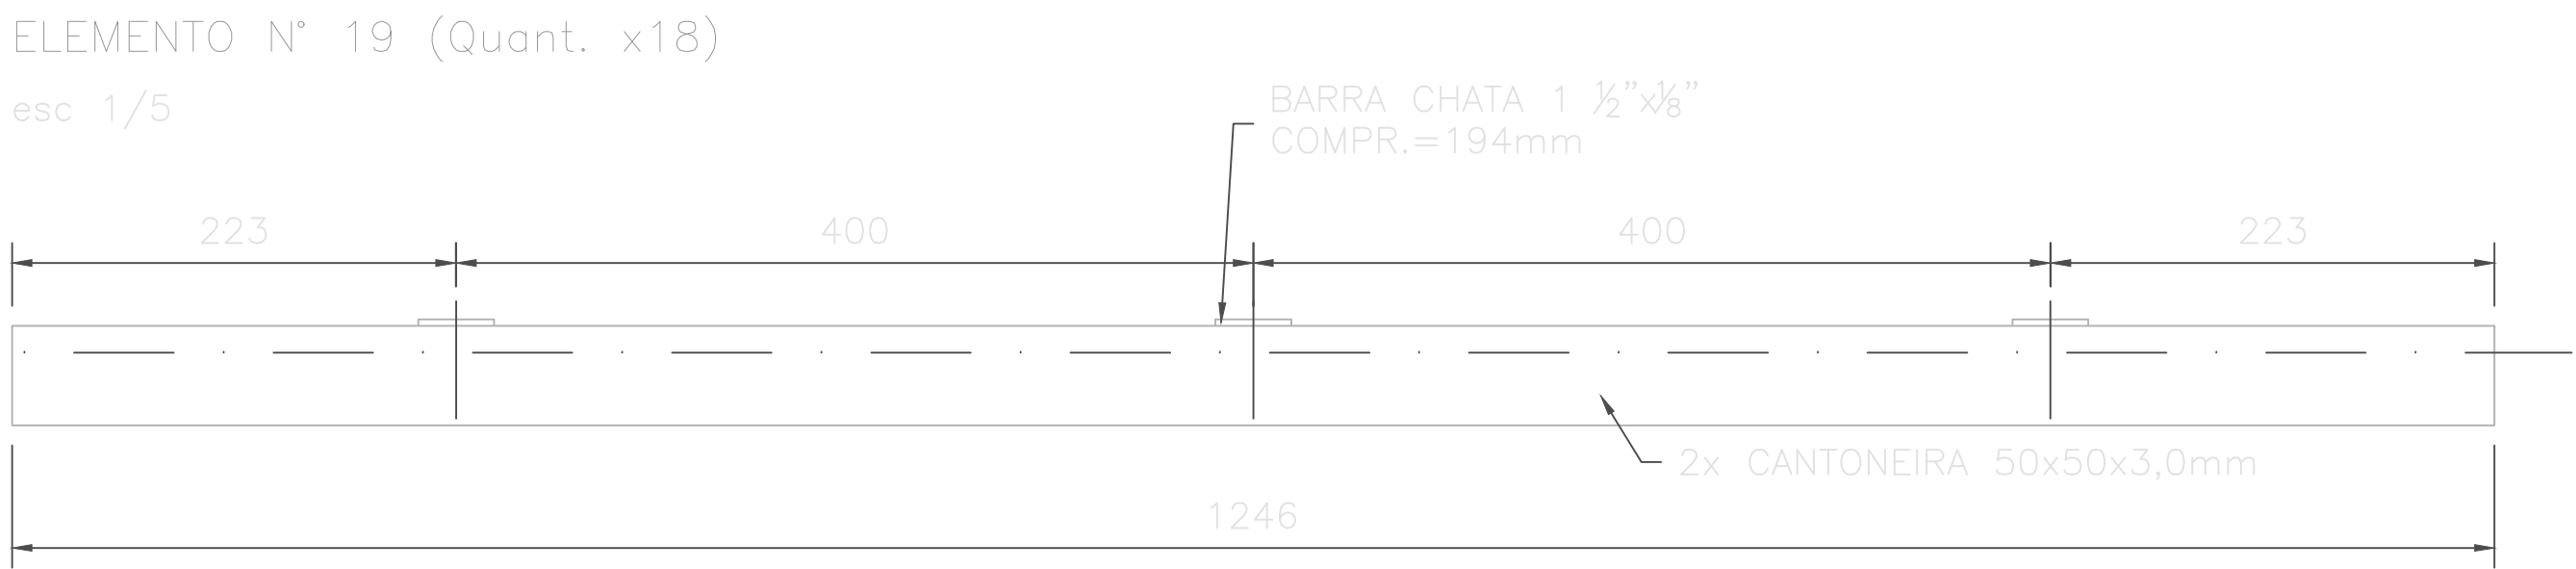
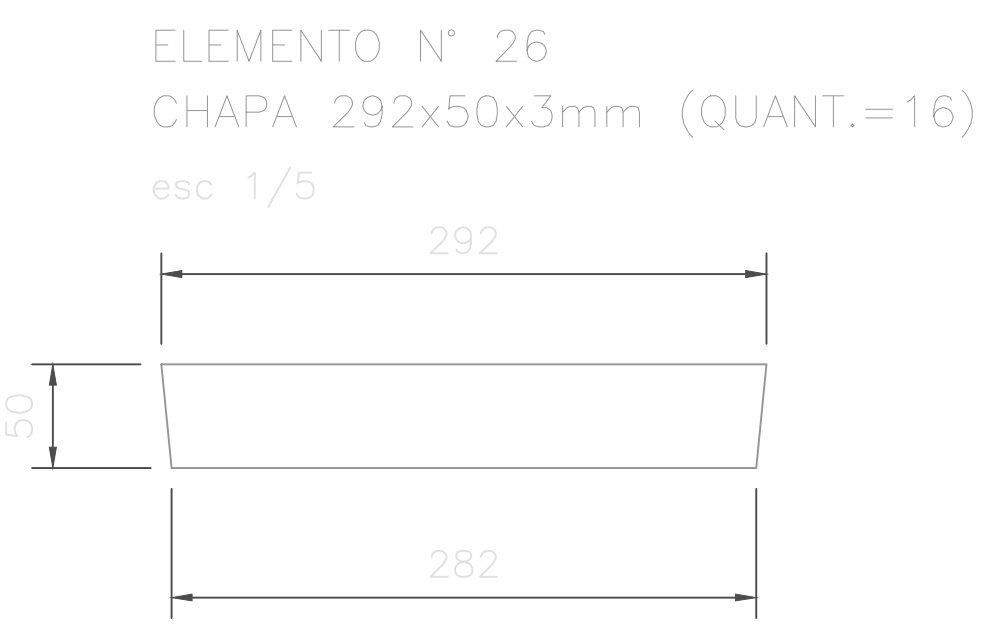
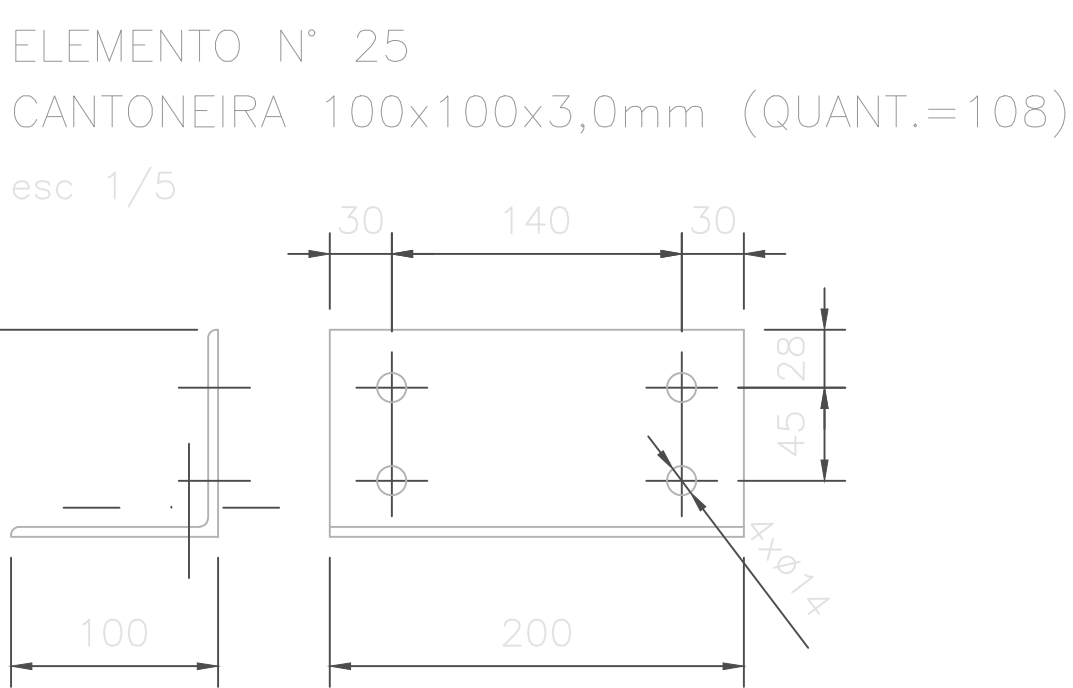
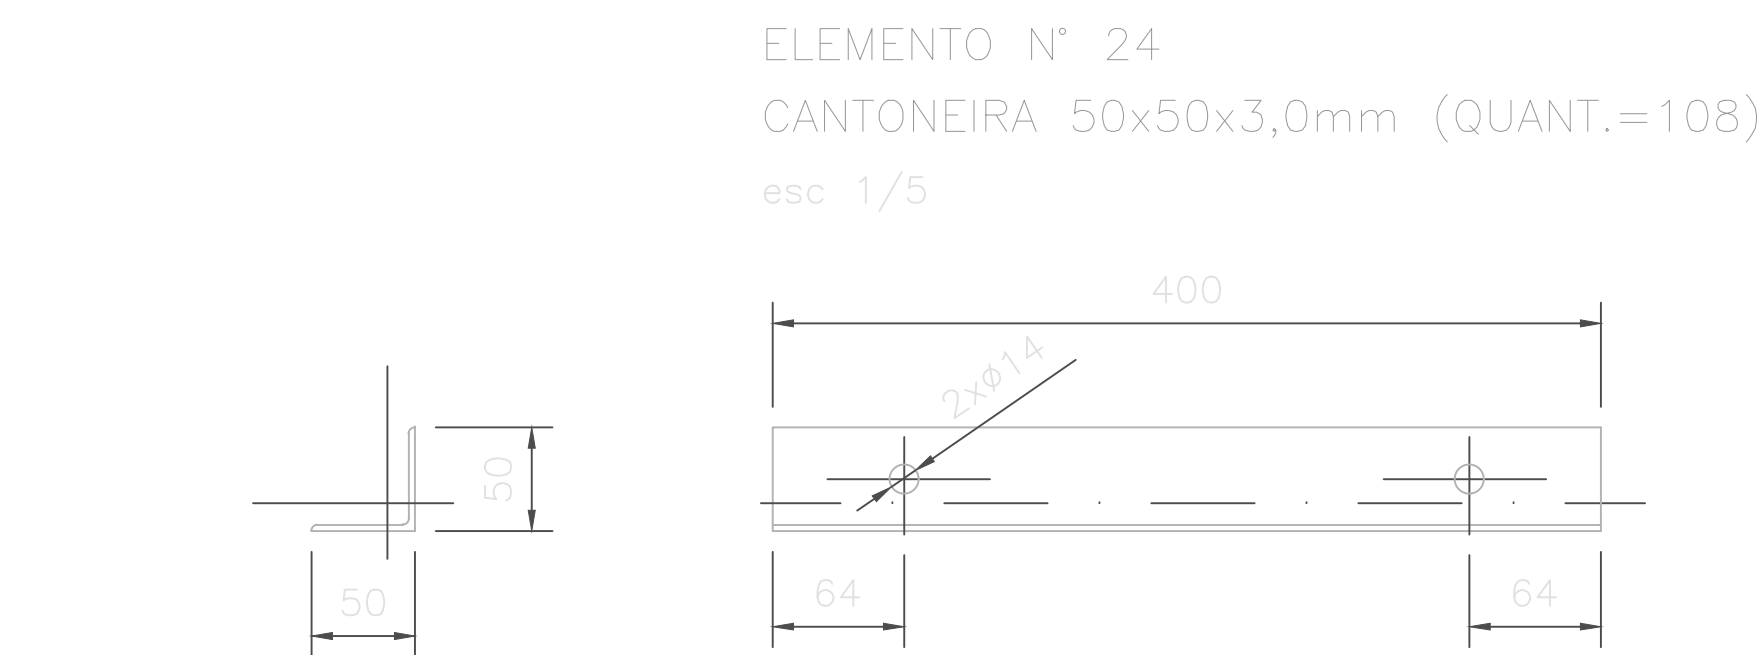
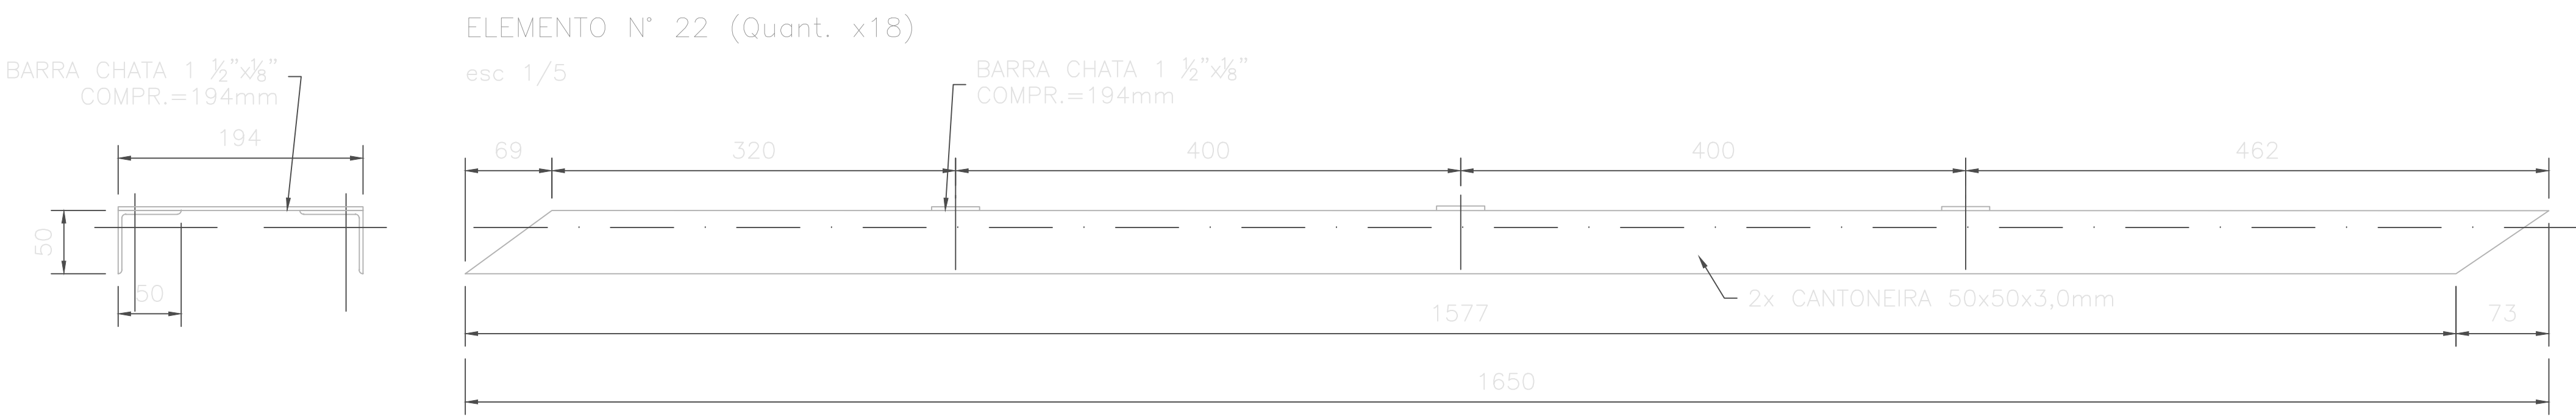
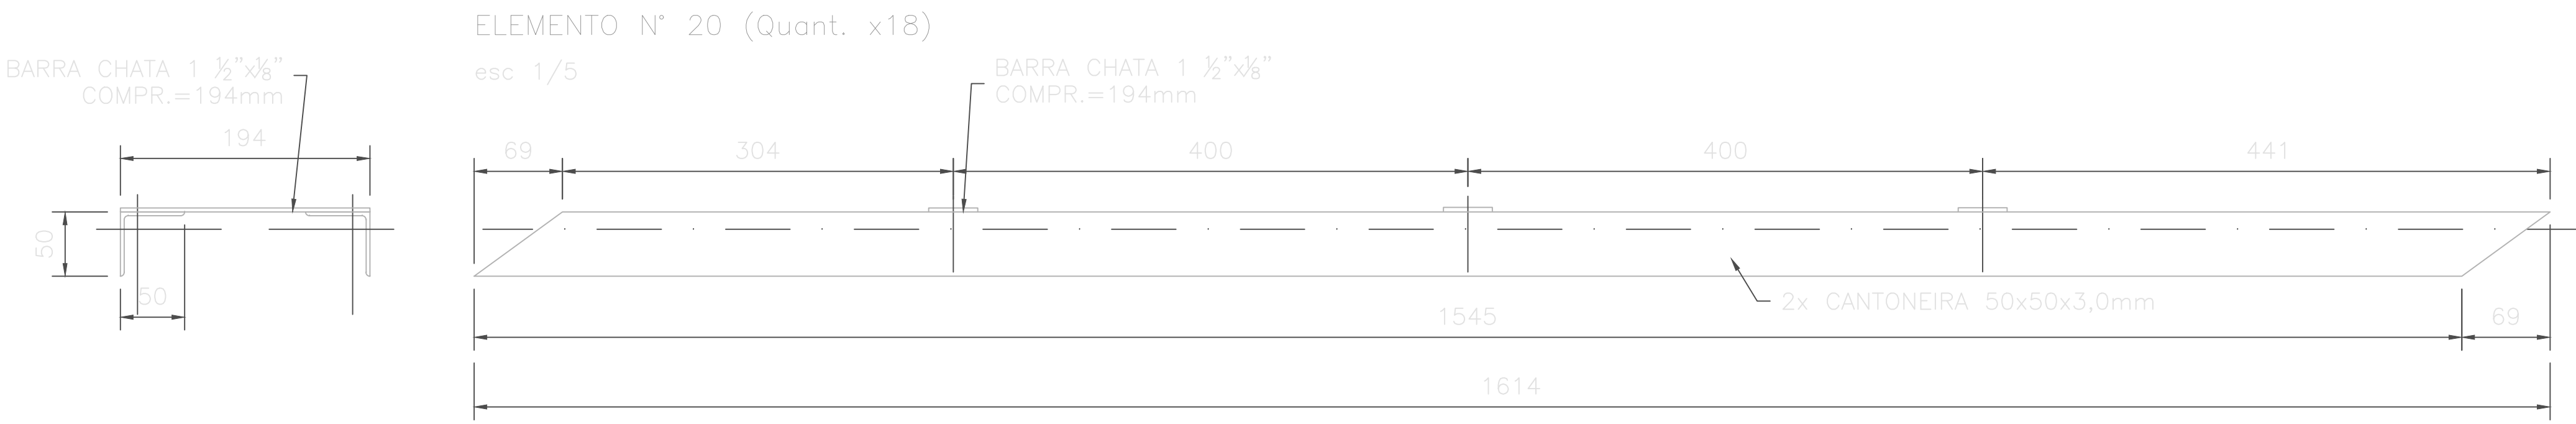


PEÇAS DAS TRELIÇAS

ESCALA: 1:5

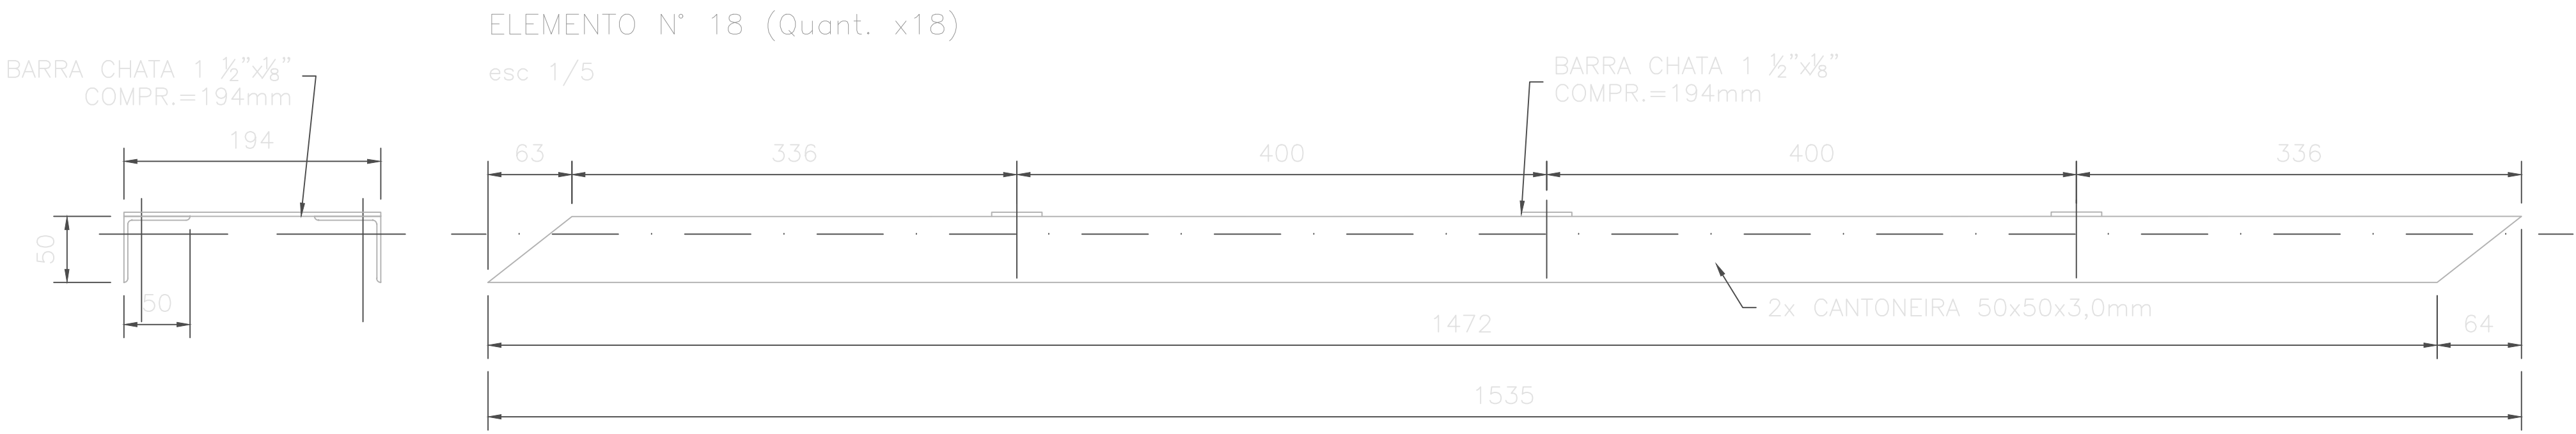

CORTE B-B

ESCALA: 1:50

SEST SENAT

SERVIÇO SOCIAL DO TRANSPORTE – CNPJ: 73.471.989/0001–95
SERVIÇO NACIONAL DE APRENDIZAGEM DO TRANSPORTE – CNPJ: 73.471.963/0001–47

UNIDADE DN – FRANCISCO BELTRÃO – PR

ENDEREÇO :AVENIDA NATALINO FAUST – LOTE 93B – FRANCISCO BELTRÃO – PR

PROPRIETÁRIO : SERVIÇO SOCIAL DO TRANSPORTE/SERVIÇO NACIONAL DE APRENDIZAGEM DO TRANSPORTE

AUTORES DO PROJETO: Eng. ELIZABETH LOPES BASTOS– CREA: 915/D–DF

PROPRIETÁRIO

AUTOR DO PROJETO: EXECUTIVO CREA/CAU

RESP. TÉCNICO CREA/CAU

DBR
Diagrama BR
Engenharia & Consultoria

SEST SENAT UNIDADE DN
PROJETO DE ESTRUTURA METÁLICA
PEÇAS DAS TRELIÇAS
CORTE–DETALHE

APROVO
VISTO SEST SENAT
REVISÃO
DATA DA REVISÃO

ESCALA: IND. DATA: NOVEMBRO/2017 EQUIPE TÉCNICA

EM-05/05