
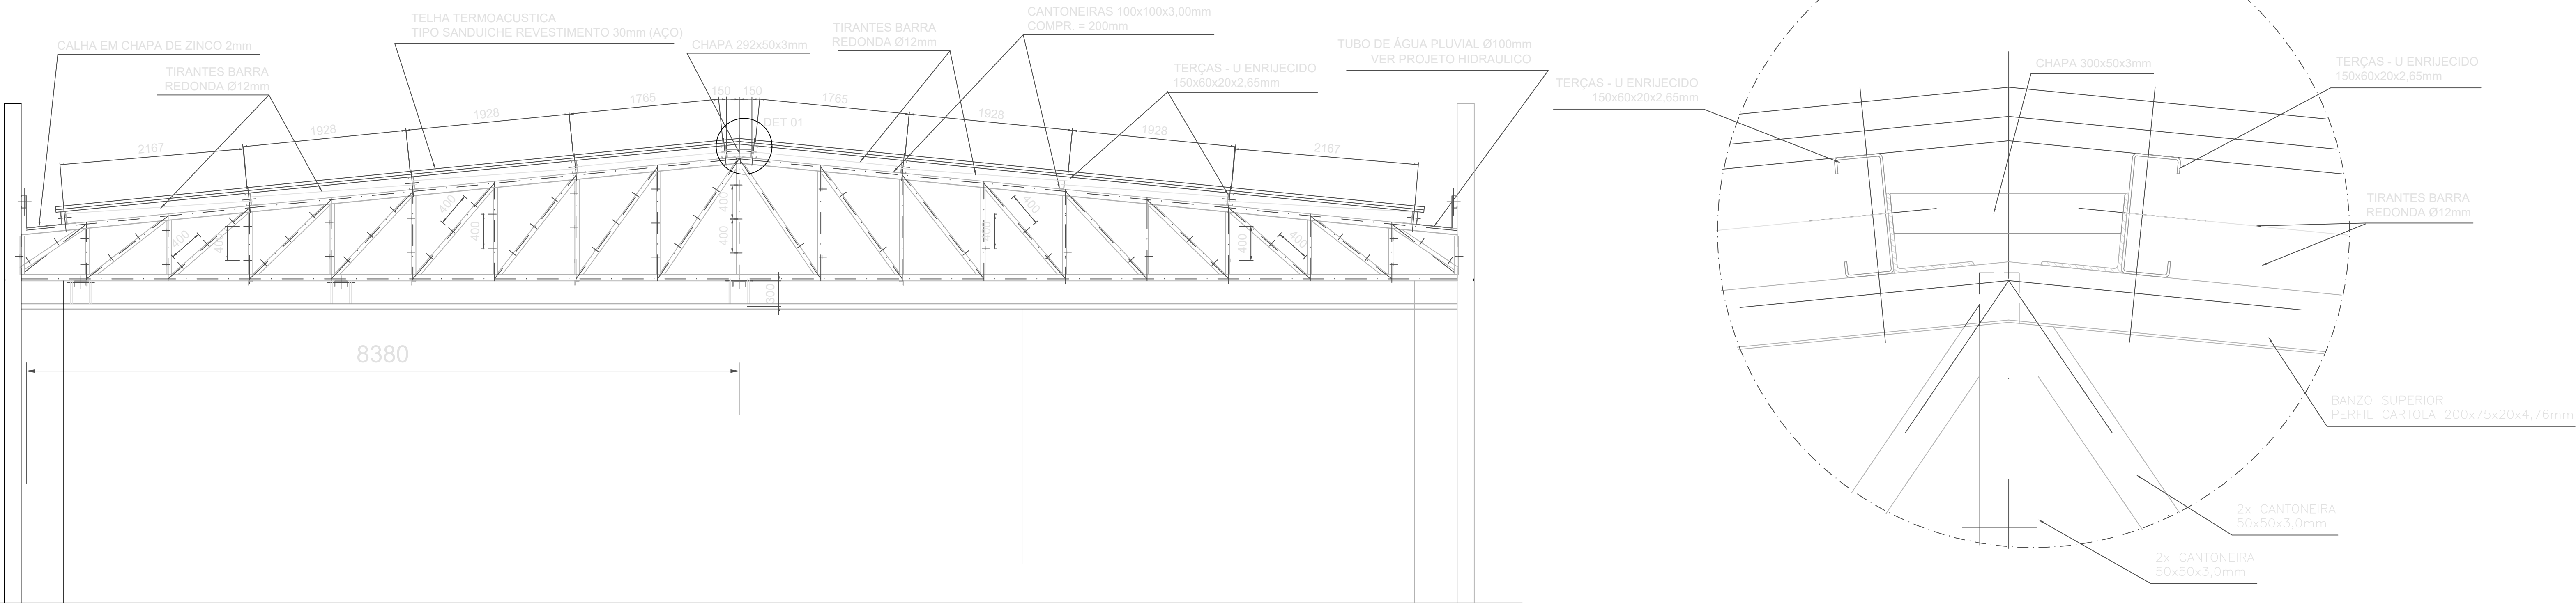
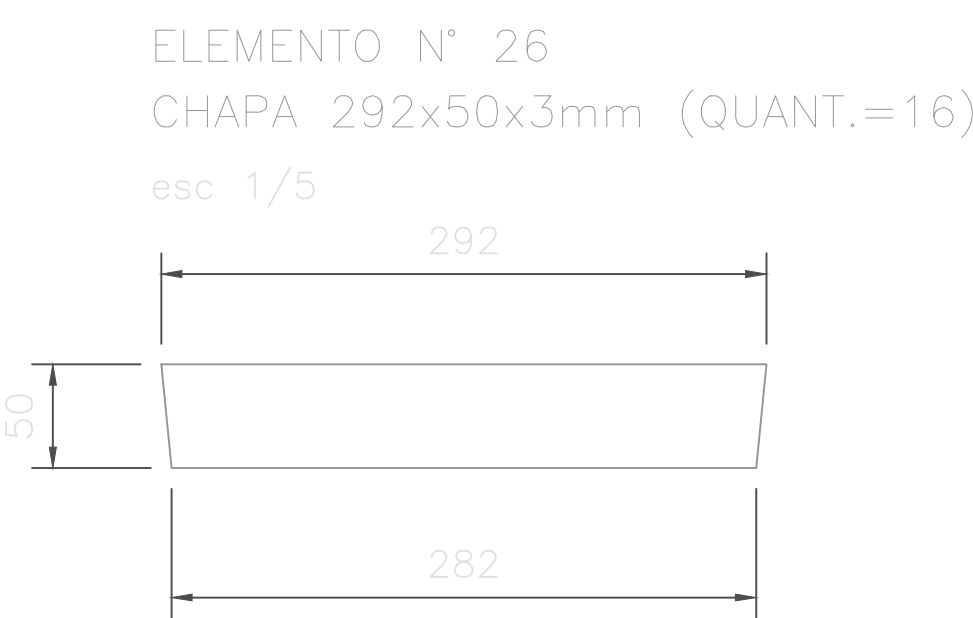
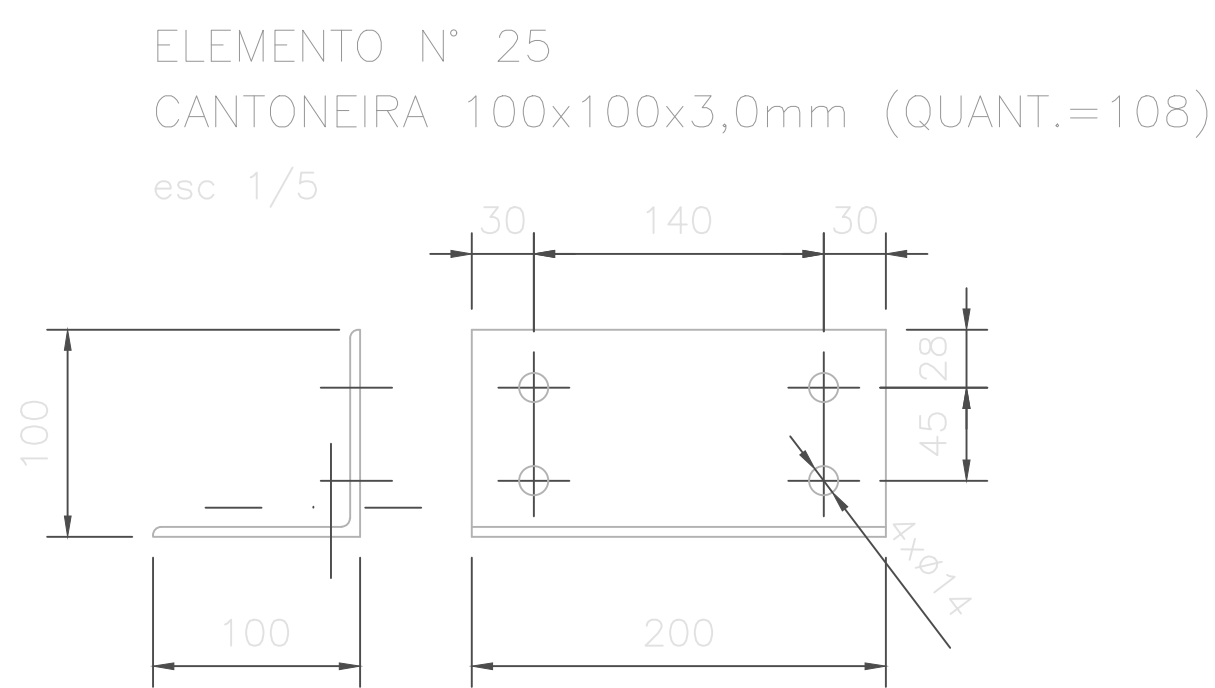
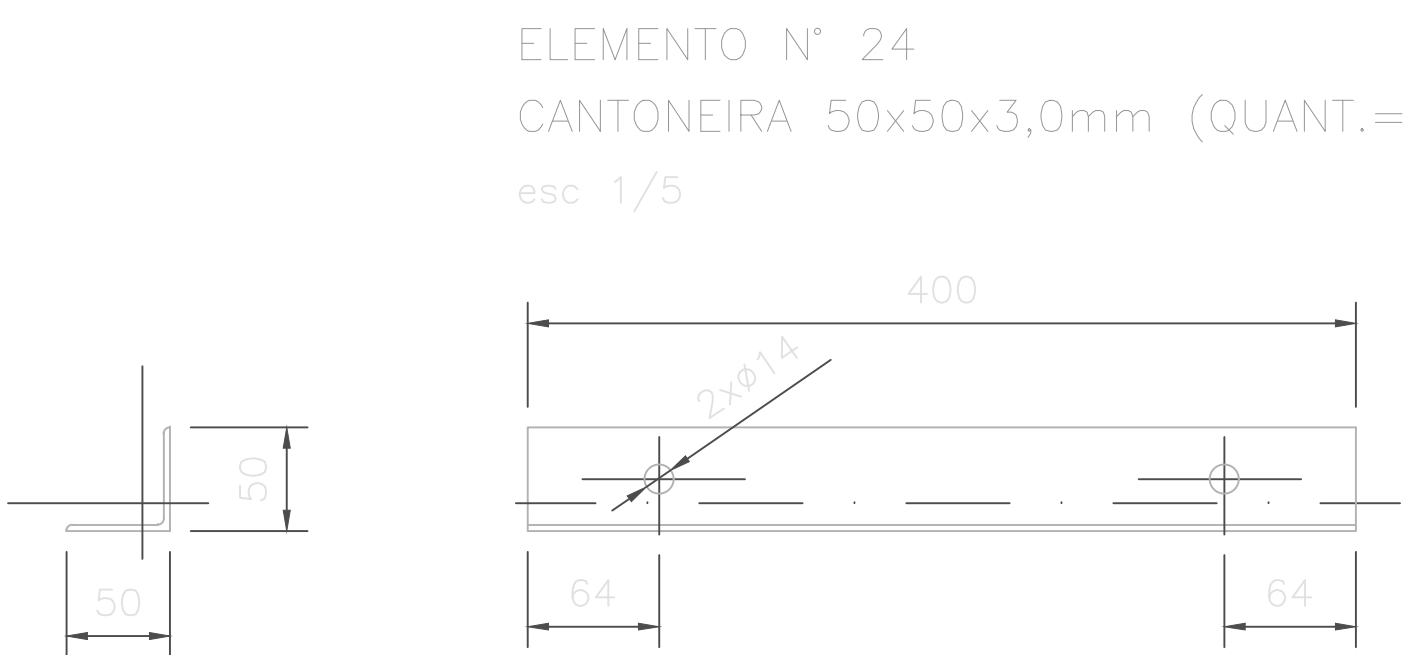
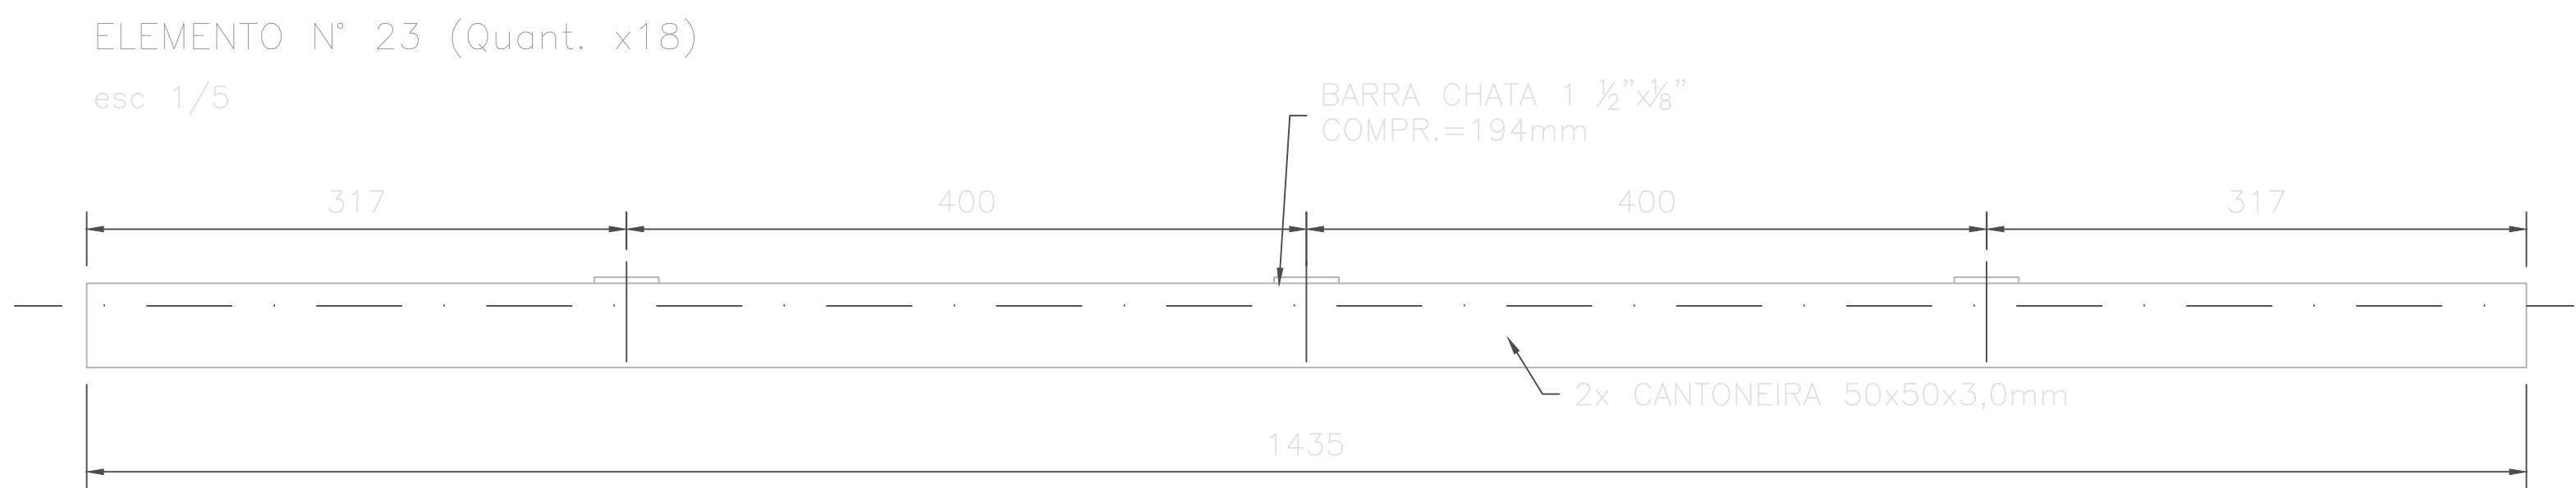
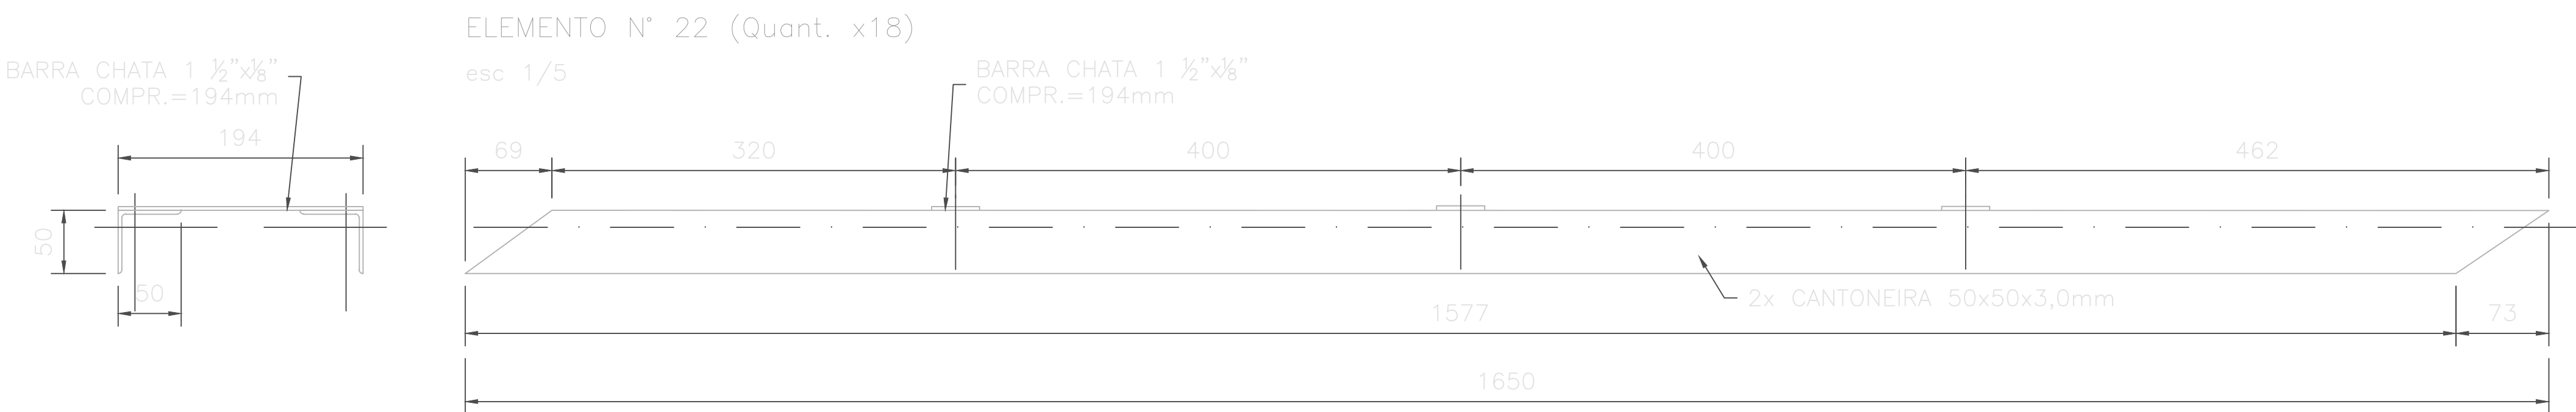
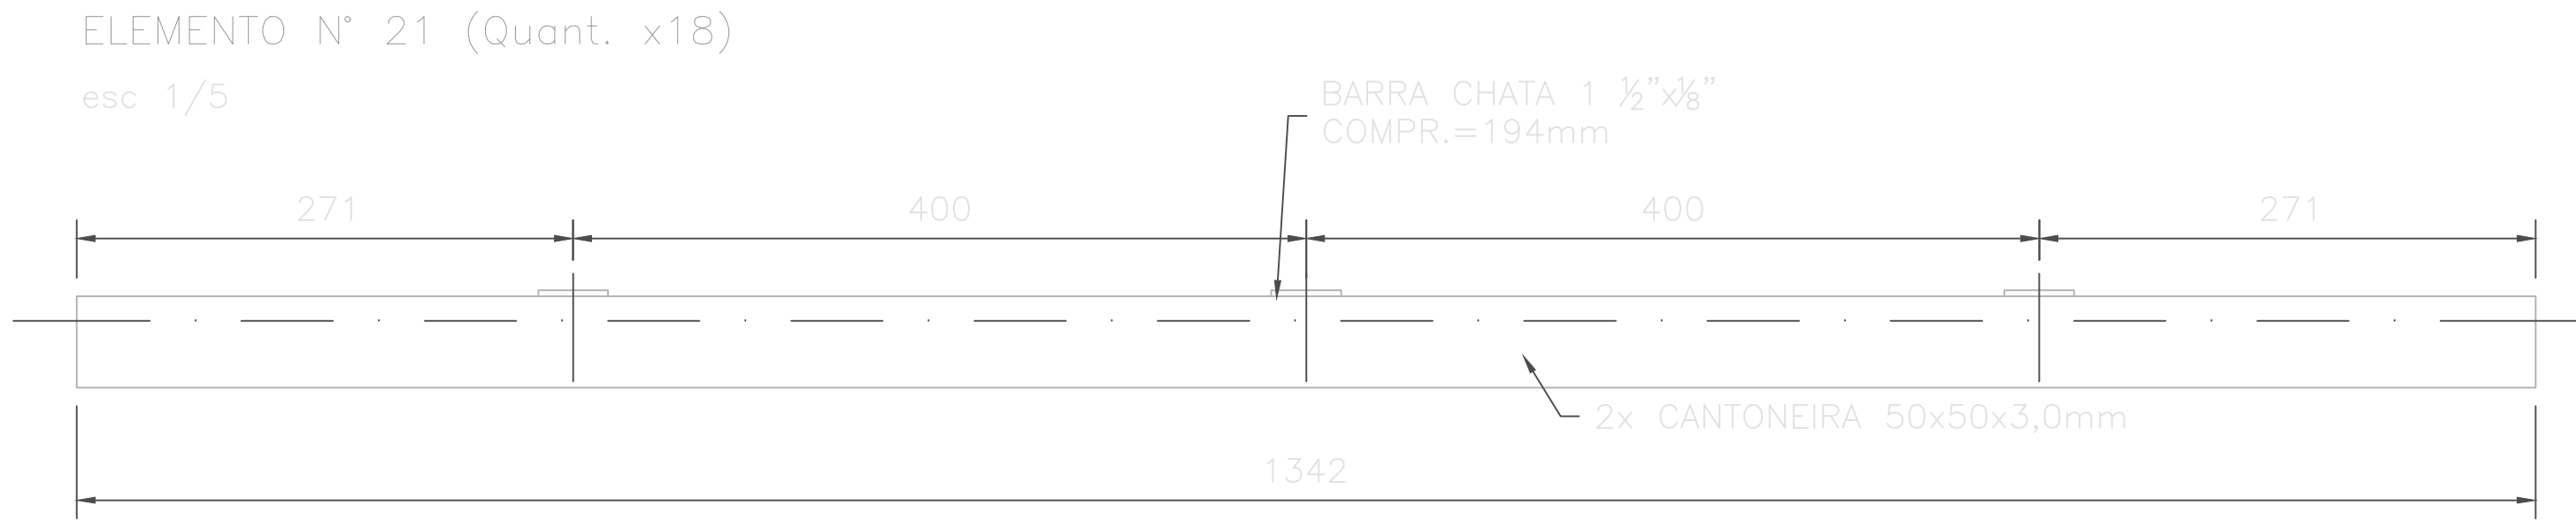
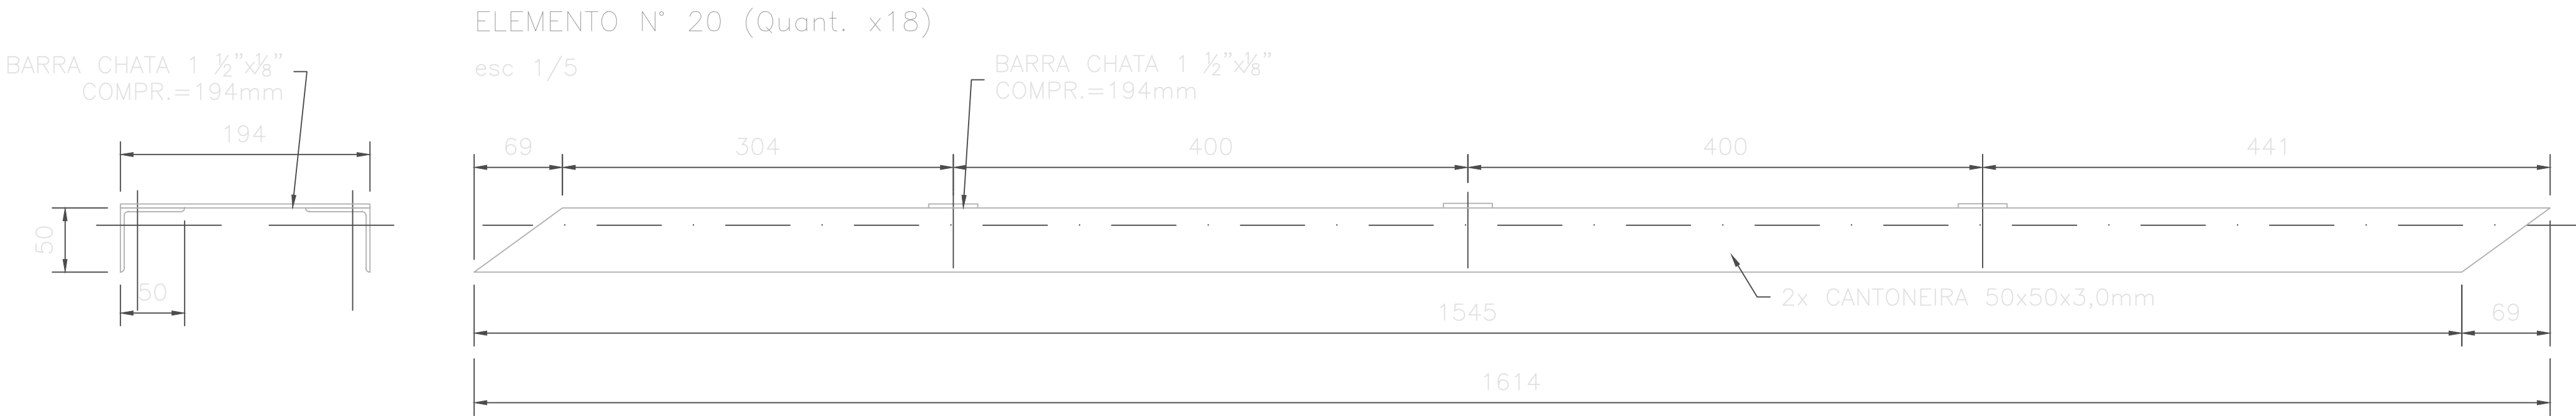
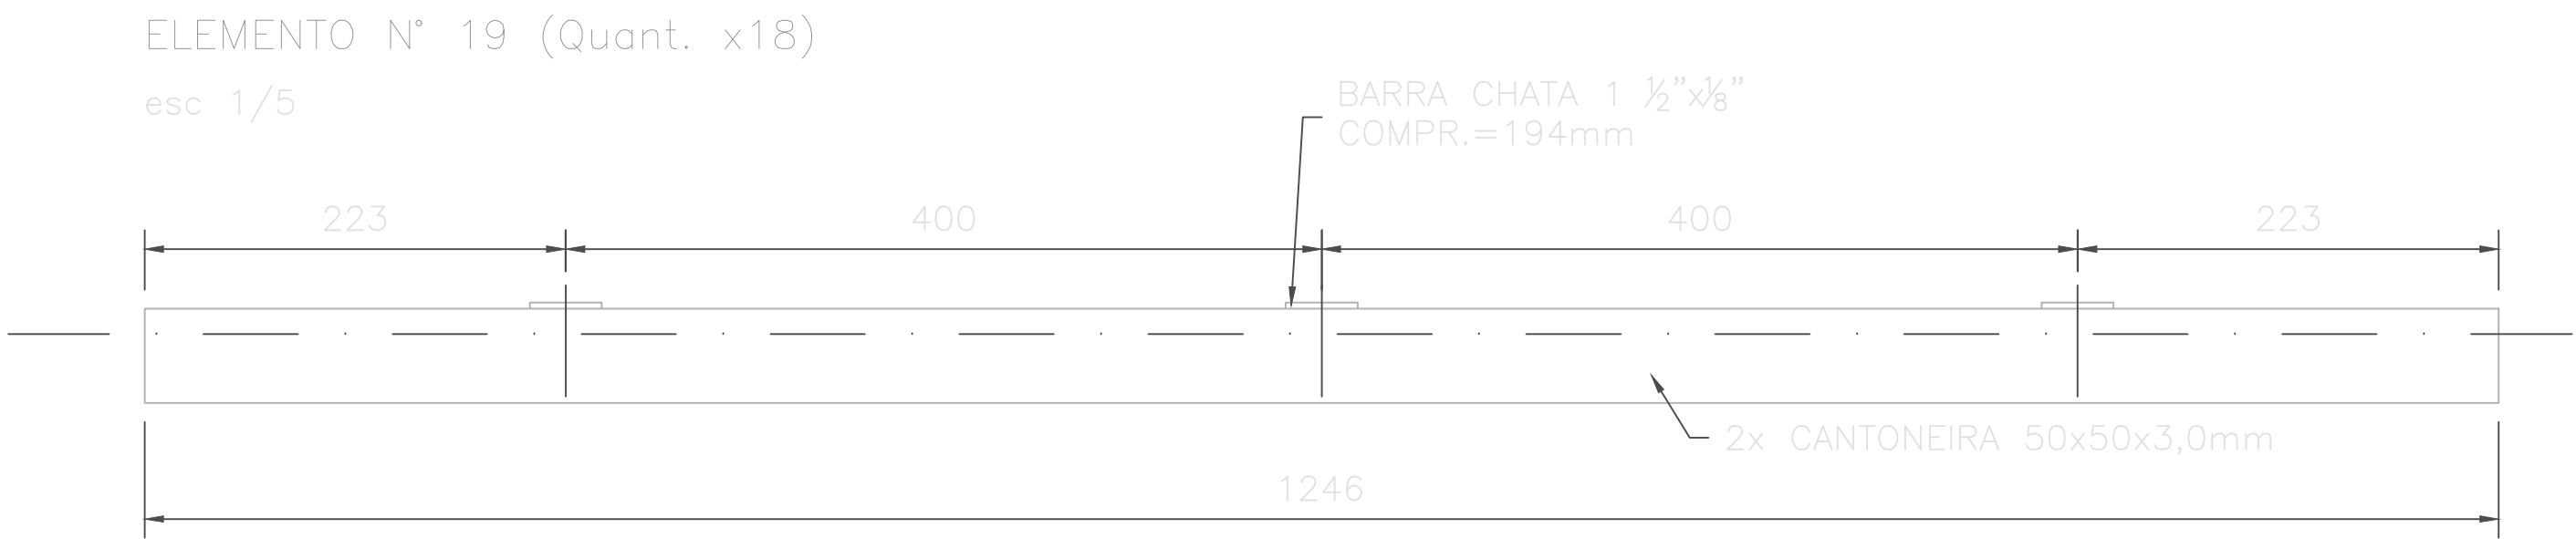


PEÇAS DAS TRELIÇAS

ESCALA: 1:5

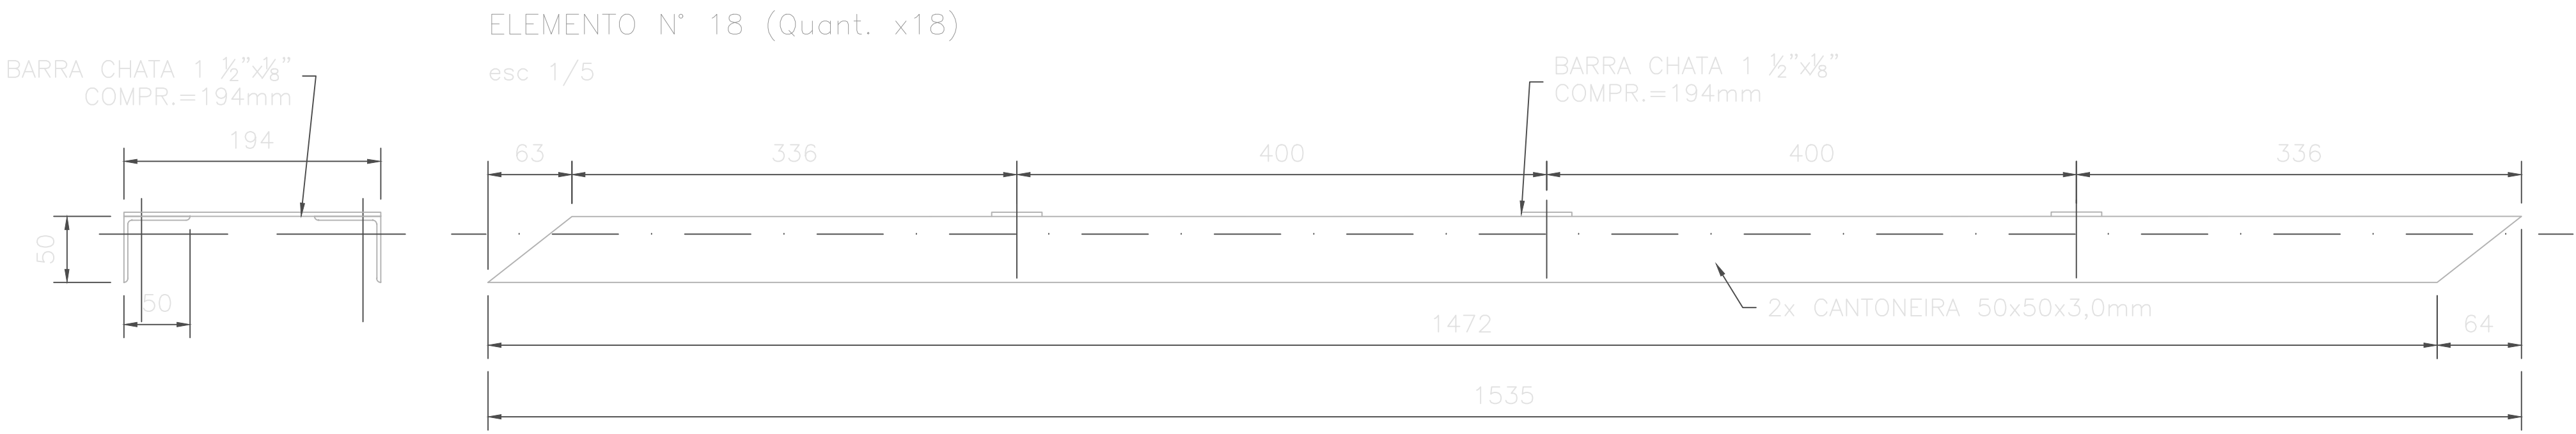

SEST SENAT

SERVIÇO SOCIAL DO TRANSPORTE – CNPJ: 73.471.989/0001–95
SERVIÇO NACIONAL DE APRENDIZAGEM DO TRANSPORTE – CNPJ: 73.471.963/0001–47

UNIDADE DN – TOLEDO – PR

ENDEREÇO :RUA DR. CID MARCONDES DE ALBUQUERQUE,QD. 1000, S/N, VILA PANORAMA, TOLEDO – PR

PROPRIETÁRIO : SERVIÇO SOCIAL DO TRANSPORTE/SERVIÇO NACIONAL DE APRENDIZAGEM DO TRANSPORTE

AUTORES DO PROJETO: Eng. ELIZABETH LOPES BASTOS– CREA: 915/D–DF

PROPRIETÁRIO

AUTOR DO PROJETO EXECUTIVO CREA/CAU

RESP. TÉCNICO CREA/CAU

DBR
Diagrama BR
Engenharia & Consultoria

SEST SENAT UNIDADE DN
PROJETO DE ESTRUTURA METÁLICA
PEÇAS DAS TRELIÇAS
CORTE–DETALHE

APPROVO

VISTO SEST SENAT

REVISÃO

DATA DA REVISÃO

ESCALA

IND.

DATA

NOVEMBRO/2017

EQUIPE TÉCNICA

PRANCHA N° :

E-05/05