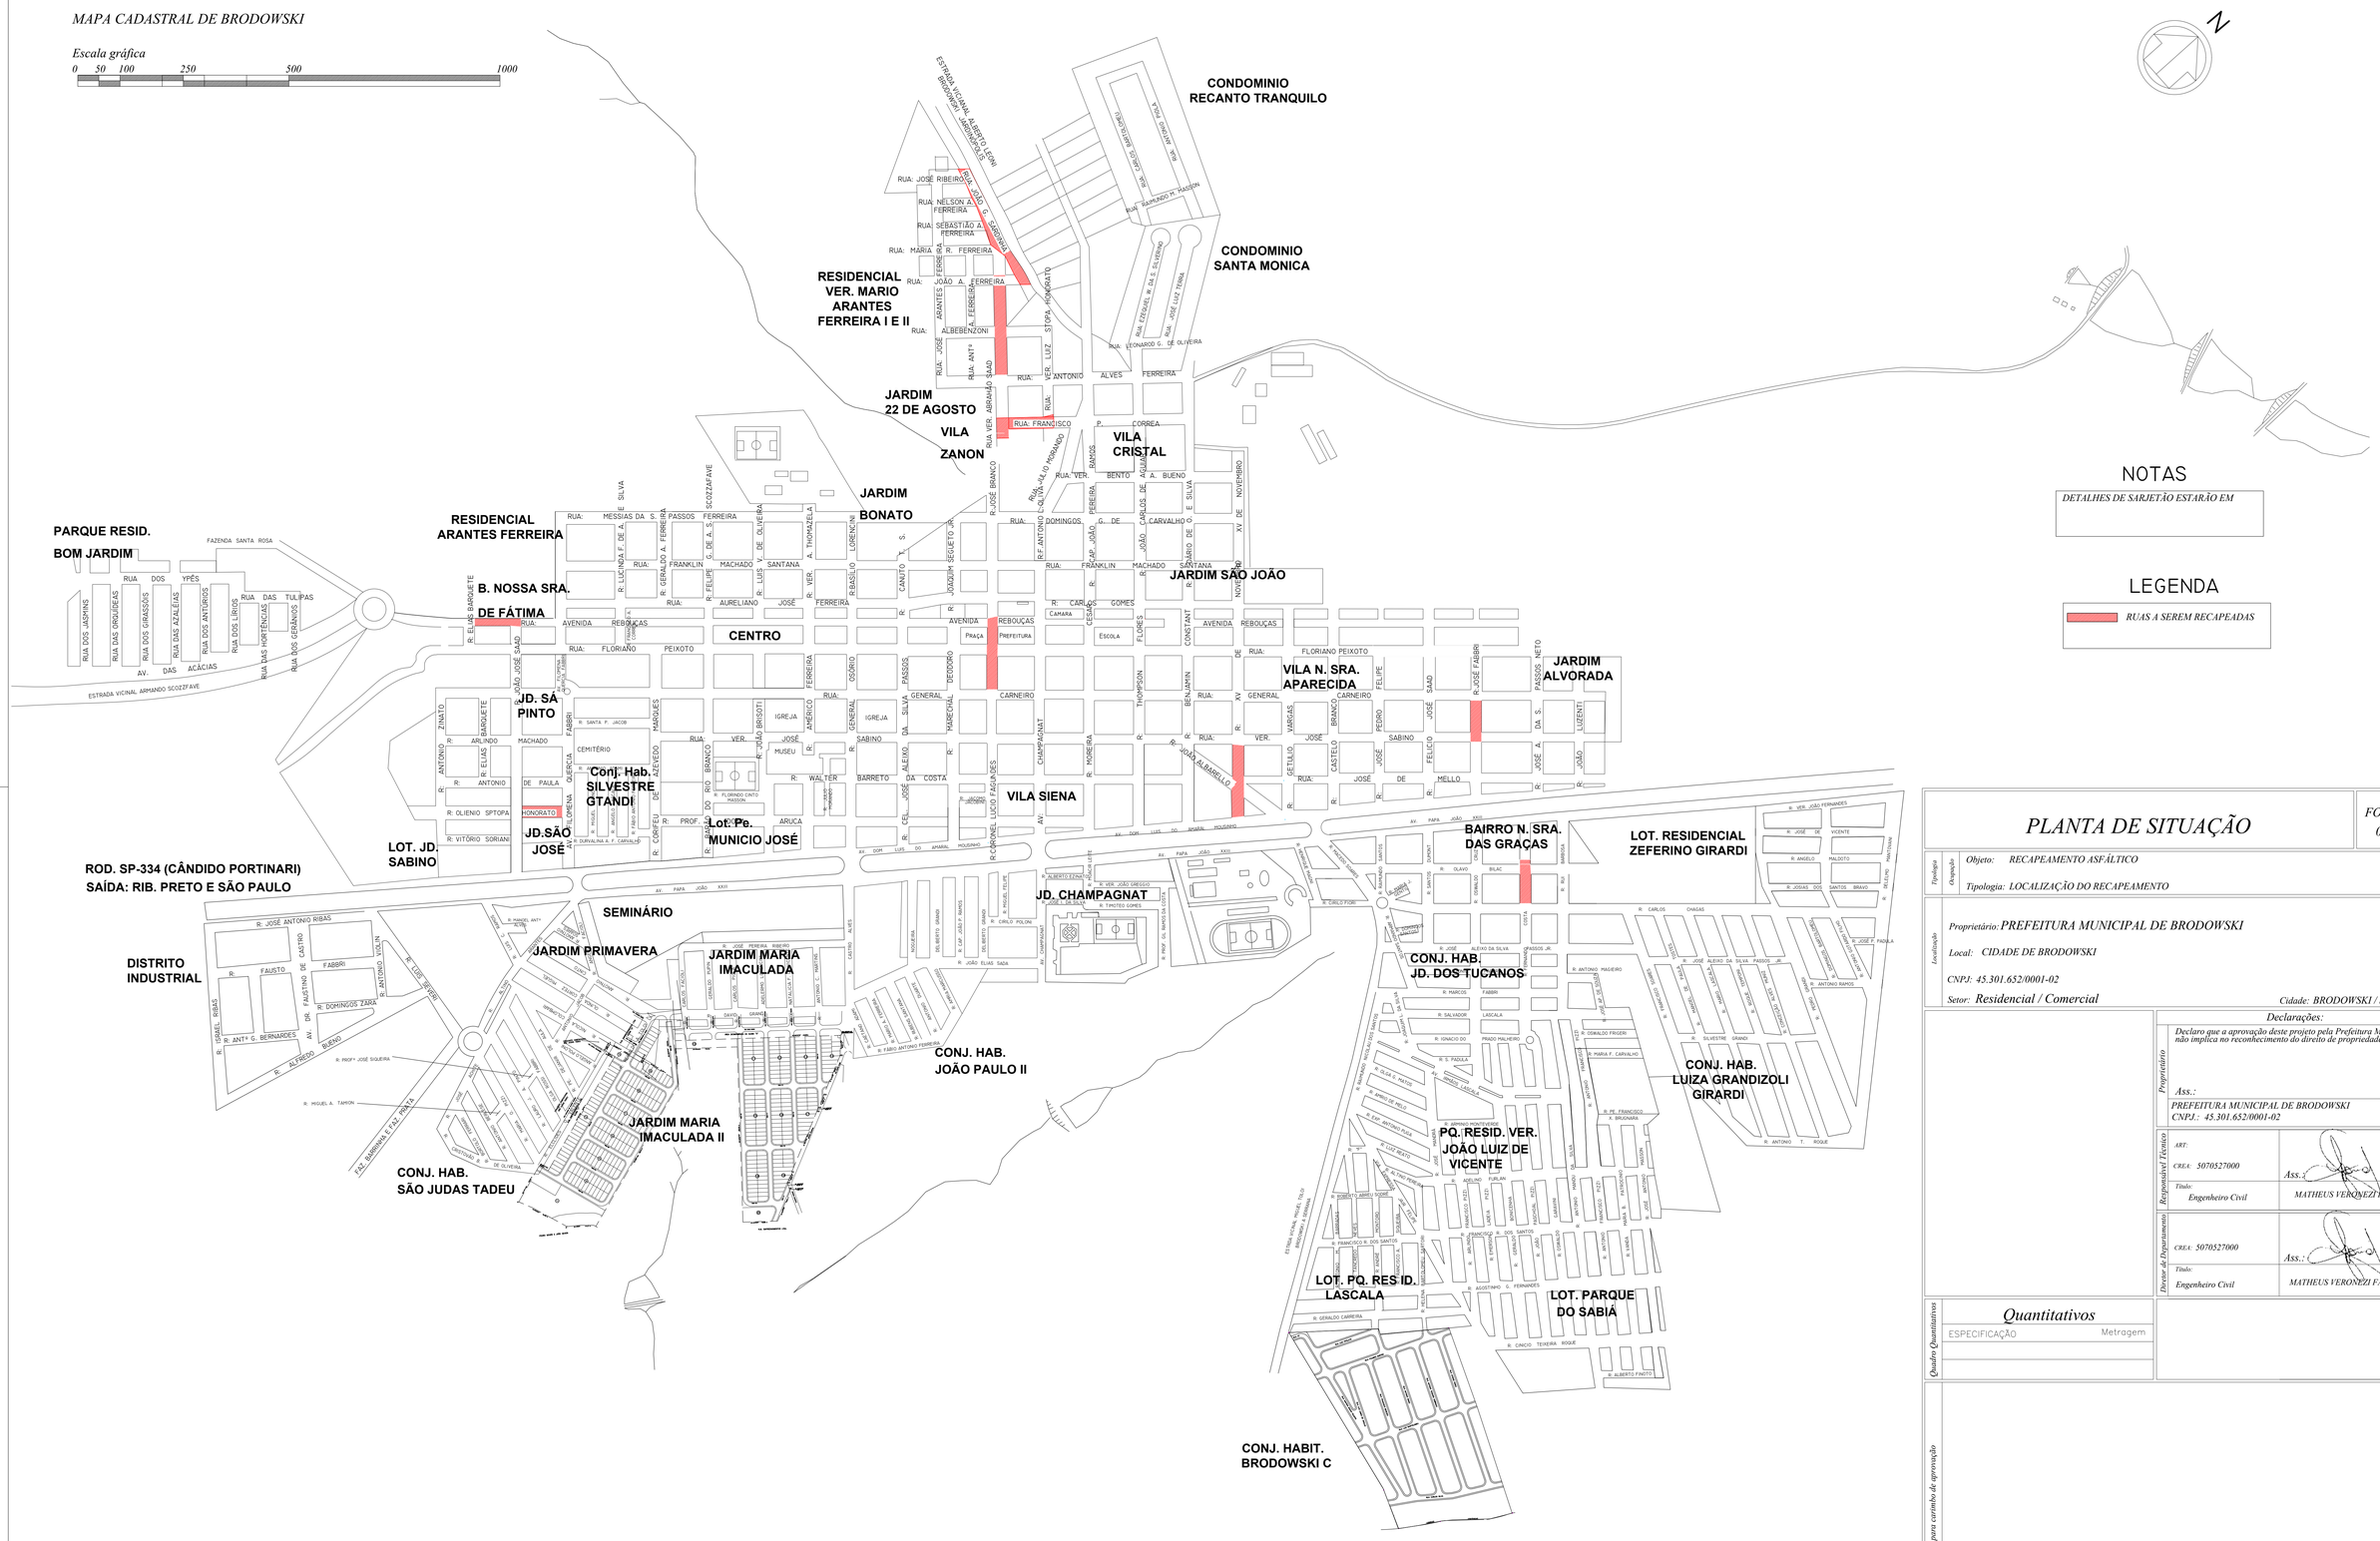

PLANTA DE SITUAÇÃO

FOLHA 01

Tipologia / Ocupação

Objeto: RECAPEAMENTO ASFÁLTICO

Tipologia: LOCALIZAÇÃO DO RECAPEAMENTO

Localização

Proprietário: PREFEITURA MUNICIPAL DE BRODOWSKI

Local: CIDADE DE BRODOWSKI

CNPJ: 45.301.652/0001-02

Setor: Residencial / Comercial

Cidade: BRODOWSKI / SP

Declarações:

Proprietário

Declaro que a aprovação deste projeto pela Prefeitura Municipal não implica no reconhecimento do direito de propriedade do terreno.

Ass.:

PREFEITURA MUNICIPAL DE BRODOWSKI
CNPJ.: 45.301.652/0001-02

Responsável Técnico

ART:
CREA: 5070527000
Título: Engenheiro Civil
Ass.: MATHEUS VERONEZI FARIA

Diretor de Departamento

CREA: 5070527000
Título: Engenheiro Civil
Ass.: MATHEUS VERONEZI FARIA

Quadro Quantitativos

Quantitativos

ESPECIFICAÇÃO	Metragem

Reservado para carimbo de aprovação

20/06/2017