



SITUAÇÃO ATUAL - COTAS

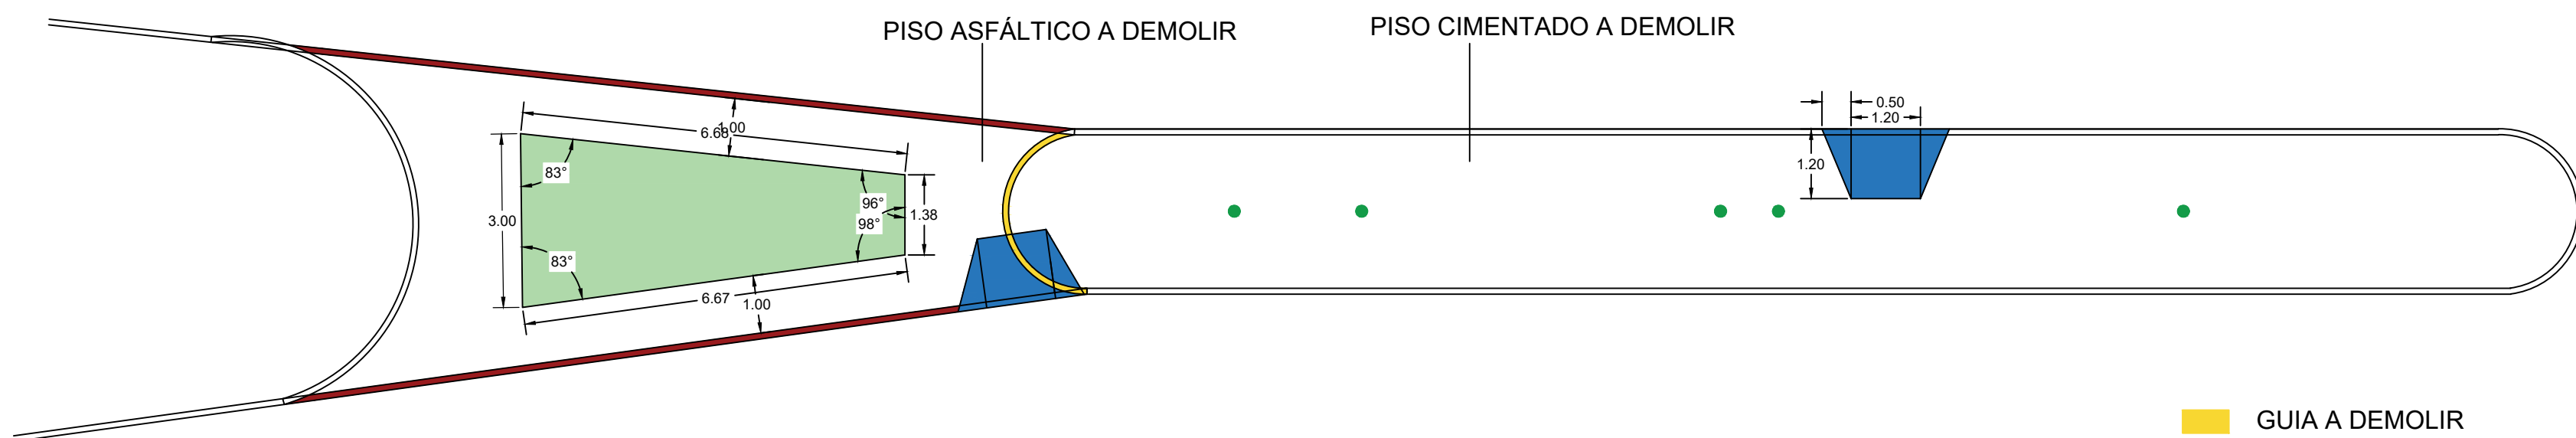

PLANTA DE REFORMA

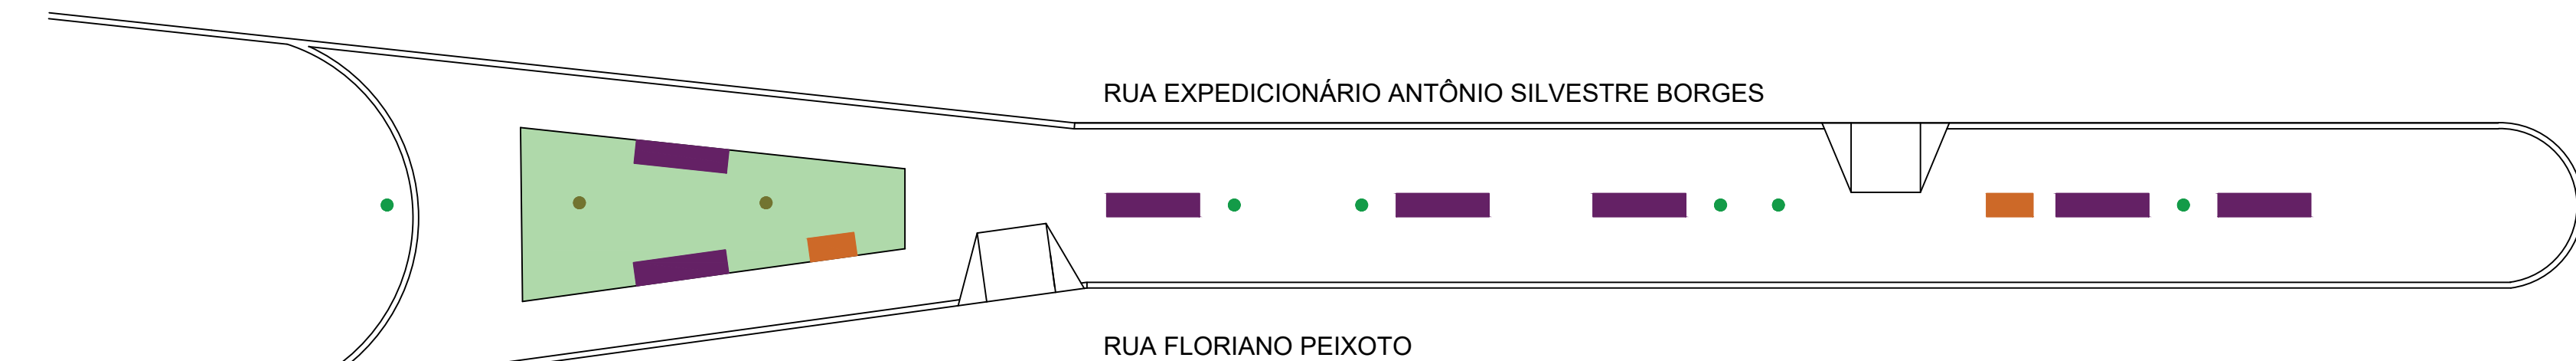

SITUAÇÃO PRETENDIDA

Prefeitura Municipal de Santo Antônio da Alegria
ESTADO DE SÃO PAULO
Cidade Folclore

DATA:

29/04/2024

ESCALA:

1:100

FOLHA:

ÚNICA

OBJETO:

Canteiro Conjunto Habitacional José Vitor Alves da Costa

APROVAÇÃO:

RICARDO DA SILVA SOBRINHO
PREFEITO MUNICIPAL

LETÍCIA D'OLIVO MOREIRA
ARQUITETA E URBANISTA
CAU A147019-1