




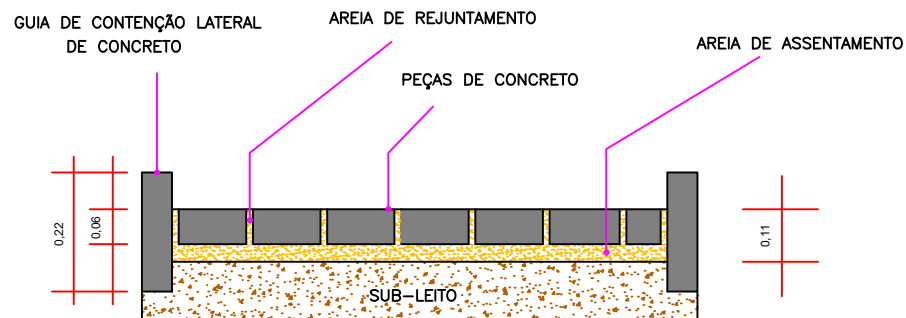

DETALHE DO CALÇAMENTO


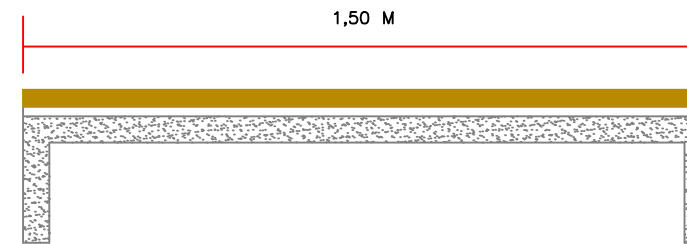


BANCO DE CONCRETO E MADEIRA (SEM ENCOSTO)

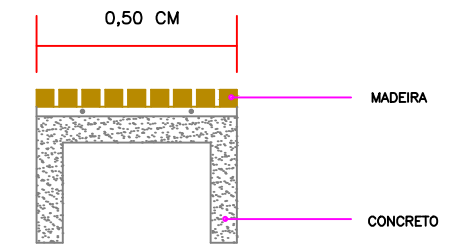

LEGENDA DAS ÁRVORES:

ESPÉCIE	ALTURA	QUANTIDADE
 A Tibouchina Granulosa (Queresmeira)	2,00 M	05 (Cinco)
 B Fabáseas (Falso Barbatimão)	2,00 M	05 (Cinco)

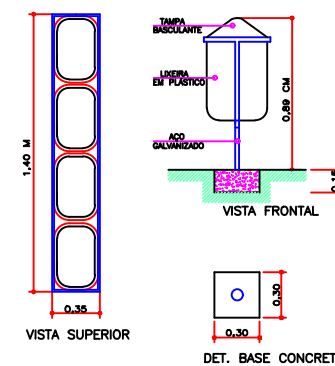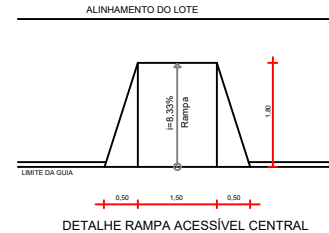

DETALHE LIXEIRAS 50L

GUIAS:


CANTEIRO 01	- GUIAS P/ JARDIM	- 121,46M (33,32+11,72+21,11+14,75+40,56)
CANTEIRO 02	- GUIAS P/ JARDIM	- 103,66M (32,26+12,71+39,72+5,97+13,00)
CANTEIRO 03	- GUIAS P/ JARDIM	- 131,76M (62,13+14,29+14,11+40,75+0,48)
CANTEIRO 04	- GUIAS P/ JARDIM	- 31,42M (15,71x2)
		388,30M

LEGENDA EQUIPAMENTOS:

SÍMBOLO	DESCRIÇÃO	QUANTIDADE
	CENTRO DE ATIVIDADES	02 (Dois)
	LIXEIRAS DE 50L	05 (Cinco)
	BANCOS CONC./MADEIRA	18 (Dezoito)
	BALANÇO DUPLO	02 (Dois)
	GIRA-GIRA	02 (Dois)
	GANGORRA DUPLA	02 (Dois)

LEGENDA GERAL:

	GUIAS PARA JARDIM
	GRAMADO
	CALÇADA

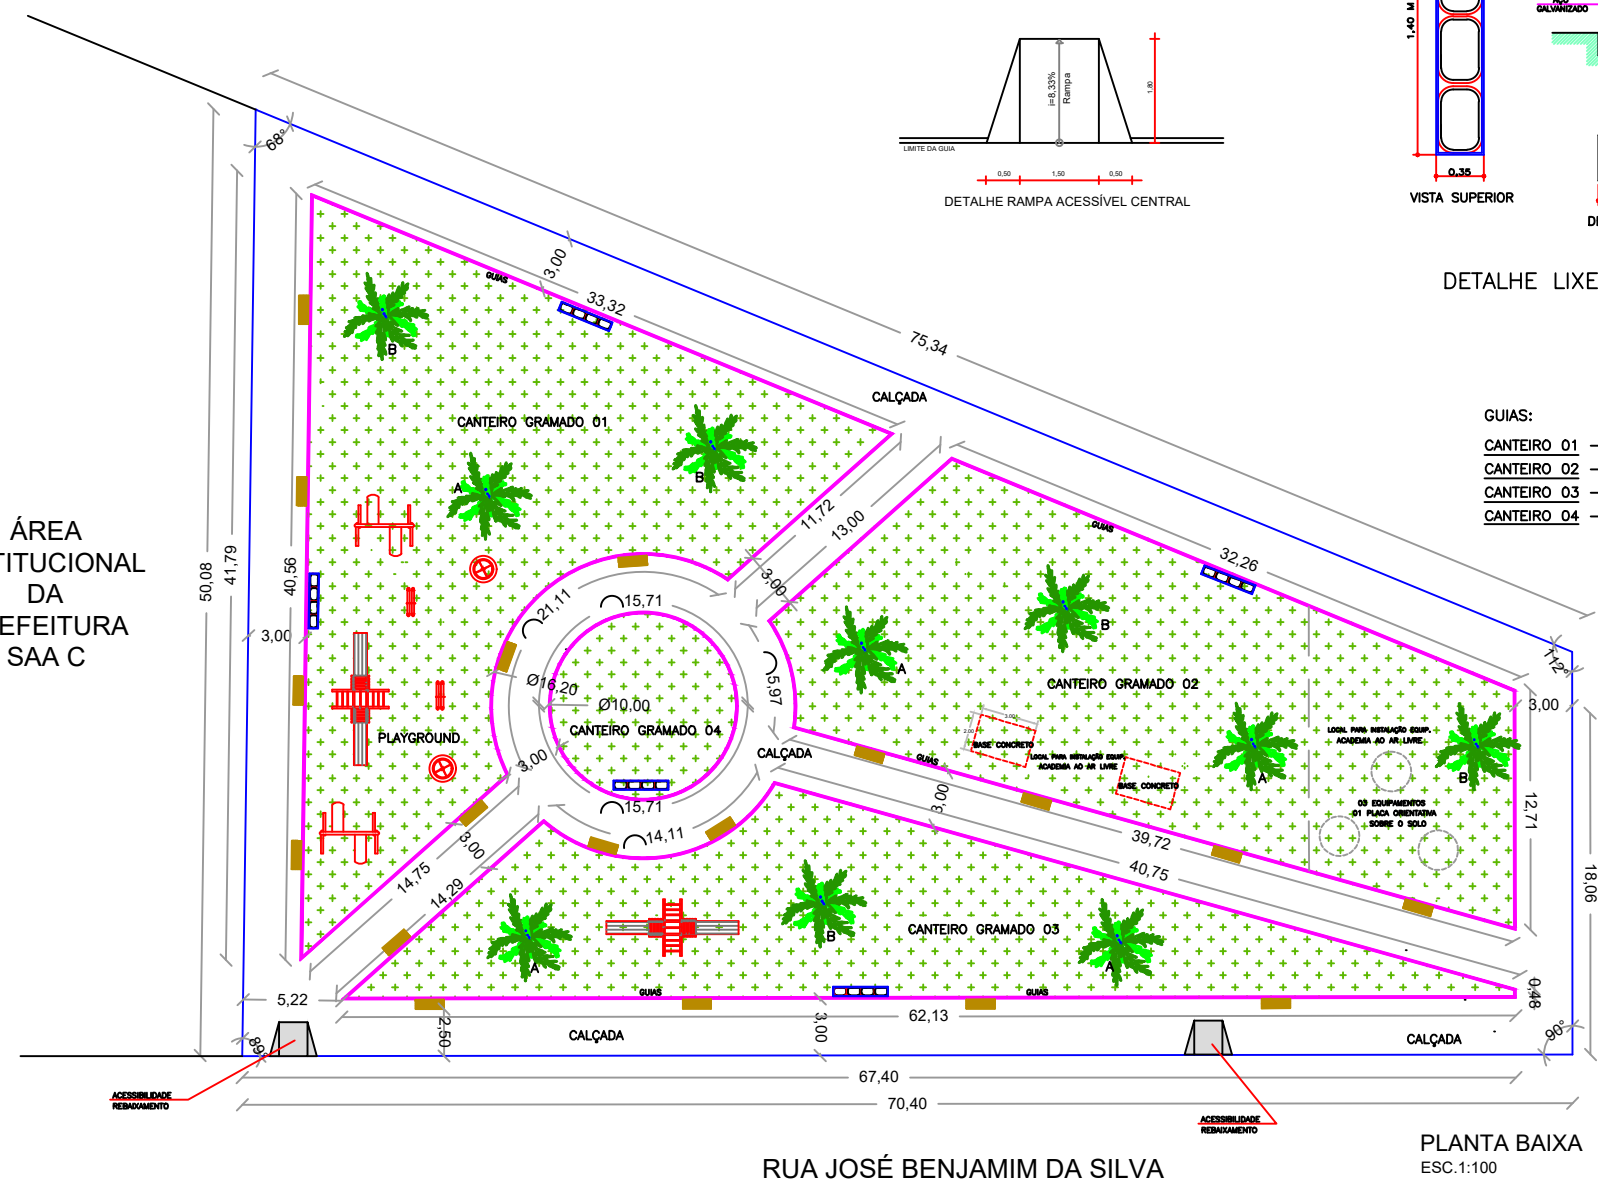

TÍTULO: PROJETO ARQUITETÔNICO PARA CONSTRUÇÃO DE PRAÇA

PROPRIETÁRIO: PREFEITURA MUNICIPAL DE SANTO ANTÔNIO DA ALEGRIA

OBRA: EQUIPAMENTO SOCIAL – CONSTRUÇÃO DE PRAÇA

FOLHA: A-01/03

ENDEREÇO: RUA JOSÉ BENJAMIM DA SILVA – CONJ. HABIT. SANTO ANT. DA ALEGRIA “C”

AUTOR: PEDRO AYUB

CIDADE: SANTO ANTÔNIO DA ALEGRIA – SP.

SITUAÇÃO S/ ESCALA: Documento assinado digitalmente

GERALDO BALDO FILHO

Data: 05/02/2025 13:11:31-0300


Verifique em <https://validar.iti.gov.br>

RESPONSÁVEL TÉCNICO: Engenheiro Civil GERALDO BALDO FILHO – CREA: 0400470120

ÁREAS


TERRENO	2.504,63M²
GUIAS PARA JARDIM 388,30M/L	CURVA 72,61M RETA 315,69M
CALÇAMENTO	827,12M²
GRAMADO	1.510,30M²

NOTA:
O PLAYGROUND DEVERÁ ATENDER AS NORMAS DE SEGURANÇA DA ABNT – NBR 14350-1, QUE ESTABELECE REQUISITOS MÍNIMOS DE SEGURANÇA QUE VISAM EVITAR OS PERIGOS APRESENTADOS POR EQUIPAMENTOS PARA BRINCAR, PROJETADOS PARA INSTALAÇÃO PERMANENTE AO AR LIVRE.

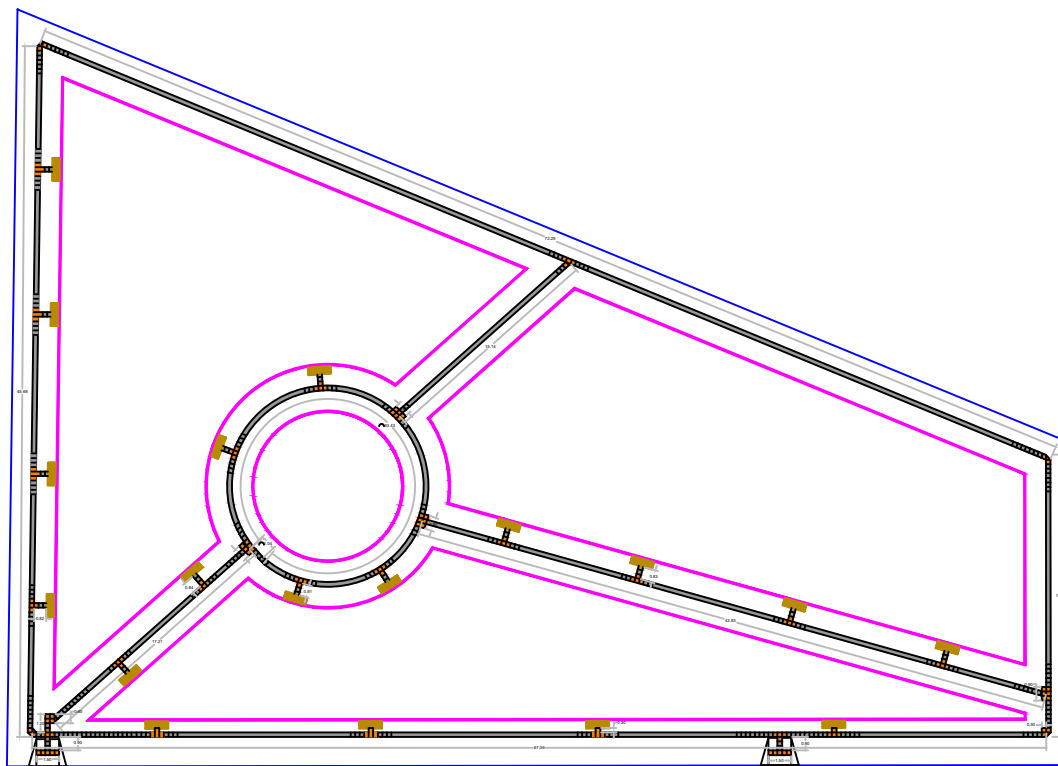

PLANTA PISO TÁTIL
ESC. 1:100

TÍTULO	
PROJETO PISO PODOTÁTIL – PAGINAÇÃO	
PROPRIETÁRIO	
PREFEITURA MUNICIPAL DE SANTO ANTÔNIO DA ALEGRIA	
OBRA	FOLHA
EQUIPAMENTO SOCIAL – CONSTRUÇÃO DE PRAÇA	A-02/03
ENDEREÇO: RUA JOSÉ BENJAMIM DA SILVA – CONJ. HABIT. SANTO ANT. DA ALEGRIA “C”	
BAIRRO: PEDRO AYUB	
CIDADE: SANTO ANTÔNIO DA ALEGRIA – SP.	
SITUAÇÃO S/ ESCALA	
ESCALA	DATA
INDICADAS	JAN/2023
DESENHISTA	
RESPONSÁVEL TÉCNICO	
Engenheiro CREA: GERALDO BALDO FILHO – CREA: 0400470130	
PROPRIETÁRIO	
PREFEITO DENILSON DE CARVALHO PREFEITURA MUNICIPAL DE SANTO ANTÔNIO DA ALEGRIA – SP.	
ÁREAS	
TERRENO	2.504,83M²
GRANDEZA PARA APROXIM.	CURVA 72,81M RETA 315,89M
CALÇAMENTO	827,12M²
PISO PODOTÁTIL	103,07M²
Sinalização tátil de alerta 30x30cm	
Sinalização tátil direcional 30x30cm	

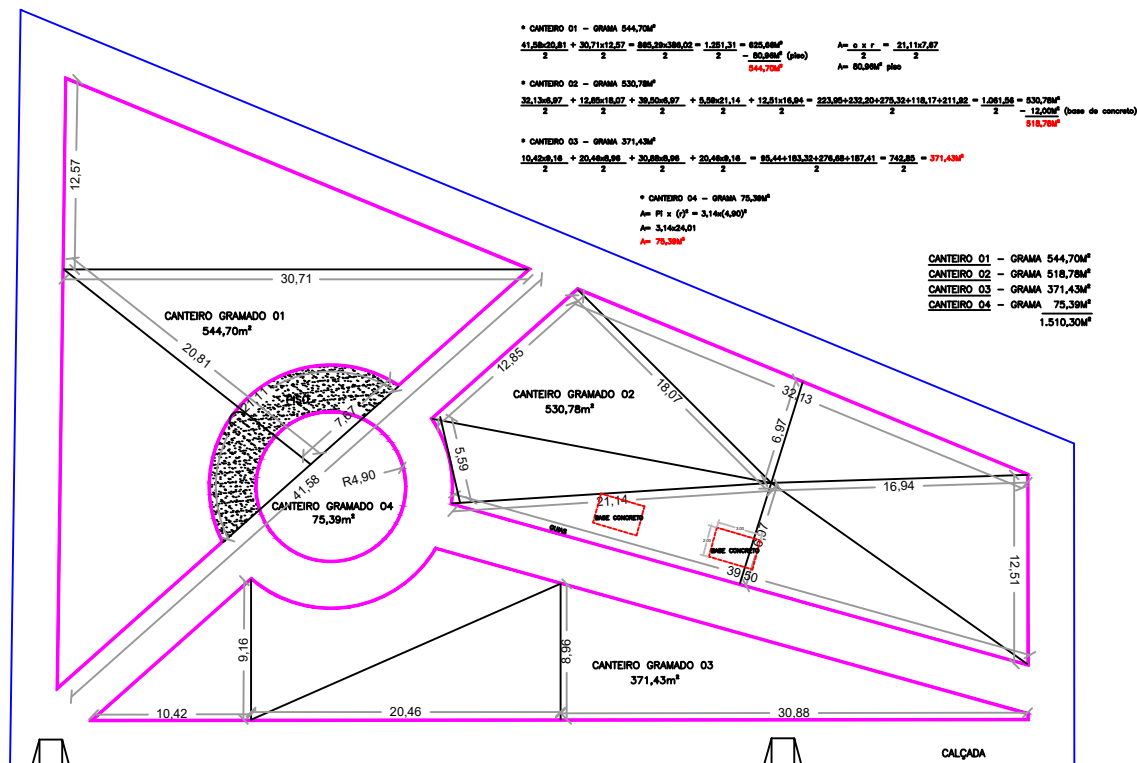

CÁLCULO GRAMA
 ESC.1:100

TÍTULO MEMÓRIA DE CÁLCULO CANTEIRO / GRAMADO	
PROPRIETÁRIO PREFEITURA MUNICIPAL DE SANTO ANTÔNIO DA ALEGRIA	
OBRA EQUIPAMENTO SOCIAL - CONSTRUÇÃO DE PRAÇA	FOLHA A-03/03
ENDEREÇO RUA JOSÉ BENJAMIM DA SILVA - CONJ. HABIT. SANTO ANT. DA ALEGRIA "C" PROPRIO PEDRO AYUB CIDADE SANTO ANTÔNIO DA ALEGRIA - SP.	
SITUAÇÃO S/ ESCALA	ESCALA INDICADAS DATA JAN/2023
	RESPONSÁVEL TÉCNICO Engenheiro Civil: GERALDO BALDO FILHO - CREA: 0400470120
ÁREAS	
TERRENO	2.504,83M²
GRAMA PARA JARDIM	CURVA 72,81M RETA 315,69M
CALÇAMENTO	827,12M²
GRAMADO	1.510,30M²
PROPRIETÁRIO PREFEITO DENILSON DE CARVALHO PREFEITURA MUNICIPAL DE SANTO ANTÔNIO DA ALEGRIA - SP.	