
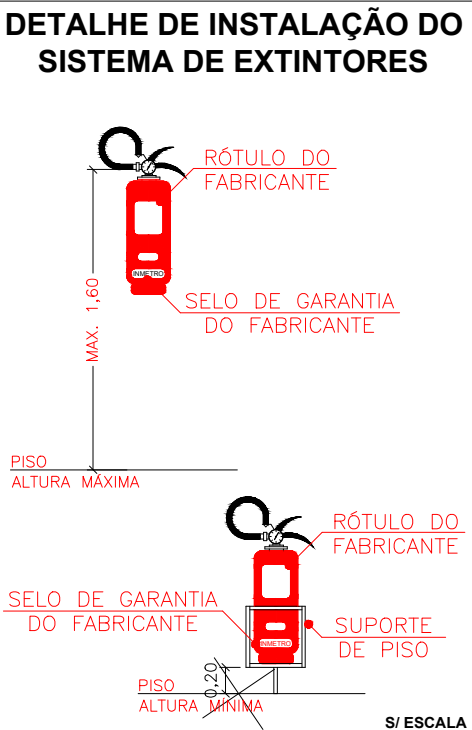
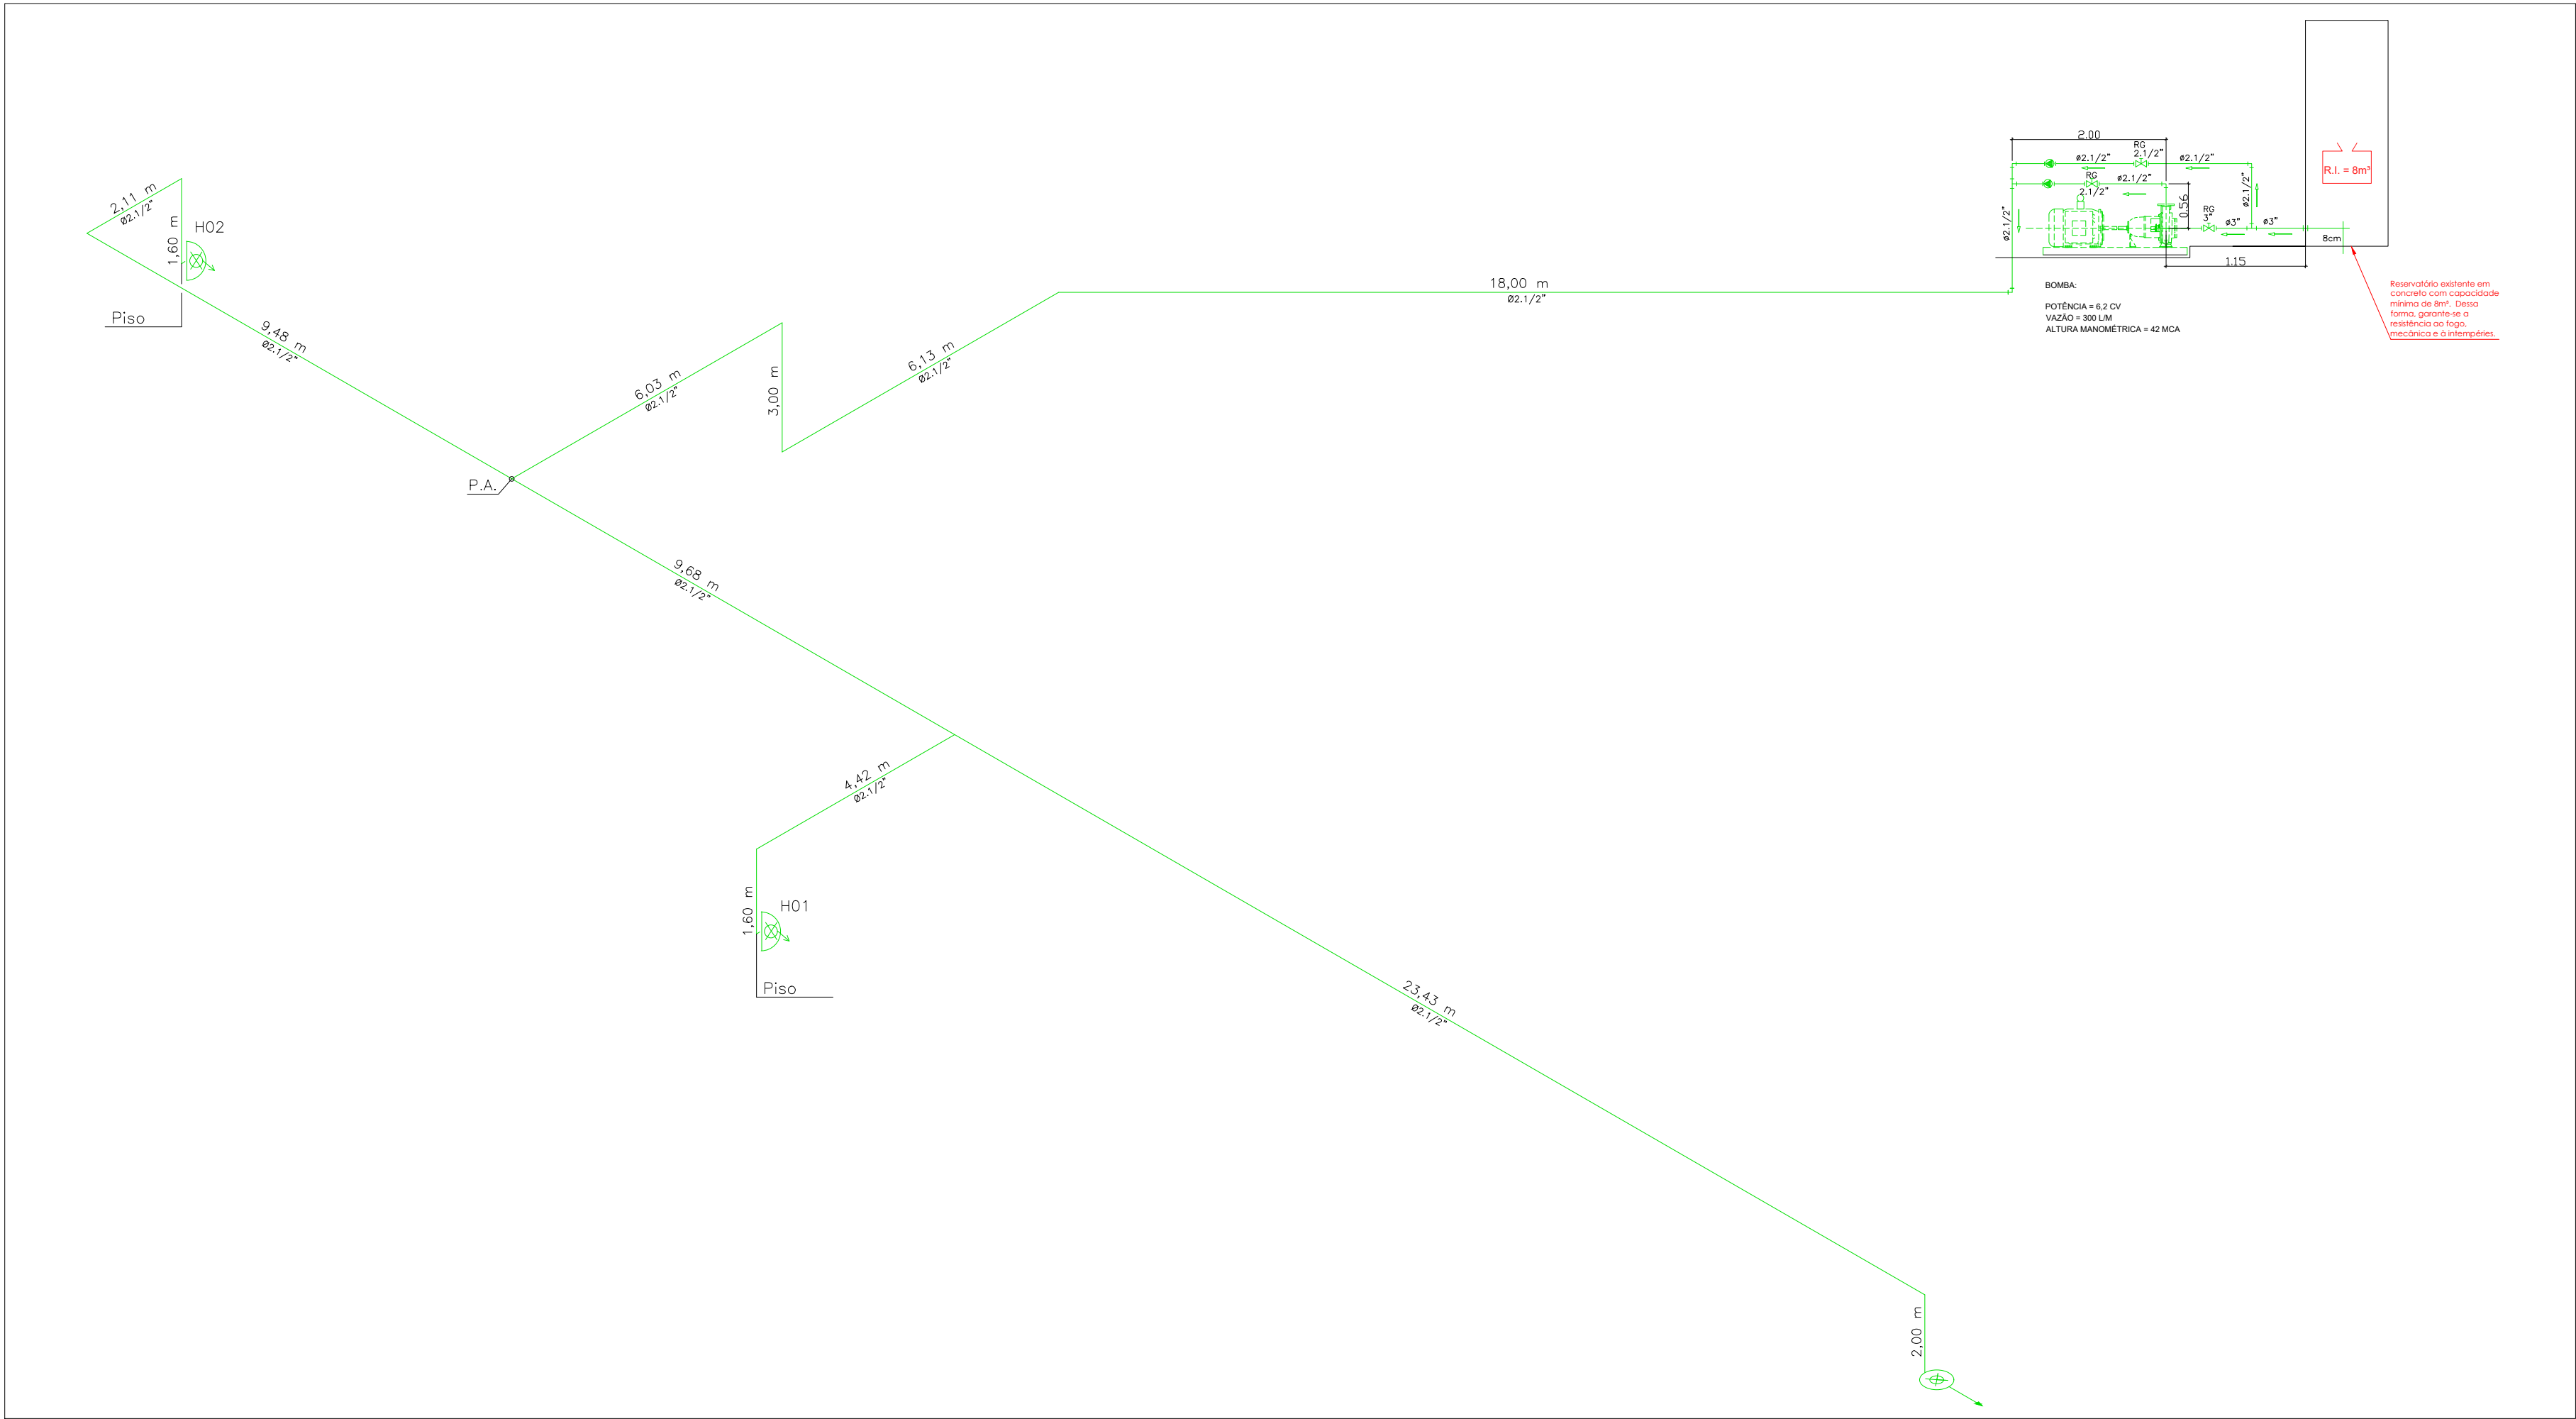
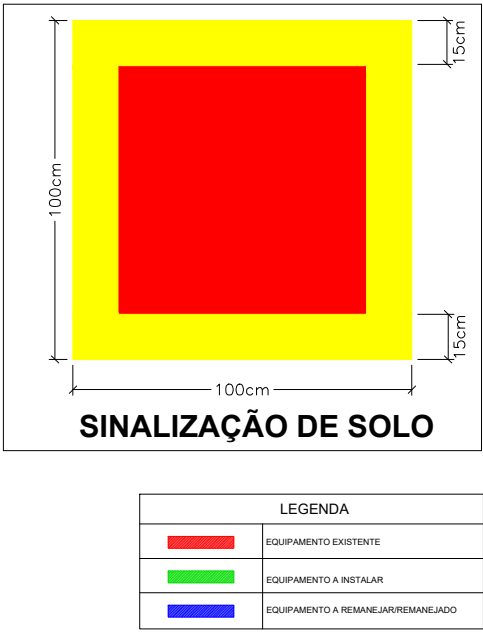
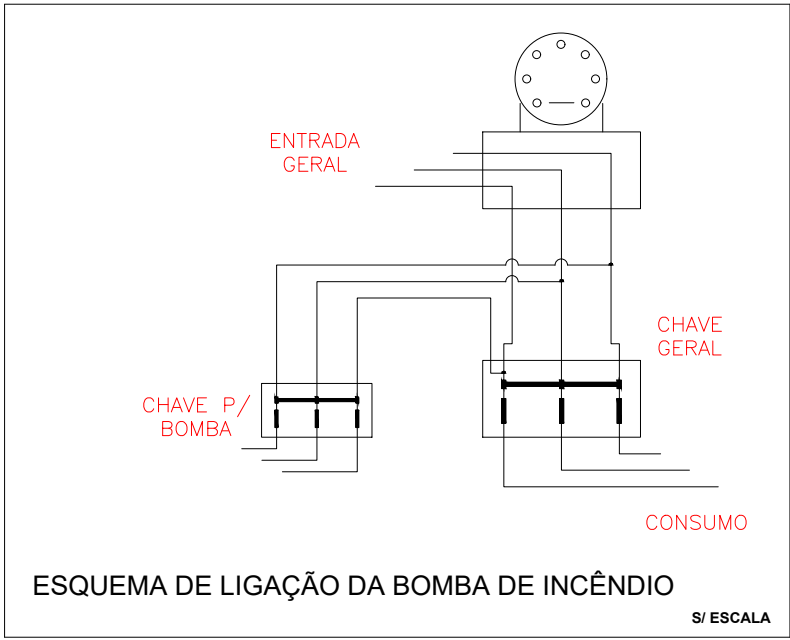




SIMBOLOGIA	
	PORTA CORTA FOGO
	BARRA ANTIPÂNICO
	AVISADOR SONORO TIPO SIRENE
	AVISADOR VISUAL
	AVISADOR SONORO E VISUAL (COM SIRENE)
	ACIONADOR MANUAL DO SISTEMA DE DETECÇÃO E ALARME
	CENTRAL DE DETECÇÃO E ALARME
	DETECTOR DE FUMAÇA PONTUAL
	PONTO DE ILUMINAÇÃO DE EMERGÊNCIA TIPO ACLARAMENTO
	BOMBA DE INCÊNDIO
	RESERVA DE INCÊNDIO
	HIDRANTE SIMPLES
	BOTOEIRA DE ACIONAMENTO MANUAL DA B.I
	REGISTRO DE RECALQUE SEM VÁLVULA DE RETENÇÃO
	EXTINTOR GÁS CARBÔNICO (CO2)
	EXTINTOR PÓ QUÍMICO SECO BC
	EXTINTOR ÁGUA PRESSURIZADA
	CENTRAL PREDIAL DE GLP
	BATERIA DO SISTEMA DE DETECÇÃO E ALARME
	DIREÇÃO DO FLUXO DA ROTA DE FUGA
	SAÍDA FINAL DA ROTA DE FUGA

QUADRO DE ÁREAS ISOLADAS	
ÁREAS	m ²
PRÉDIO PRINCIPAL	854,00
ESTACIONAMENTO 01	58,20
ESTACIONAMENTO 02	59,75
ESTACIONAMENTO 03	67,80
ÁREA TOTAL	1.039,75

SINALIZAÇÃO DE EMERGÊNCIA			
	SAÍDA DE EMERGÊNCIA COD. S12		BOTOEIRA DE ACIONAMENTO DO ALARME DE INCÊNDIO COD. E2
	CAMINHAMENTO DE ROTA DE FUGA A DIREITA COD. S1		BOTOEIRA DE ACIONAMENTO DA BOMBA DE INCÊNDIO COD. E3
	CAMINHAMENTO DE ROTA DE FUGA A ESQUERDA COD. S2		ALARME SONORO COD. E1
	ESCALADA DE SEGURANÇA DESCENDENTE DIR. COD. S8		EXTINTOR DE INCÊNDIO COD. E5
	ESCALADA DE SEGURANÇA DESCENDENTE ESQ. COD. S9		ABRIGO DE MANGUEIRA DE HIDRANTE COD. E7
	ESCALADA DE SEGURANÇA SUBINDO ESQ. COD. S10		HIDRANTE COD. E8
	ESCALADA DE SEGURANÇA SUBINDO DIR. COD. S11		
	SAÍDA DE EMERGÊNCIA COM RAMP ACESSÍVEL COD. S15		

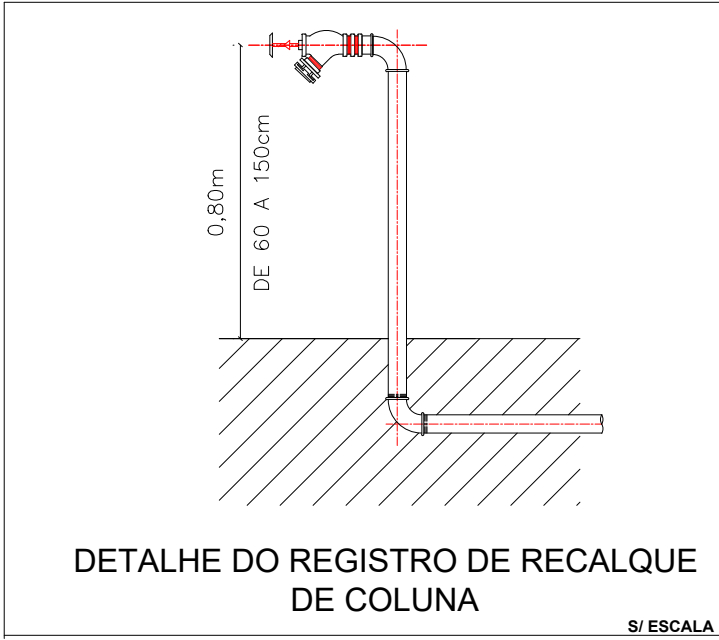

SINALIZAÇÃO DE EMERGÊNCIA	
	ALERTA GERAL
	CUIDADO, RISCO DE INCÊNDIO
	CUIDADO, RISCO DE EXPLOÇÃO
	CUIDADO, RISCO DE CHOQUE
	PERIGO DE MORTE
	PROIBIDO FUMAR

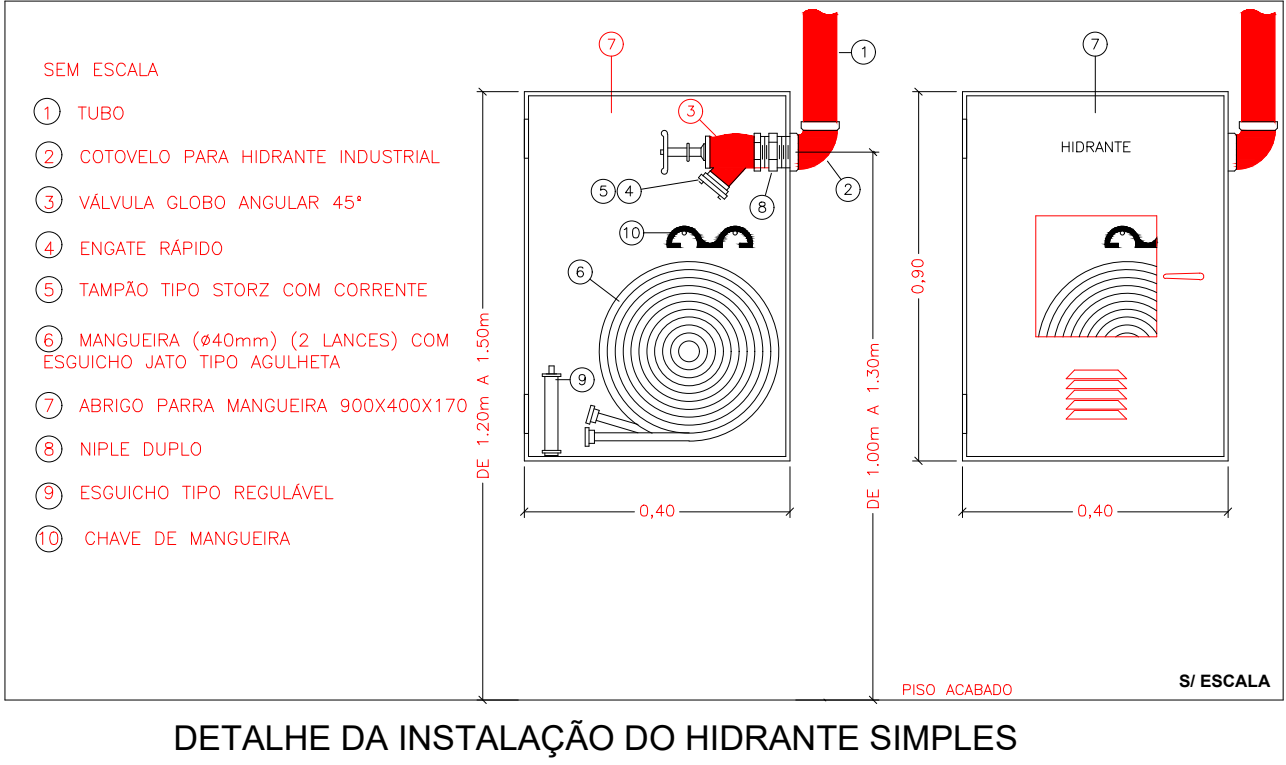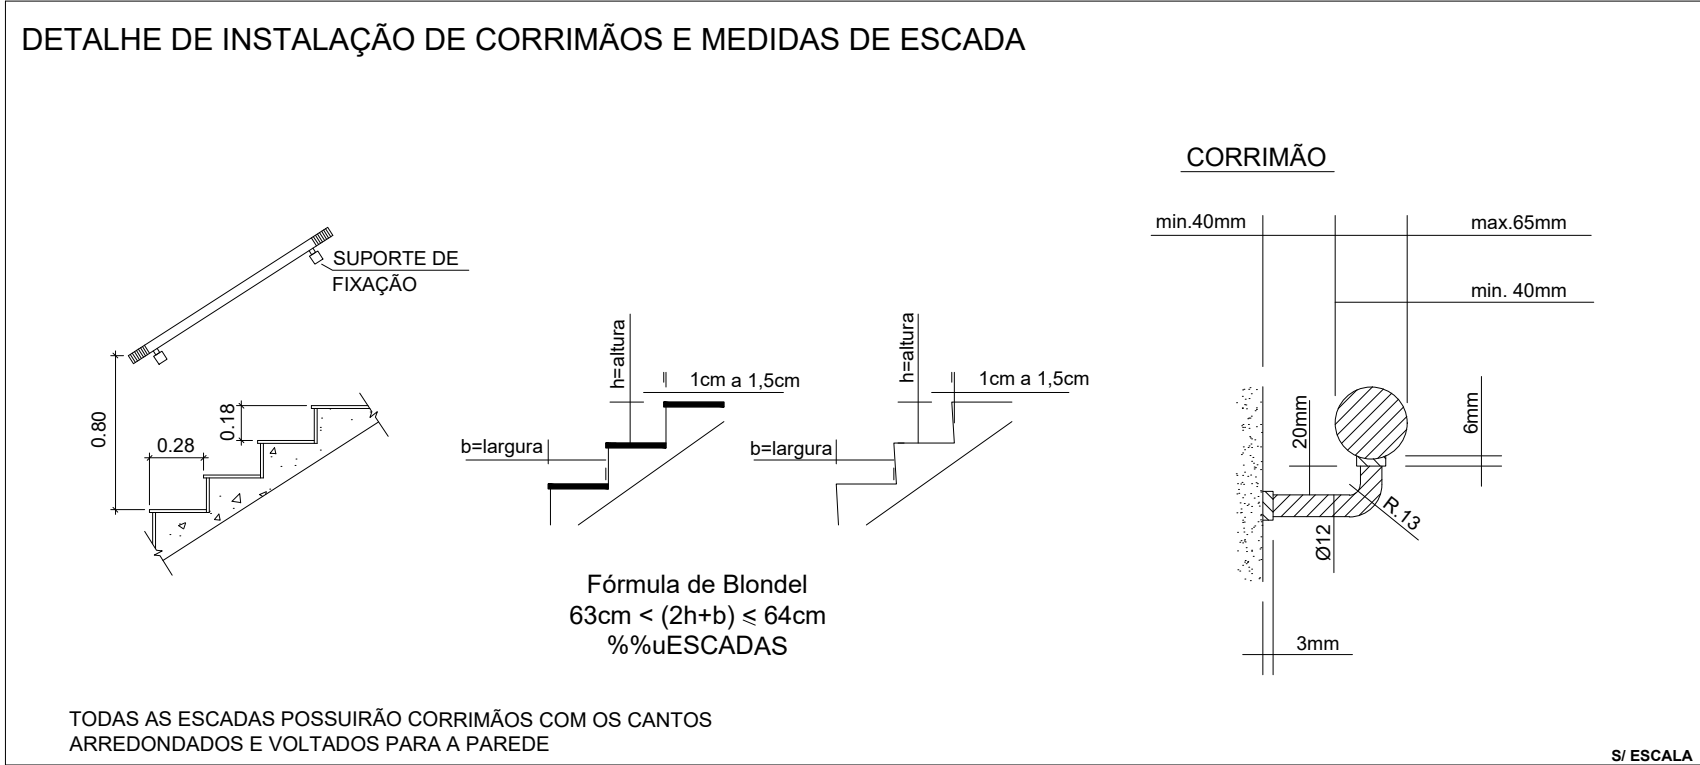

CLASSIFICAÇÃO - DECRETO ESTADUAL Nº 63.911/18				
GRUPO	Ocupação	Divisão	Descrição	Exemplos
E	EDUCACIONAL E CULTURA FÍSICA	E-1	ESCOLA EM GERAL	ESCOLAS DE PRIMEIRO, SEGUNDO E TERCEIRO GRAUS, CURSO SUPLETIVO E ASSINLADO.

CARGA DE INCÊNDIO - IT 14/19			
Ocupação	Descrição	Divisão	Carga de Incêndio em MJ/m²
EDUCACIONAL E CULTURA FÍSICA	ESCOLA EM GERAL	E-1	300 MJ/m²

CLASSIFICAÇÃO DAS EDIFICAÇÕES E ÁREAS DE RISCO QUANTO A CARGA DE INCÊNDIO	
RISCO	CARGA DE INCÊNDIO (MJ/M²)
BAIXO	300

ALTURA DA EDIFICAÇÃO: 3,20 metros

QUADRO RESUMO DAS MEDIDAS DE SEGURANÇA	
ACESSO DE VISTURAS	O ACESSO DE VIATURAS NA EDIFICAÇÃO, ATENDERÁ AS INSTRUÇÕES DA IT 06/2019
SEGURANÇA ESTRUTURAL	ATENDE OS PRECEITOS DA INSTRUÇÃO TÉCNICA Nº 05/2019
CONTROLE DE MATERIAIS DE ACABAMENTO	ATENDE OS PRECEITOS DA INSTRUÇÃO TÉCNICA Nº 10/2019
SAÍDA DE EMERGÊNCIA	AS SAÍDAS DE EMERGÊNCIA DA EDIFICAÇÃO ATENDEM OS PARÂMETROS DA NBR 9077 E IT 11/2019
BRIGADA DE INCÊNDIO	BRIGADA A SER FORMADA DE ACORDO COM A NBR 14.276 E 15.219 DA ABNT.
ILUMINAÇÃO DE EMERGÊNCIA	SISTEMA DE ILUMINAÇÃO DE EMERGÊNCIA CONFORME IT 18/2019
ALARME DE INCÊNDIO	A EDIFICAÇÃO FARÁ USO DE SISTEMA DE ALARME DE INCÊNDIO, CUJA CENTRAL E AS BATERIAS ESTÁ INSTALADA JUNTO À SALA DE PROCEDIMENTOS DA EDIFICAÇÃO, POSSUINDO VIGILÂNCIA PERMANENTE DE FUNCIONÁRIOS. O SISTEMA DE ALARME DE INCÊNDIO SERÁ EXECUTADO DE ACORDO COM OS PRESCRITOS DA IT 19/2019 E NBR 17240 DA ABNT.
SINALIZAÇÃO DE EMERGÊNCIA	SERÁ PREVISTA A SINALIZAÇÃO BÁSICA DE PROIBIÇÃO, ALERTA, ORIENTAÇÃO, SALVAMENTO E EQUIPAMENTOS DE COMBATE A INCÊNDIO CONFORME INSTRUÇÃO TÉCNICA Nº 20/2019 DO CORPO DE BOMBEIROS.
PROTEÇÃO POR EXTINTORES	OS EXTINTORES DE INCÊNDIO SERÃO INSTALADOS NA EDIFICAÇÃO CONFORME DIMENSIONADO EM PROJETO EM CONFORMIDADE COM A IT 21/2019 E NBR 12.093 DA ABNT
SISTEMA DE PROTEÇÃO POR HIDRANTES	ATENDE A NBR 13.714 DA ABNT E IT 22/2018 - SISTEMA TIPO 02 ESQUICHO: REGULÁVEL Ø 40 mm COMPRIMENTO DA MANGUEIRA: 1 MANGUEIRA DE 30 METROS TIPO DE TUBULAÇÃO: FERRO FUNDIDO DIÂMETRO DA TUBULAÇÃO: Ø 63 mm ACIONAMENTO DA BOMBA: BOTOEIRA RESERVA DE INCÊNDIO: 8.000 LITROS
REDE DE GÁS DE BAIXA PRESSÃO	A EDIFICAÇÃO FARÁ USO DE GÁS GLP.

CONTROLE DE ACABAMENTO E REVESTIMENTO (IT-10/19)		
PISO	ACABAMENTO	Classe I, II-A, III-A ou IV-A
	REVESTIMENTO	
PAREDE	ACABAMENTO	Classe I, II-A ou III-A9
	REVESTIMENTO	
TETO	ACABAMENTO	Classe I ou II-A
	REVESTIMENTO	
FACHADA	ACABAMENTO	Classe I a II-B
	REVESTIMENTO	



EXTINFLAM

EXTINFLAM SERVIÇOS CONTRA INCENDIO
CONTATO@EXTINFLAM.COM.BR
WWW.EXTINFLAM.COM.BR

PROPRIETÁRIO		ÁREA CONSTR
PREFEITURA DE SANTO ANTÔNIO DA ALEGRIA		1.039,75
UNIDADE		
ESCOLA JOAQUIM SILVESTRE DA FREIRA		
ENDEREÇO		
R. NOVE DE JULHO,1100/R. JOSÉ CALIXTO – CENTRO – STO ANTÔNIO DA ALEGRIA		
CONTEÚDO	ESCALA	REVISÃO
DETALHES	INDICADA	RO
DISCIPLINA	ETAPA DE PROJETO	
PREVENÇÃO E COMBATE A INCÊNDIO	PROJETO LEGAL (PT)	
RESP. TÉCNICO(A)	FOLHA	
ENG* THYAGO RODRIGUES DIAS DE MOURA		
CREA	01/0	
5070460540		
ART		
2620242167483		