




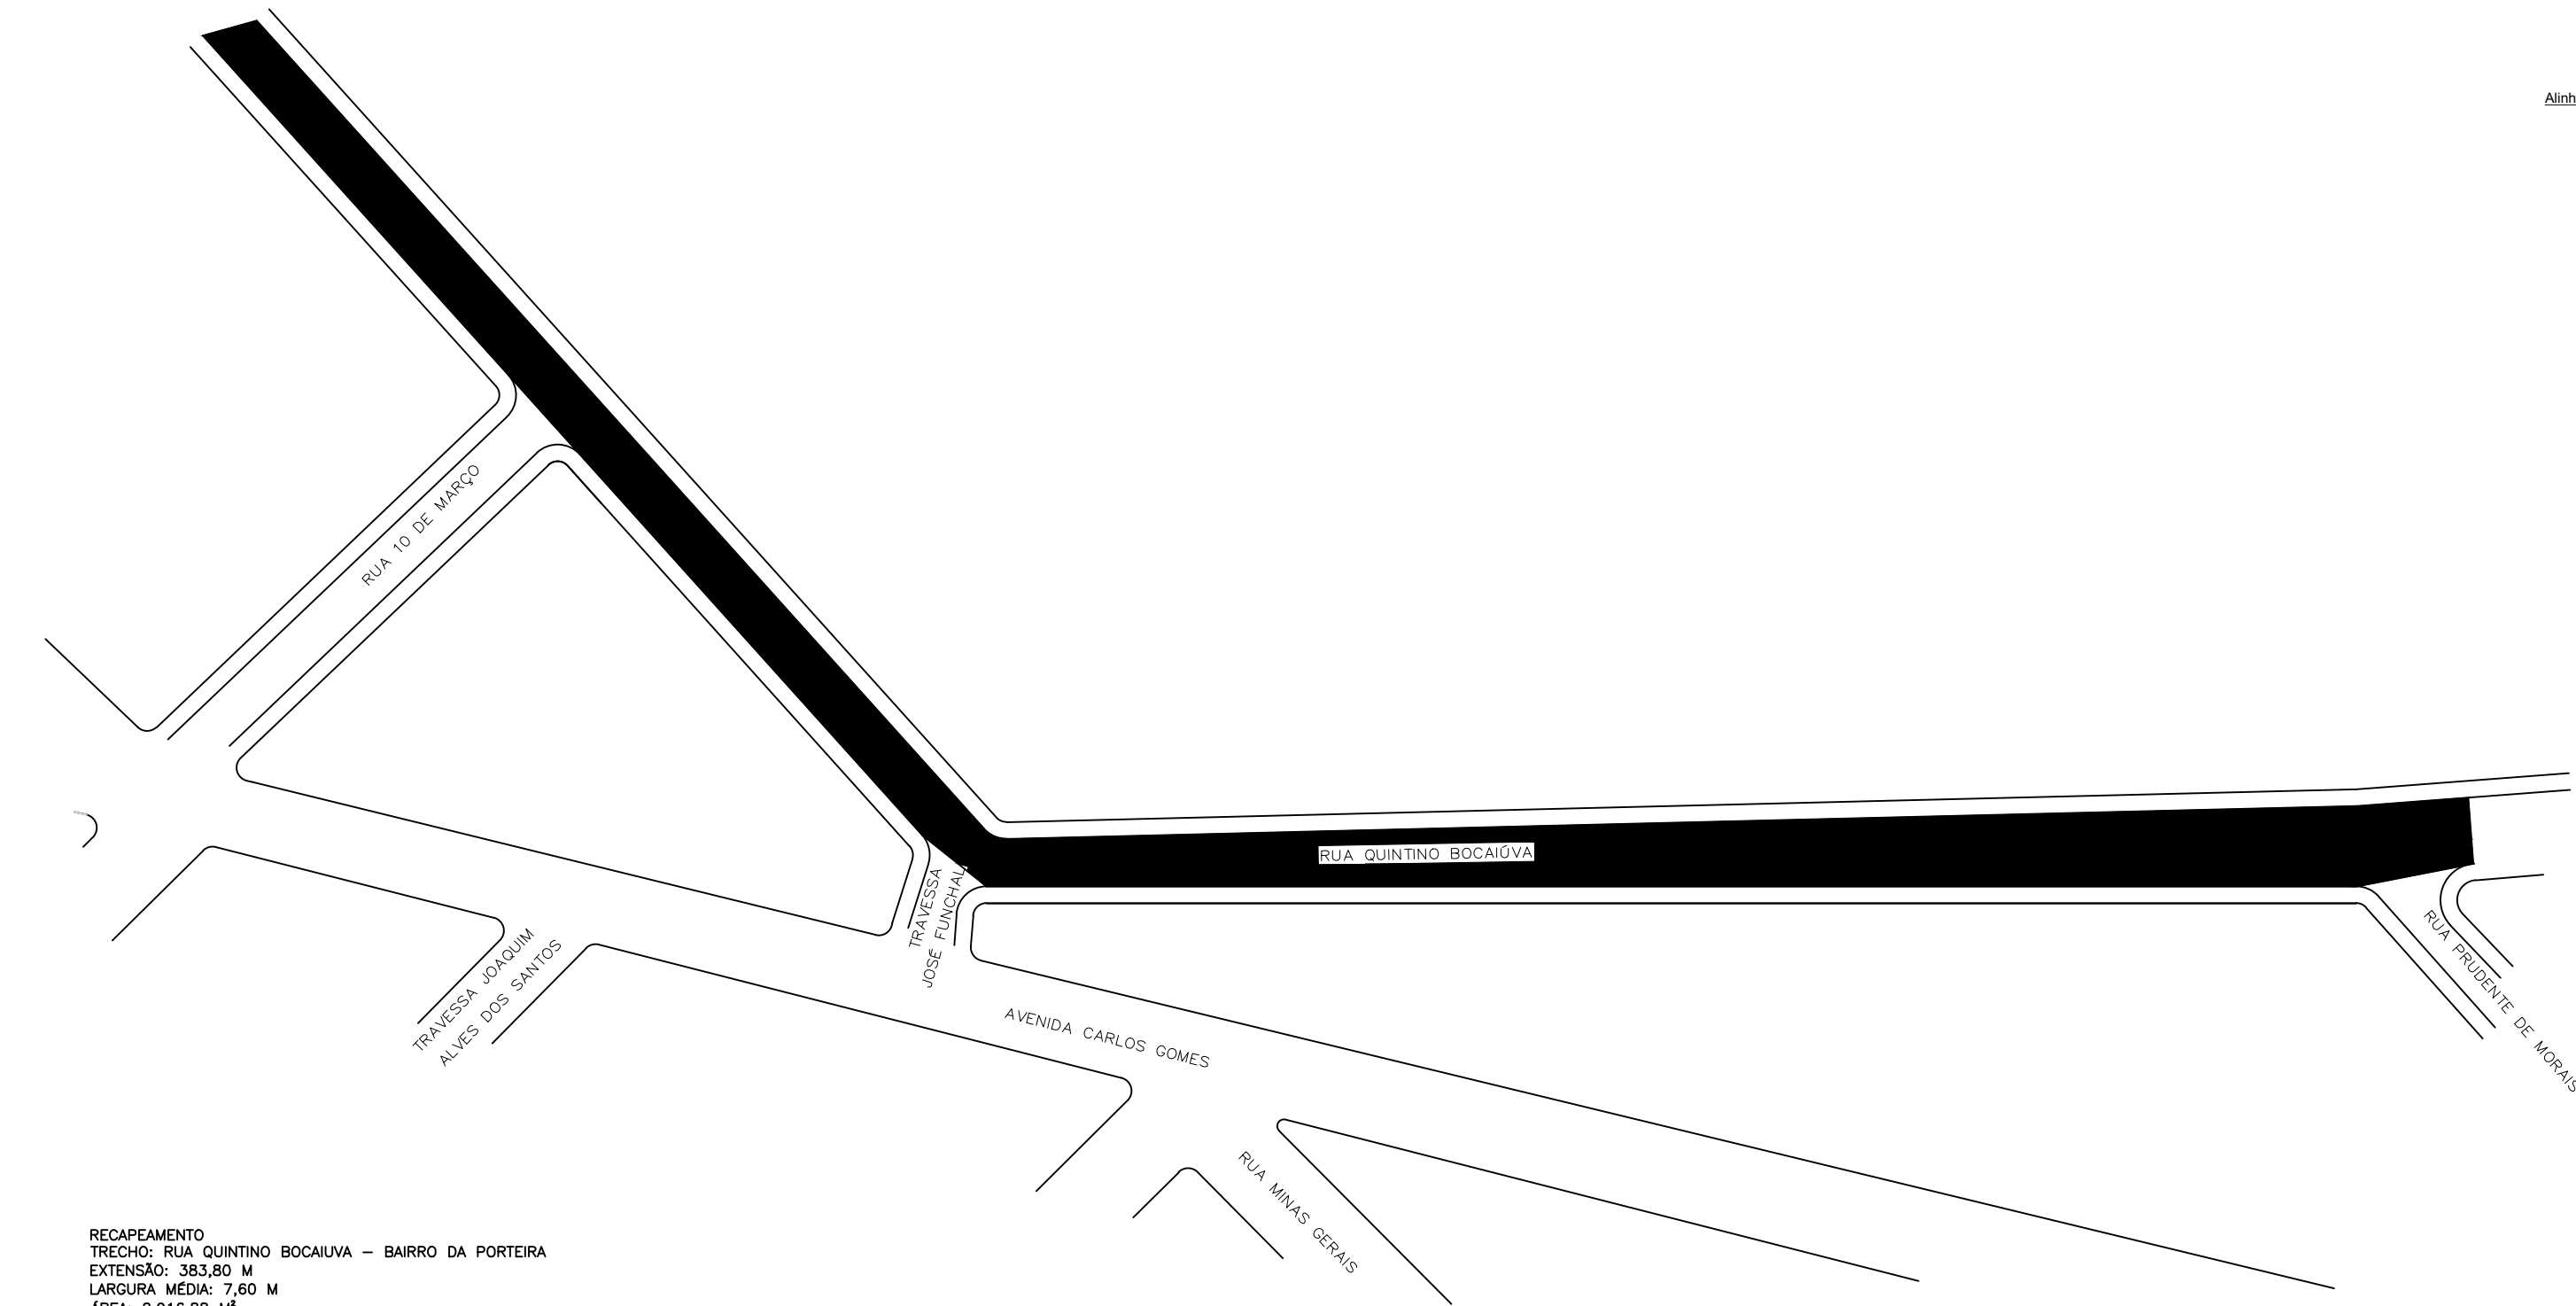


RECAPEAMENTO
TRECHO: RUA QUINTINO BOCAIUVA – BAIRRO DA PORTEIRA
EXTENSÃO: 383,80 M
LARGURA MÉDIA: 7,60 M
ÁREA: 2.916,88 M²
SEM ESCALA

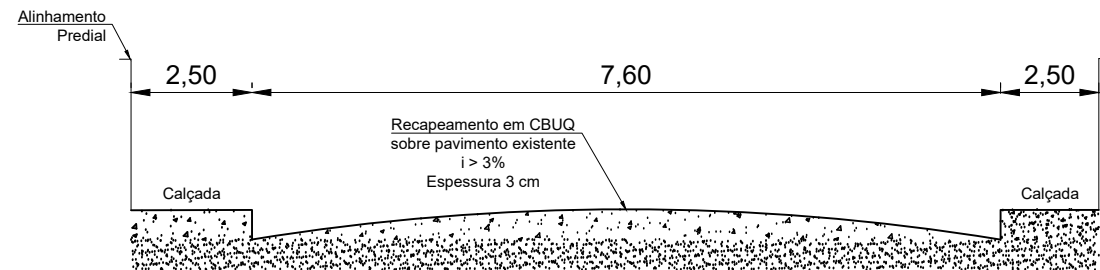

PREFIL TRANSVERSAL
TRECHO: RUA QUINTINO BOCAIUVA – BAIRRO DA PORTEIRA
SEM ESCALA

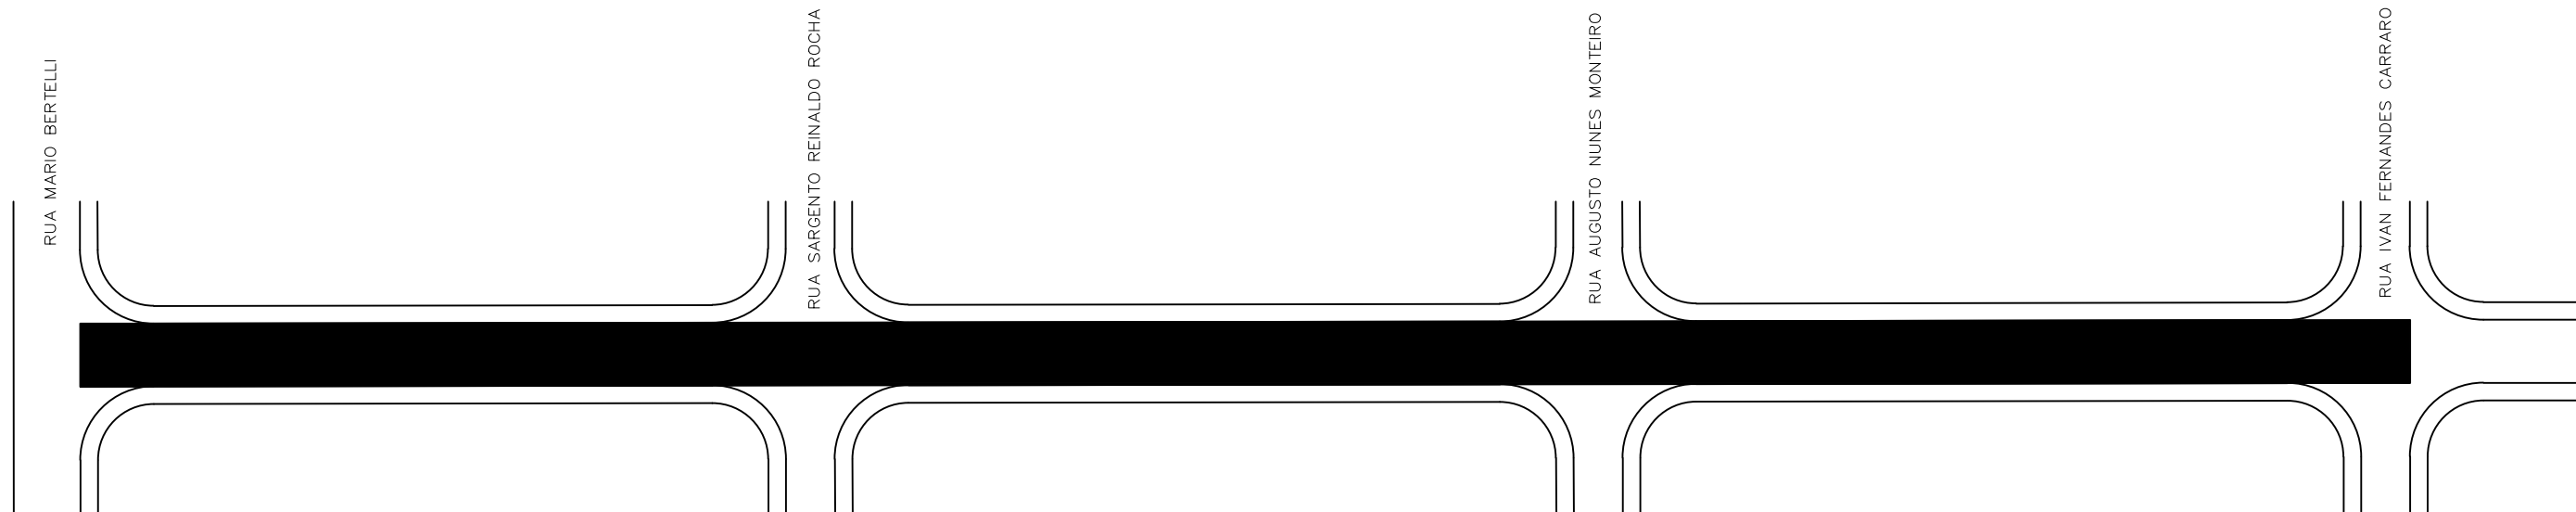

RECAPEAMENTO
TRECHO: RUA ANDRÉIA MARIA MAGRIN DOS REIS – BAIRRO JARDIM GLÓRIA
EXTENSÃO: 326,50 M
LARGURA MÉDIA: 8,13 M
ÁREA: 2.654,45 M²
SEM ESCALA

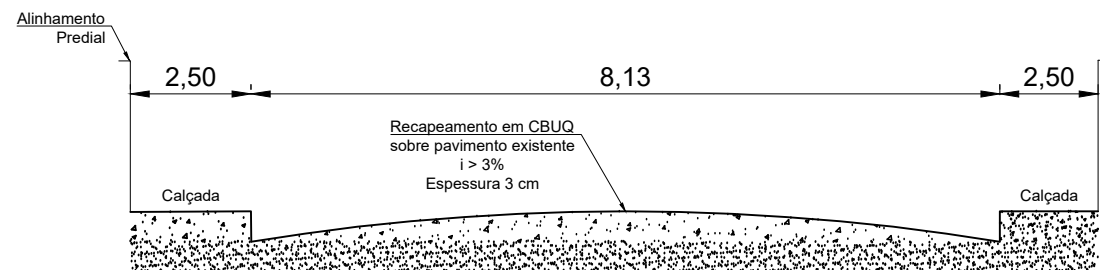

PREFIL TRANSVERSAL
TRECHO: RUA ANDRÉIA MARIA MAGRIN DOS REIS – BAIRRO JARDIM GLÓRIA
SEM ESCALA

PREFEITURA MUNICIPAL DE PATROCÍNIO PAULISTA
DEPARTAMENTO DE ARQUITETURA, URBANISMO E MEIO-AMBIENTE
PRAÇA NOSSA SENHORA DO PATROCÍNIO, 108 – CENTRO – PATROCÍNIO PAULISTA (SP)
(16) 31-45.9914 – ENGENHARIA@PATROCINIOPAULISTA.SP.GOV.BR



CONTÉUDO: PROJETO DE RECAPEAMENTO
RUA ANDRÉIA MARIA MAGRIN DOS REIS E RUA QUINTINO BOCAIUVA 01/01

ESCALAS: 1:500 NÚMERO PROJETO: 19/2023 DESENHO: RGP DATA: 27/02/2023 – REV 0

OBRA: RECAPEAMENTO ASFÁLTICO JARDIM GLÓRIA E PORTEIRA – PATROCÍNIO PAULISTA

DESCRIÇÃO DE LOCALIZAÇÃO
SEM ESCALA

VER PRANÇA DE
LOCALIZAÇÃO

QUADRO DE INTERVENÇÕES E ÁREAS				
VIA	COMPRIMENTO	LARGURA MÉDIA	ÁREA TOTAL	VOLUME CBUQ
RUA ANDRÉIA MARIA MAGRIN DOS REIS	326,50	8,13	2.654,45	79,63
RUA QUINTINO BOCAIUVA	383,80	7,60	2.916,88	87,51

OBSERVAÇÕES:
MEDIÇÕES AFERIDAS IN LOCO.
MEDIDAS EM METROS.
RECAPEAMENTO DE 3CM SOBRE PAVIMENTO EXISTENTE.

RESPONSÁVEL LEGAL

MUNICÍPIO DE PATROCÍNIO PAULISTA
PROPRIETÁRIO
REPRESENTANTE: JOSÉ MAURO BARCELLOS
PREFEITO

RESPONSÁVEL TÉCNICO PROJETO

RESPONSÁVEL TÉCNICO FISCALIZAÇÃO

RAFAEL GONÇALVES PASCOLINI
ENGENHEIRO CIVIL
CREA: 50702338/08
ART: 28027230221339791

GIOVANNI GONÇALVES DE SOUSA
ENGENHEIRO CIVIL
CREA: 5061983460
ART: 92221220110221771

APROVAÇÃO