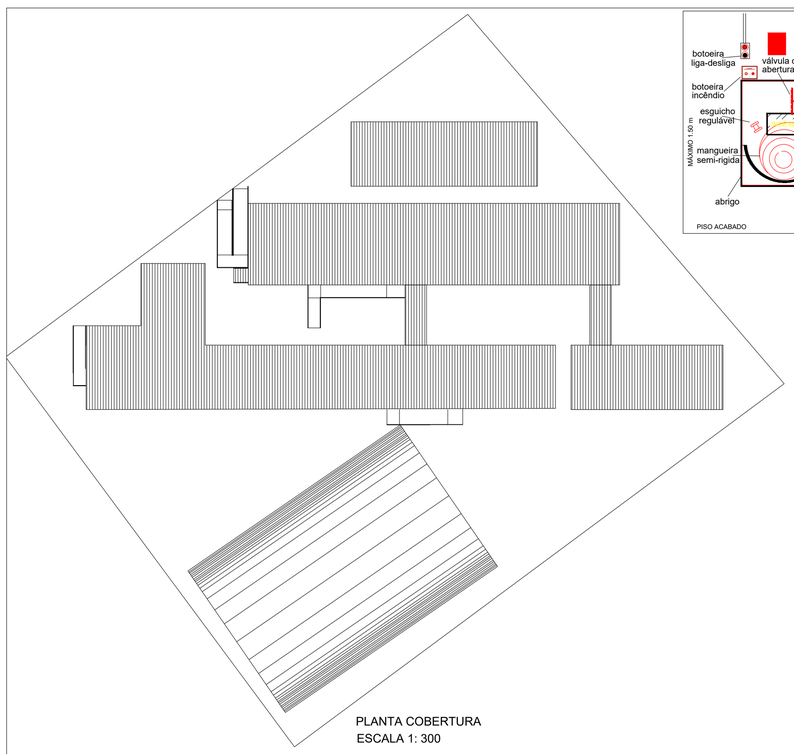

PLANTA COBERTURA
ESCALA 1: 300

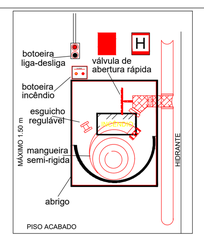

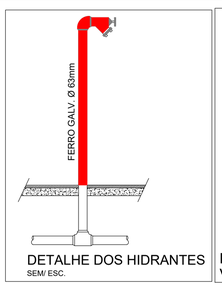

DETALHE DOS HIDRANTES
SEM/ ESC.

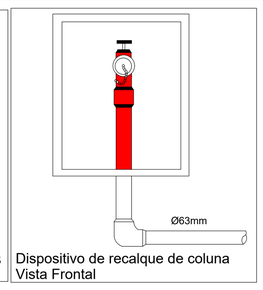

Dispositivo de recalque de coluna
Vista Frontal

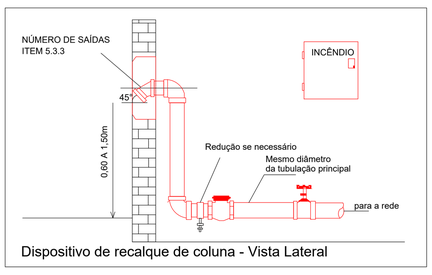

Dispositivo de recalque de coluna - Vista Lateral

NOTA 1
CONTROLE DE MATERIAIS E REVESTIMENTOS
OU TODAS AS ROTAS DE FUGA E SAÍDAS DE EMERGÊNCIA
OBEDECERÃO O ÍTEM 5.1.6 DA IT 10 DO D.E Nº 56.819/11
DA IT 01 E ITEM 6,4 DA IT 20 DO D.E 56.819/11

NOTA 2
AS INSTALAÇÕES ELÉTRICAS ESTÃO DE ACORDO COM
A IT 41/18.

LEGENDA DE SISTEMA DE SEGURANÇA	
	HIDRANTE SIMPLES
	HIDRANTE DUPLO
	BOMBA DE INCÊNDIO
	ACIONADOR DE BOMBA DE INCÊNDIO (BOTOEIRA TIPO LIGA DESLIGA)
	REGISTRO DE RECALQUE SEM VALVULA DE RETENÇÃO
	BATERIAS DO SISTEMA DE ALARME
	ACIONADOR MANUAL
EXTINTORES PORTÁTEIS	CARGA DE PÓ BC: UM EXTINTOR COM CAPACIDADE EXTINTORA DE NO MINIMO,20-B:C;
EXTINTORES PORTÁTEIS	CARGA DE ESPUMA MECÂNICA
EXTINTORES PORTÁTEIS	CARGA DE DIÓXIDO DE CARBONO (CO2) : UM EXT. COM CAPACIDADE EXT. DE NO MINIMO, 5-B : C
EXTINTORES PORTÁTEIS	CARGA D'ÁGUA : UM EXTINTOR COM CAPACIDADE EXTINTORA DE NO MINIMO 2-A
EXTINTORES SOBRE RODAS	CARGA DE PÓ B.C - 80 BC
EXTINTORES SOBRE RODAS	CARGA DE ESPUMA MECÂNICA
	PROIBIDO FUMAR
	AVISADOR SONORO TIPO SIRENE
	CENTRAL DE GLP.
	CENTRAL DETECTORA DE ALARME
	RESERVA DE INCÊNDIO
	CORRIMÃO CONTINUO NOS DOIS LADOS DA ESCADA
	QUADRO DE DISTRIBUIÇÃO DE FORÇA
	DIREÇÃO DO FLUXO DA ROTA DE FUGA
	SAÍDA FINAL DA ROTA DE FUGA
	PONTO DE ILUMINAÇÃO DE EMERGÊNCIA POR ACLARAMENTO
	PONTO DE ILUMINAÇÃO DE EMERGÊNCIA TIPO BALIZAMENTO
	BATERIAS DE ACUMULADORES PARA O SISTEMA DE ILUMINAÇÃO DE EMERGÊNCIA
	CENTRAL DO SISTEMA DE ILUMINAÇÃO DE EMERGÊNCIA
	ABRIGO PARA MANGUEIRA
	PONTO PARA LUZ DE EMERGÊNCIA COM BATERIA AUTÔNOMA
	TUBO DE PVC RÍGIDO ENTERRADO
	TUBO DE FERRO GALVANIZADO EXTERNO

INCLUIR TODOS OS SISTEMAS NO QUADRO RESUMO

INFORMAÇÕES SOBRE SISTEMAS

EXTINTORES IT 21/18	ÁGUA PRESSURIZADA - 2-A PÓ QUÍMICO SECO BC - 20 B;C GÁS CARBONO BC - 5 B;C
ILUMINAÇÃO DE EMERGÊNCIA	OBEDECERÁ A IT Nº 18/18- D.E 56.819/11
ALARME E DETECÇÃO	CONFORME INSTRUÇÃO TÉCNICA Nº 19/18
HIDRANTES	TUBULAÇÃO 63/75/mm FERRO GALVANIZADO HIDRANTES - MANG. 63mm - COMPR. 30m ESGUICHOS 16mm e 19mm - INSTRUÇÃO TÉCNICA Nº 22/18
SINALIZAÇÃO DE EMERGÊNCIA	CONFORME INSTRUÇÃO TÉCNICA Nº 20/18
ACESSO E ESTACIONAMENTO DE VIATURAS NA EDIFICAÇÃO E/OU ÁREA DE RISCO	CONFORME INSTRUÇÃO TÉCNICA Nº 06/18
SIST. HIDRANTES	VIDE PLANILHA DE CALCULO
SISTEMA DE SPRINKLERS	NÃO EXISTE

CLASSIFICAÇÃO - DECRETO ESTADUAL Nº 56.819/11

GRUPO	OCUPAÇÃO	DIVISÃO	DESCRIÇÃO	EXEMPLOS
E	EDUCACIONAL E CULTURA FÍSICA	E-1	ESCOLA	ESCOLA

CARGA DE INCÊNDIO - IT 14/18

OCUPAÇÃO/USO	DESCRIÇÃO	DIVISÃO	CARGAS DE INCÊNDIO EM MJ/M²
EDUCACIONAL E CULTURA FÍSICA	ESCOLA	E-1	300

CLASSIFICAÇÃO DAS EDIFICAÇÕES E ÁREAS DE RISCO QUANTO À CARGA DE INCÊNDIO

RISCO	CARGAS DE INCÊNDIO EM MJ/M²
BAIXO	300

CONTROLE DE MATERIAIS DE ACABAMENTO E REVESTIMENTO IT -10/18

PISO	ACABAMENTO	I, II-A,III-A OU IV-A
	REVESTIMENTO	
PAREDE	ACABAMENTO	I,OU II-A
	REVESTIMENTO	
TETO e FORRO	ACABAMENTO	I OU II-A
	REVESTIMENTO	
COBERTURA		I a II-B

DETALHE CORRIMÃO

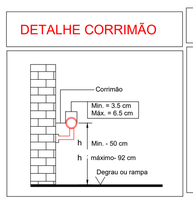

DETALHE DA ESCADA

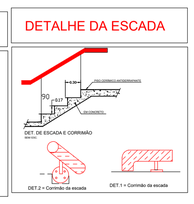

SINALIZAÇÃO DE PISO

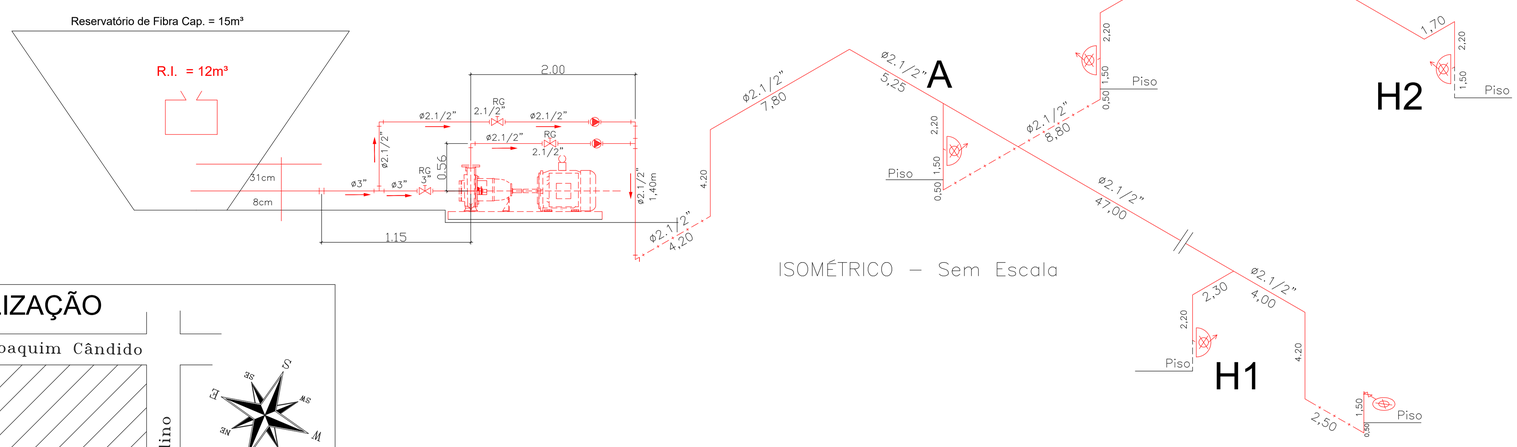

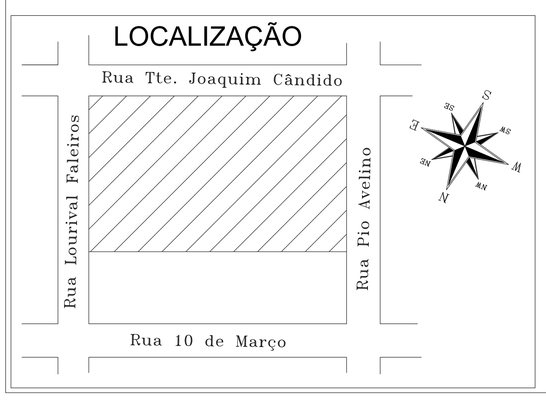

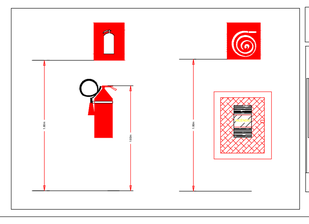

LIGAÇÃO INDEPENDENTE DA BOMBA DE INCÊNDIO

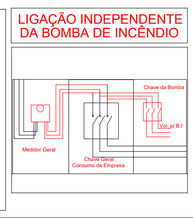

FIIXAÇÃO E SINALIZAÇÃO DE EXTINTOR

ÁREAS (M²)	
TERRENO	3.897,50m²
PRINCIPAL	1.073,69m²
QUADRA	600,00m²
TOTAL	1.673,69m²

Responsável pelo Uso:
Prefeitura Municipal de Patrocínio Paulista
CNPJ: 45.318.185/0001-15

Responsável Técnico:
Érika Chereghini Bichuette
CREA: 5060688155

PROJETO DE SEGURANÇA CONTRA INCÊNDIO
REDE DE HIDRANTES ISOMÉTRICO - QUADRO RESUMO - DETALHES GENÉRICOS - COBERTURA

01/02

Ocupação : Escola (E-1) - Escola Prof. Luiz Andrade de Freitas
Local : R. Pio Avelino nº 461 - Centro - Patrocínio Paulista - SP
Proprietário : Prefeitura Municipal de Patrocínio Paulista
Responsável pelo uso: : Prefeitura Municipal de Patrocínio Paulista
Responsável Técinico : Érika Chereghini Bichuette
A. Terreno: 3.897,50m² *A. Construída:* 1.673,69m² *Esc.:* Indicadas *ART:* 28027230181013869 *Data:* Agosto/18

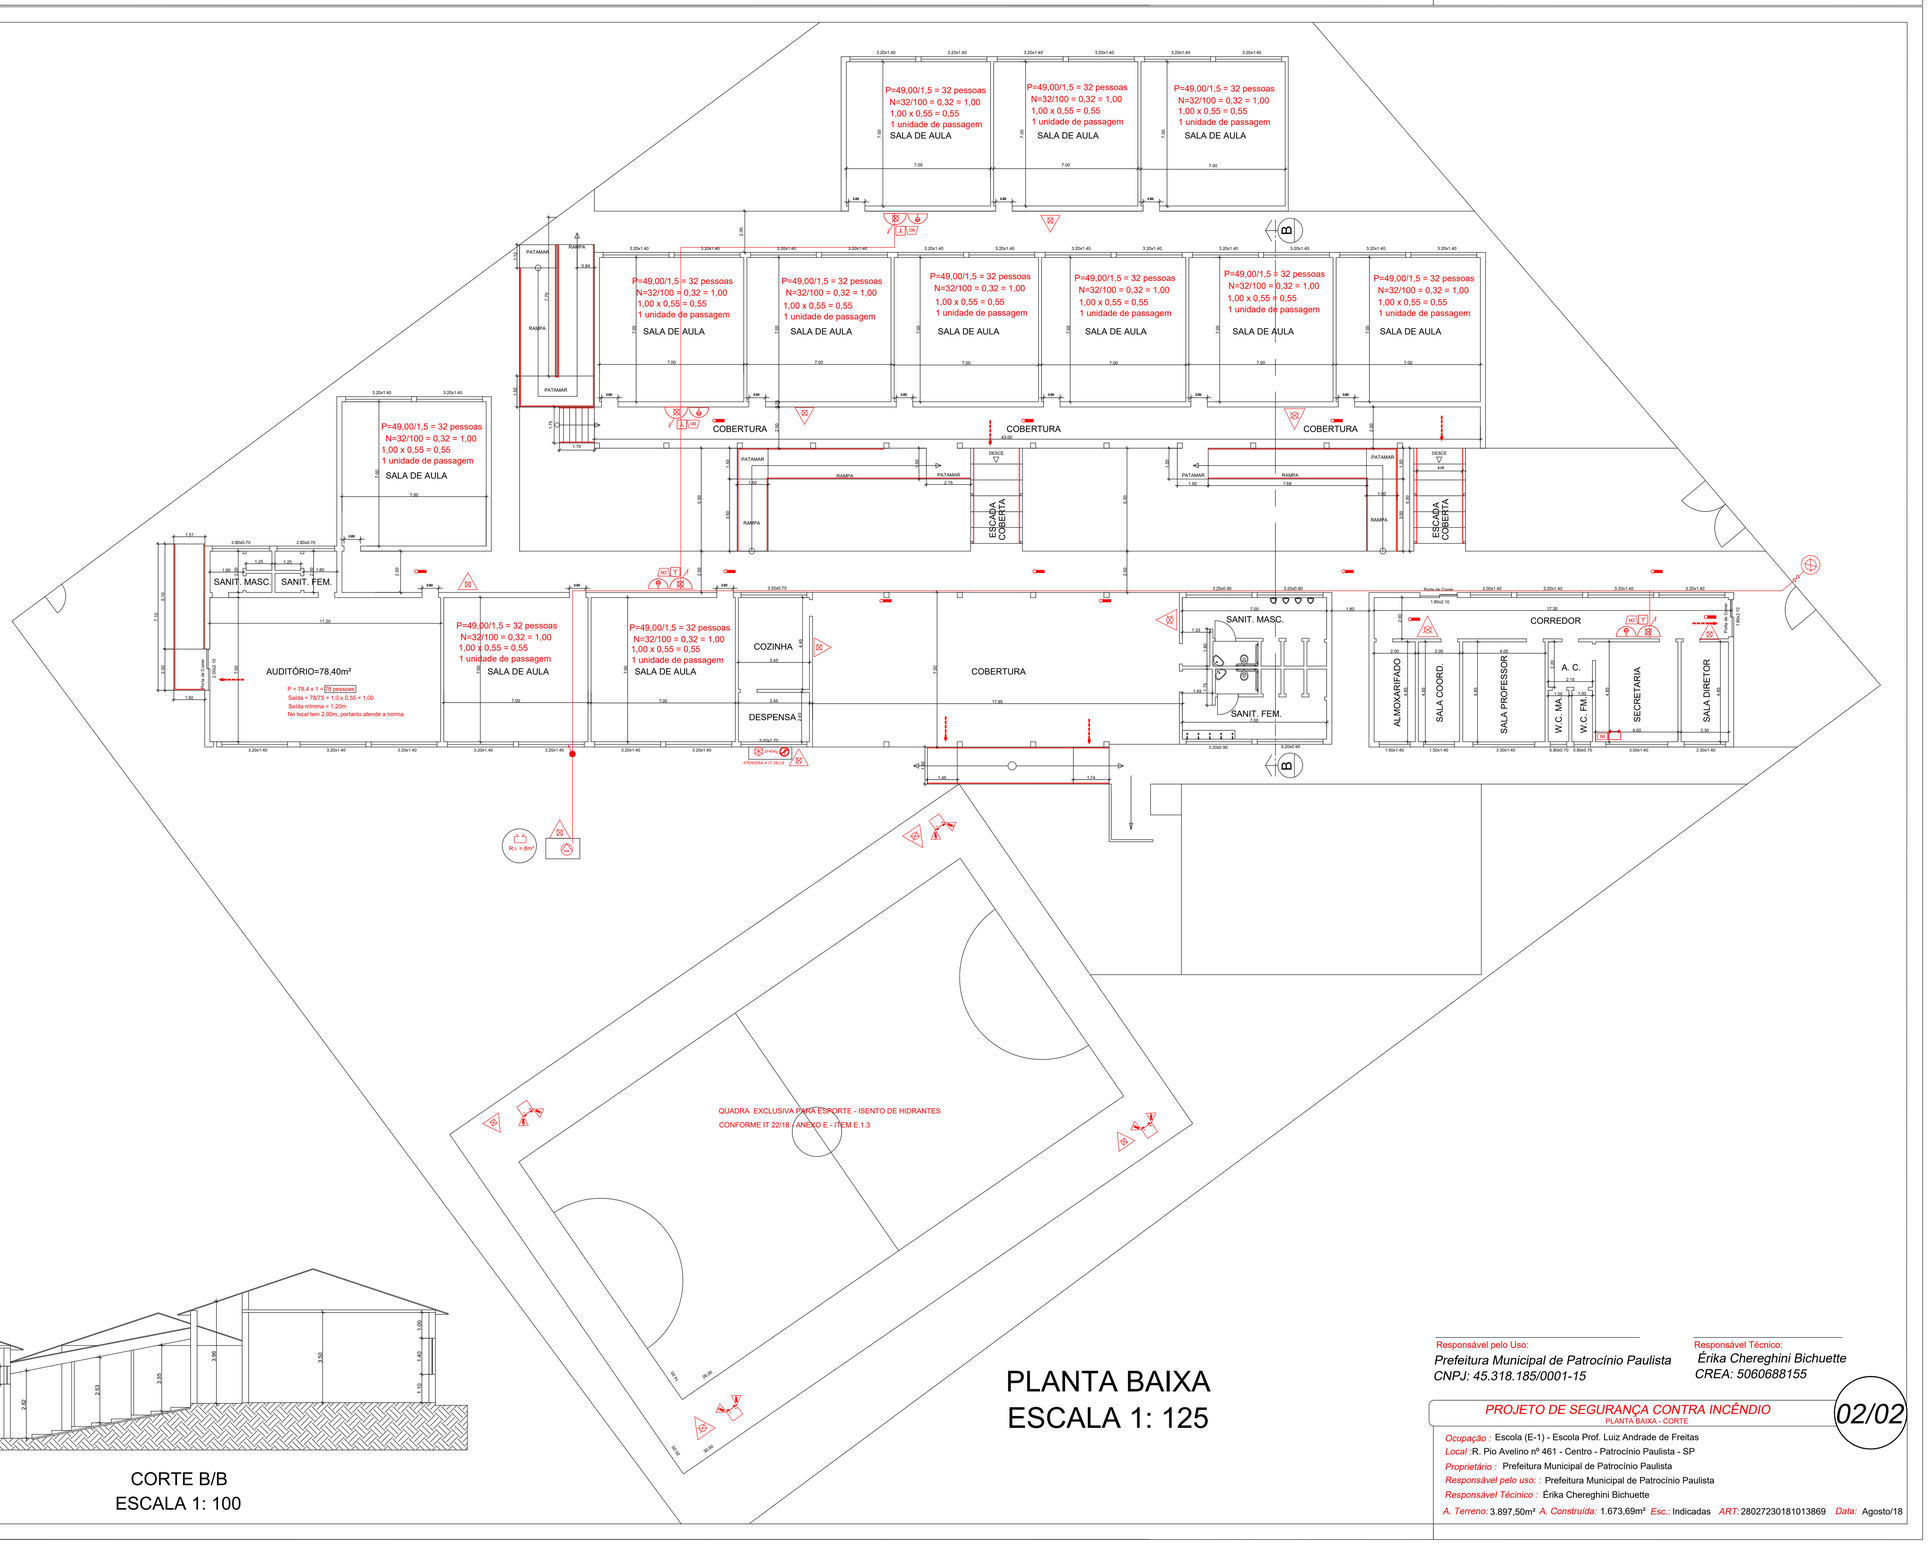

PLANTA BAIXA
ESCALA 1: 125

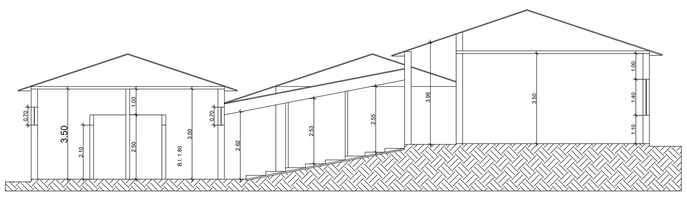

CORTE B/B
ESCALA 1: 100

Responsável pelo Uso:
Prefeitura Municipal de Patrocínio Paulista
CNPJ: 45.318.185/0001-15

Responsável Técnico:
Érika Chereghini Bichuette
CREA: 5060688155

PROJETO DE SEGURANÇA CONTRA INCÊNDIO
PLANTA BAIXA - CORTE

02/02

Ocupação : Escola (E-1) - Escola Prof. Luiz Andrade de Freitas
Local : R. Pio Avelino nº 461 - Centro - Patrocínio Paulista - SP
Proprietário : Prefeitura Municipal de Patrocínio Paulista
Responsável pelo uso: : Prefeitura Municipal de Patrocínio Paulista
Responsável Técinico : Érika Chereghini Bichuette
A. Terreno: 3.897,50m² *A. Construída:* 1.673,69m² *Esc.:* Indicadas *ART:* 28027230181013869 *Data:* Agosto/18