


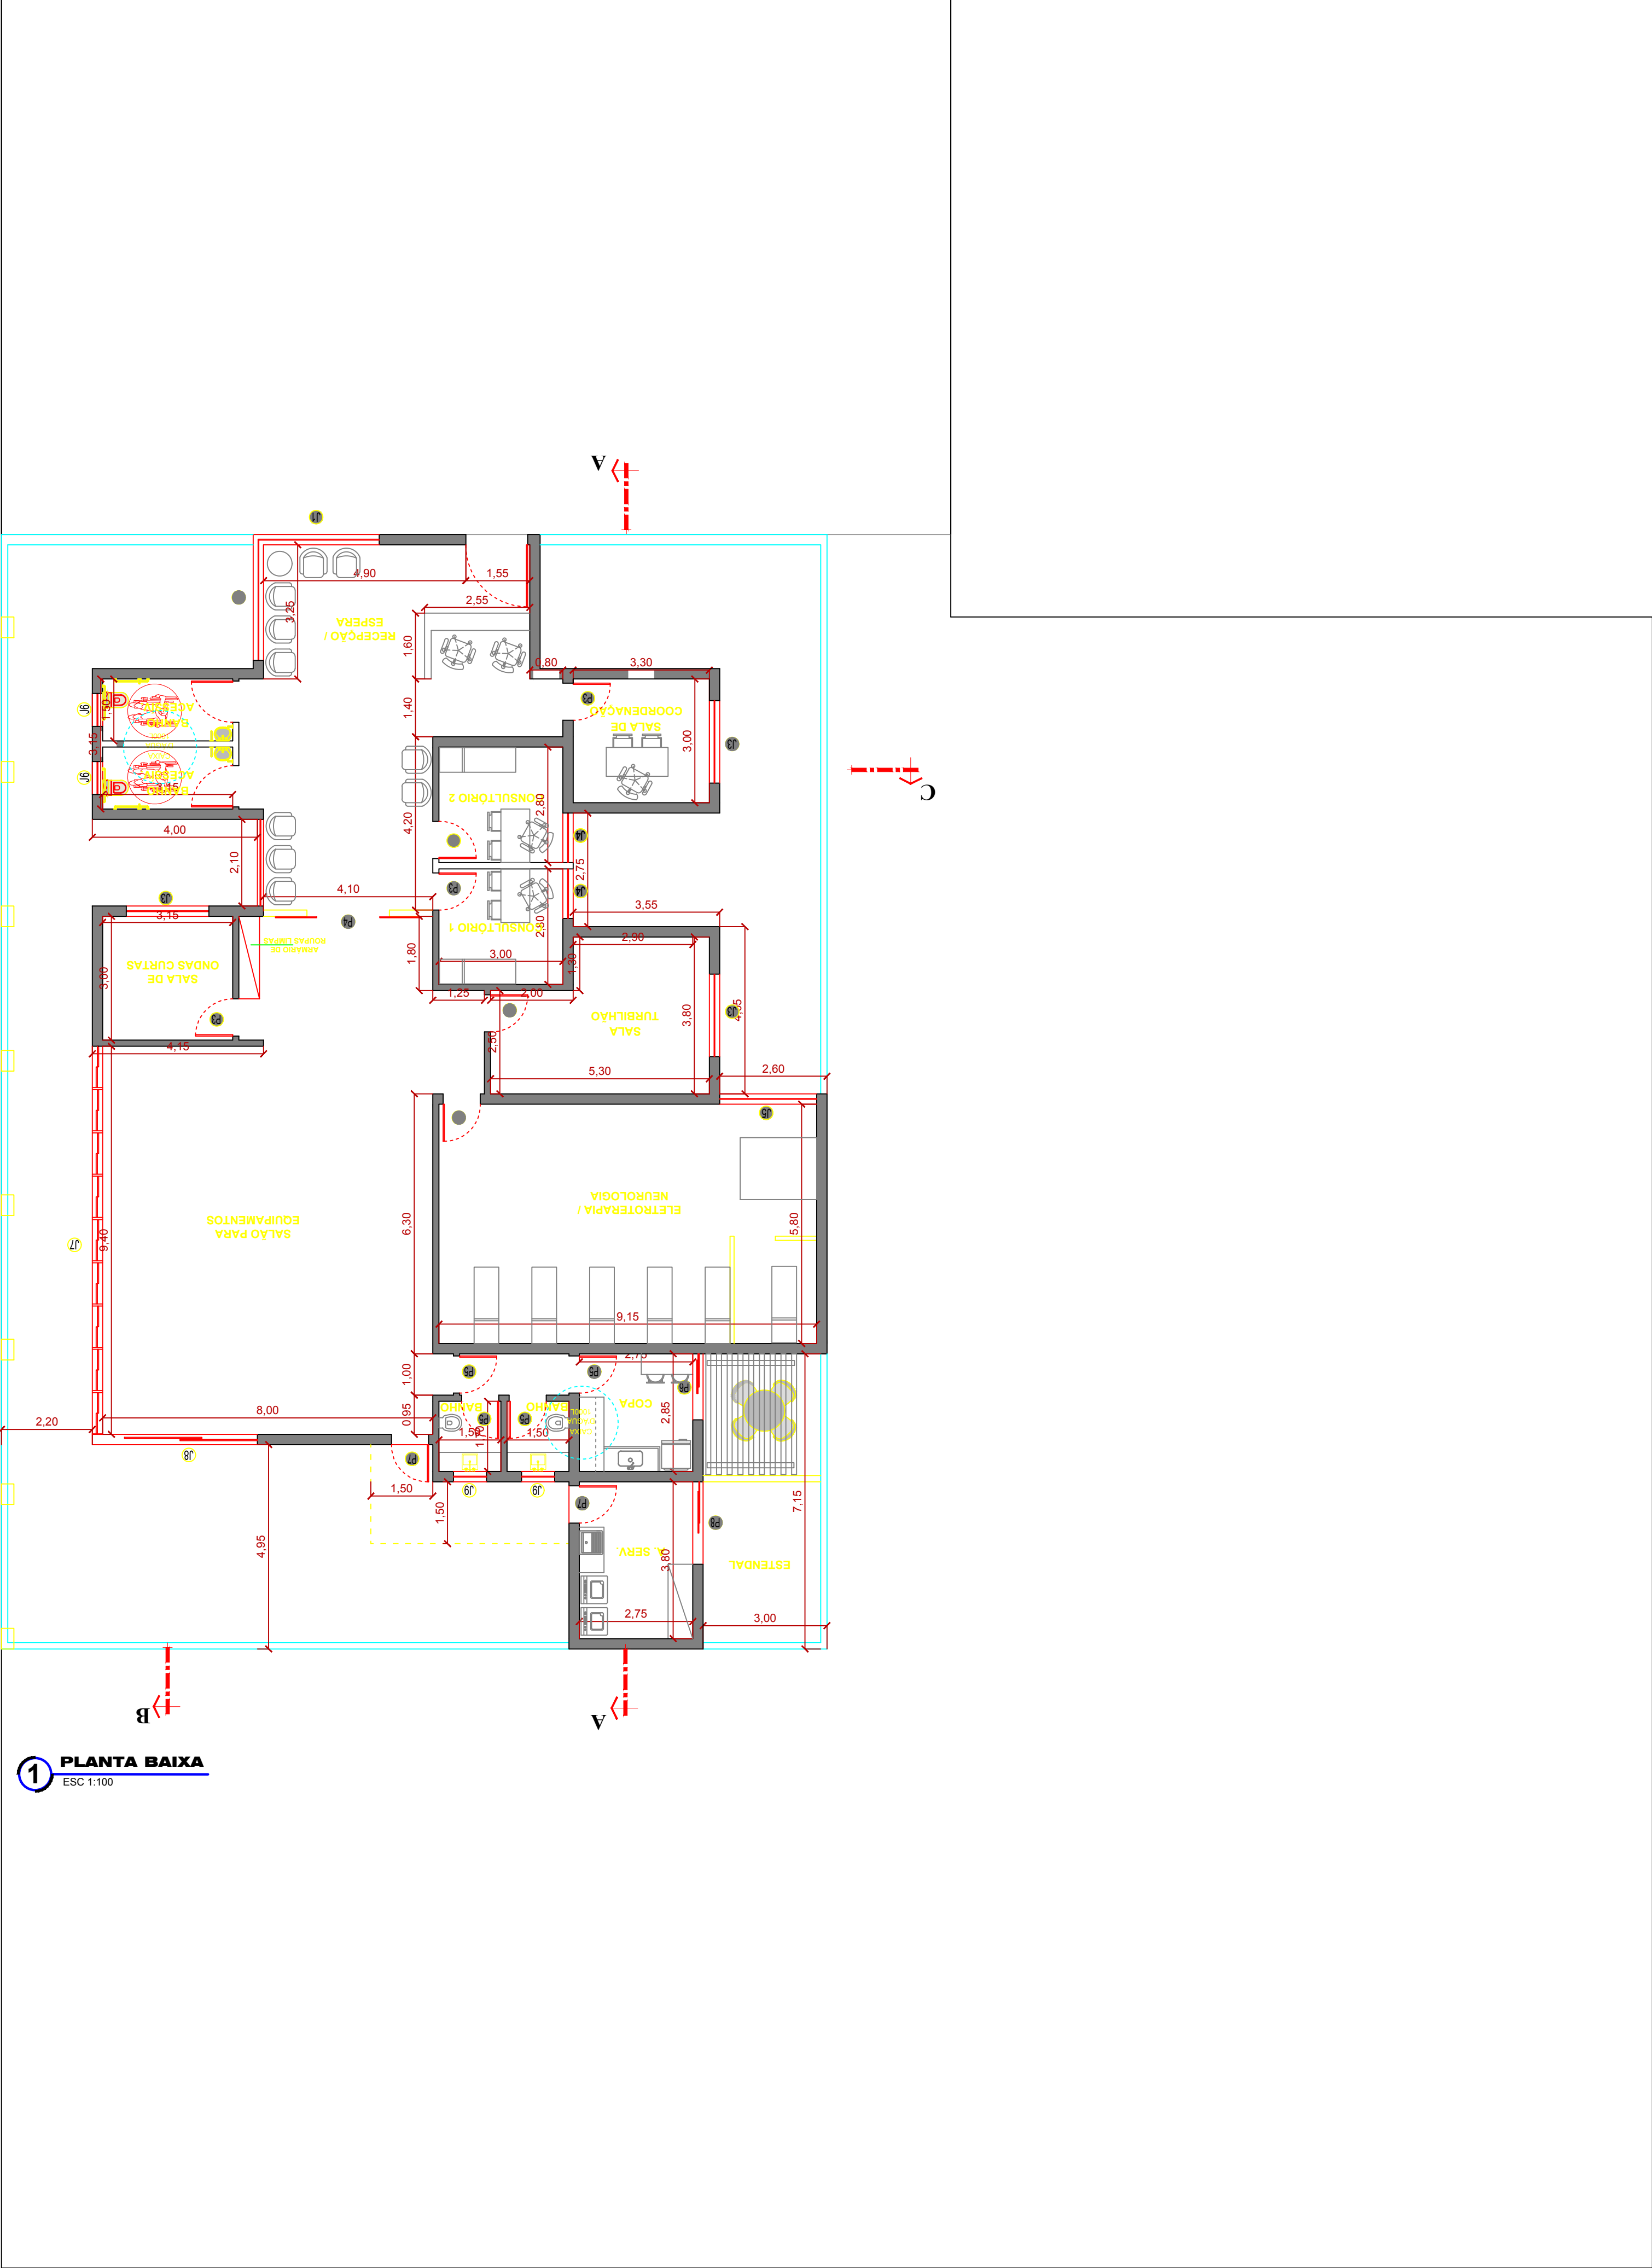


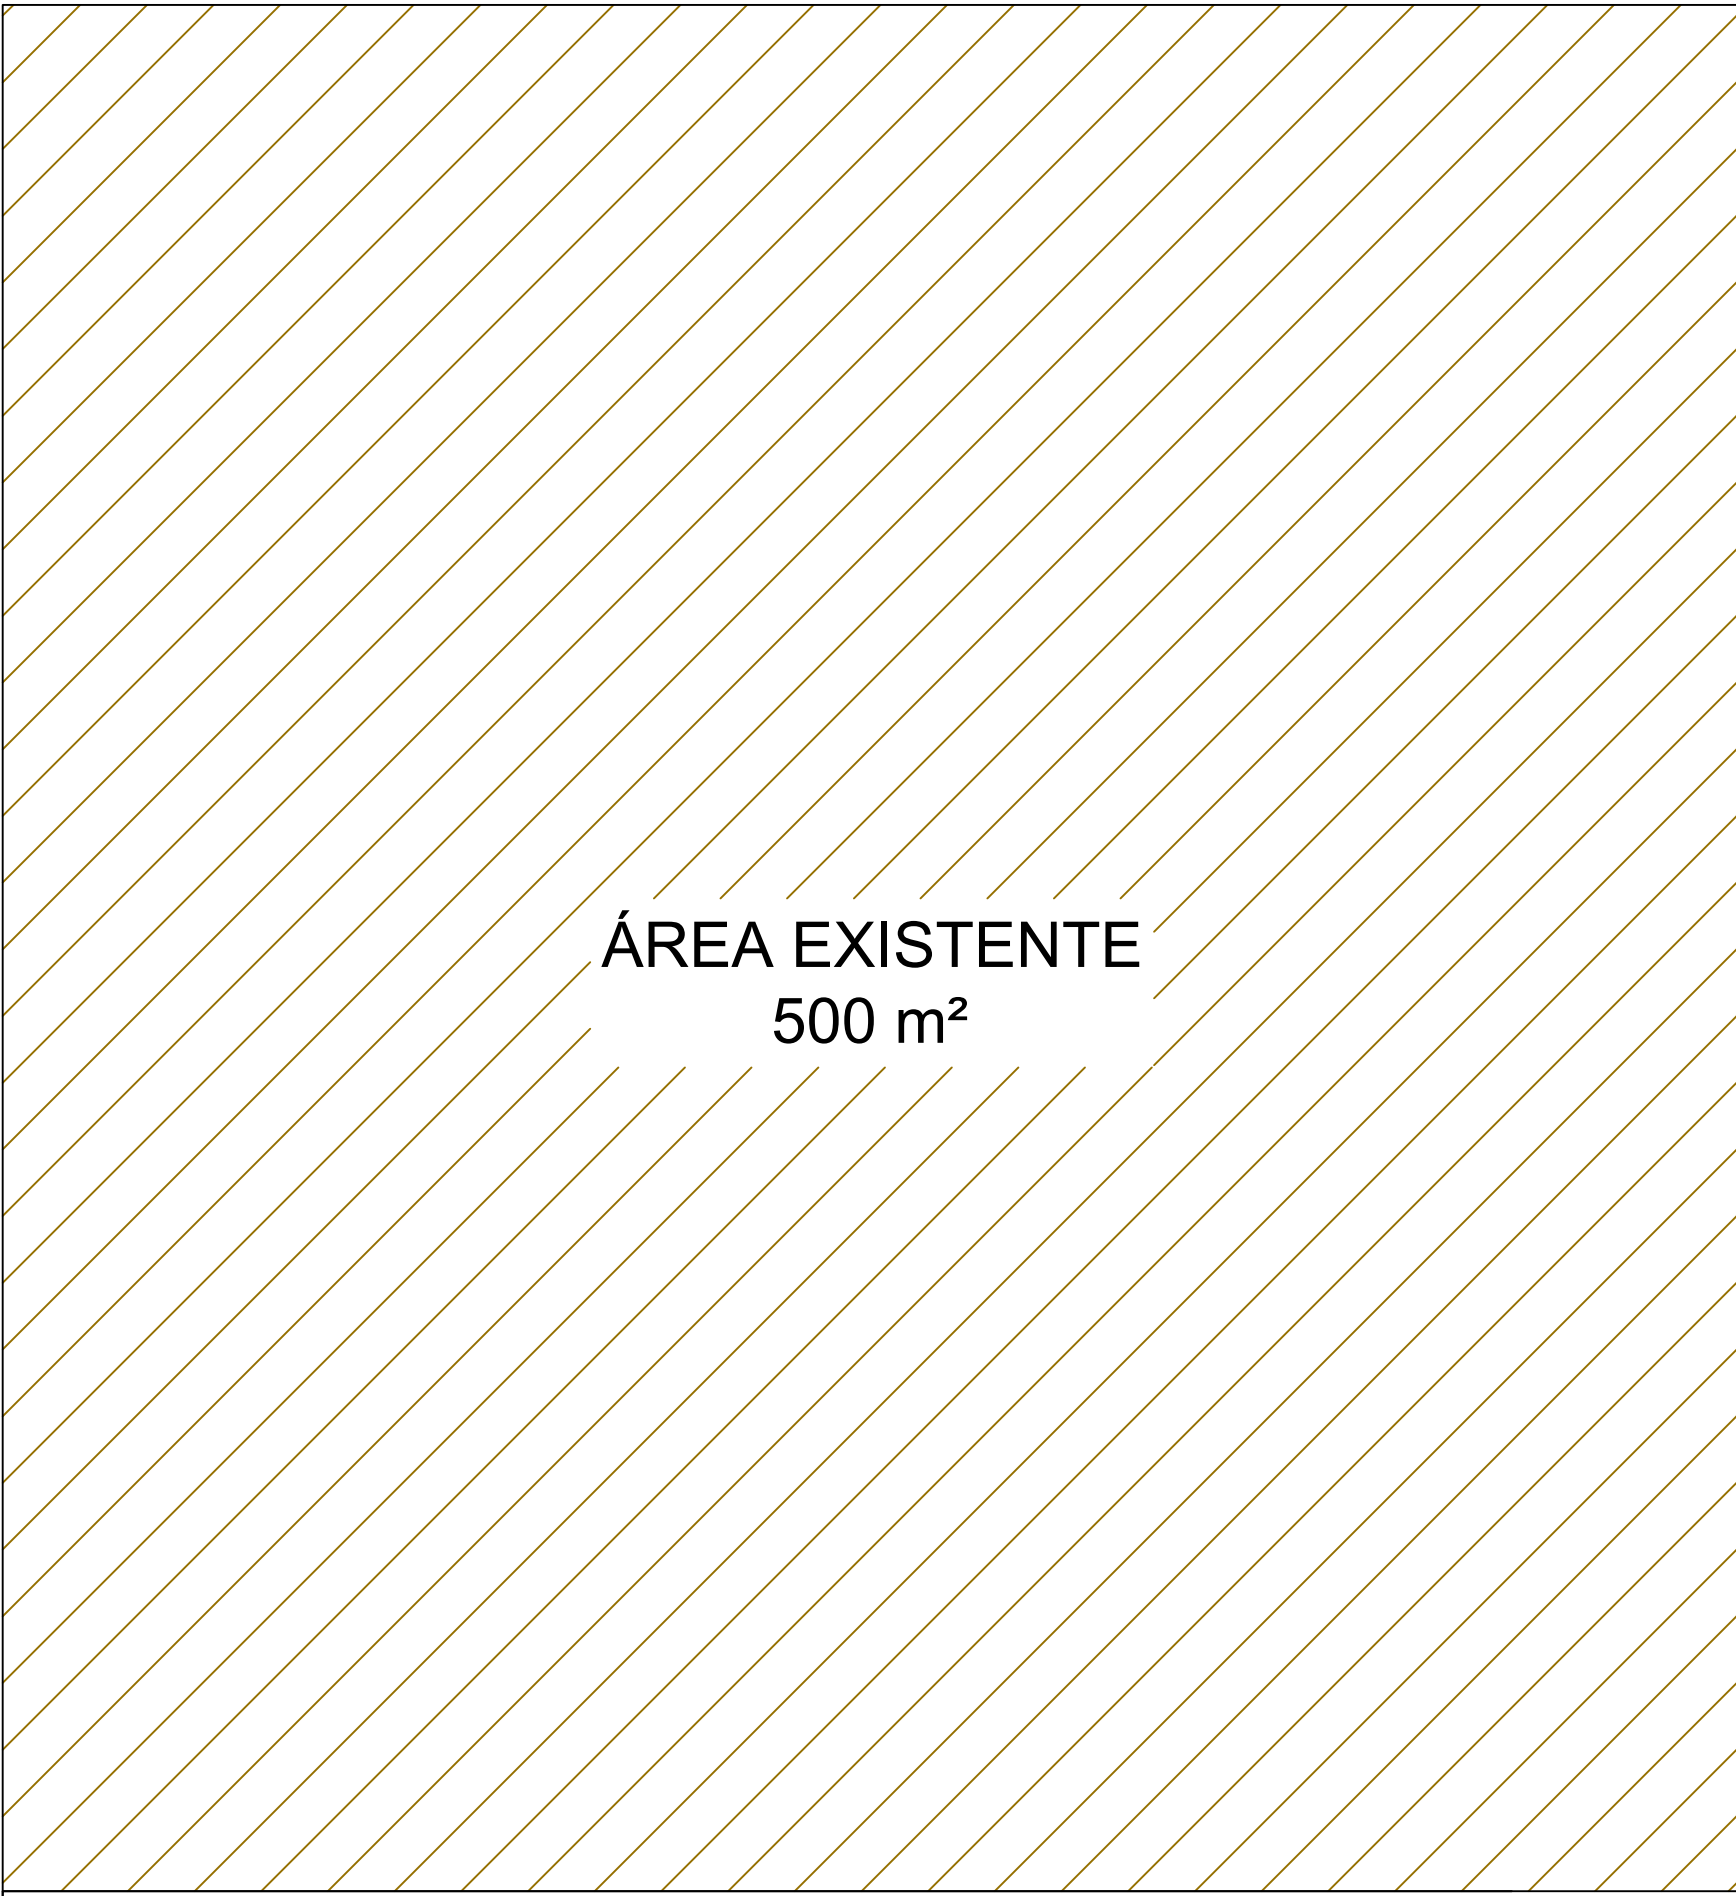


1 PLANTA BAIXA
ESC 1:100

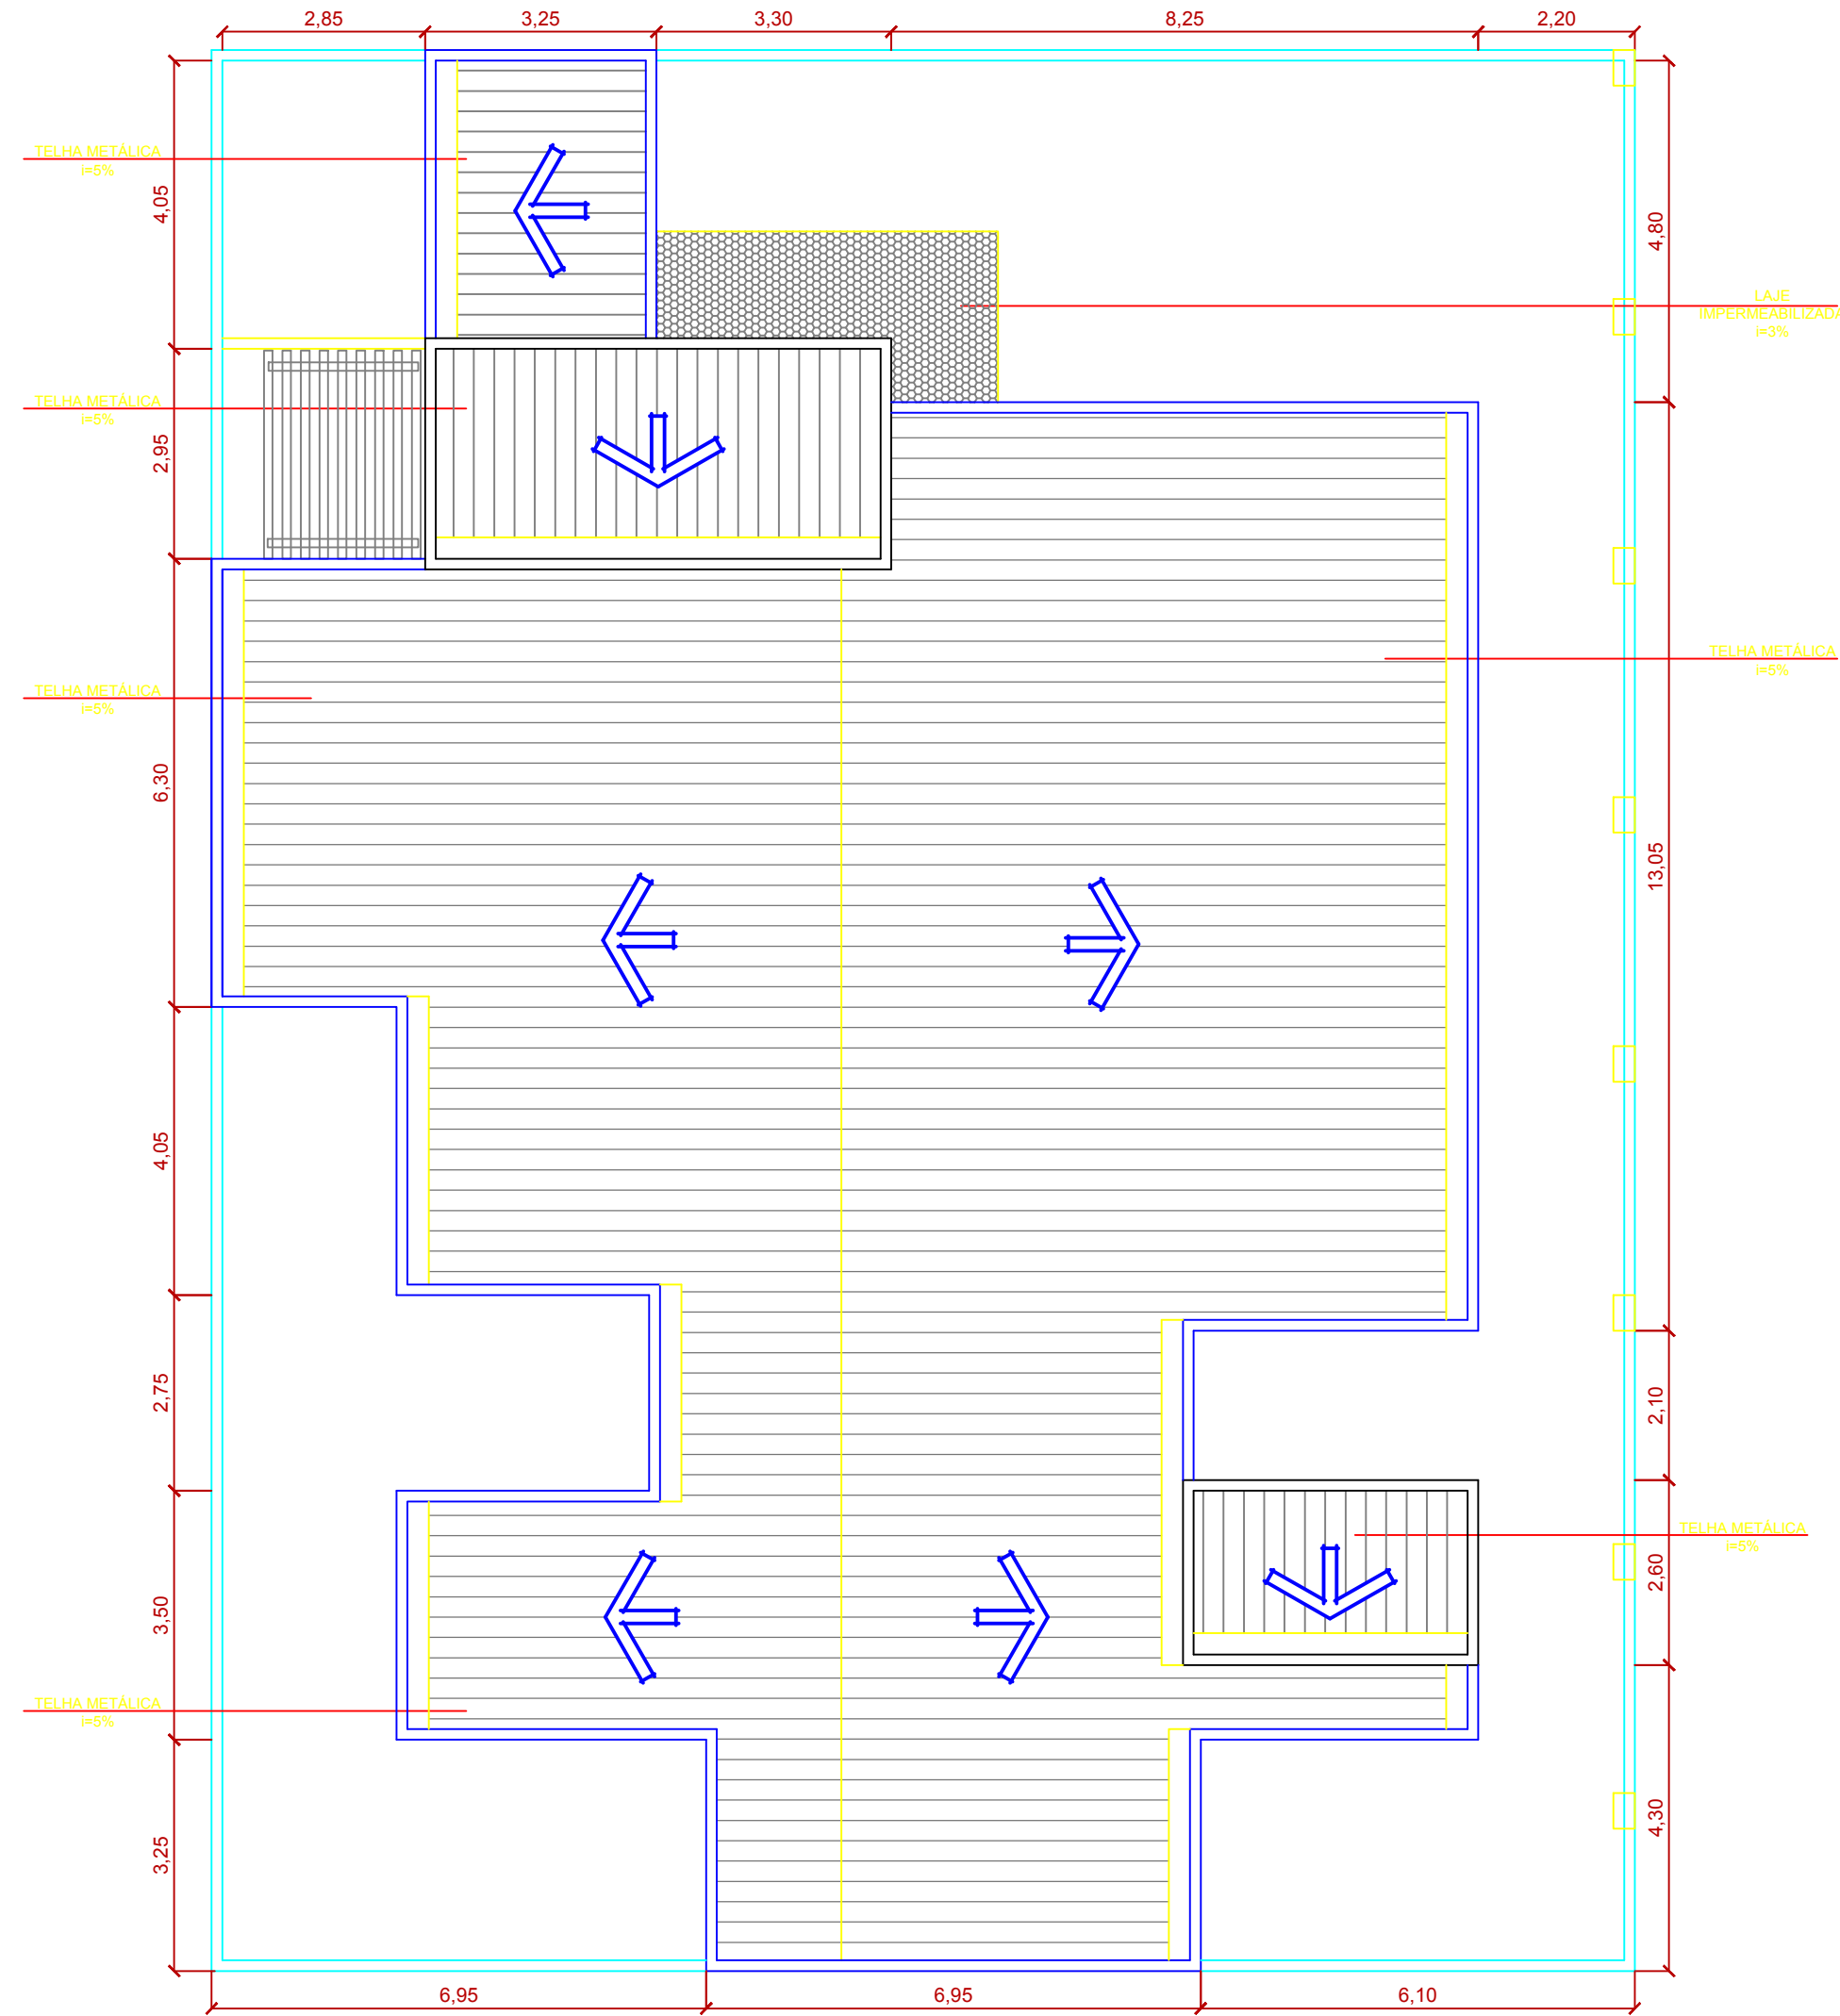


2 COBERTURA
ESC 1:100

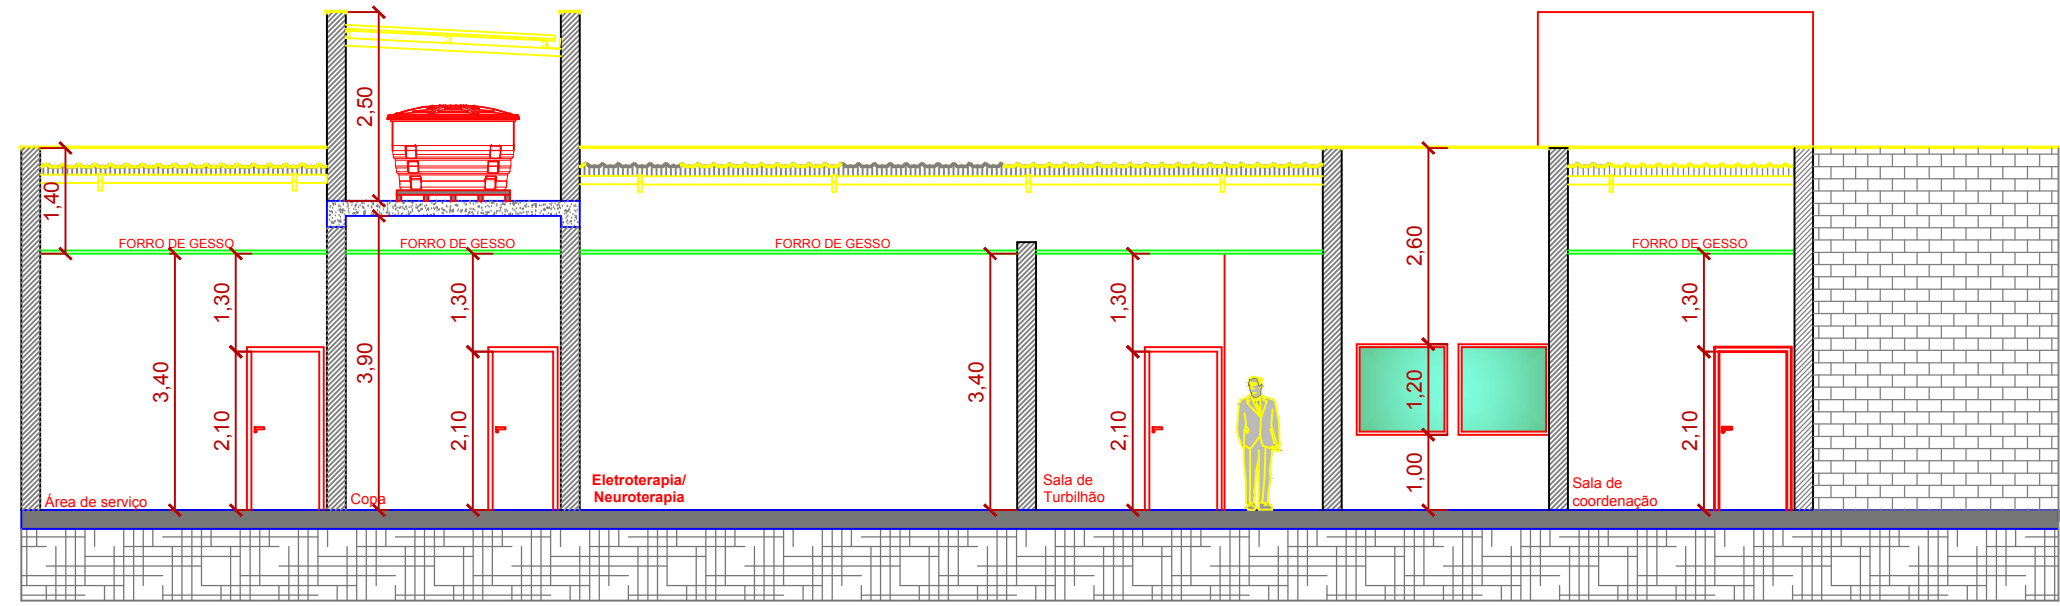

3 CORTE AA
ESC 1:100

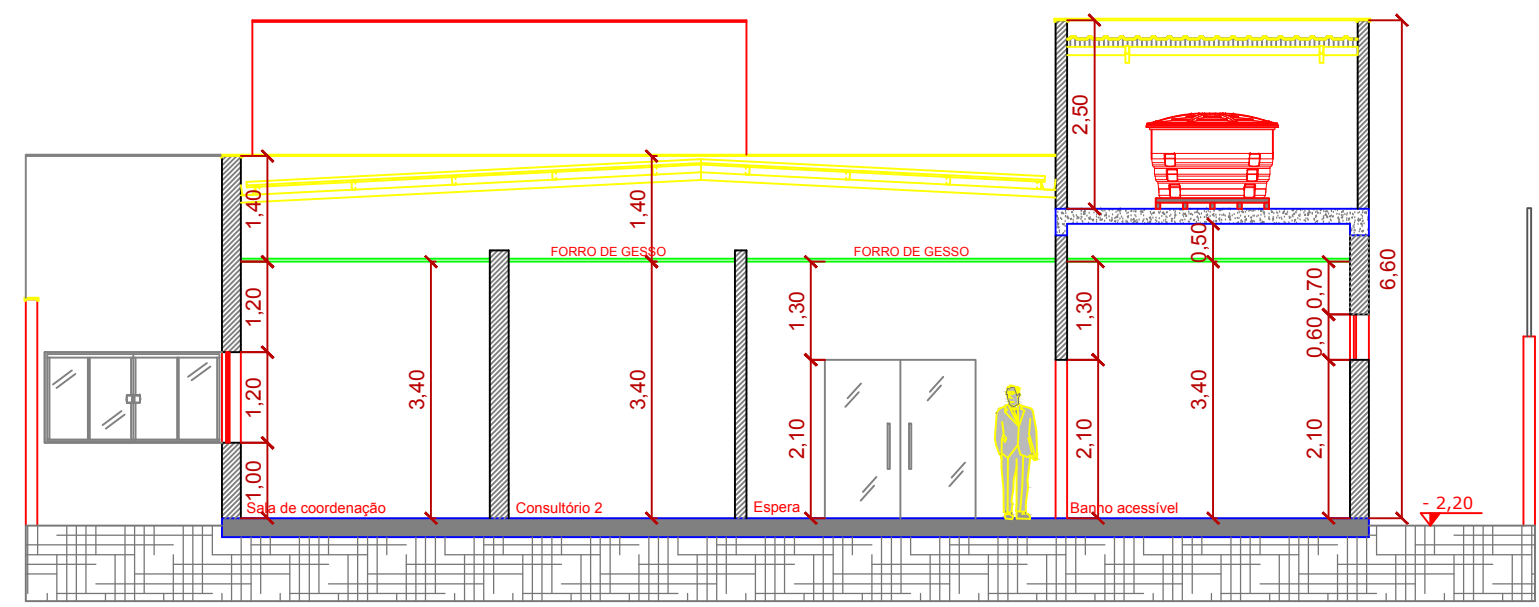

5 CORTE CC
ESC 1:100

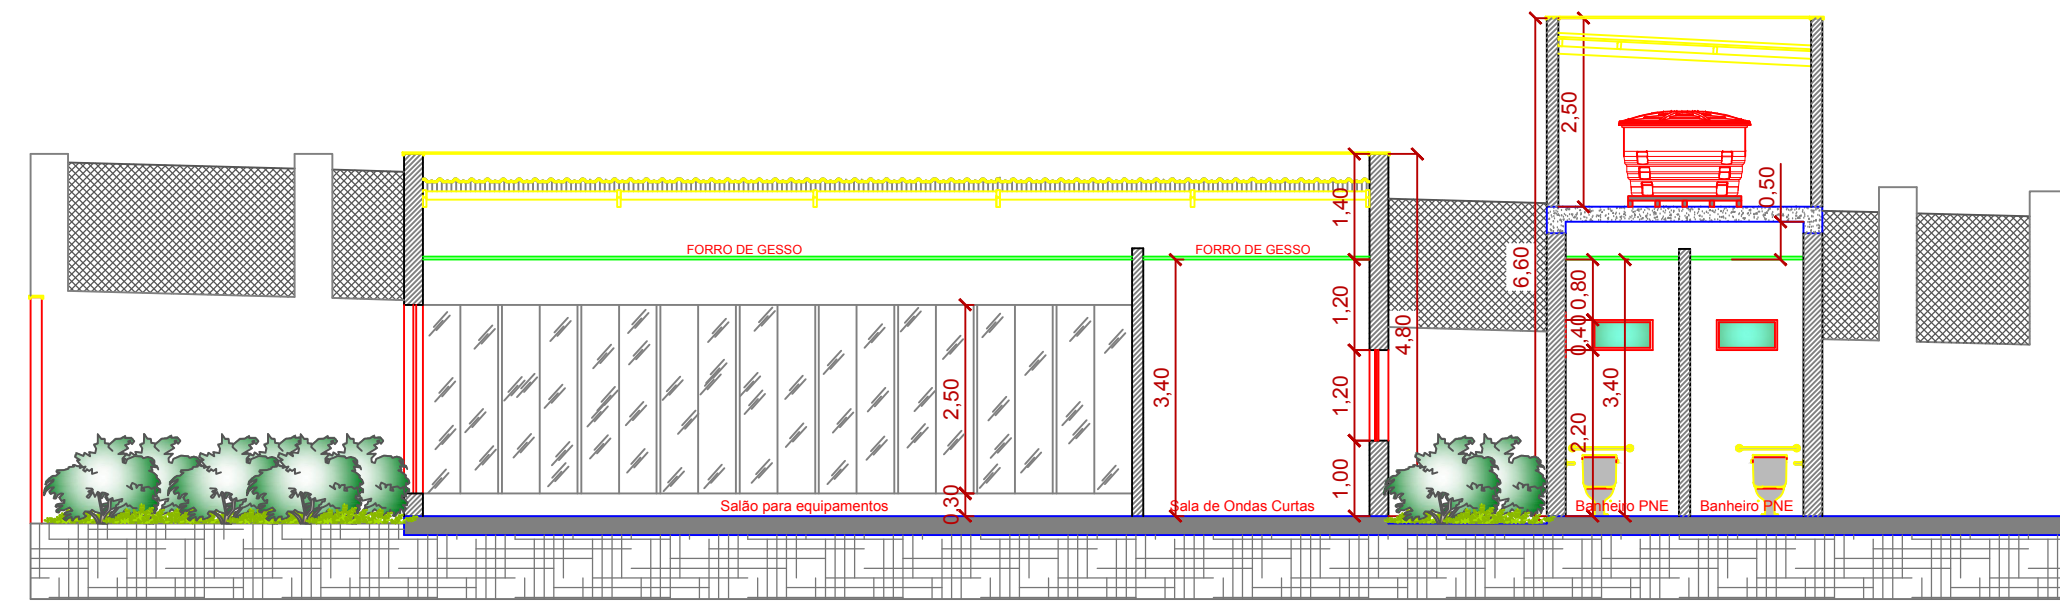

4 CORTE BB
ESC 1:100

SERVICO	CONSTRUÇÃO DE CENTRO DE FISIOTERAPIA MUNICIPAL	POLEIA	ÚNICA
INTERESSADO	PREFEITURA MUNICIPAL DE PEDREGULHO - SP		
LOCAL	RUA CORONEL ANDRÉ VILELA - S/N CENTRO - PEDREGULHO - SP		
SITUAÇÃO IMOBILIAR		ENCUSA	DATA
		1:100	JANEIRO / 2024
		RESPONSÁVEL TÉCNICO	
		ELSO LEMES FILHO Engº Civil - CREA 0601113022	
ÁREAS	M2		
ÁREA CONSTRUÍDA TOTAL	352,10		