




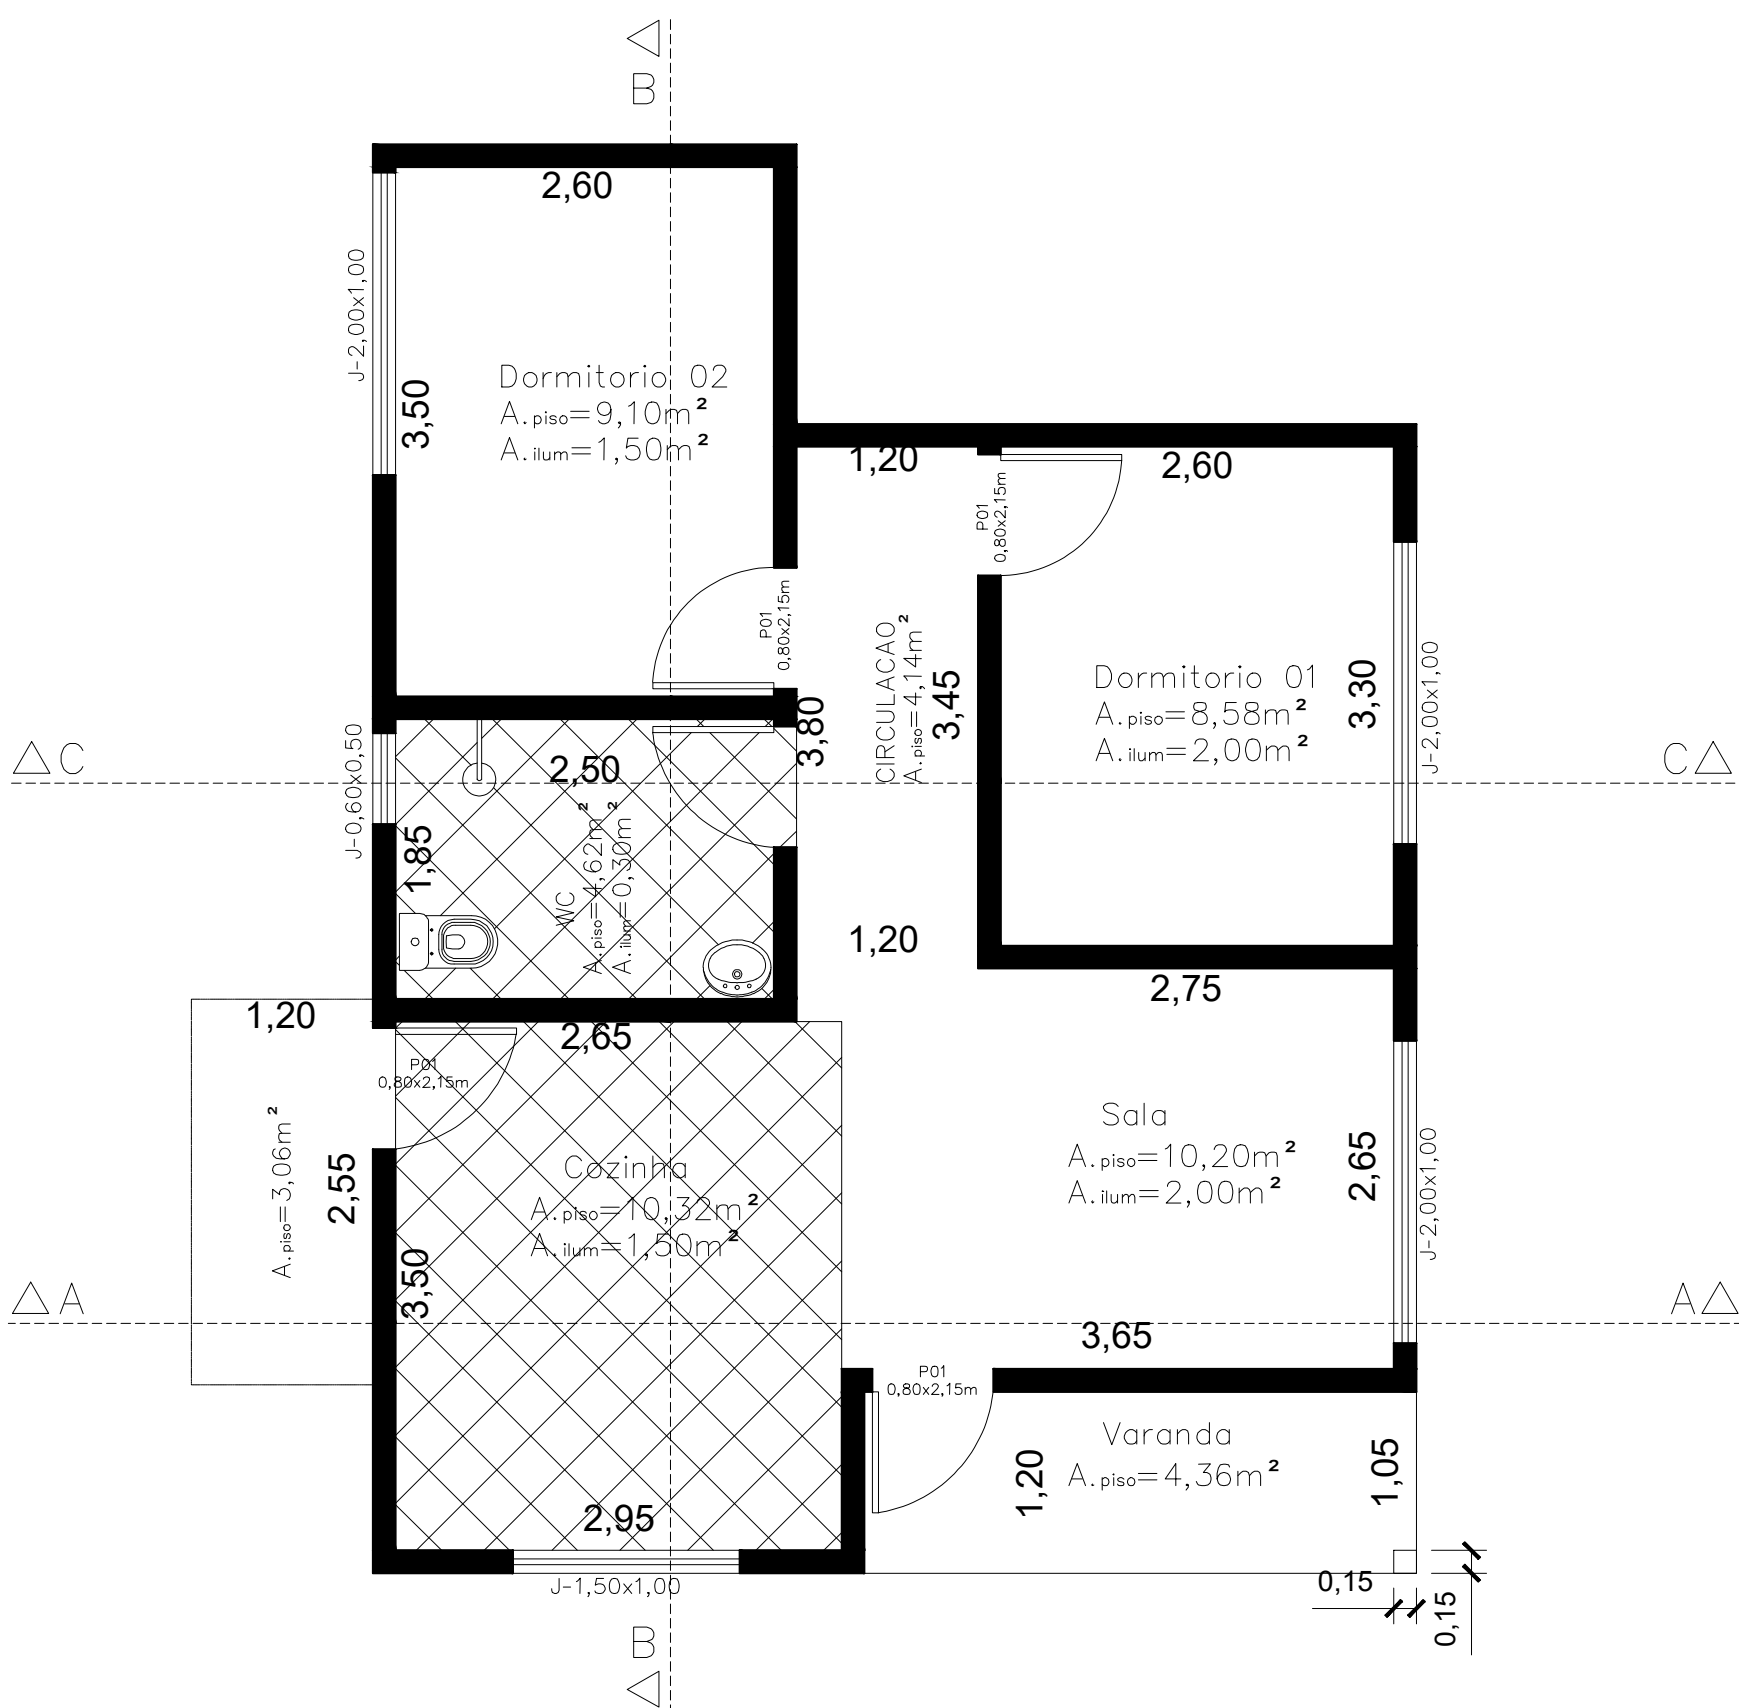


PLANTA BAIXA
Esc.: 1:50

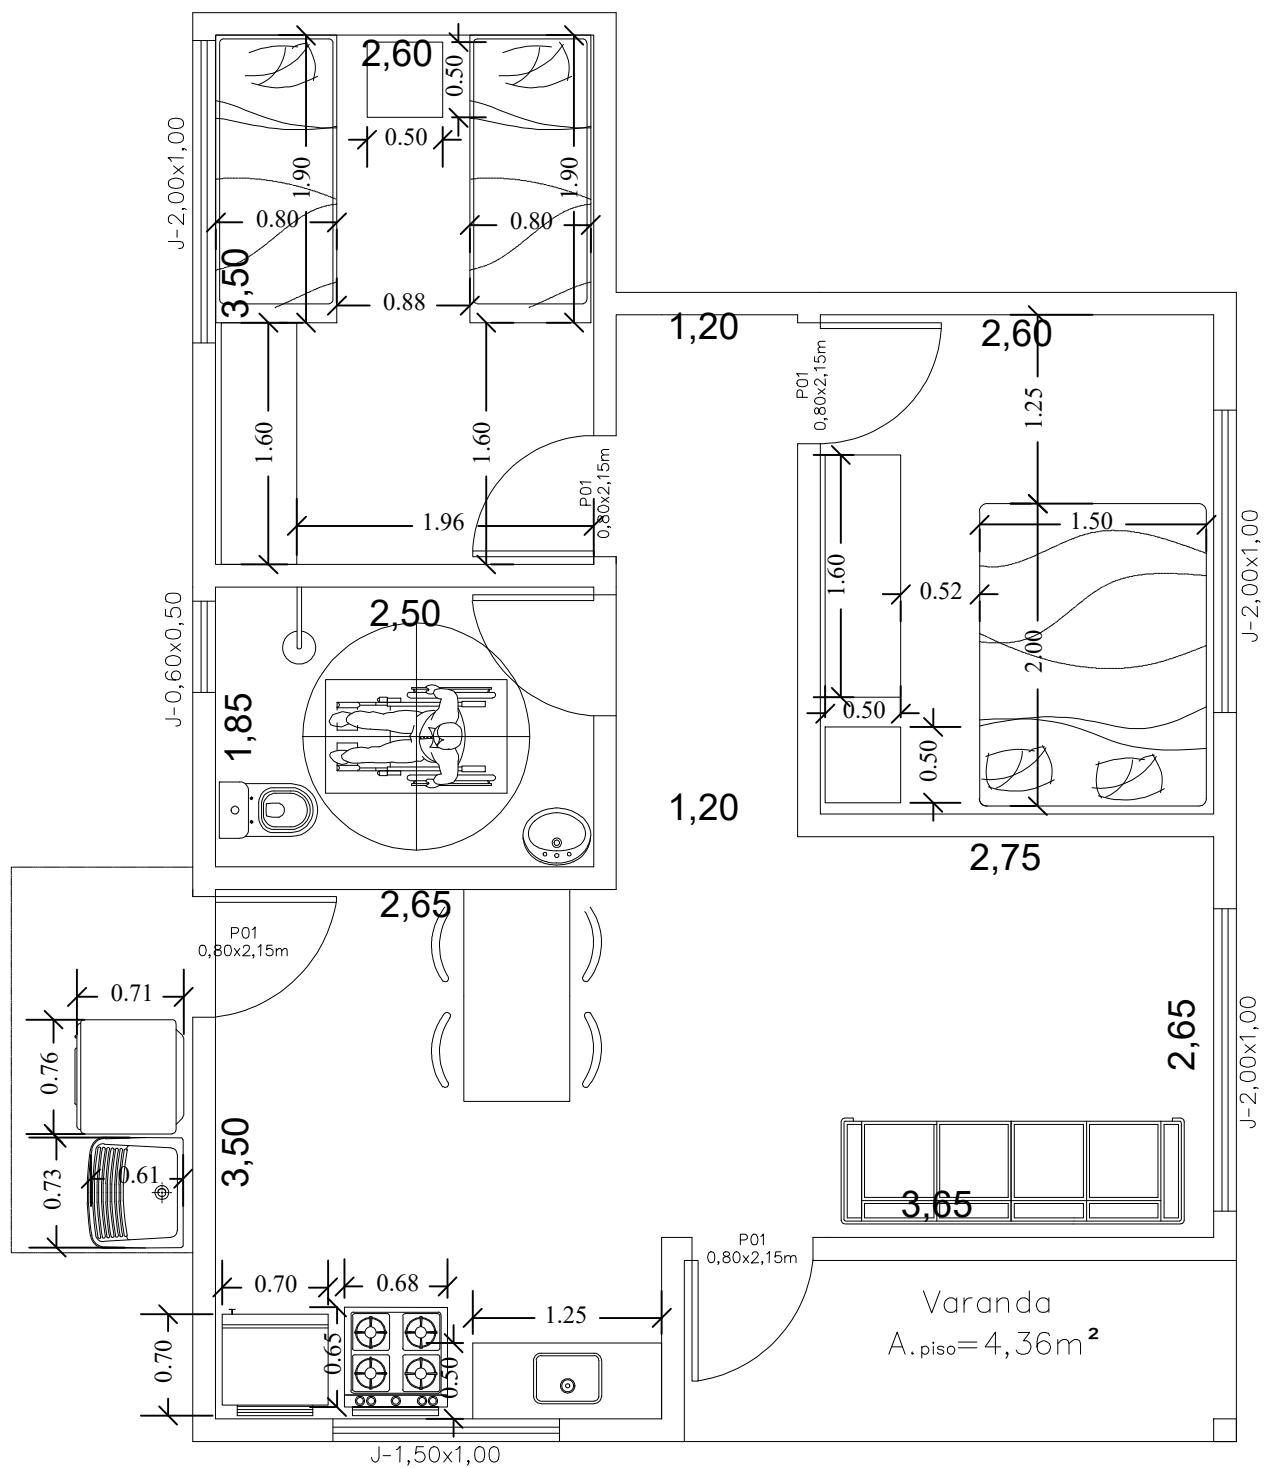


PLANTA BAIXA - Lay-out
Esc.: 1:50

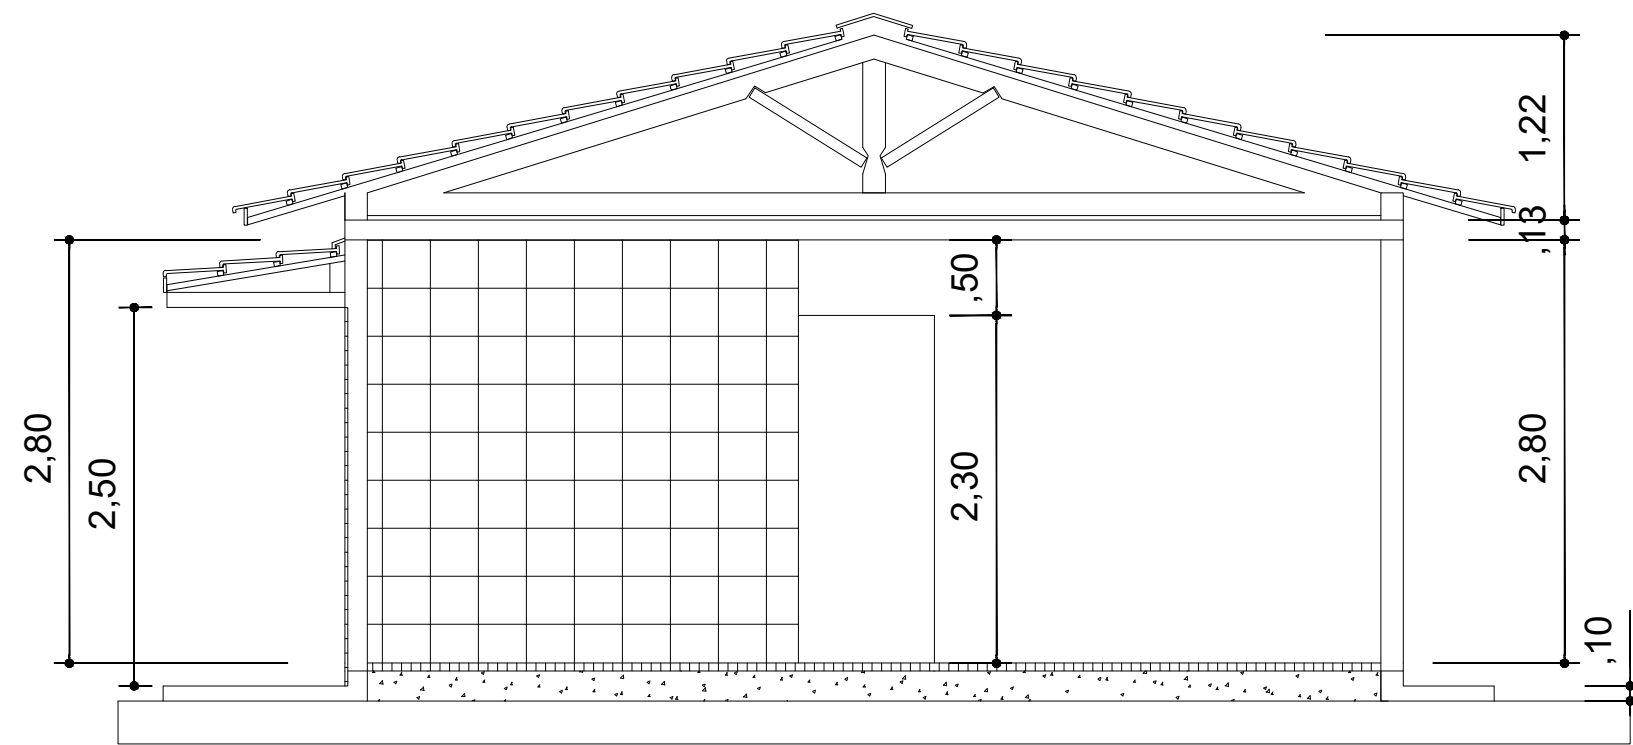


CORTE A.A
Esc.: 1:50

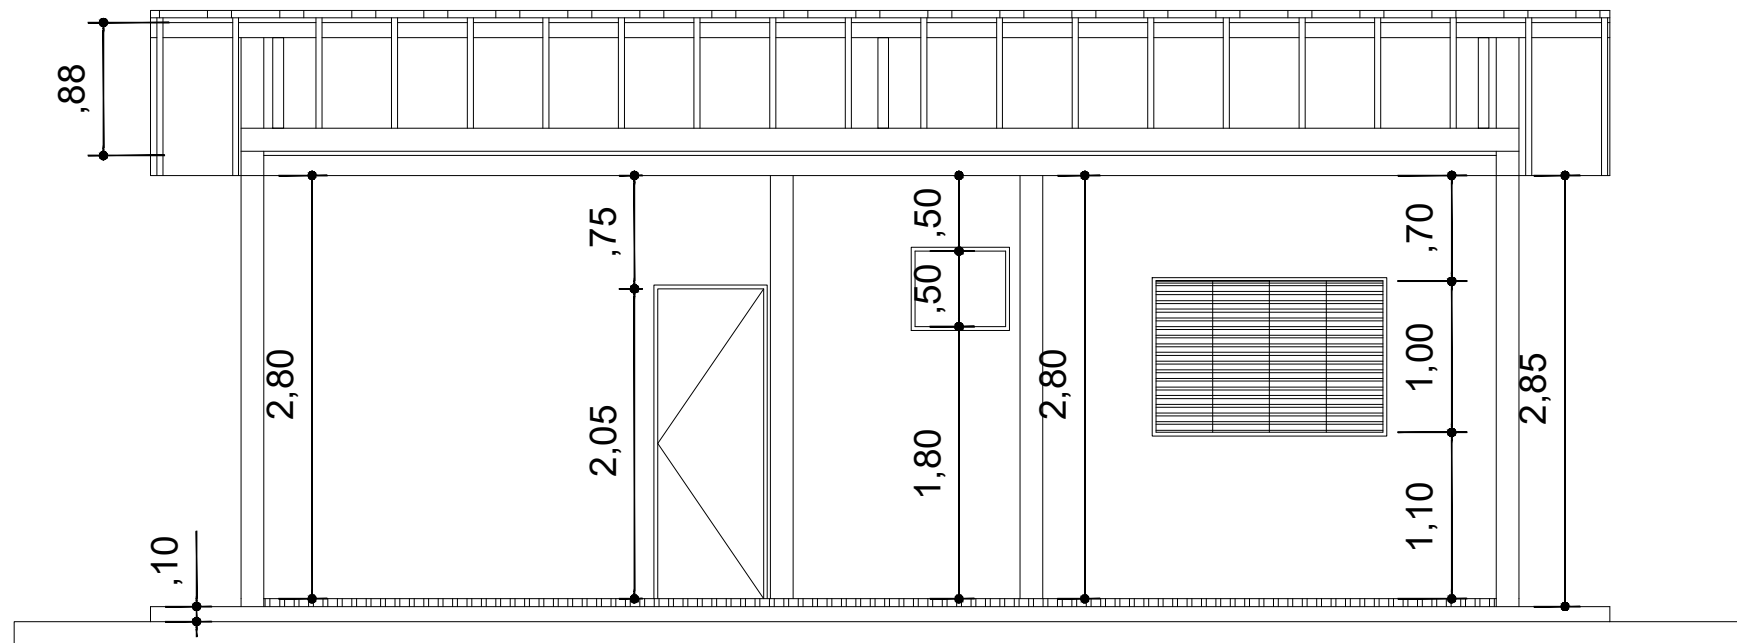

CORTE B.B
Esc.: 1:50

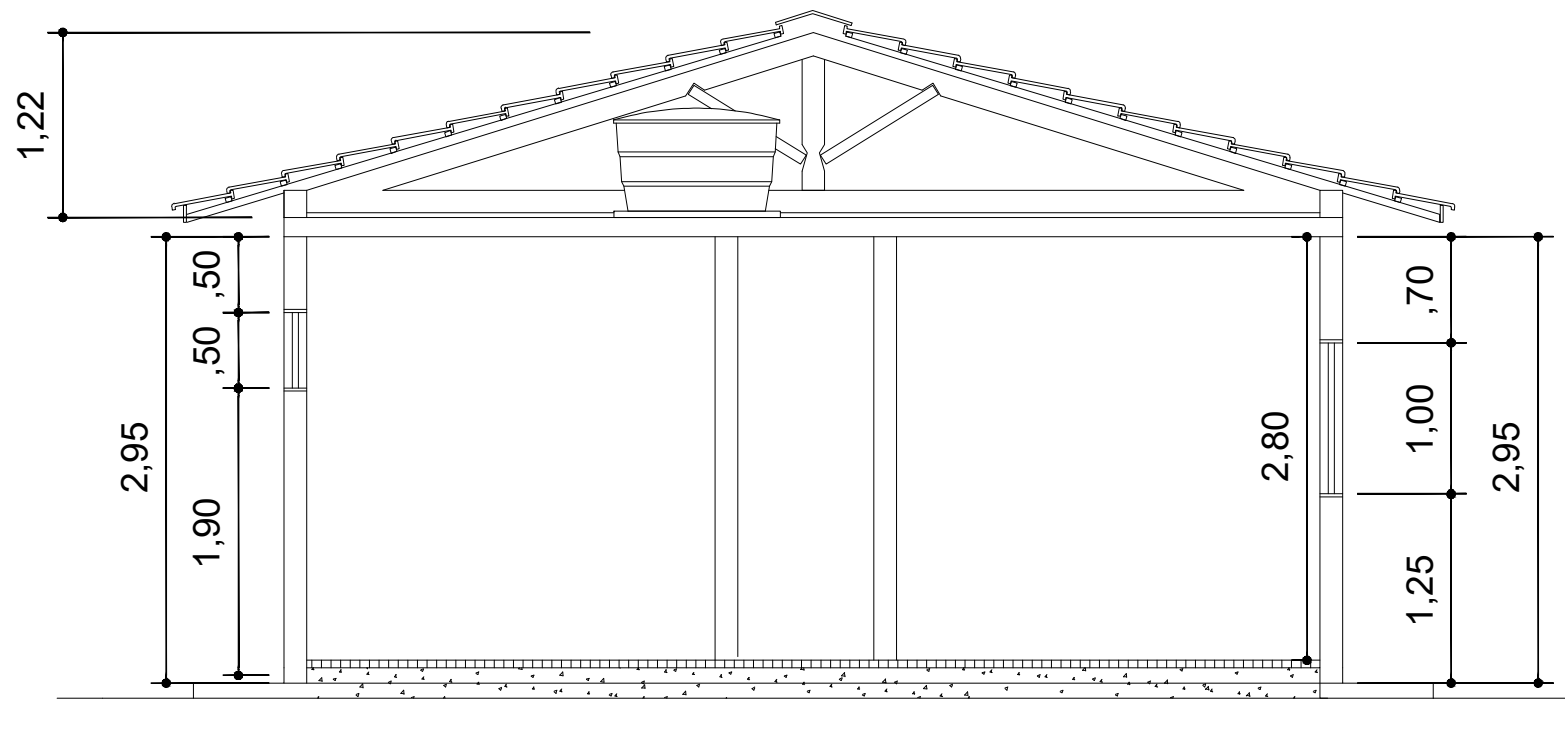

CORTE C.C
Esc.: 1:50

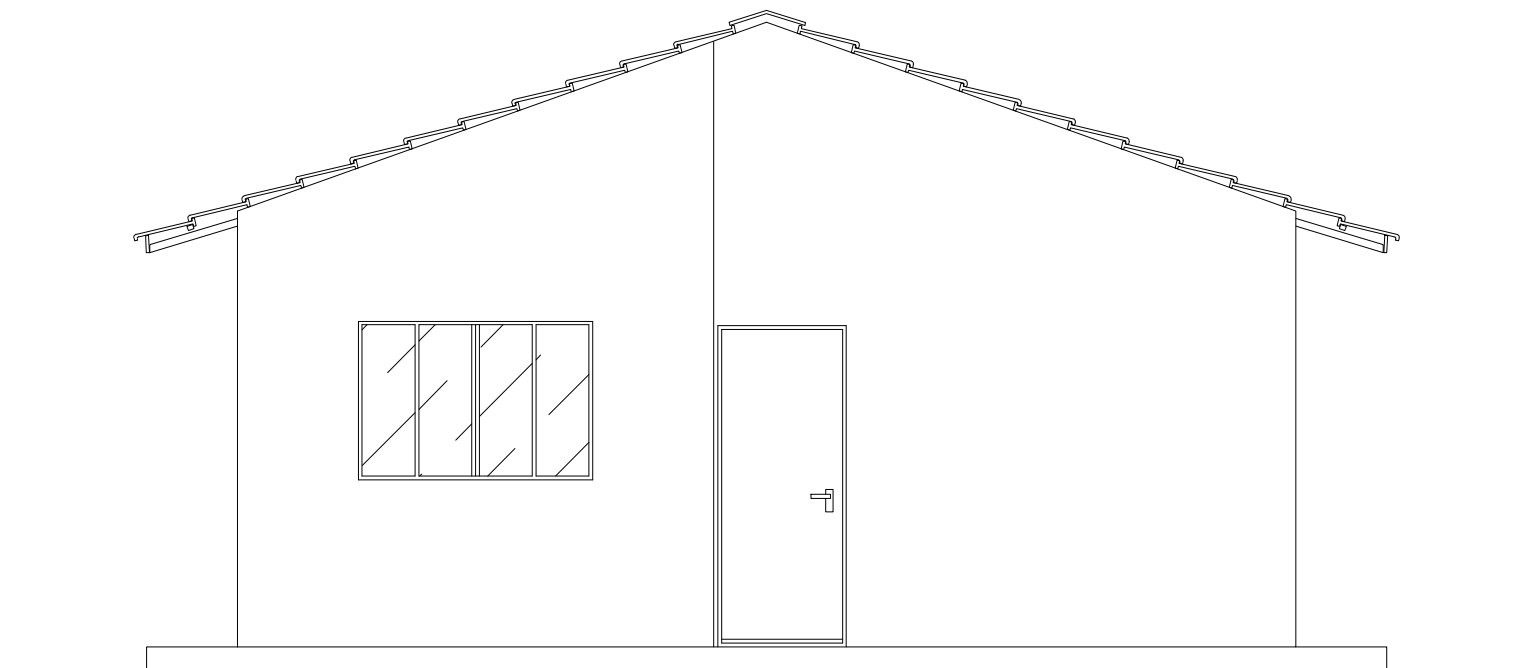

FACHADA
Esc.: 1:50


DESCRIÇÃO TÉCNICA DOS AMBIENTES								
AMBIENTE	ÁREA DO PISO (m²)	ÁREA DE ILUMINAÇÃO E VENTILAÇÃO (m²)	PISO (m²)	FORRO	COBERTURA	PÉ-DIREITO (m)	BARRA IMPERMEÁVEL (m)	COTA DE NÍVEL
Sala	10,20	2,00	cerâmico	laje de concreto	telha cerâmica	2,80	-	0,10
Cozinha	10,32	1,50	cerâmico	laje de concreto	telha cerâmica	2,80	-	0,10
Dormitório 1	8,58	2,00	cerâmico	laje de concreto	telha cerâmica	2,80	-	0,10
Dormitório 2	9,10	1,50	cerâmico	laje de concreto	telha cerâmica	2,80	-	0,10
WC	4,62	0,30	cerâmico	laje de concreto	telha cerâmica	2,80	2,80	0,08
Circulação	4,14	-	cerâmico	laje de concreto	telha cerâmica	2,80	-	0,10
Lavanderia	3,06	-	cerâmico	-	telha cerâmica	2,50	2,50	0,05
varanda	4,36	-	cerâmico	-	telha cerâmica	2,80	-	0,08

AVISO IMPORTANTE


Os projetos apresentados neste documento referem-se a modelos preliminares de possíveis construções e/ou infraestruturas. Tais modelos têm como objetivo ilustrar a concepção básica do objeto a ser contratado.

Cabe à empresa vencedora do processo licitatório a elaboração dos projetos executivos e definitivos, os quais poderão seguir os modelos aqui apresentados, porém não há obrigatoriedade de serem idênticos.

É imprescindível que os projetos definitivos respeitem as exigências técnicas do edital, mantendo qualidade equivalente ou superior à dos modelos ora apresentados, não sendo admitida, sob nenhuma hipótese, qualidade inferior

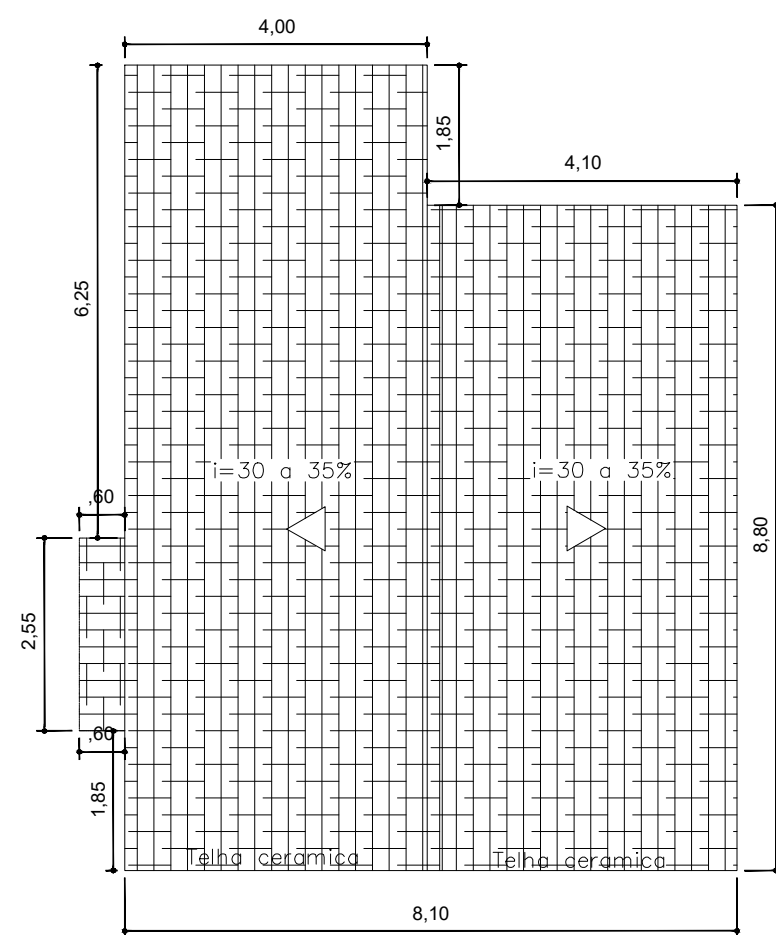

PLANTA COBERTURA
Esc.: 1:100

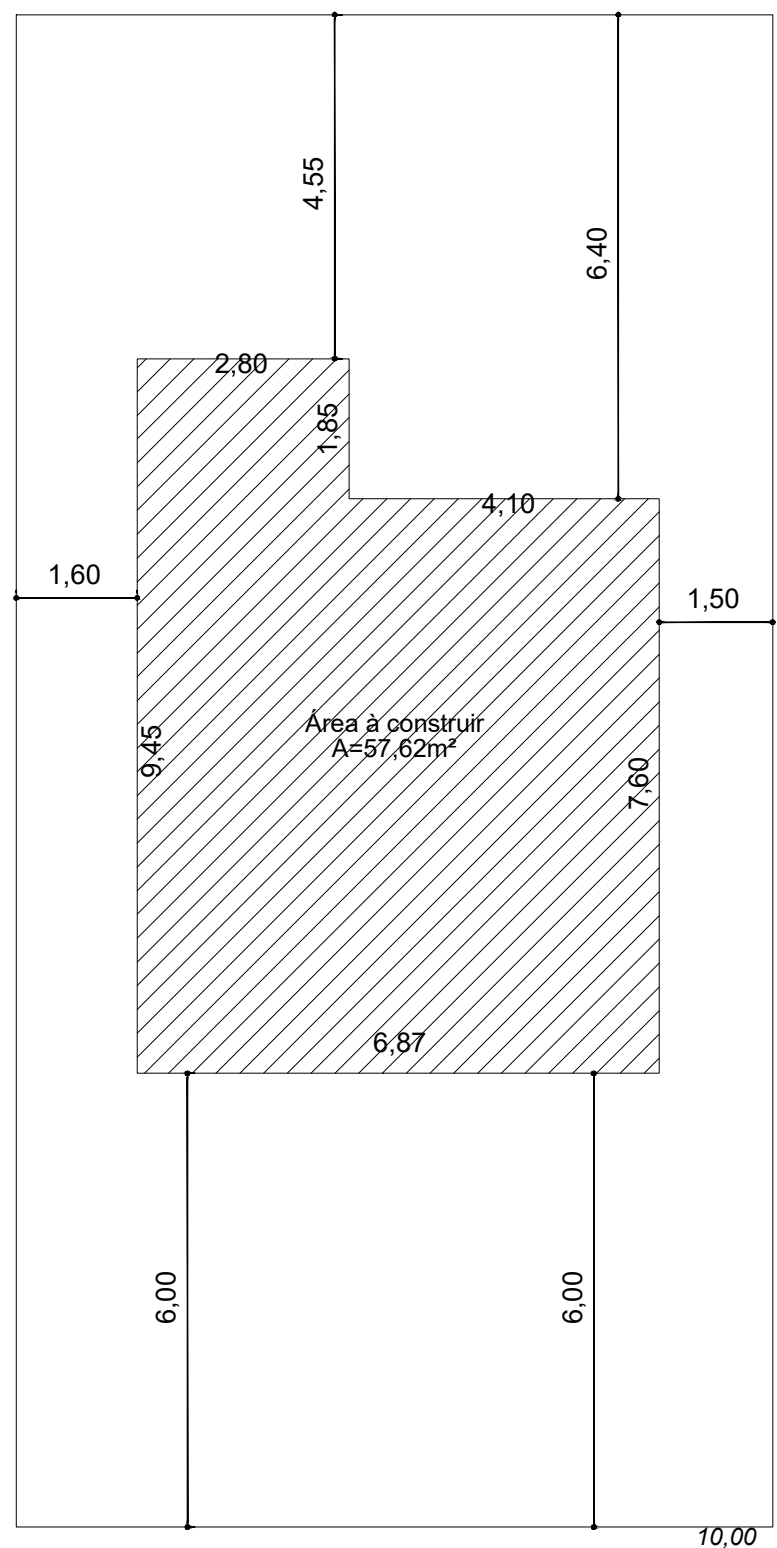

PLANTA IMPLANTAÇÃO
Esc.: 1:100

TÍTULO DO PROJETO UNIDADES HABITACIONAIS - FAIXA I

PROPRIETÁRIO
PREFEITURA MUNICIPAL DE PEDREGULHO

CNPJ
45.318.466/0001-78

LOCAL DA OBRA
BAIRRO SÃO JOSÉ - PEDREGULHO - SP
BAIRRO SANTA TEREZINHA - PEDREGULHO - SP
ASSINATURAS:

CARLOS EDUARDO BARBOSA TEIXEIRA
PREFEITO MUNICIPAL DE PEDREGULHO
ELSO LEMES FILHO
ENG. CIVIL - CREA 0601113022
DIRETOR DE HABITAÇÃO

RESPONSÁVEL TÉCNICO PELA FISCALIZAÇÃO

RENATO RIBEIRO SAADE - ENGENHEIRO CIVIL

TÍTULO DA PRANCHIA MODELO - PROJETOS DAS UNIDADES HABITACIONAIS

DESCRIÇÃO DA ETAPA

PROJETOS BÁSICOS

NOME PRANCHA - ARQUIVO UH_PEDREGULHO_PB 01.01	REVISÃO R01	UNIDADE METROS	DATA 18/10/2025	ESCALA INDICADA
--	----------------	-------------------	--------------------	--------------------

DIREITOS AUTORAIS RESERVADOS CONFORME LEGISLAÇÃO NACIONAL E INTERNACIONAL

FOLHA 01
841 x 594