



PLANTA
ESCALA: 1/100

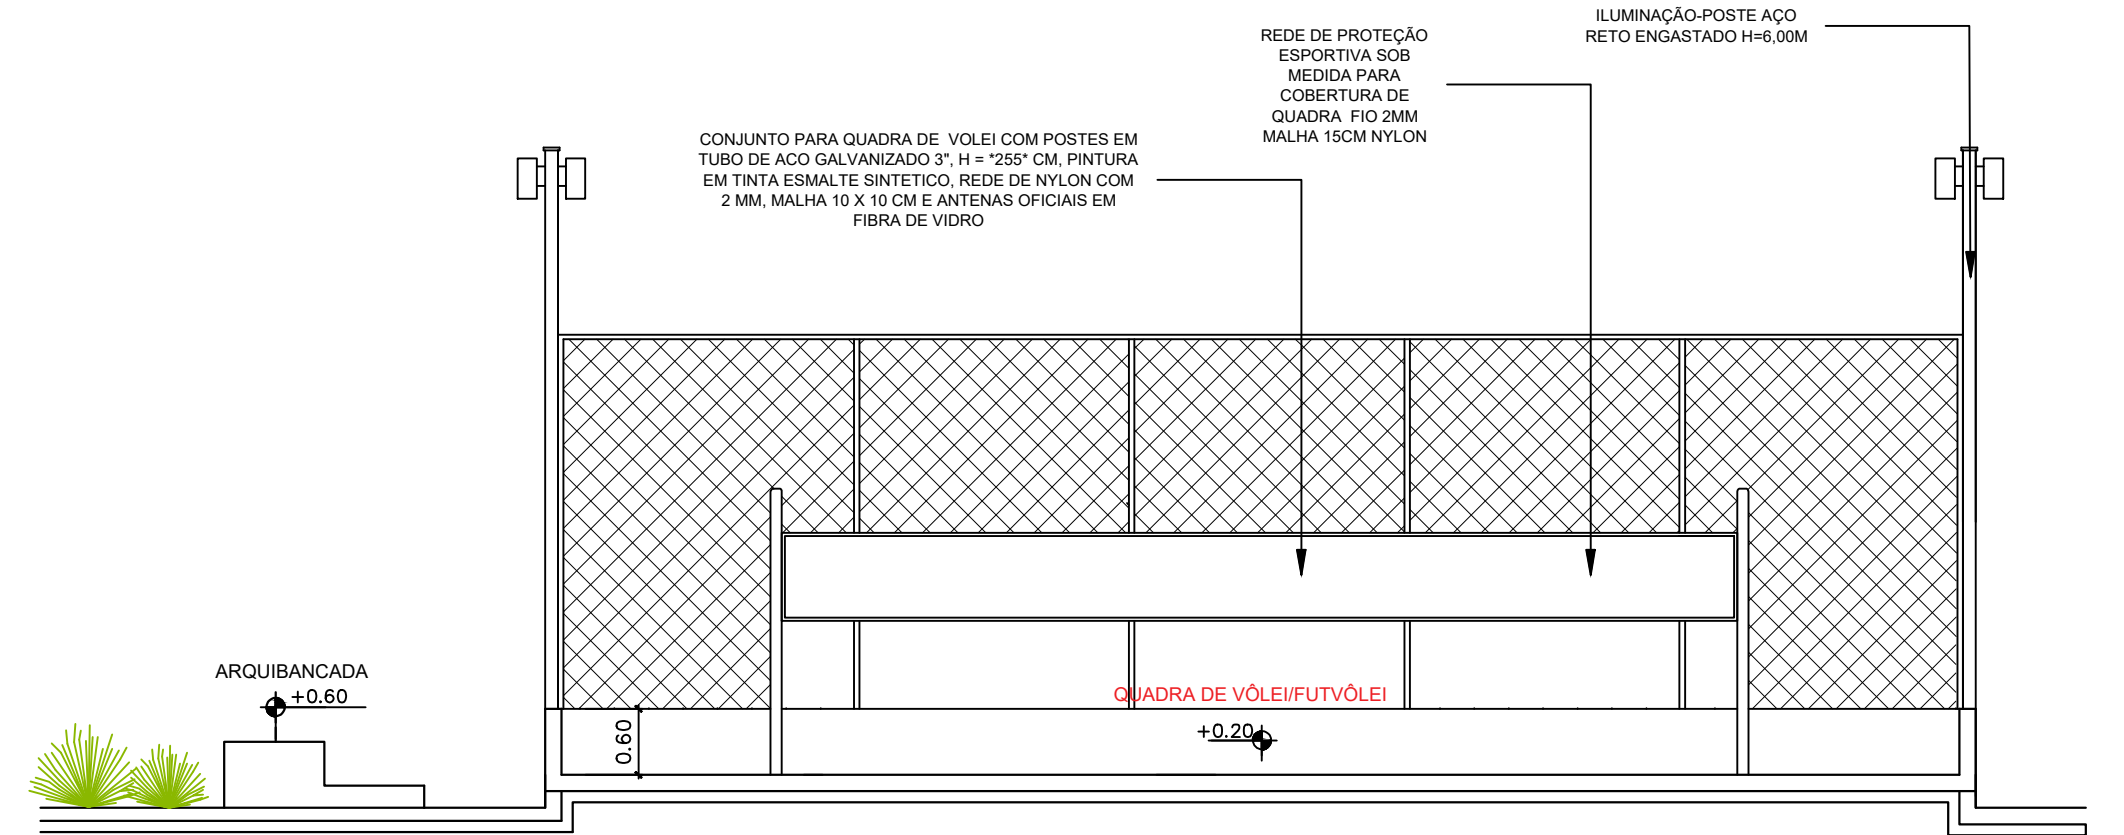

PLANTA TRANSVERSAL BB
ESCALA: 1/100

GRAMA SINTÉTICA 5 MM
MATERIAL GRANULAR PARA GRAMA SINTÉTICA
AREIA FINA
CONTRAPISO DE COCRETO ARMADO
ATERRO COMPACTADO

CORTE ESQUEMÁTICO CAMPO
ESCALA: SEM ESCALA

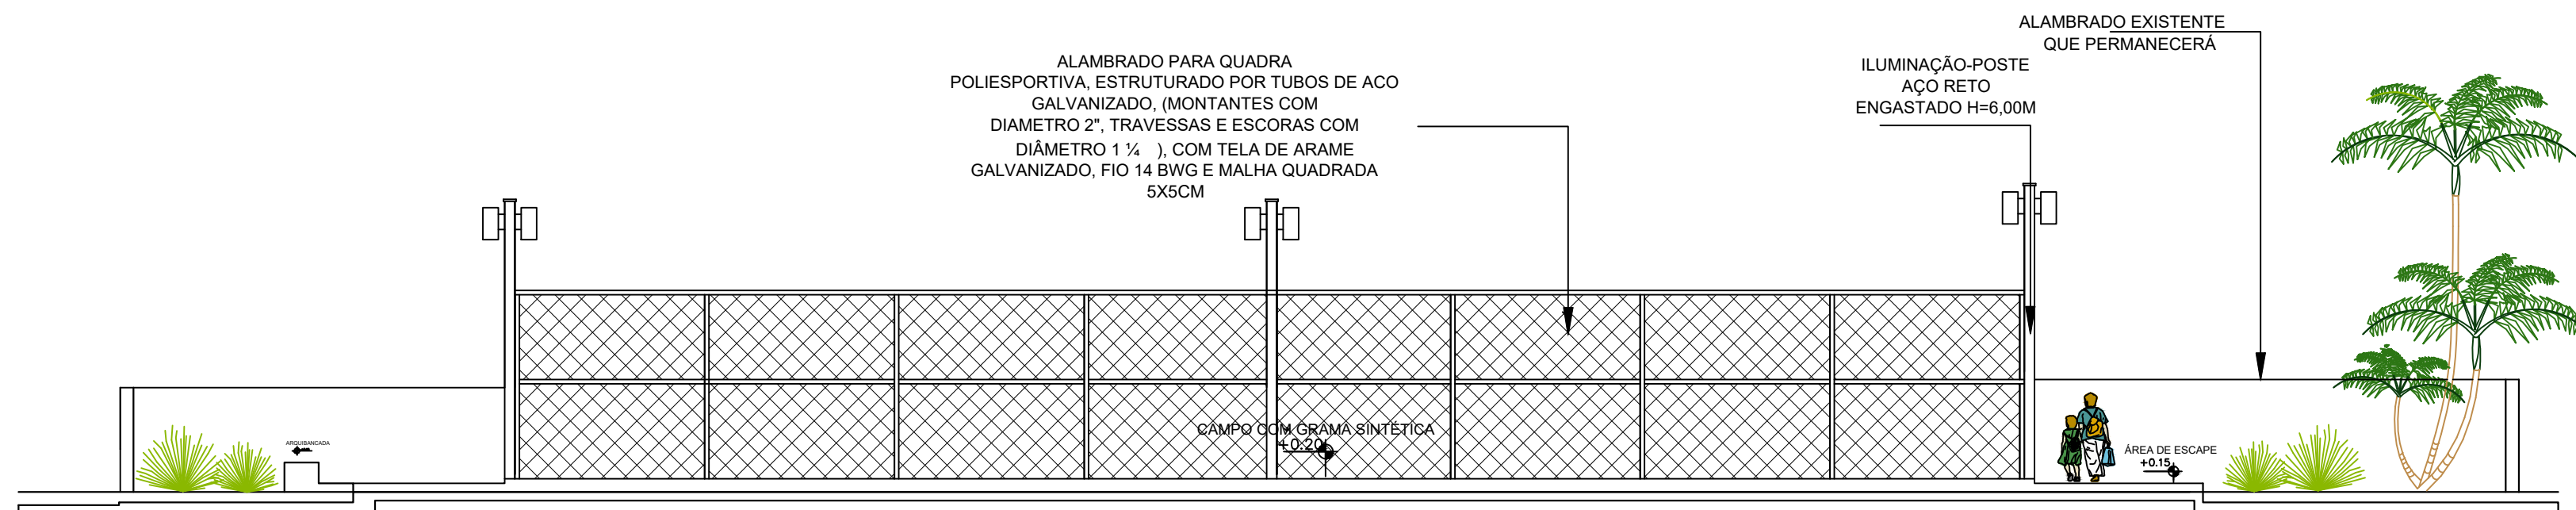

CORTE LONGITUDINAL AA
ESCALA: 1/100

PROJETO: CAMPO DE FUTEBOL DE GRAMA SINTÉTICA PROPRIETÁRIO : MUNICÍPIO DE PEDREGULHO - SP	FOLHA 01/01
LOCAL : RUA SÃO SEBASTIÃO - S/N - ALTO PORÃ PEDREGULHO - SP.	
RESP. TÊC.: PROJETO : ELSO LEMES FILHO ENG. CIVIL - CREA 0601113022	Data: MARÇO / 2026