

	ESQUADRIAS
	REFORÇOS ESTRUTURAIS
	PAREDES DE ALVENARIA


Estacas

ESTACA Ø 25 cm
-2,00 Metros Profundidade

4 N1 Ø 8.0mm
C = 150cm

Pilares

4Ø10.0
Est. 5,00mm c/ 15cm

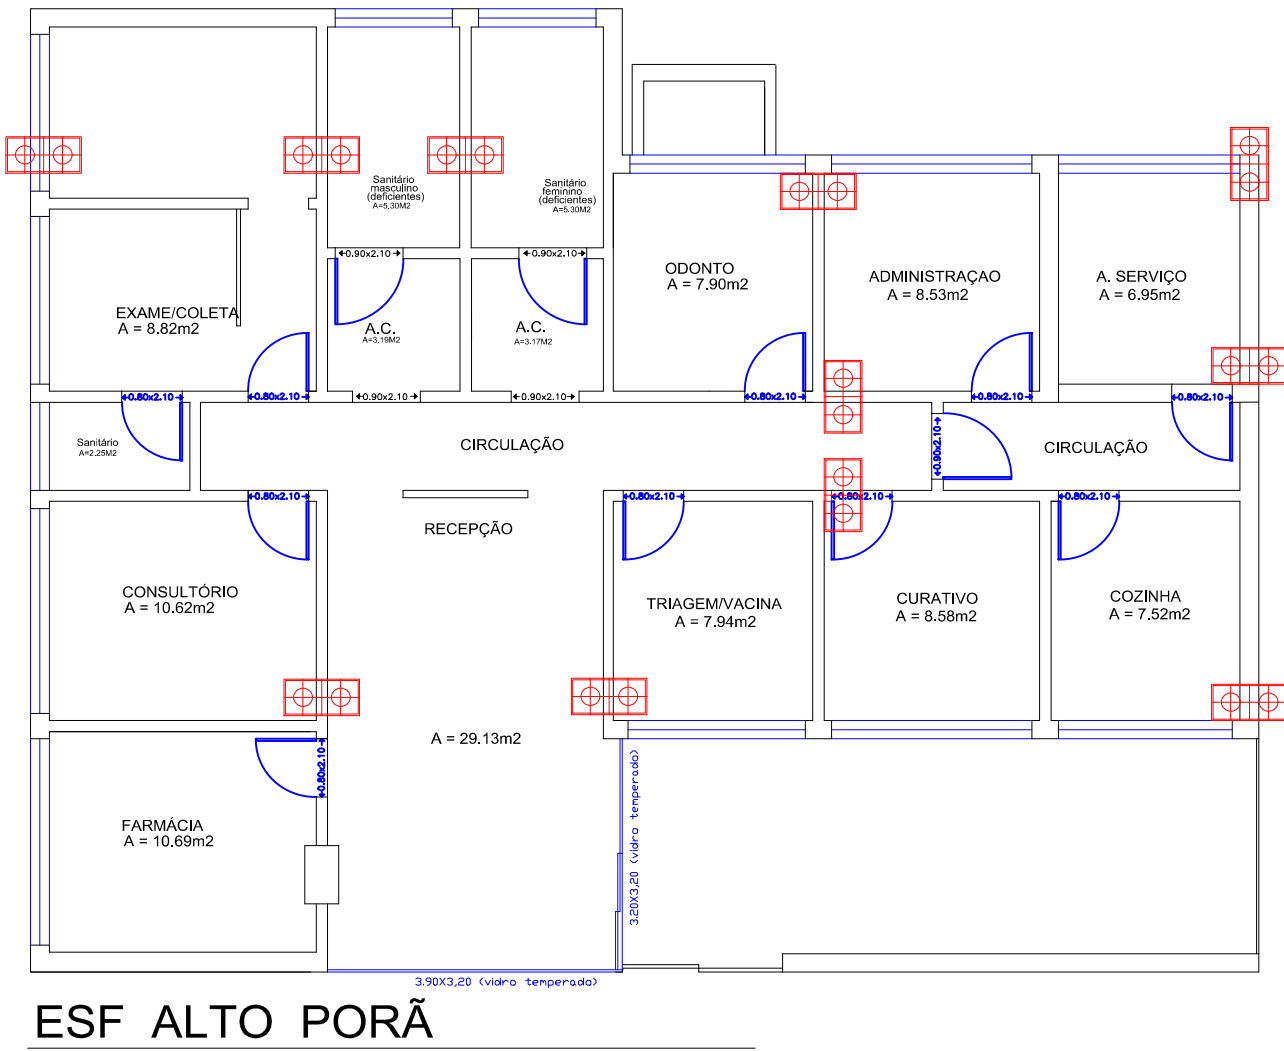

Obra: REFORMA ADEQUAÇÃO DO
ESF ALTO PORÃ

DATA: OUTUBRO / 2025 Escala 1:100

PREFEITURA MUNICIPAL DE PEDREGULHO

Áreas

m2

Alto Porã

197,85 m²

CARLOS EDUARDO BARBOSA TEIXEIRA
PREFEITO MUNICIPAL

ELSO LEMES FILHO
ENG. CIVIL - CREA 0601113022

Aprovações