

	ESQUADRIAS
	REFORÇOS ESTRUTURAIS
	PAREDES DE ALVENARIA

Estacas

ESTACA Ø 25 cm
-2,00 Metros Profundidade


4 N1 Ø 8,0mm
C = 150cm

Pilares

4Ø10.0
Est. 5,00mm c/ 15cm

PILAR

ESTACA Ø 25 cm

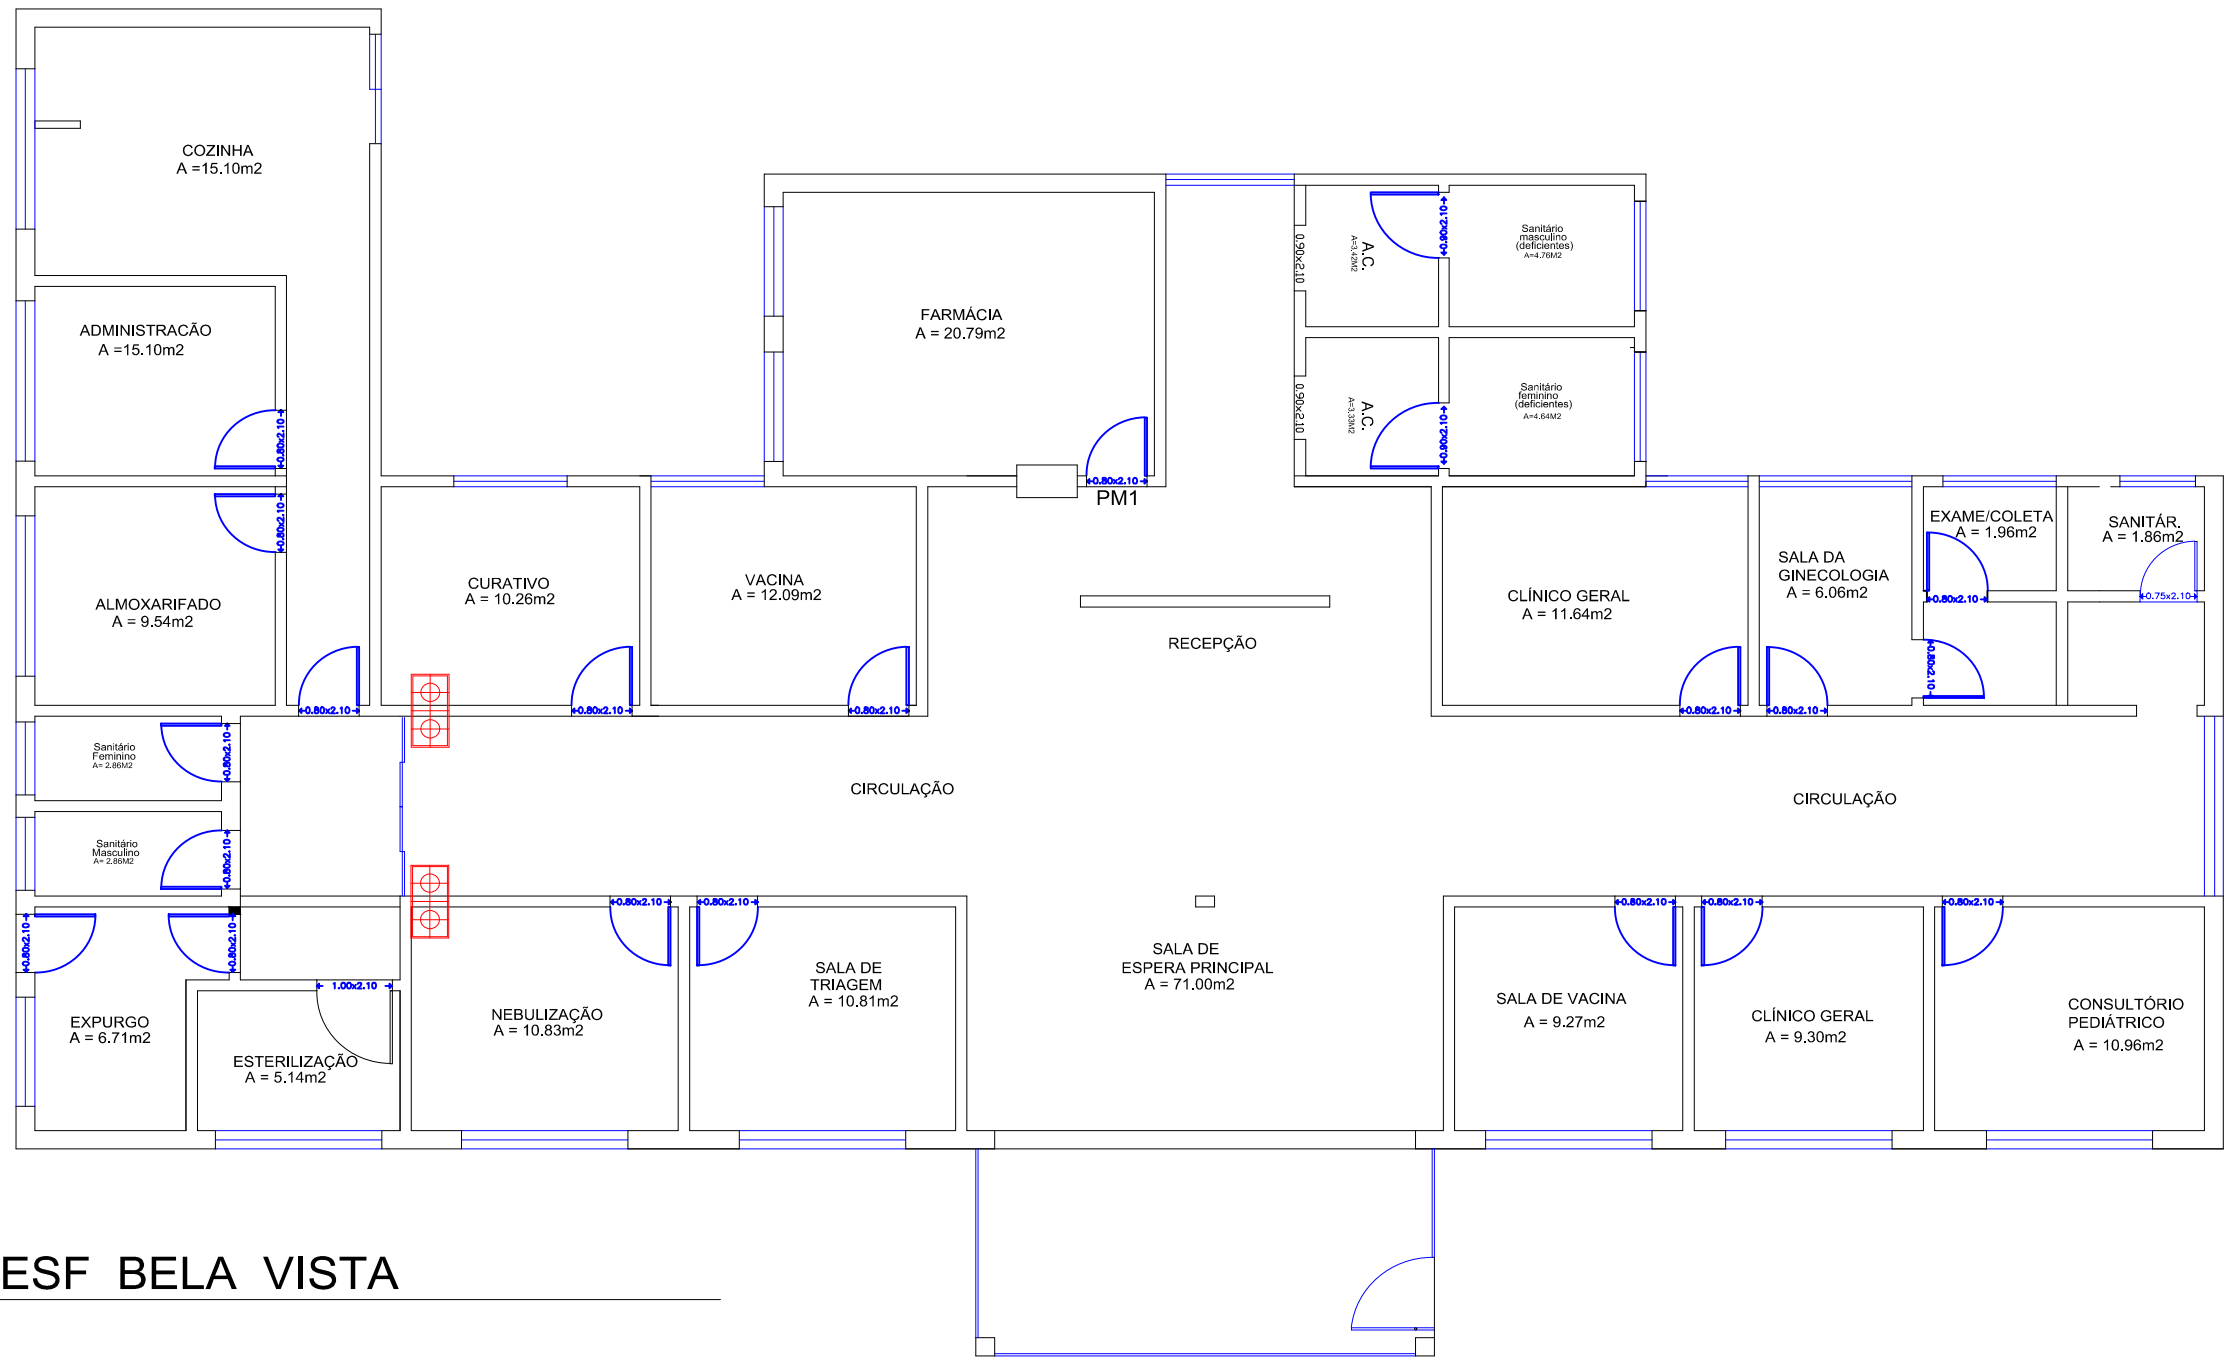

ESF BELA VISTA

Obra: REFORMA ADEQUAÇÃO DO
ESF BELA VISTA

DATA: OUTUBRO / 2025 Escala 1:100

PREFEITURA MUNICIPAL DE PEDREGULHO

Prancha ÚNICA

Áreas	m2
Bela Vista	366,27 m²

CARLOS EDUARDO BARBOSA TEIXEIRA
PREFEITO MUNICIPAL

ELSO LEMES FILHO
ENG. CIVIL - CREA 0601113022

Resp. Técnico

Aprovações