


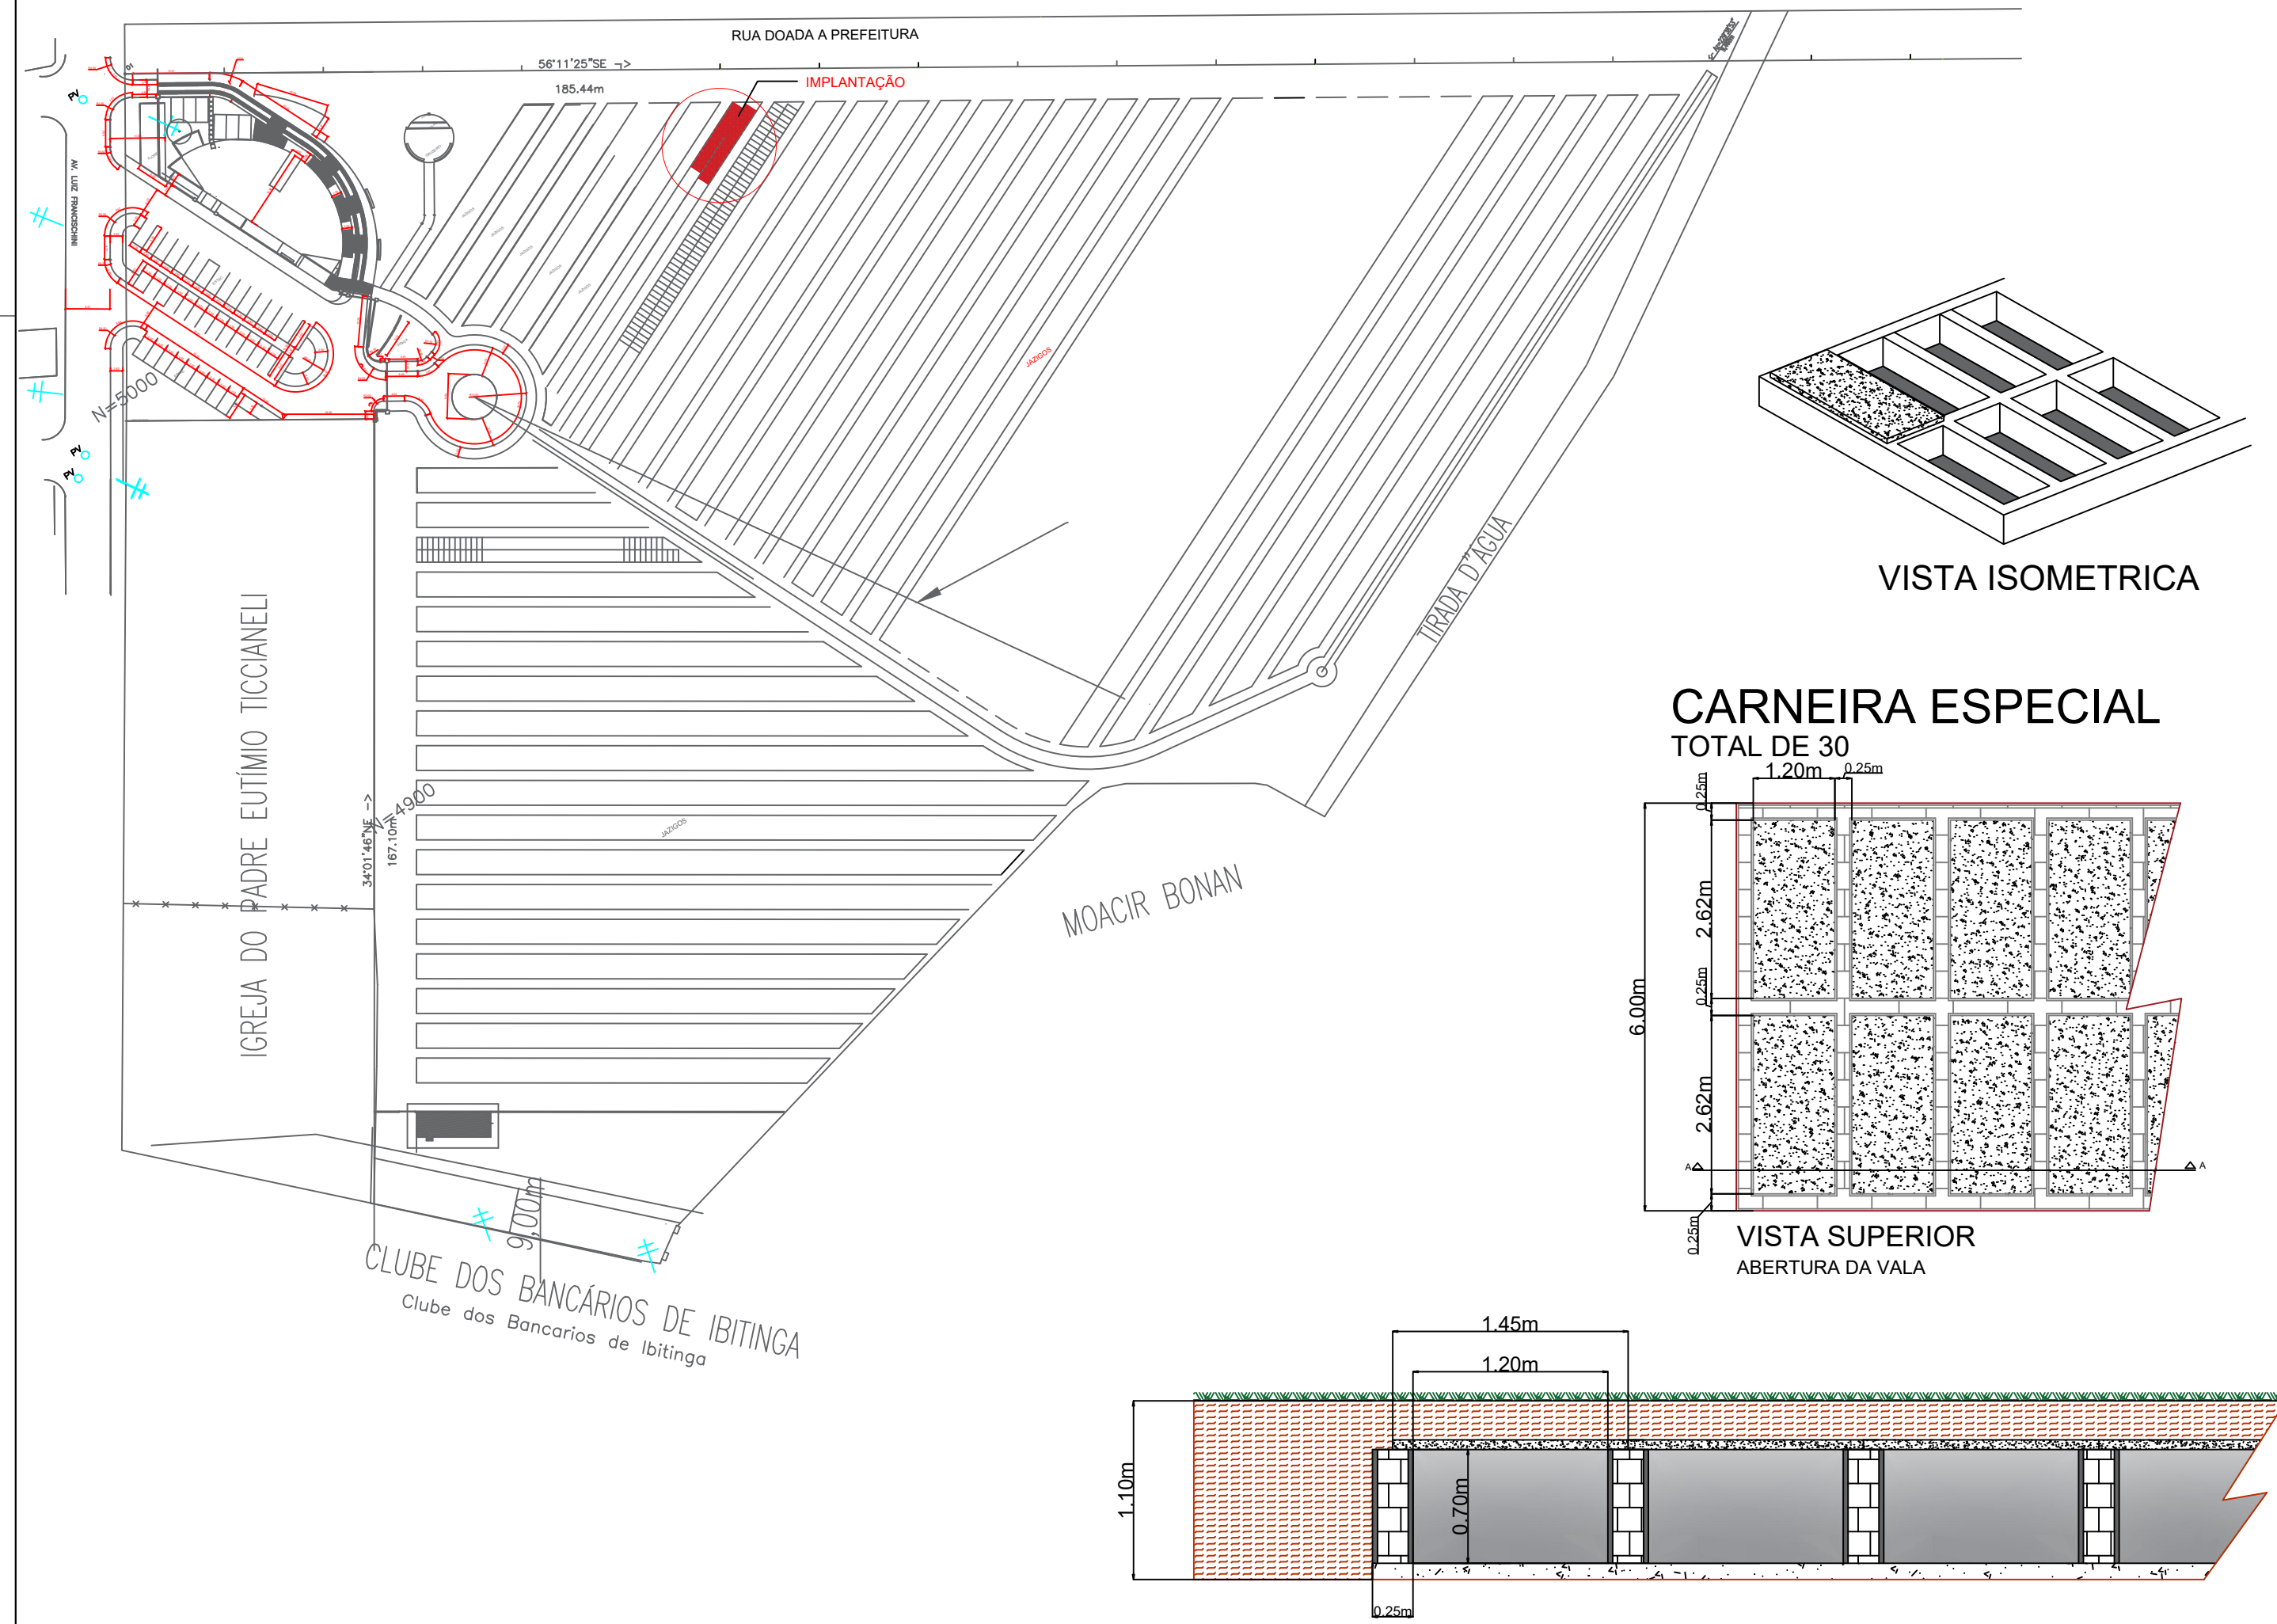

CORTE AA

NOTAS		
REVISÃO	DESCRIÇÃO	DATA

IBI007 | 202402-000 | 01/01

ESCALA S/ESCALA

REVISÃO 00

OBRA: CONSTRUÇÃO DE JAZIGOS NO CEMITÉRIO

IBITINGA

OBRA

LOCAL

AV. LUIS FRANCISCHINI



TÍTULO

DETALHAMENTO DAS CARNEIRAS

CRISTINA MARIA KALIL ARANTES

Prefeita Municipal

ENG. JOAO GUILHERME HIBARAHASI

Resp. Téc. CREA 5070185893

ART X

	VISTO	DATA
PROJETO	X	
DESENHO	X	X
VERIFICAÇÃO	X	
APROVAÇÃO	X	
LIBERAÇÃO	X	

DESENHO DE PROPRIEDADE DA PREFEITURA MUNICIPAL DE IBITINGA, NÃO PODENDO SER REPRODUZIDO E/OU REVELADO NO TODO OU EM PARTE SEM SUA AUTORIZAÇÃO.