



NOTAS

REVISÃO	DESCRIÇÃO	DATA

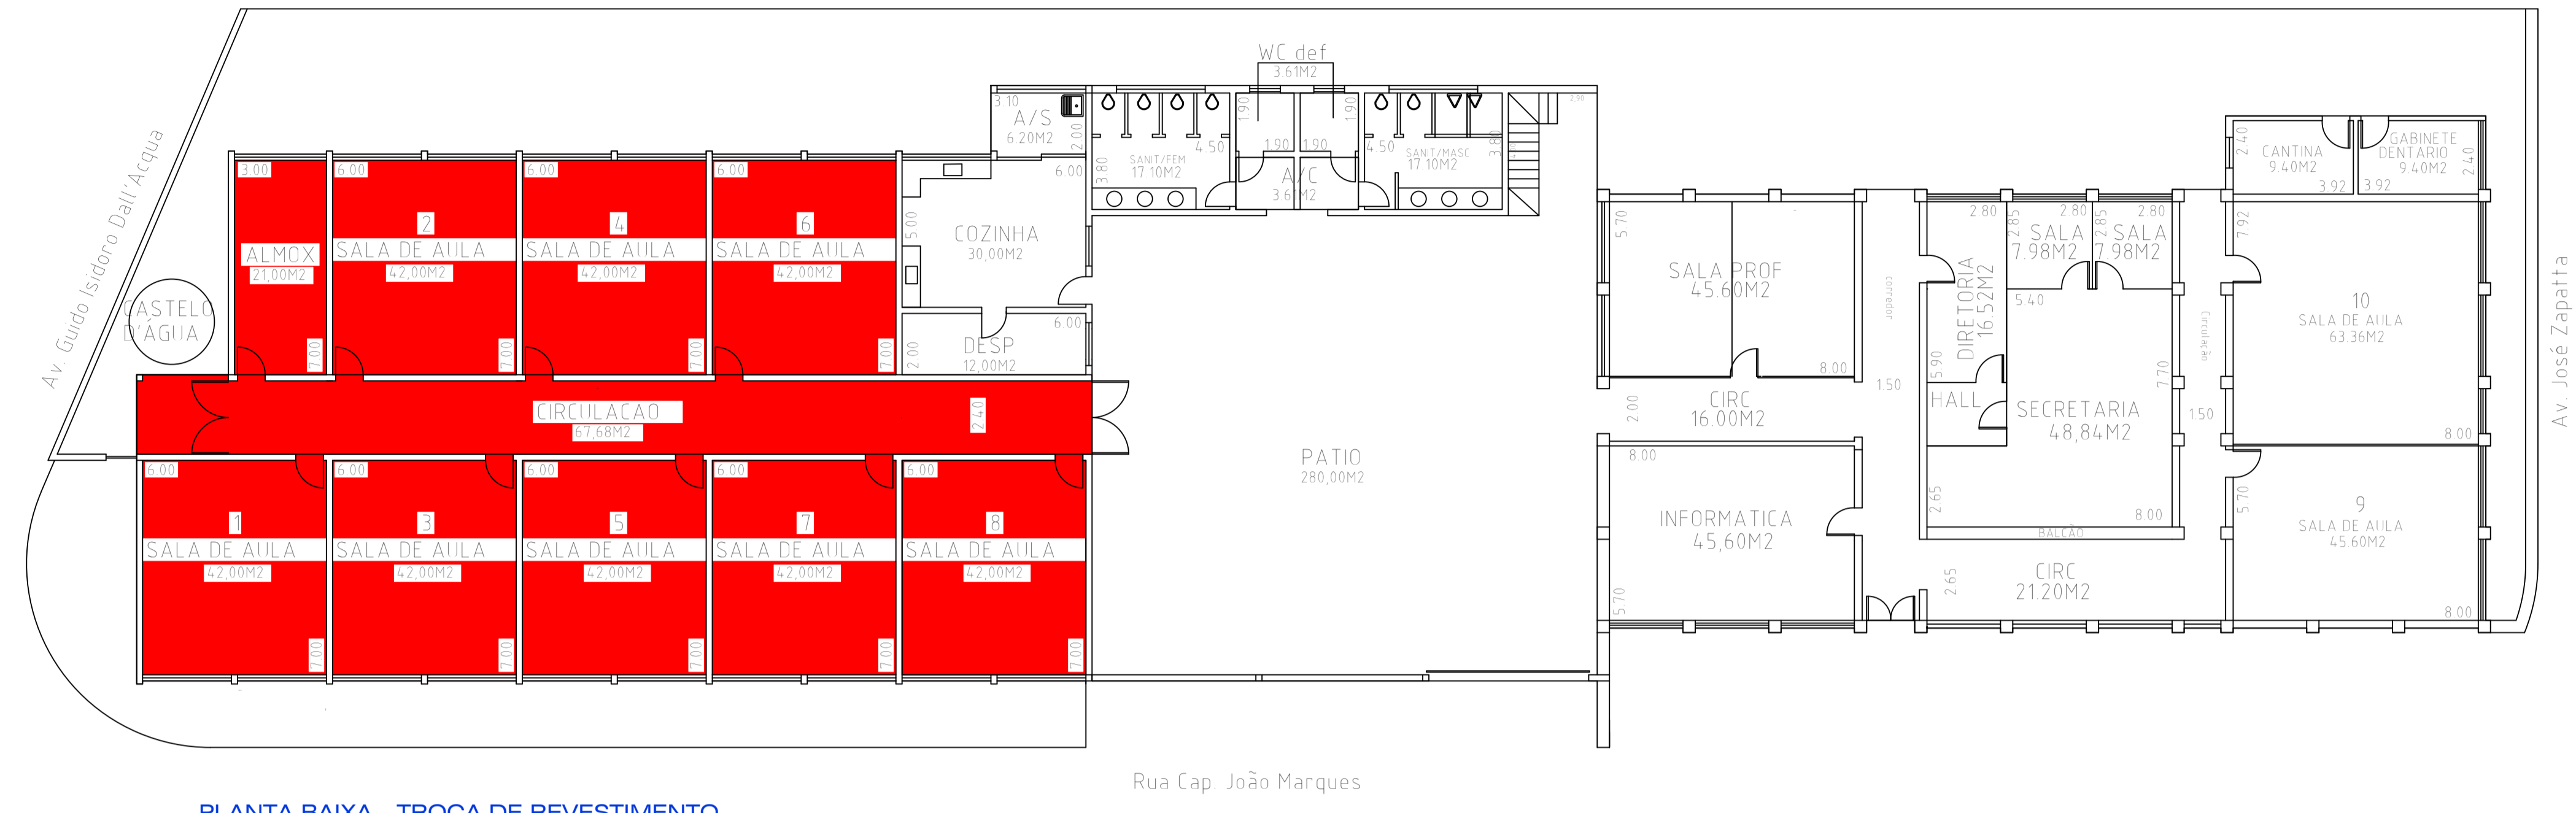

PLANTA BAIXA - TROCA DE REVESTIMENTO

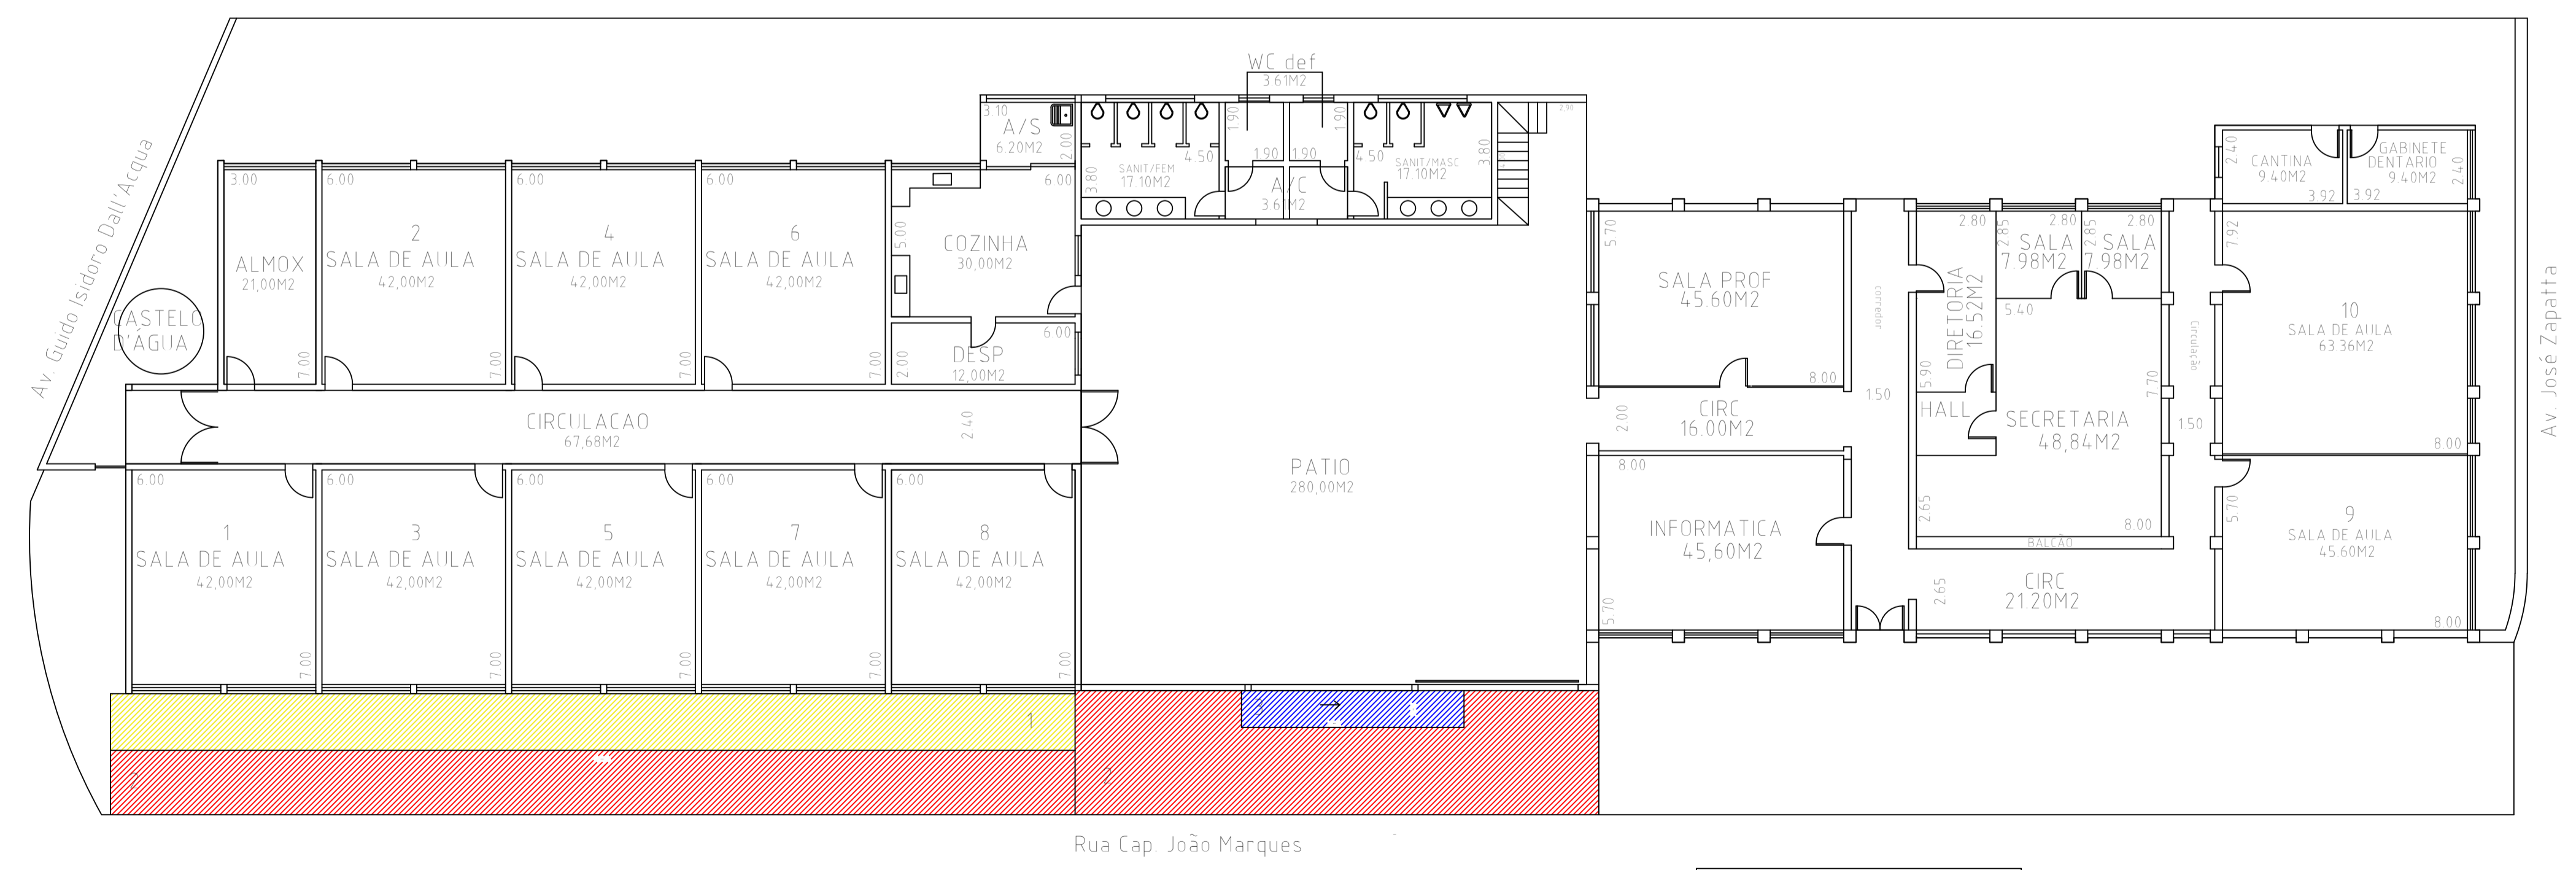

PLANTA BAIXA - RETIRADA DE PISO E CONTRAPISO/NOVO CONTRAPISO

LEGENDA

ÍCONE	DESCRIÇÃO	PROPOSTA
1	REVESTIMENTO DE PISO	REVESTIMENTO DE PISO
2	REVESTIMENTO DE CONTRAPISO	REVESTIMENTO DE CONTRAPISO
3	REVESTIMENTO DE CONTRAPISO	REVESTIMENTO DE CONTRAPISO

IB1027 | 202506-021 | 01/01

ESCALA	1:000
REVISÃO	00

OBRA

IBITINGA
OBRA
LOCAL



TÍTULO **Reforma EMEFEM Benedito Teixeira de Macedo**

FLORISVALDO ANTÔNIO FIORENTINO
Prefeito Municipal

ENG. HENRIQUE FAUSTINO N SILVA
Resp. Téc. CREA/SP 5071819957
Secretário de Obras Públicas

	VISTO	DATA
PROJETO	X	
DESENHO	X	X
VERIFICAÇÃO	X	
APROVAÇÃO	X	
LIBERAÇÃO	X	

DESENHO DE PROPRIEDADE DA PREFEITURA MUNICIPAL DE IBITINGA, NÃO PODENDO SER REPRODUZIDO E/OU REVELADO NO TODO OU EM PARTE SEM SUA AUTORIZAÇÃO.