

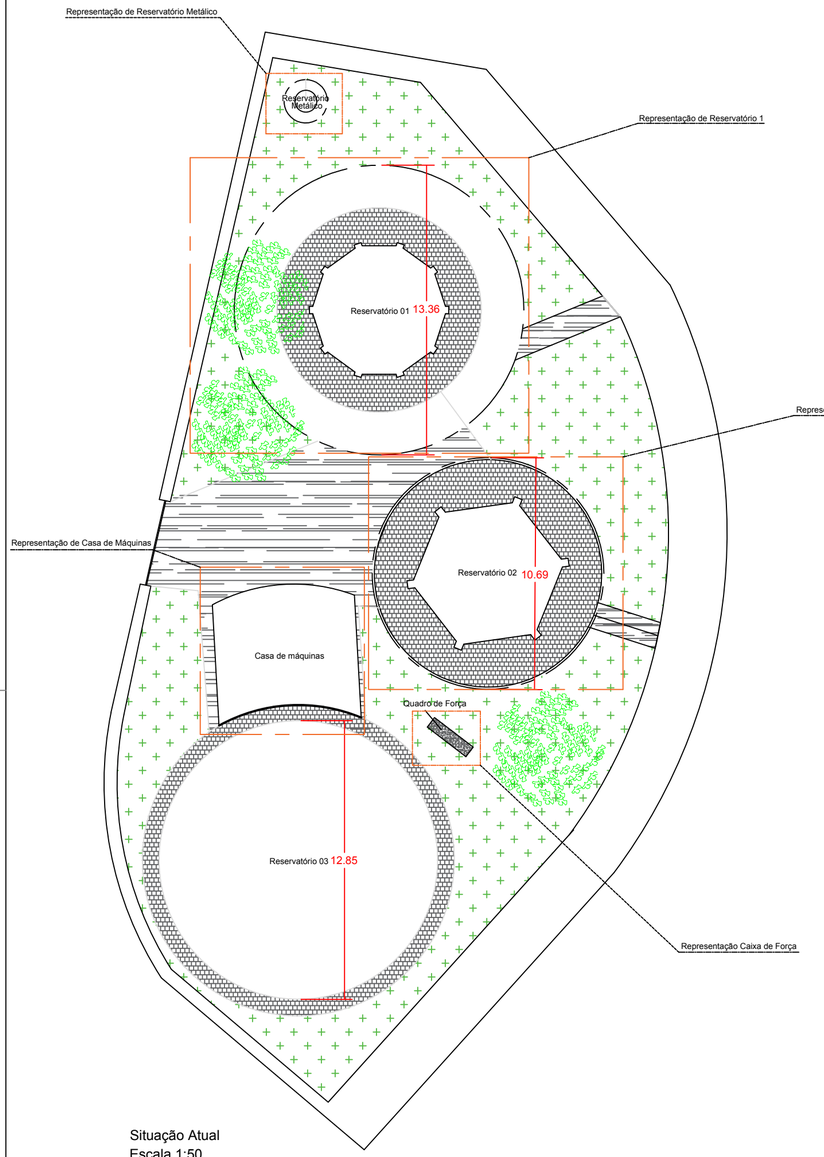


Situação Atual
Escala 1:50

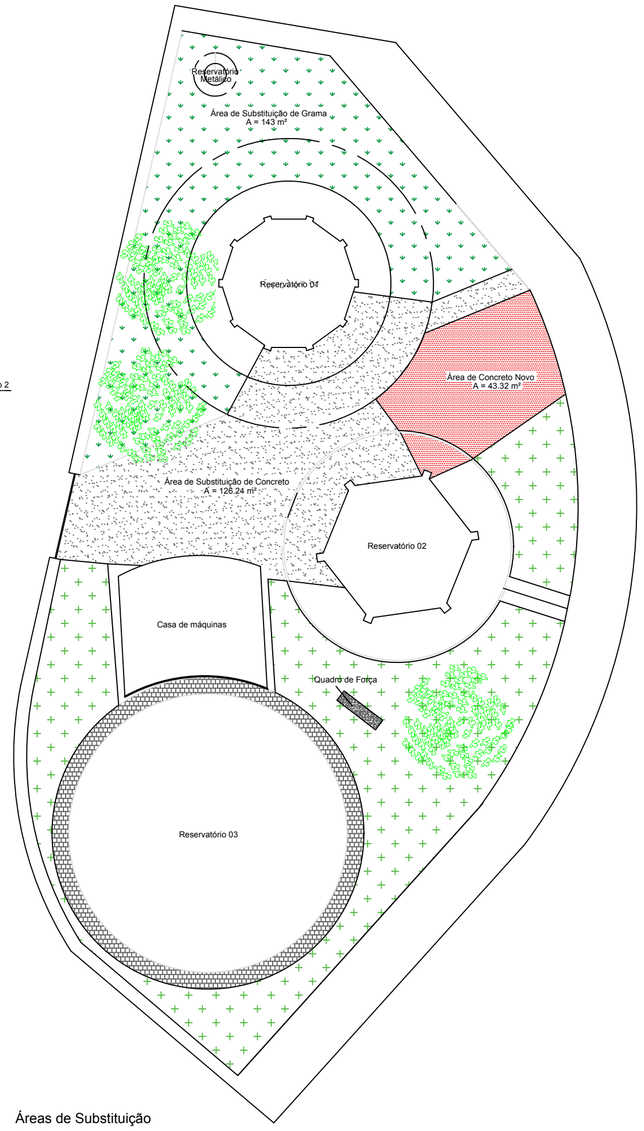


Áreas de Substituição
Escala 1:50


Representação de Casa de Máquinas

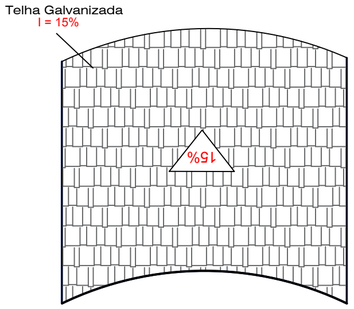


Cobertura
Esc. 1:100

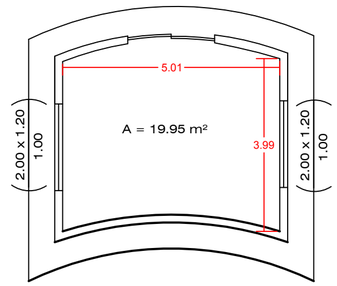

Planta Baixa
Esc. 1:100

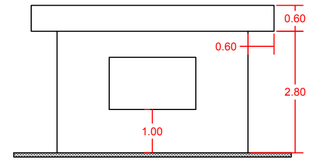


Fachada Lateral
Esc. 1:100

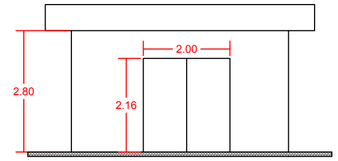

Fachada Frontal
Esc. 1:100

Representação de Quadro de Força

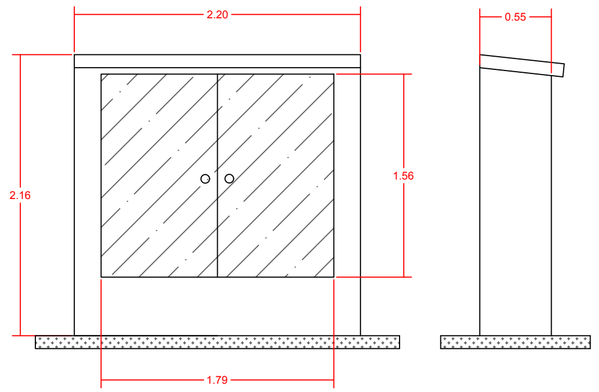

Quadro de Força
Sem Escala

OBSERVAÇÃO:

CIENTE DO EMPREENDEDOR OU RESPONSÁVEL PROCURADOR:

NOME:
RG:

NOME:
RG:

NOME:
RG:

NOME:
RG:

SAAE-Serviço Autônomo Água Esgoto da Estância Turítica de Ibitinga

DEPARTAMENTO DE ENGENHARIA

PROJETO DE REVITALIZAÇÃO DE ÁREA DE RESERVATÓRIO DO SERVIÇO AUTÔNOMO DE ÁGUA E ESGOTO - SAAE IBITINGA

NOME:
DATA DA ULTIMA REVISÃO
VISTO DO REVISOR

FOLHA
01/03
DATA

A 2 = 594 x 420