
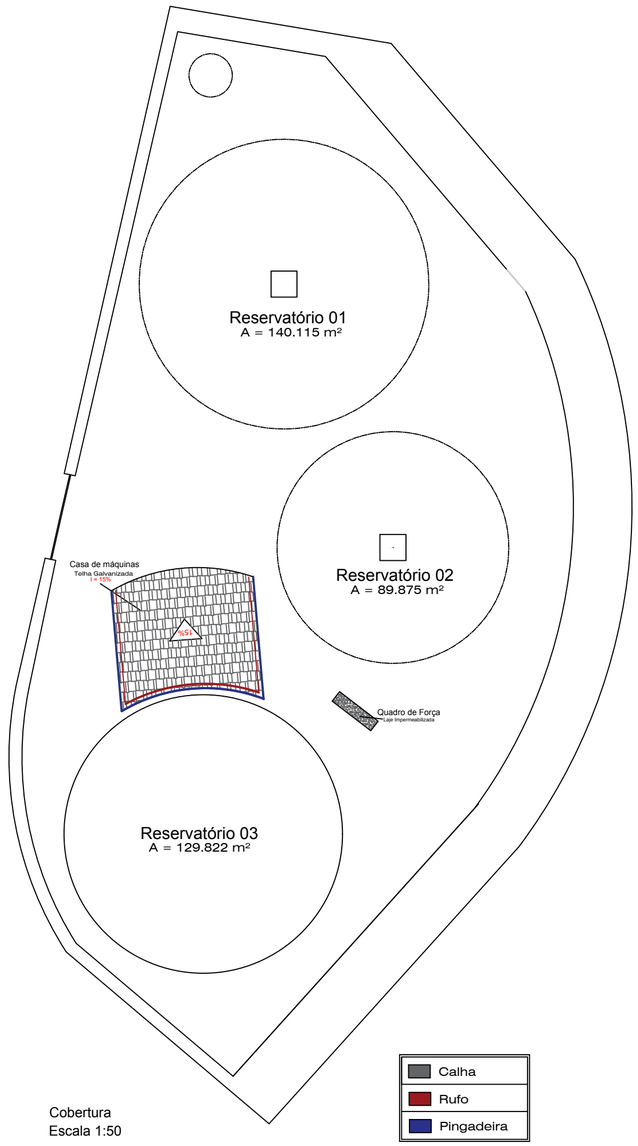



Cobertura
Escala 1:50

Calha
Rufo
Pingadeira


Representação Reservatório 1

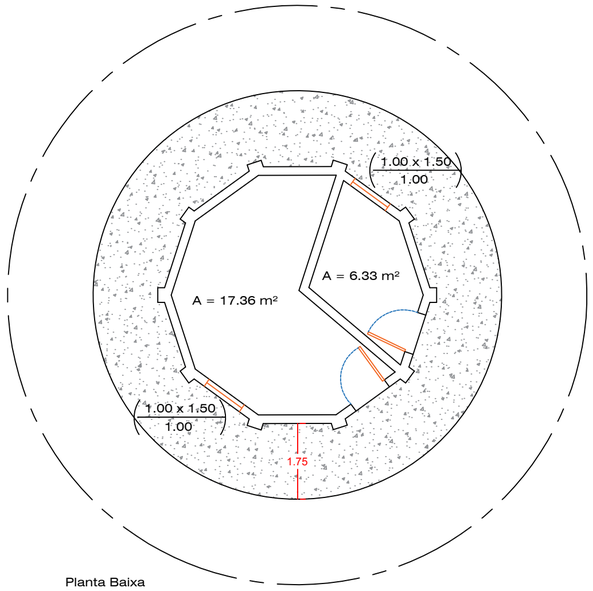


Planta Baixa
Esc. 1:100

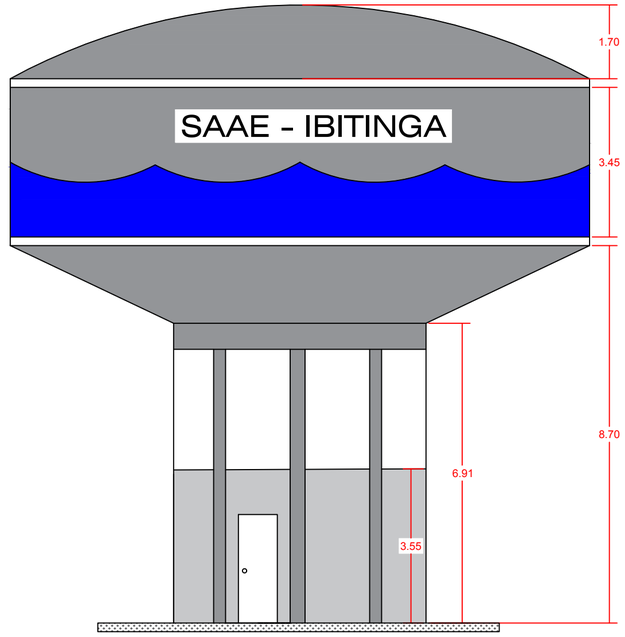


Representação Reservatório 2

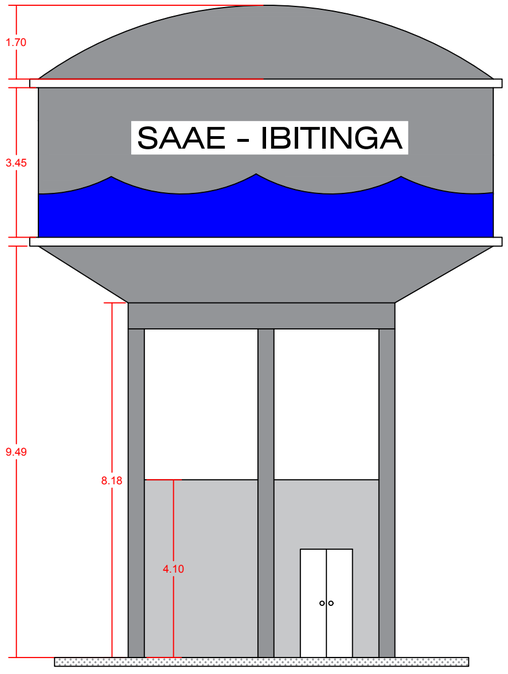

Representação de Reservatório Metálico

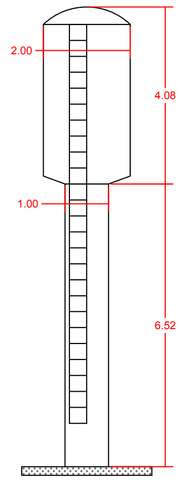

Reservatório Metálico
Esc. 1:100

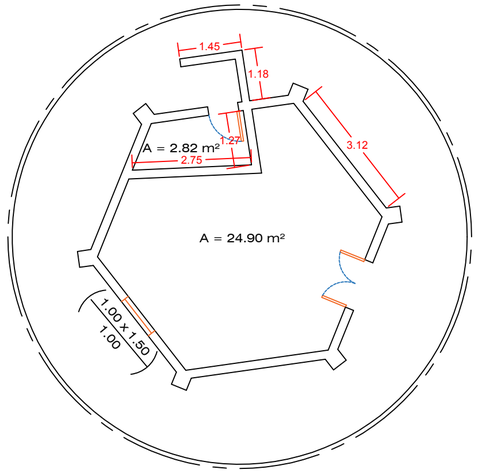

Planta Baixa
Esc. 1:100

OBSERVAÇÃO:

CIENTE DO EMPREENDEDOR OU RESPONSÁVEL PROCURADOR:

NOME:
RG:

NOME:
RG:

NOME:
RG:

NOME:
RG:

SAAE-Serviço Autônomo Água Esgoto da Estância Turítica de Ibitinga

DEPARTAMENTO DE ENGENHARIA

PROJETO DE REVITALIZAÇÃO DE ÁREA DE RESERVATÓRIO DO SERVIÇO AUTÔNOMO DE ÁGUA E ESGOTO - SAAE IBITINGA

DATA DA ÚLTIMA REVISÃO
VISTO DO REVISOR
NOME:

FOLHA
02/03

DATA

A 2 = 594 x 420