

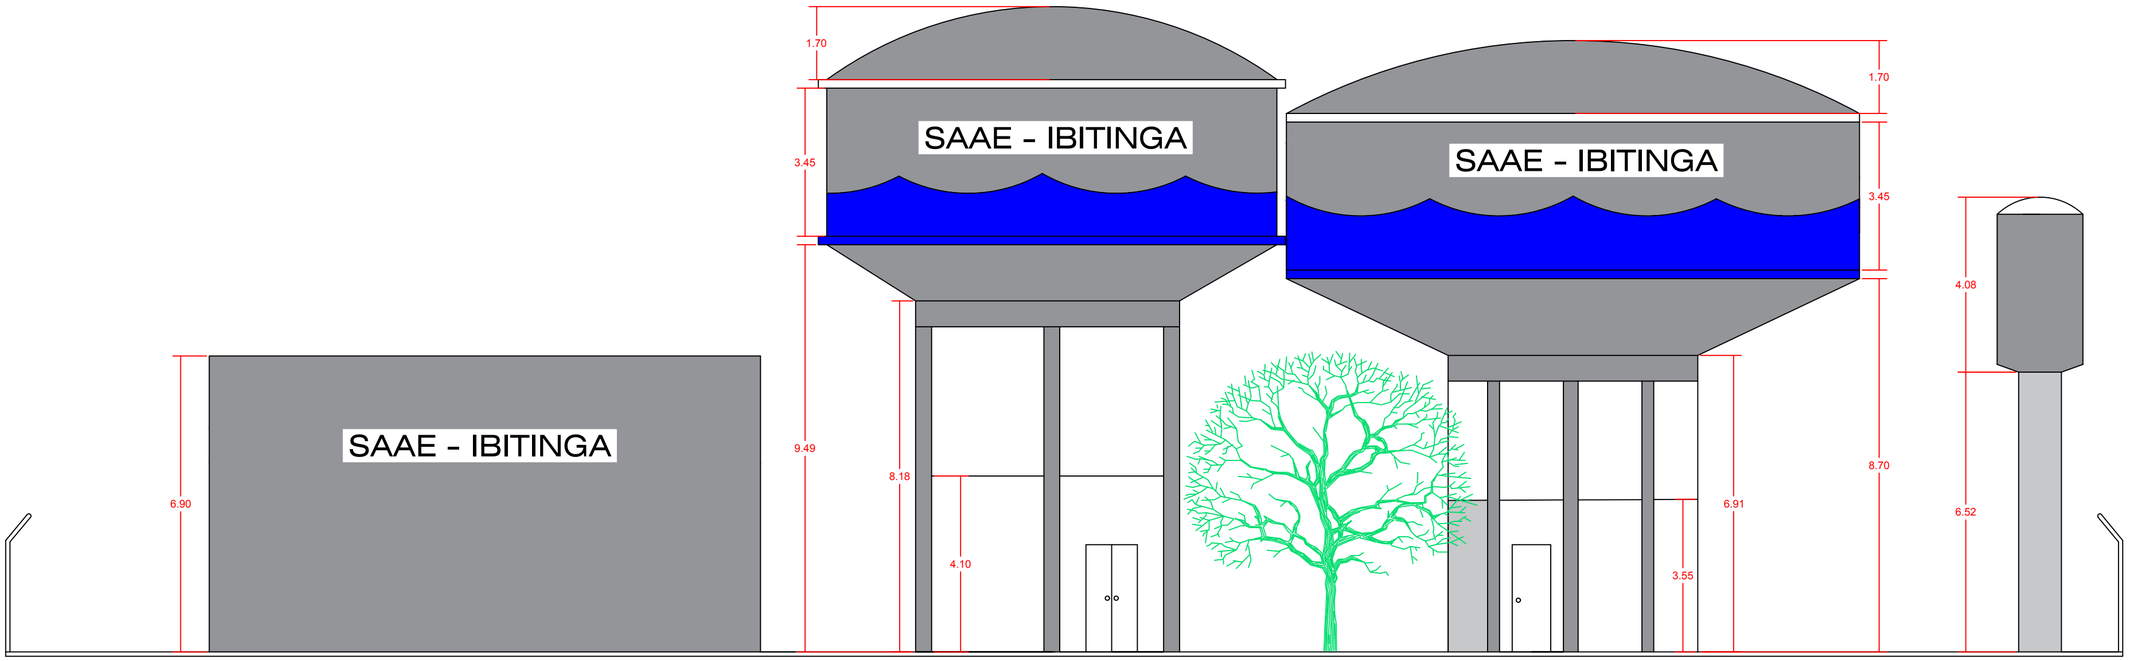


Fachada Lateral
ESC. 1:100

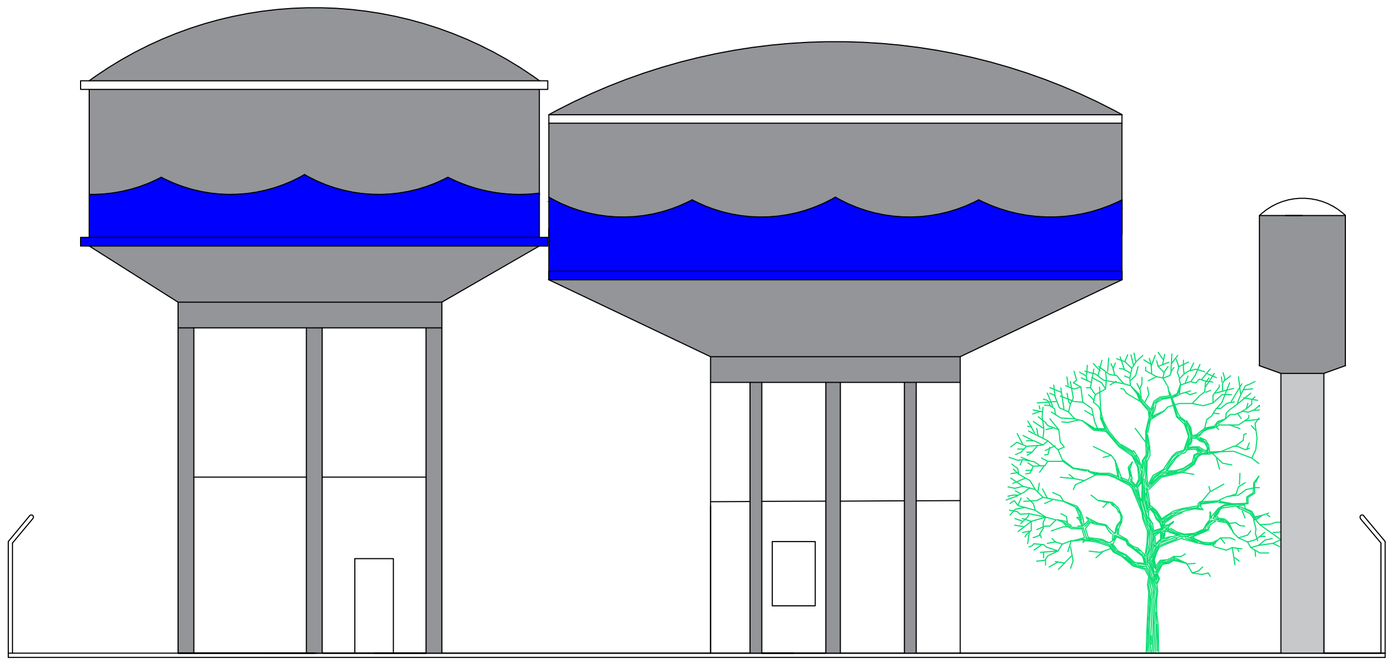

Fachada Frontal
ESC. 1:100

Representação do Portão de acesso

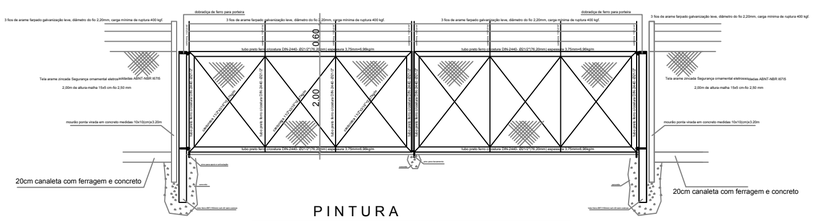

PINTURA

Portão externo com pintura : fundo zarcão e esmalte sintético duas demãos na cor azul del rei

Portão de Acesso
Sem Escala

OBSERVAÇÃO:

NOME:
RG:

NOME:
RG:

NOME:
RG:

NOME:
RG:

SAAE-Serviço Autônomo Água Esgoto da Estância Turítica de Ibitinga

DEPARTAMENTO DE ENGENHARIA

PROJETO DE REVITALIZAÇÃO DE ÁREA DE RESERVATÓRIO DO SERVIÇO AUTÔNOMO DE ÁGUA E ESGOTO - SAAE IBITINGA

DATA DA ULTIMA REVISÃO
VISTO DO REVISOR
NOME:

FOLHA
03/03
DATA

A 2 = 594 x 420