


CORTE AA
VISTA DO PALCO
ESCALA 1:100
MEDIDAS EM CENTÍMETROS

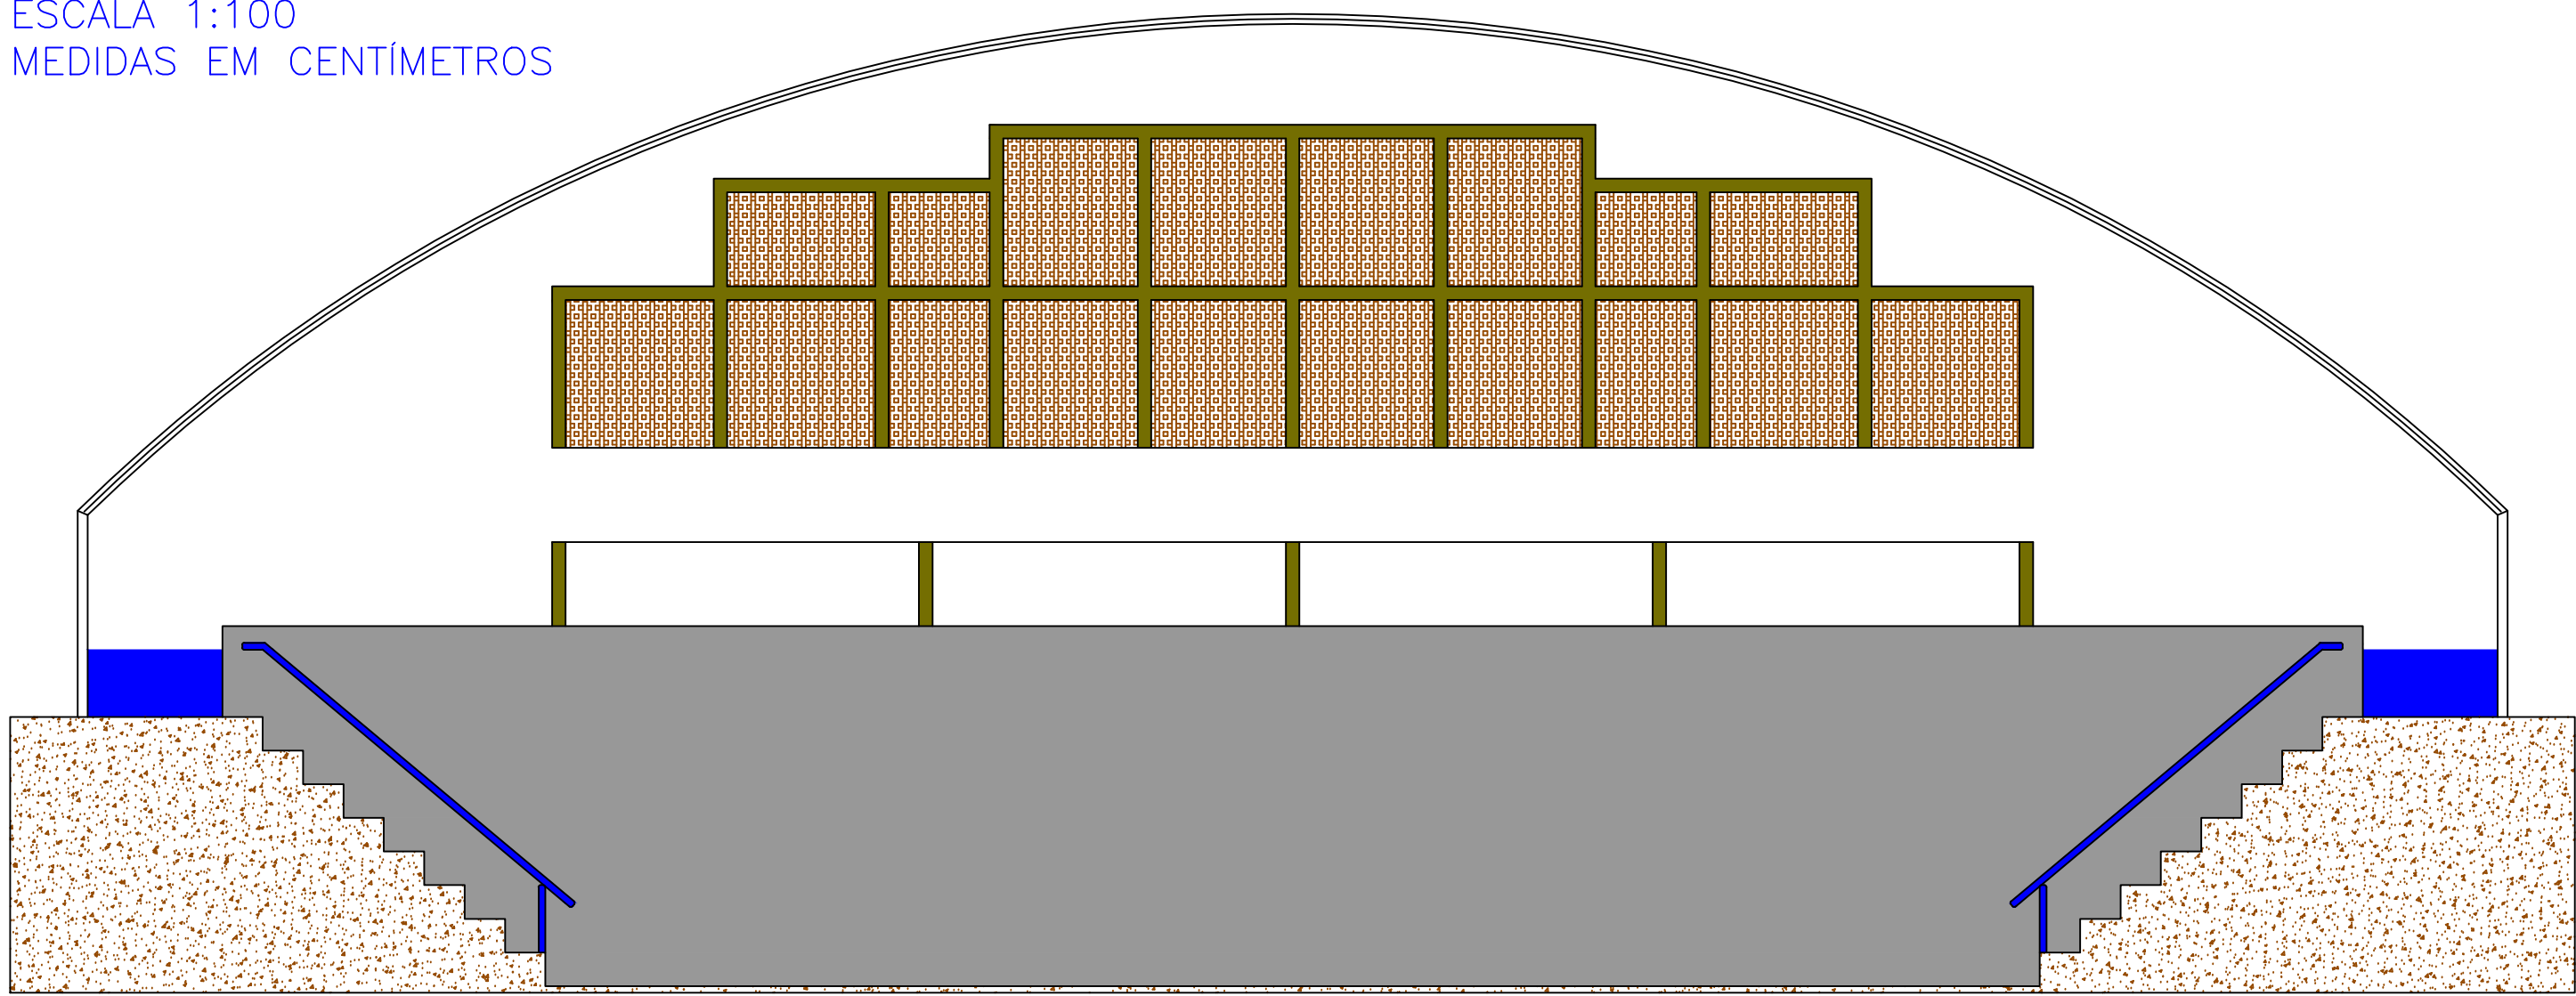

CORTE BB
VISTA DA ENTRADA
ESCALA 1:100
MEDIDAS EM CENTÍMETROS

PREFEITURA MUNICIPAL DE ARAMINA
ESTADO DE SÃO PAULO

SECRETARIA DE OBRAS E INFRAESTRUTURA
RUA BRÁULIO DE ANDRADE JUNQUEIRA N° 795 – CENTRO
TEL.: (16) 3752–7043 E–MAIL: engenharia@aramina.sp.gov.br

PROJETO DE ARQUITETURA
CORTE AA E CORTE BB

FOLHA:
02/02

OBRA: REFORMA E COBERTURA DE QUADRA ESPORTIVA


LOCAL: RUA JOÃO STUBER, 745 – CENTRO – CEP 14.550–000

PROP.: PREFEITURA MUNICIPAL DE ARAMINA – SP
CNPJ: 45.323.474/0001–02

ESCALA: INDICADA

ABRIL/2022

LOCALIZAÇÃO:

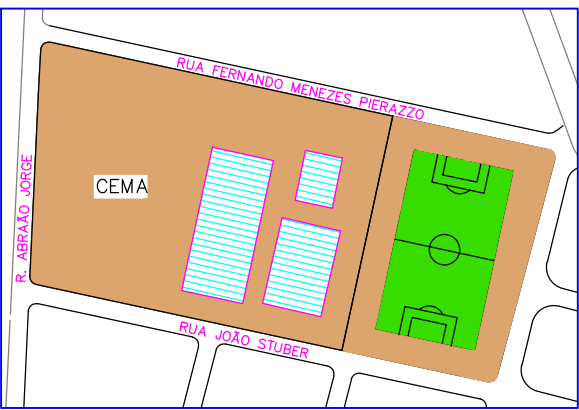

DECLARO QUE A APROVAÇÃO DESTES
PROJETO NÃO IMPLICA NO RECONHECIMENTO
POR PARTE DA PREFEITURA DO DIREITO
DE PROPRIEDADE DO TERRENO, E TAMBÉM
PARA FINS DE DIREITO TER CIÊNCIA DE QUE
TODO RESÍDUO SÓLIDO DA CONSTRUÇÃO
CIVIL DEVERÁ SER ENCAMINHADO AO ATERRO
MUNICIPAL.

PROPRIETÁRIO:

PREFEITURA MUNICIPAL DE ARAMINA – SP
PREFEITA MARIA MADALENA DA SILVA

ÁREAS (m²):

ÁREA TOTAL CONSTRUÍDA:.....1760,49m²
CAPACIDADE MÁXIMA: 678 PESSOAS

PROJETO:

RODOLFO DA SILVA CARDOSO
ENG° CIVIL CREA/SP: 5069523643

APROVAÇÃO:

ESTE PROJETO FOI APROVADO PELA PREFEITURA MUNICIPAL DE ARAMINA
COM A EMISSÃO DO ALVARÁ N° 015/2022

RODOLFO DA SILVA CARDOSO
ENG° CIVIL CREA/SP: 5069523643