




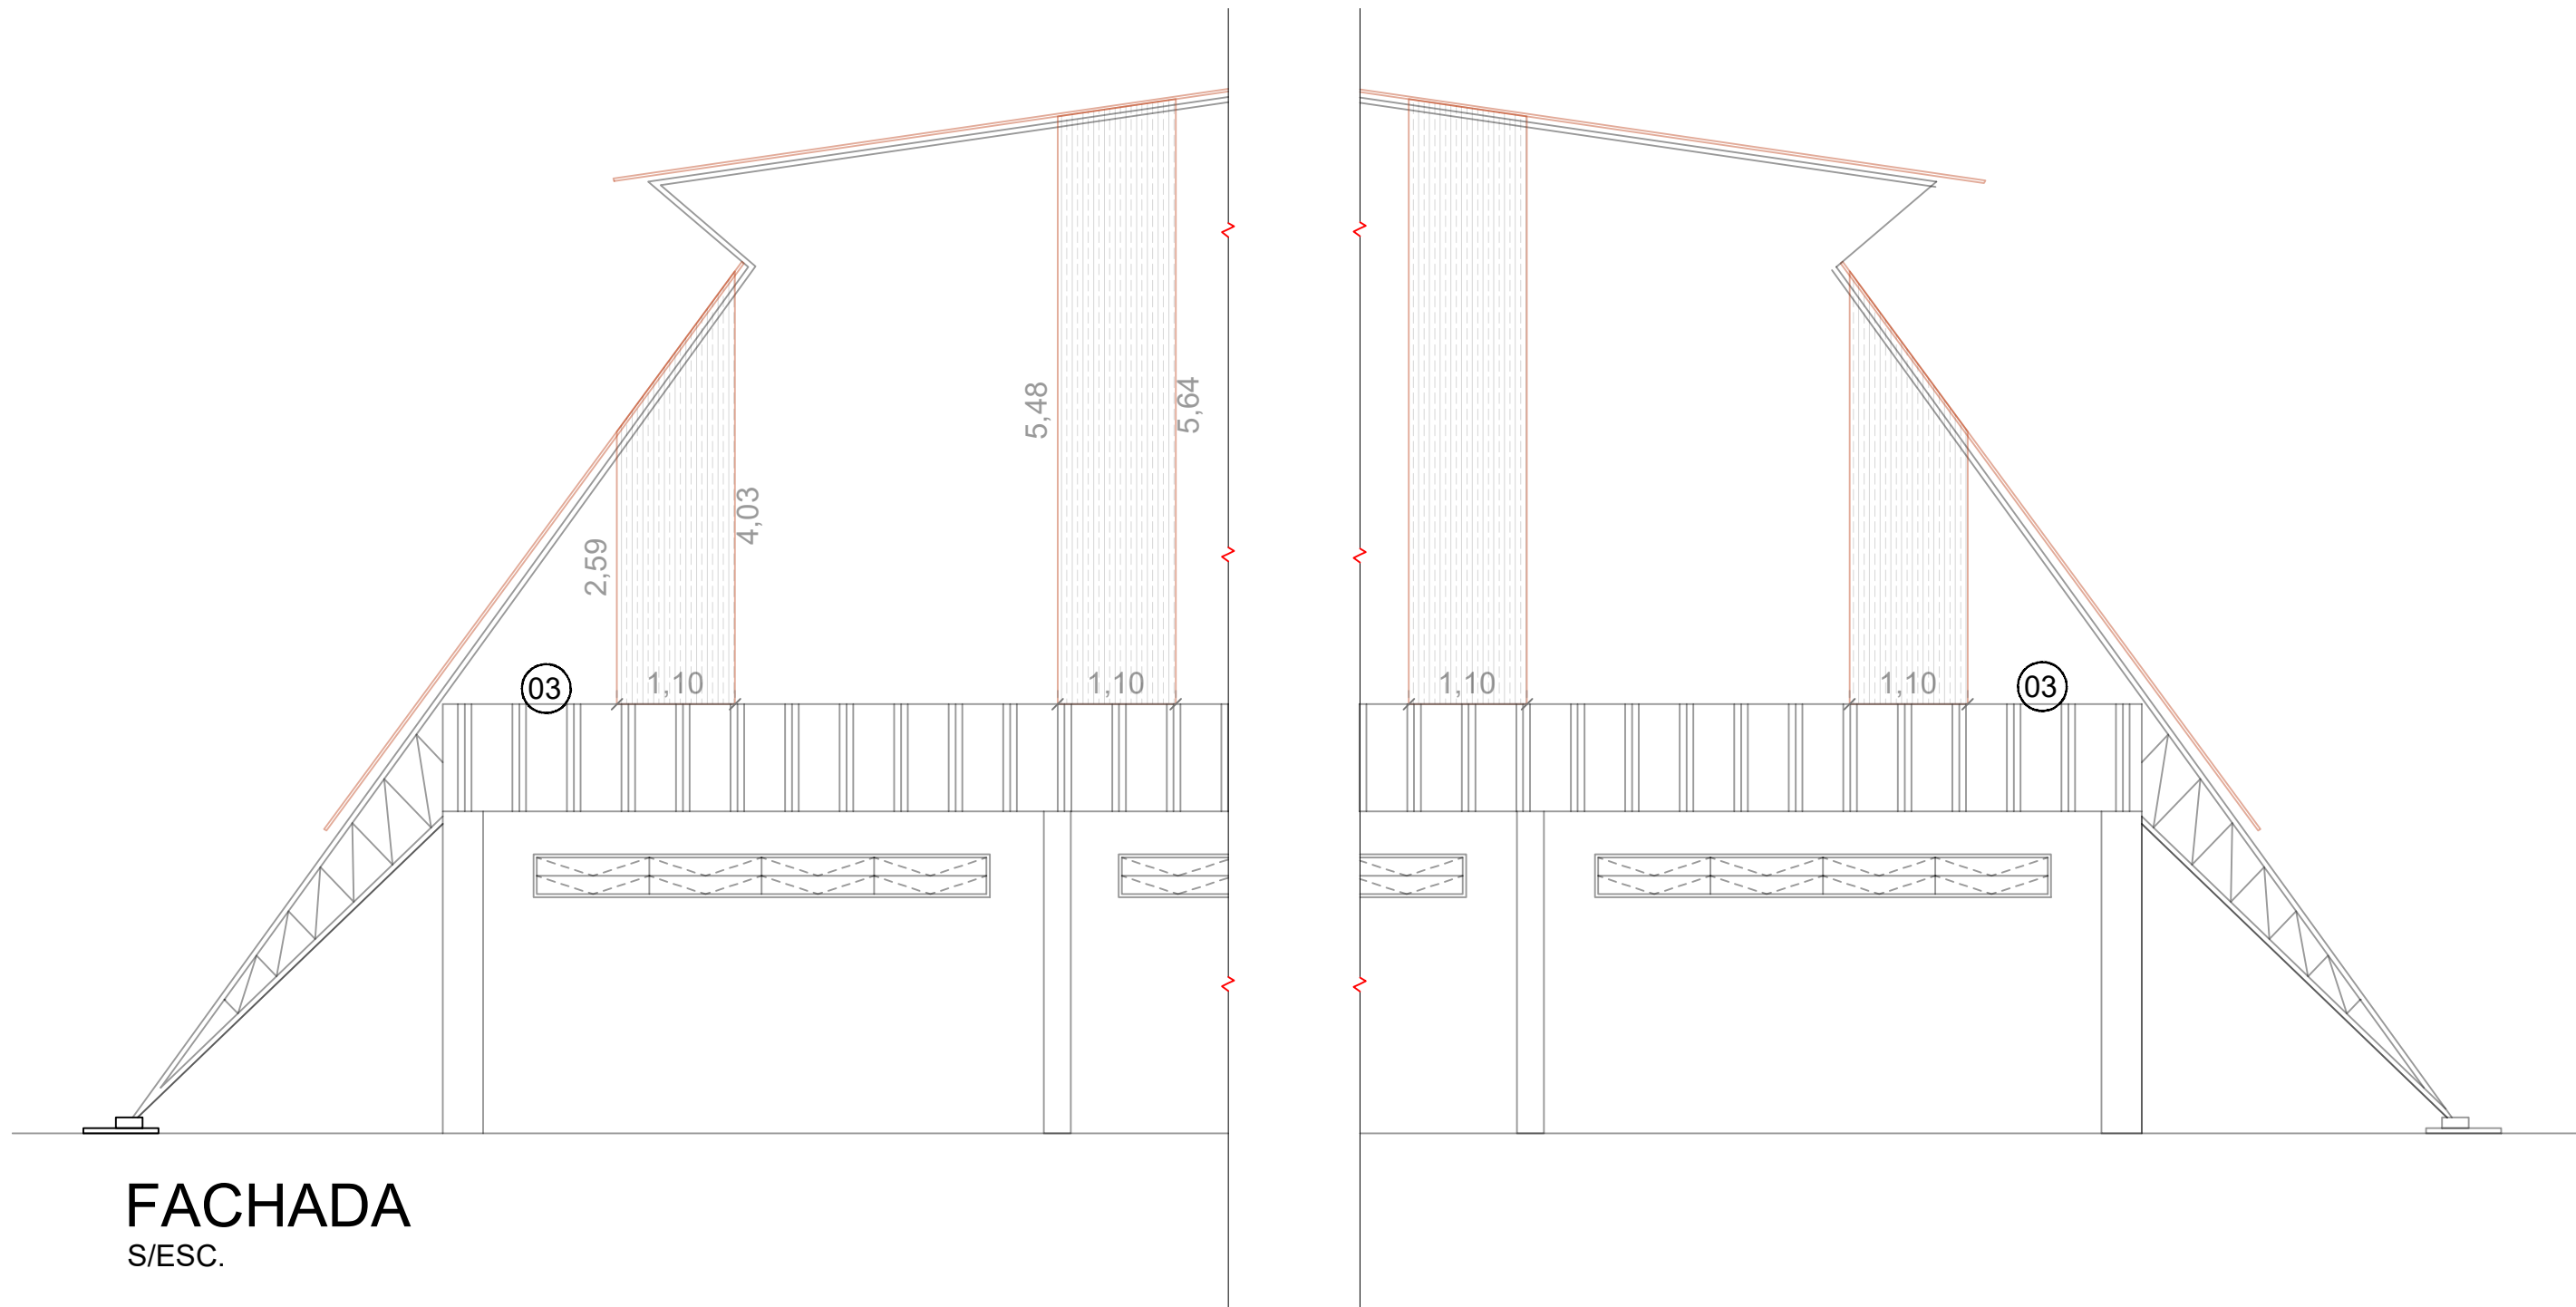


TABELA DE SERVIÇOS	
EXECUTAR OS SERVIÇOS DE REPARO, CONFORME AS SEGUINTE ORIENTAÇÕES:	
- EXECUTAR OS SEGUINTE REPAROS DE TELHAS E RUFOS EM TODOS LOCAIS QUE HAVER NECESSIDADE.	
- INSTALAR E PINTAR AS PORTAS NOVAS.	
OBS.: AS INDICAÇÕES DE SERVIÇOS SÃO MERAMENTE ORIENTATIVAS. QUALQUER DÓVIDA CONTATAR A FISCALIZAÇÃO	
	EXECUTAR INSTALAÇÃO E PINTURAS DE PORTAS
01	INSTALAR NOVA SAÍDA DE ÁGUA PLUVIAL
02	DESMASSAR TELHAS E ARRUMAR AS TRANSLÓCIDAS DA FRENTE E FUNDOS
03	ARRUMAR TELHAS E RUFOS
04	TELHAS PARA REPARO

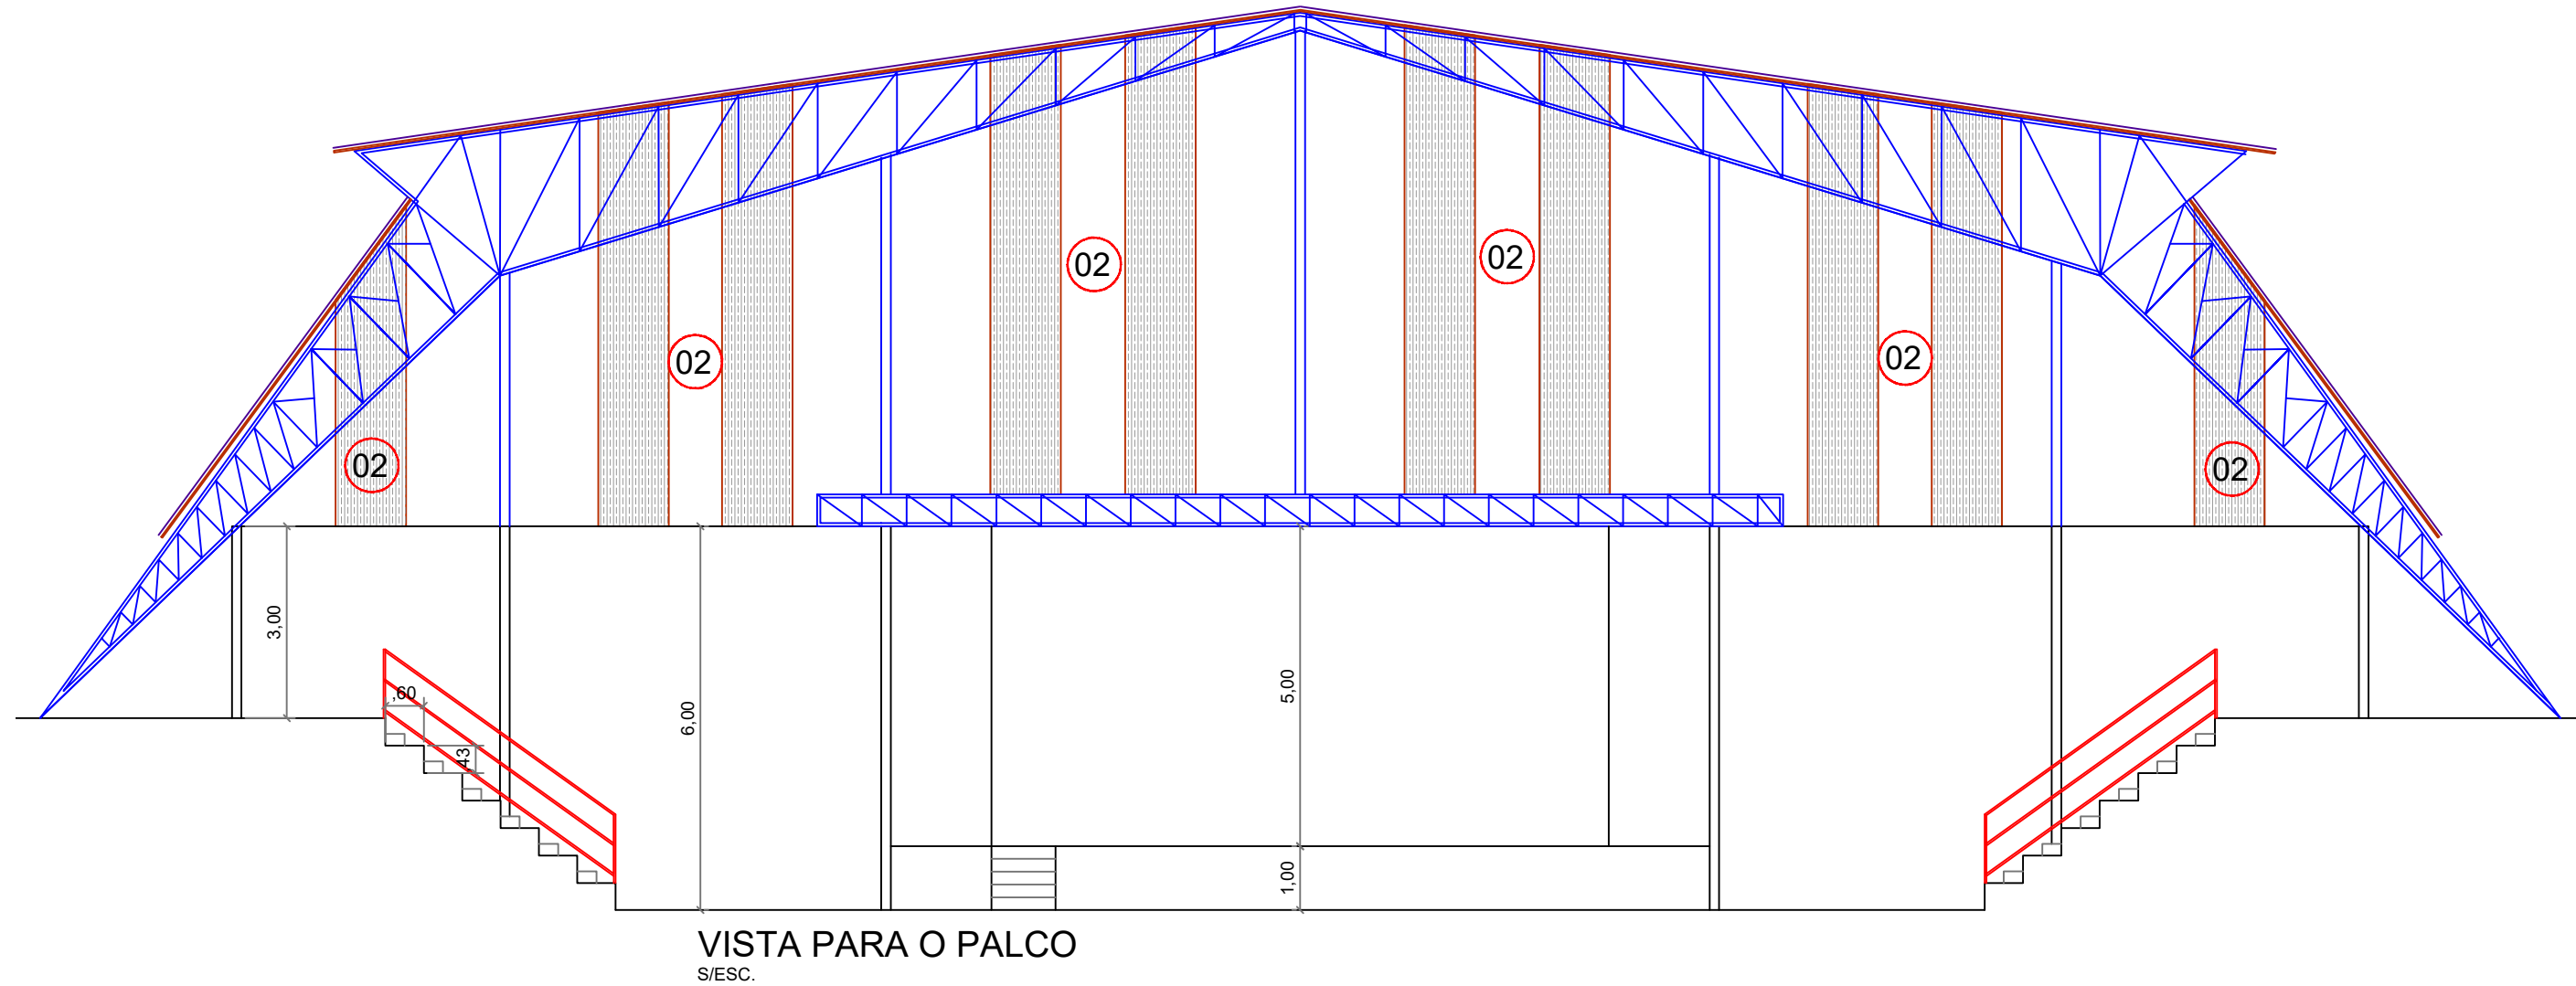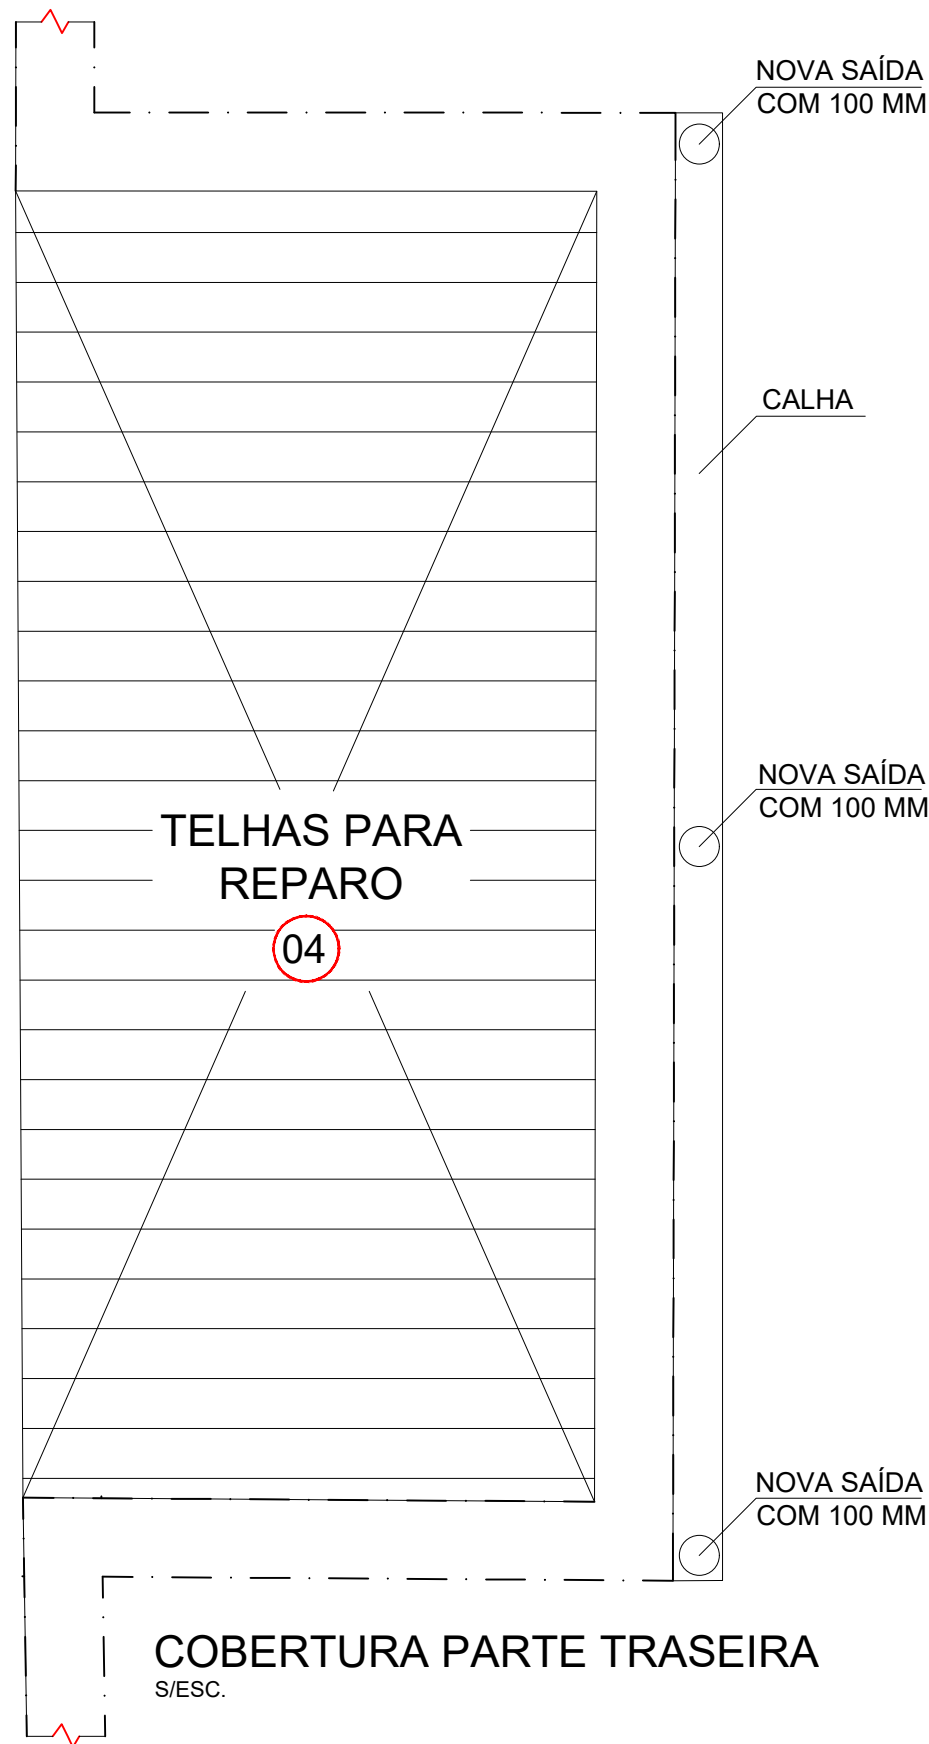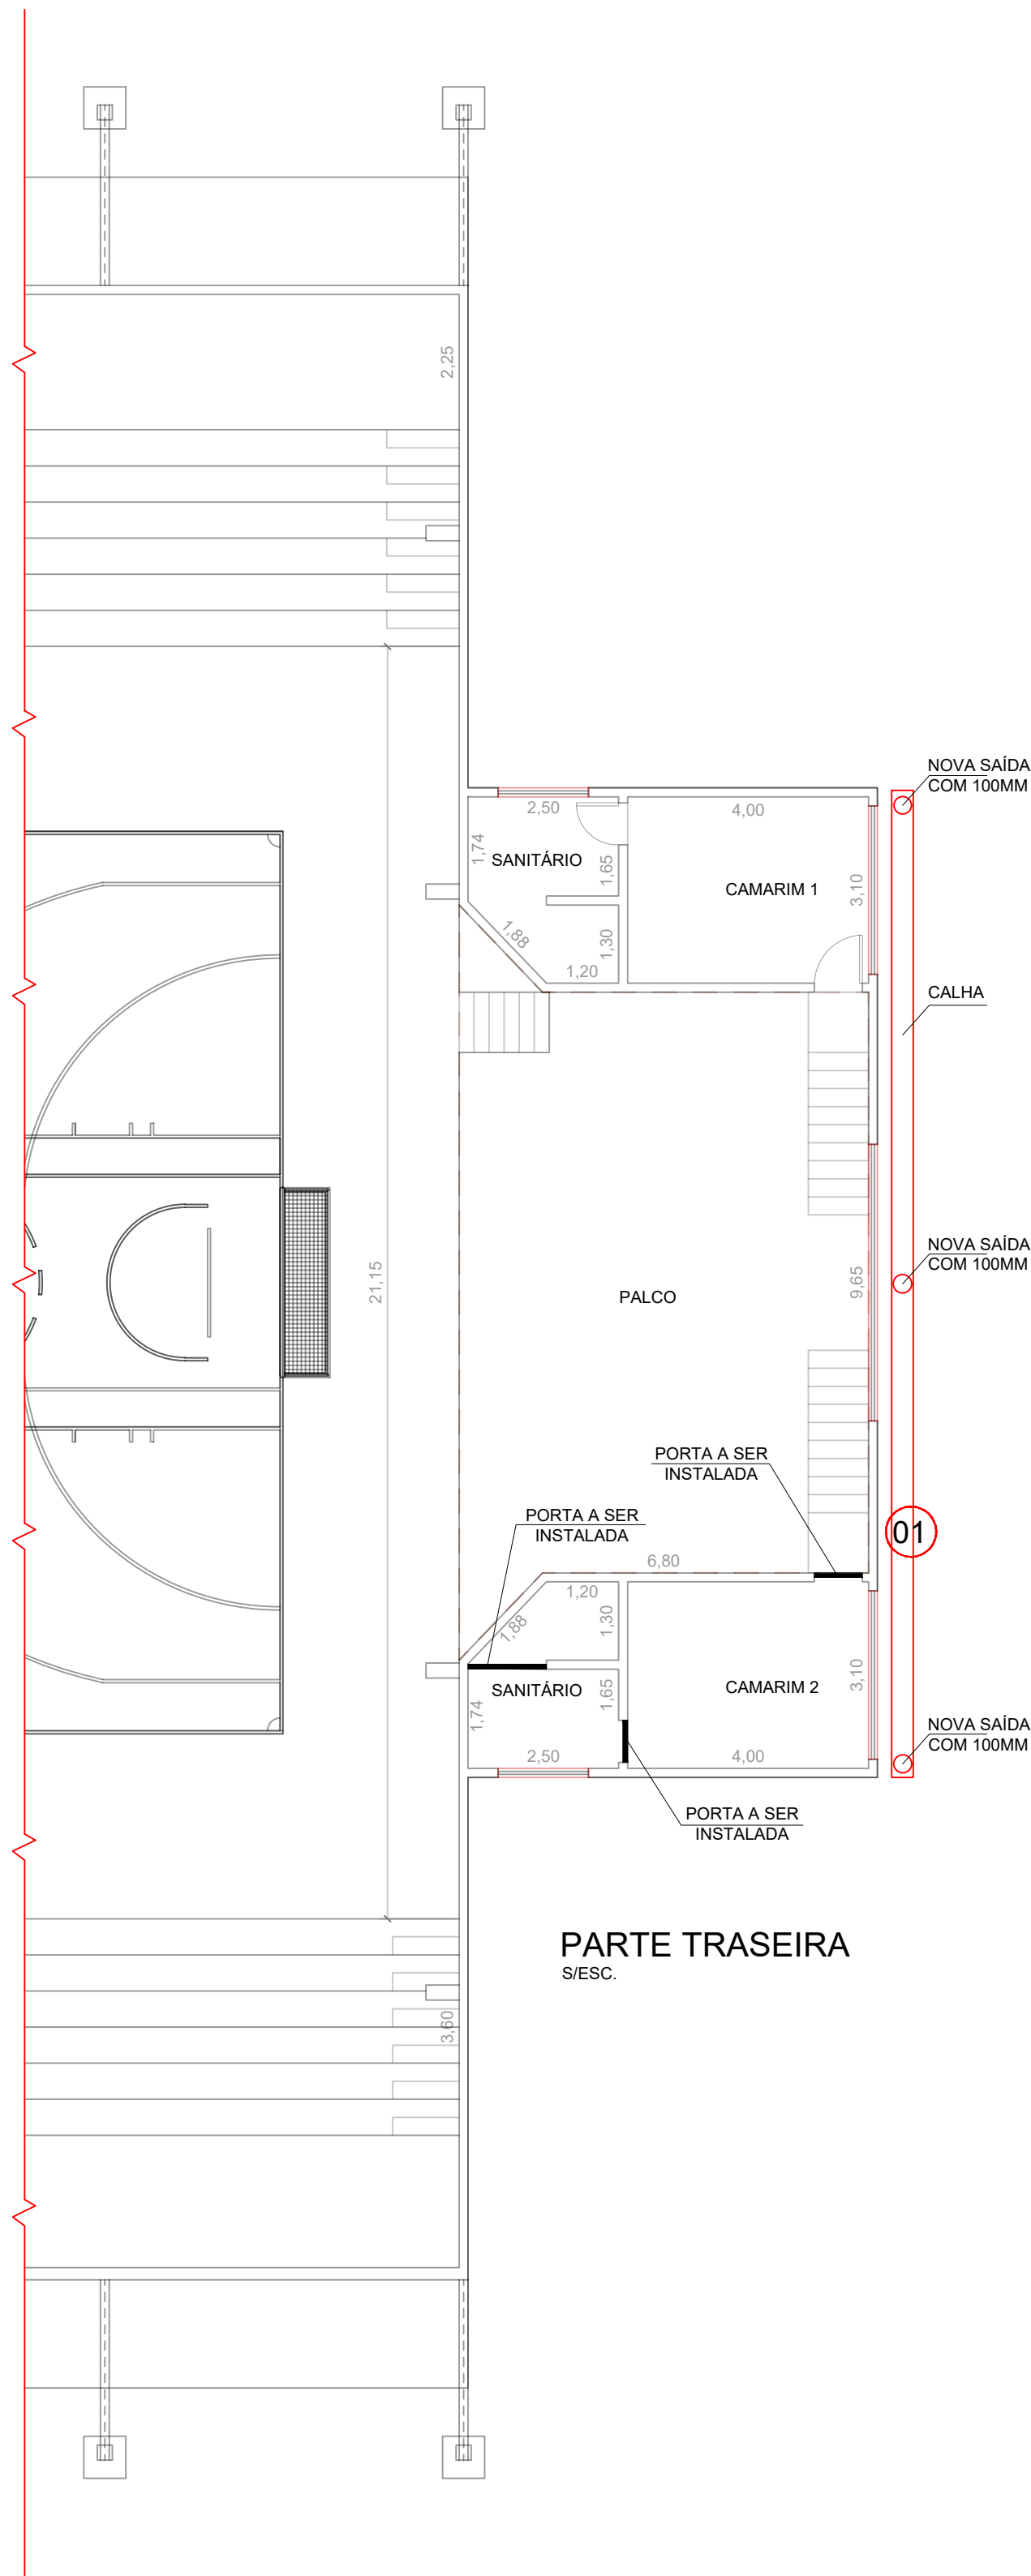

PREFEITURA DO MUNICÍPIO DE CONCHAL
DEPARTAMENTO DE OBRAS
Rua Francisco Ferreira Alves, 364 - Centro
Fone: (19) 3866-8600 CEP: 13.835-000

OBRA: REPAROS NO GINÁSIO DE ESPORTES REI PELÉ	Data: 07/03/2024
TÍTULO: REPAROS GINÁSIO DE ESPORTES	Área do Terreno: 7.217,51M²
ASSUNTO: INDICAÇÃO DE SERVIÇOS	Área do Ginásio: 1.628,00M²
LOCAL: AV. PREF. NELSON CUNHA, 40 - JARDIM NOVO HORIZONTE - CONCHAL - SP	Projetado: C.MELO
	Arquivo: -
	Escala: INDICADA
	Revisão: 00
	Folha: 01/01

ANTÔNIO FRANCISCO BOLLELLA
Responsável Técnico CREA/SP : 5062870211
ART Nº: 28027230211343348

LUIZ VANDERLEI MAGNUSSON
Prefeito do Município de Conchal