




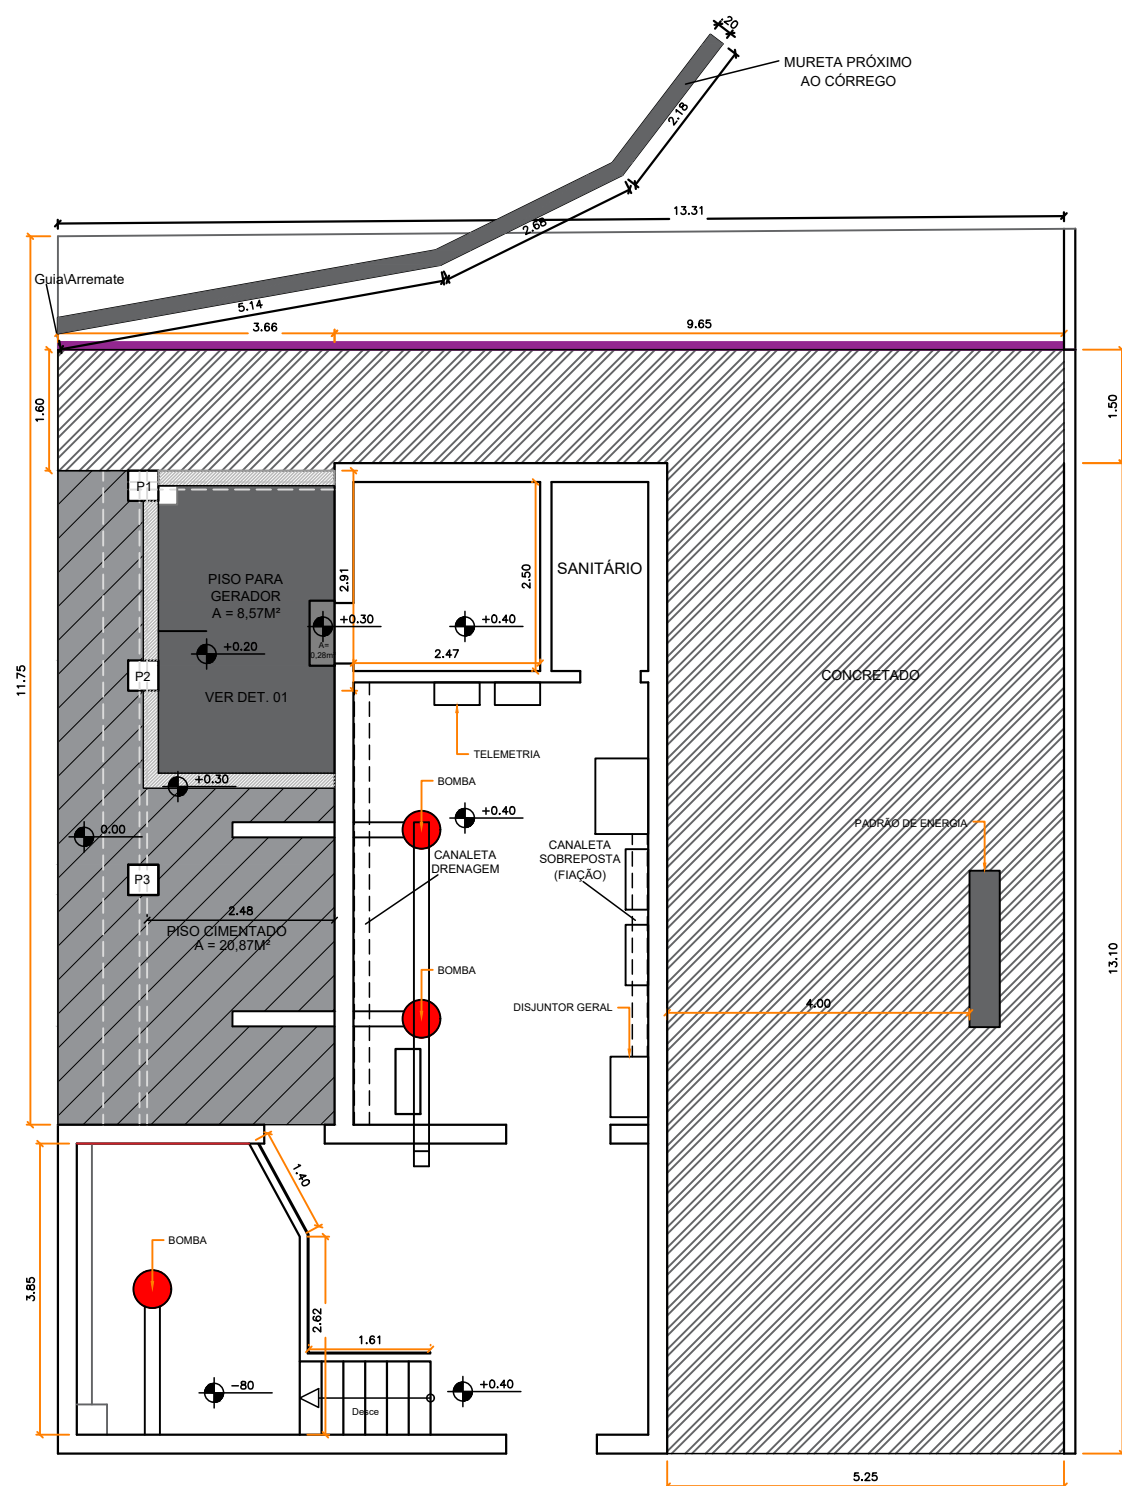

PLANTA DA EDIFICAÇÃO 1:100

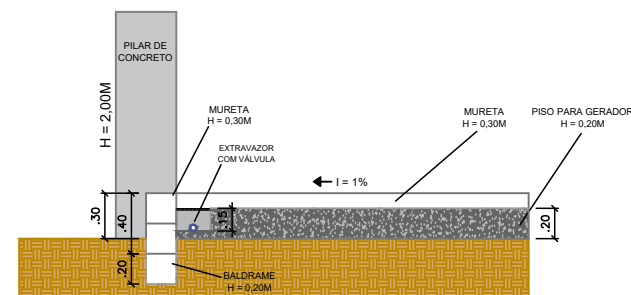

CORTE A:A 1:50

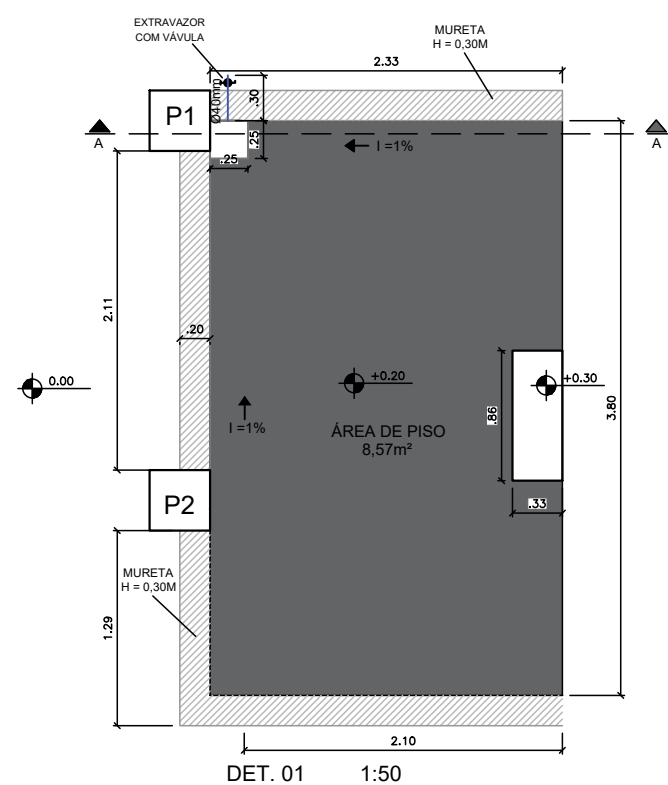

CROQUI - COBERTURA 1:100

PREFEITURA MUNICIPAL DE SANTO ANTÔNIO DE POSSE
PRAÇA CHAFIA CHAIB BARACAT,351 - VILA ESPERANÇA
CNPJ: 45.331.196/0001-35
Projeto / Obra:
Obra: REFORMA DE EDIFICAÇÃO NA CAPTAÇÃO DE ÁGUA
Local de intervenção:
SÍTIO BENFICA (CÓRREGO JEQUITIBÁ)
SANTO ANTÔNIO DE POSSE-SP
Título da folha:
EDIFICAÇÃO E COBERTURA
Data:
Julho de 2026

Assinaturas:

Documento assinado digitalmente
CRISTIANO DIAS MARCHIORI
Data: 24/07/2026 13:39:56-0300
Verifique em <https://validar.iti.gov.br>


ARQ. CRISTIANO DIAS MARCHIORI
Secretário de Desenvolvimento Urbano

Assinado digitalmente por JOSE
RICARDO CORTEZ:
15581002886
DN: C=BR, O=ICP-Brasil,
OU=Secretaria da Receita
Federal do Brasil - RFB, OU=RFB
e-CPF A3, OU=(EM BRANCO),
OU=24162367000170,
OU=presencial, CN=JOSE
RICARDO CORTEZ:
15581002886
Razão: Eu estou aprovando este
documento
Localização: sua localização de
assinatura aqui
Data: 2026-07-24 11:18:51


**JOSE
RICARDO
CORTEZ:
15581002
886**

JOSE RICARDO CORTEZ
Prefeito Municipal

Folha: 01/02
ESCALAS:
INDICADAS

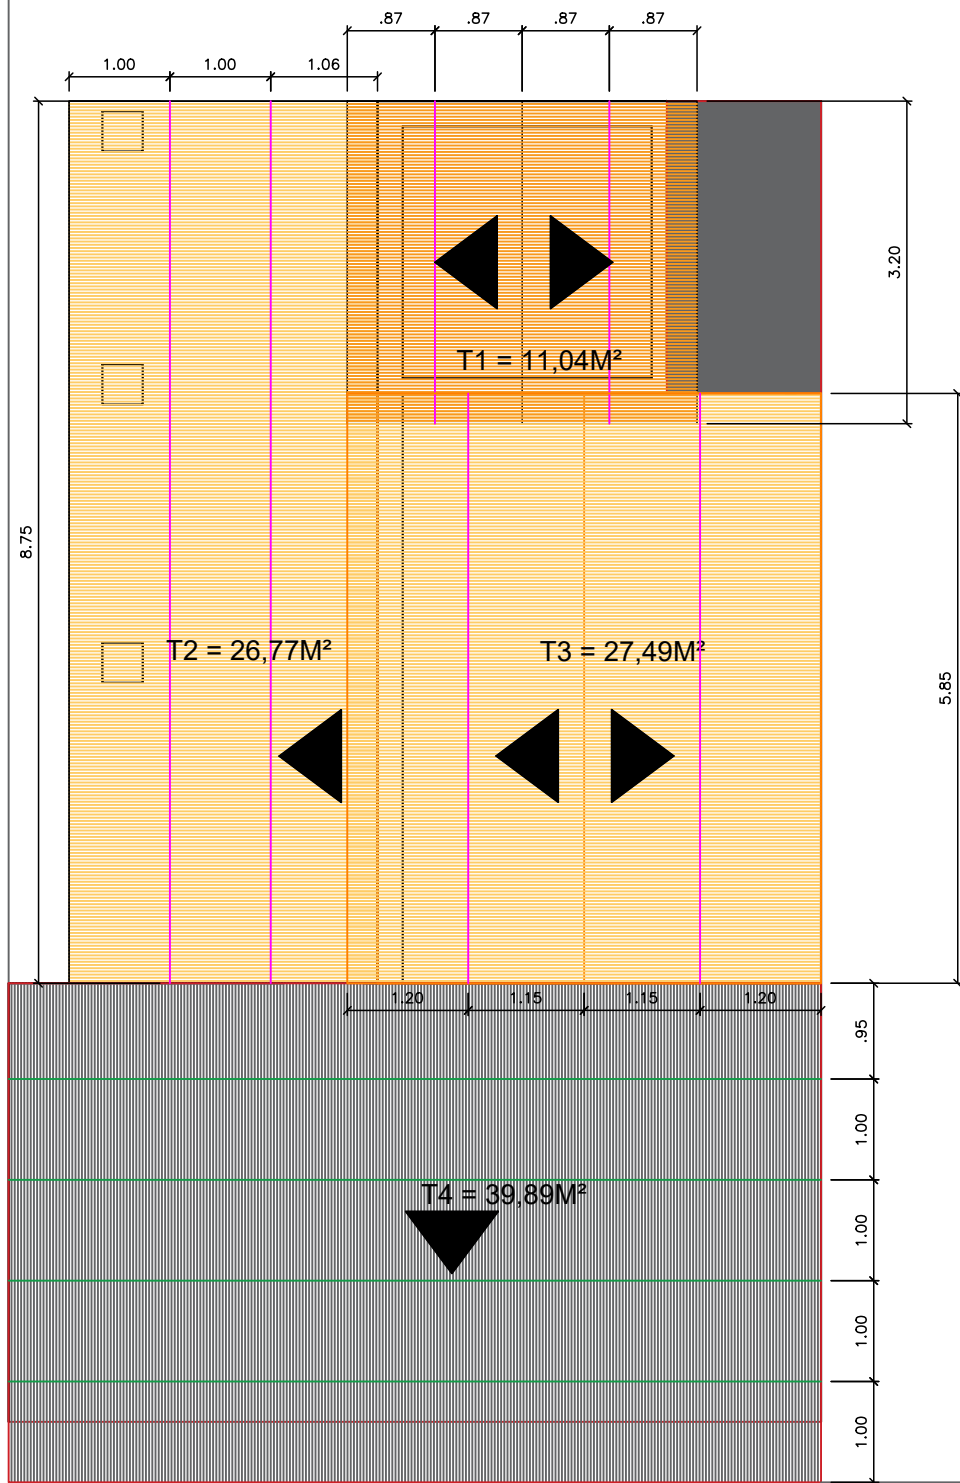

CROQUI - REFORÇOS DA COBERTURA 1:75

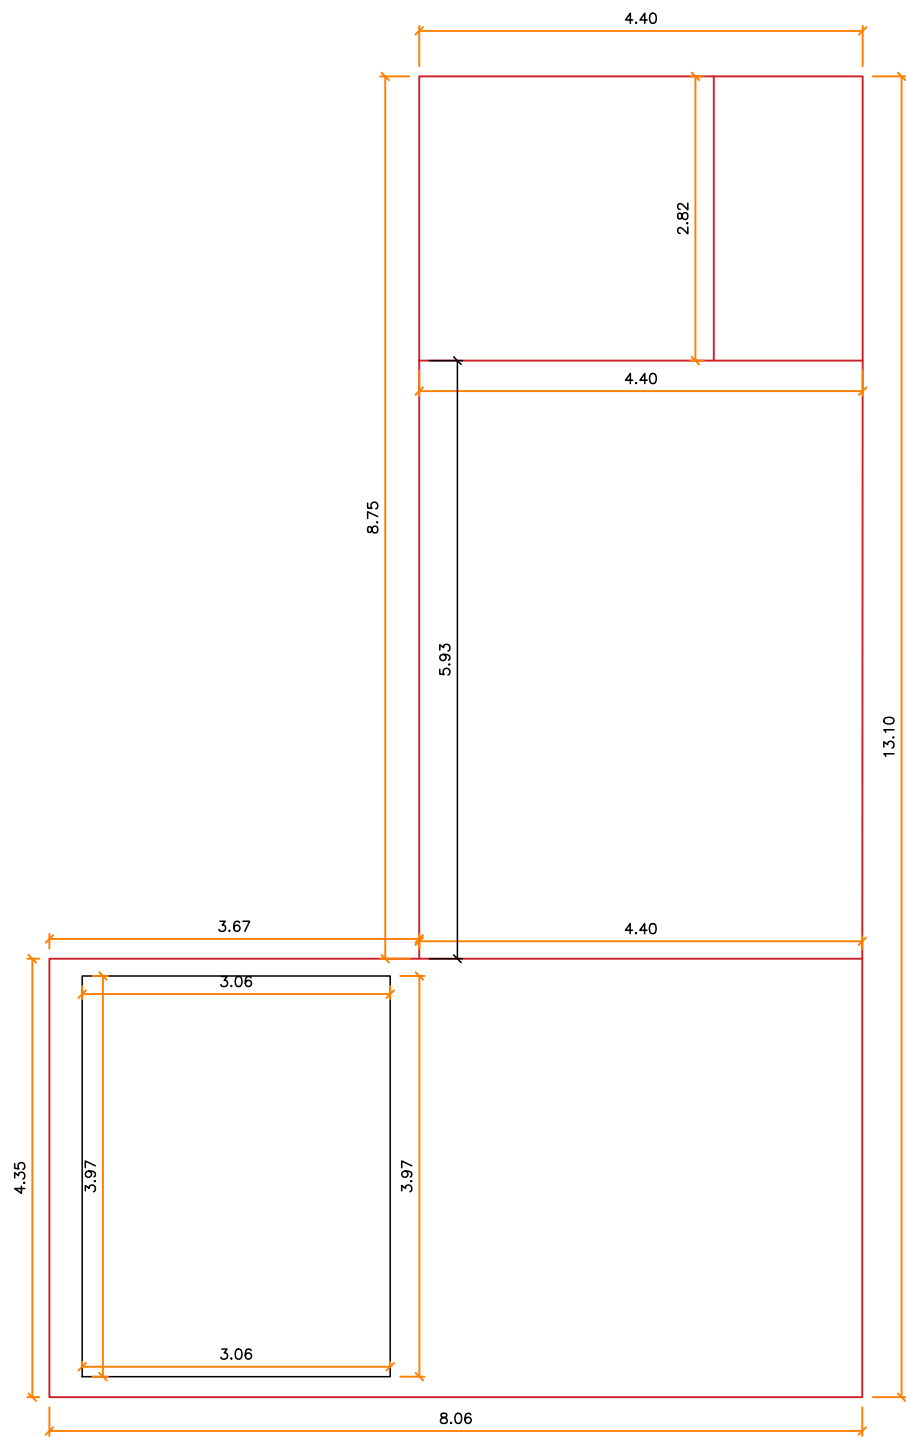

CROQUI - LINEAR DE PINTURA

PREFEITURA MUNICIPAL DE SANTO ANTÔNIO DE POSSE
PRAÇA CHAFIA CHAIB BARACAT,351 - VILA ESPERANÇA
CNPJ: 45.331.196/0001-35

Projeto / Obra:
Obra: REFORMA DE EDIFICAÇÃO NA CAPTAÇÃO DE ÁGUA

Local de intervenção:
SÍTIO BENFICA (CÓRREGO JEQUITIBÁ)
SANTO ANTÔNIO DE POSSE-SP

Título da folha:
REFORÇOS DA COBERTURA E PINTURA

Data:
Julho de 2026

Assinaturas:



Documento assinado digitalmente
CRISTIANO DIAS MARCHIORI
Data: 24/07/2026 13:39:56-0300
Verifique em <https://validar.iti.gov.br>

ARQ. CRISTIANO DIAS MARCHIORI
Secretário de Desenvolvimento Urbano

JOSE
RICARDO
CORTEZ:
155810028
86

Assinado digitalmente por JOSE
RICARDO CORTEZ:15581002886
DN: C=BR, O=ICP-Brasil,
OU=Secretaria da Receita Federal
do Brasil - RFB, OU=RFB e-CPF
Ass, OU=(SEM BRANCO),
OU=24162367000170,
OU=presencial, CN=JOSE
RICARDO CORTEZ:15581002886
Razão: Eu estou aprovando este
documento
Localização: sua localização de
assinatura aqui
Data: 2026-07-24 11:18:19
Foxit PhantomPDF Versão: 9.7.1

JOSÉ RICARDO CORTEZ
Prefeito Municipal

Folha: 02/02
ESCALAS:
INDICADAS