



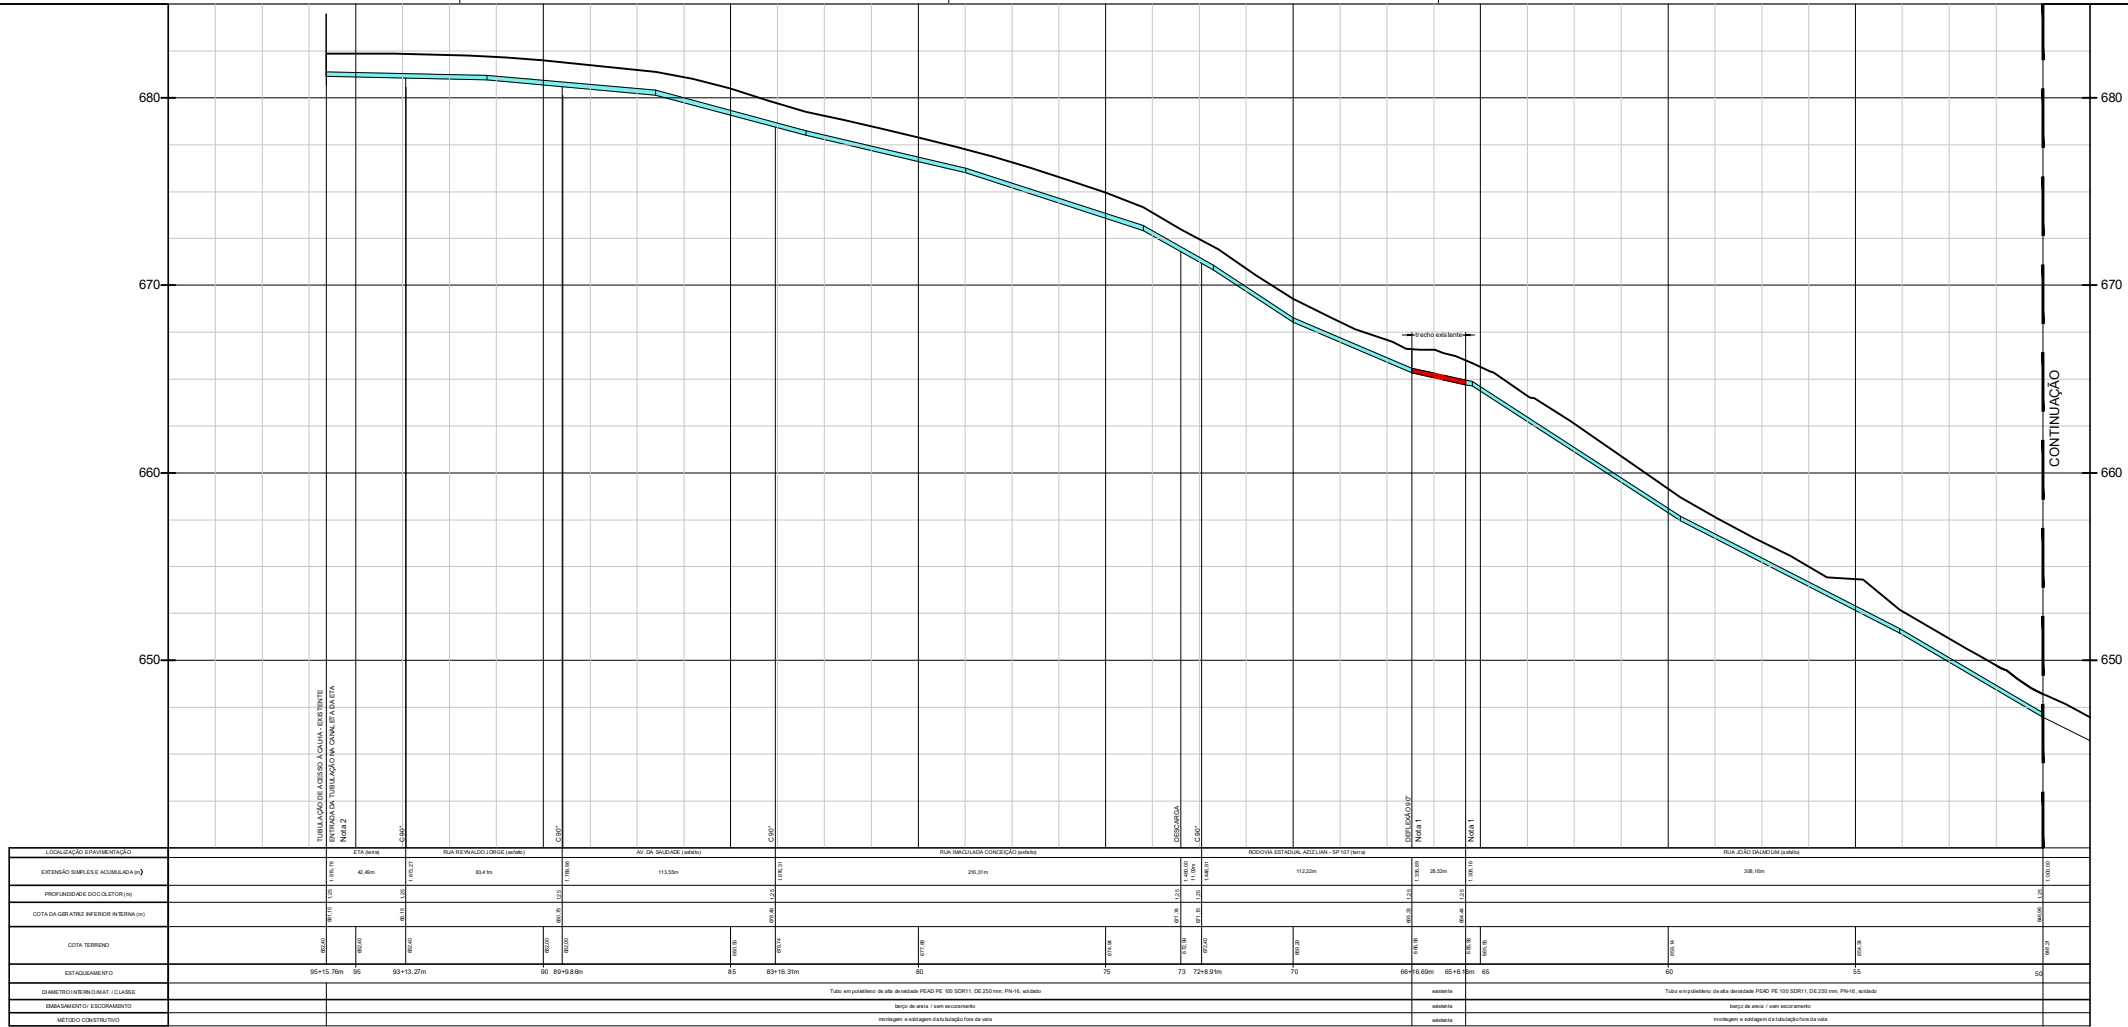

LEGENDA		
1 - Tubo PEAD DN 250mm		= 1.883,09m
2 - Tubo Ferro Fundido DN 250mm		= 4,14m
3 - Travessia existente DN250mm		= 28,53m
extensão total : 1.915,76m		

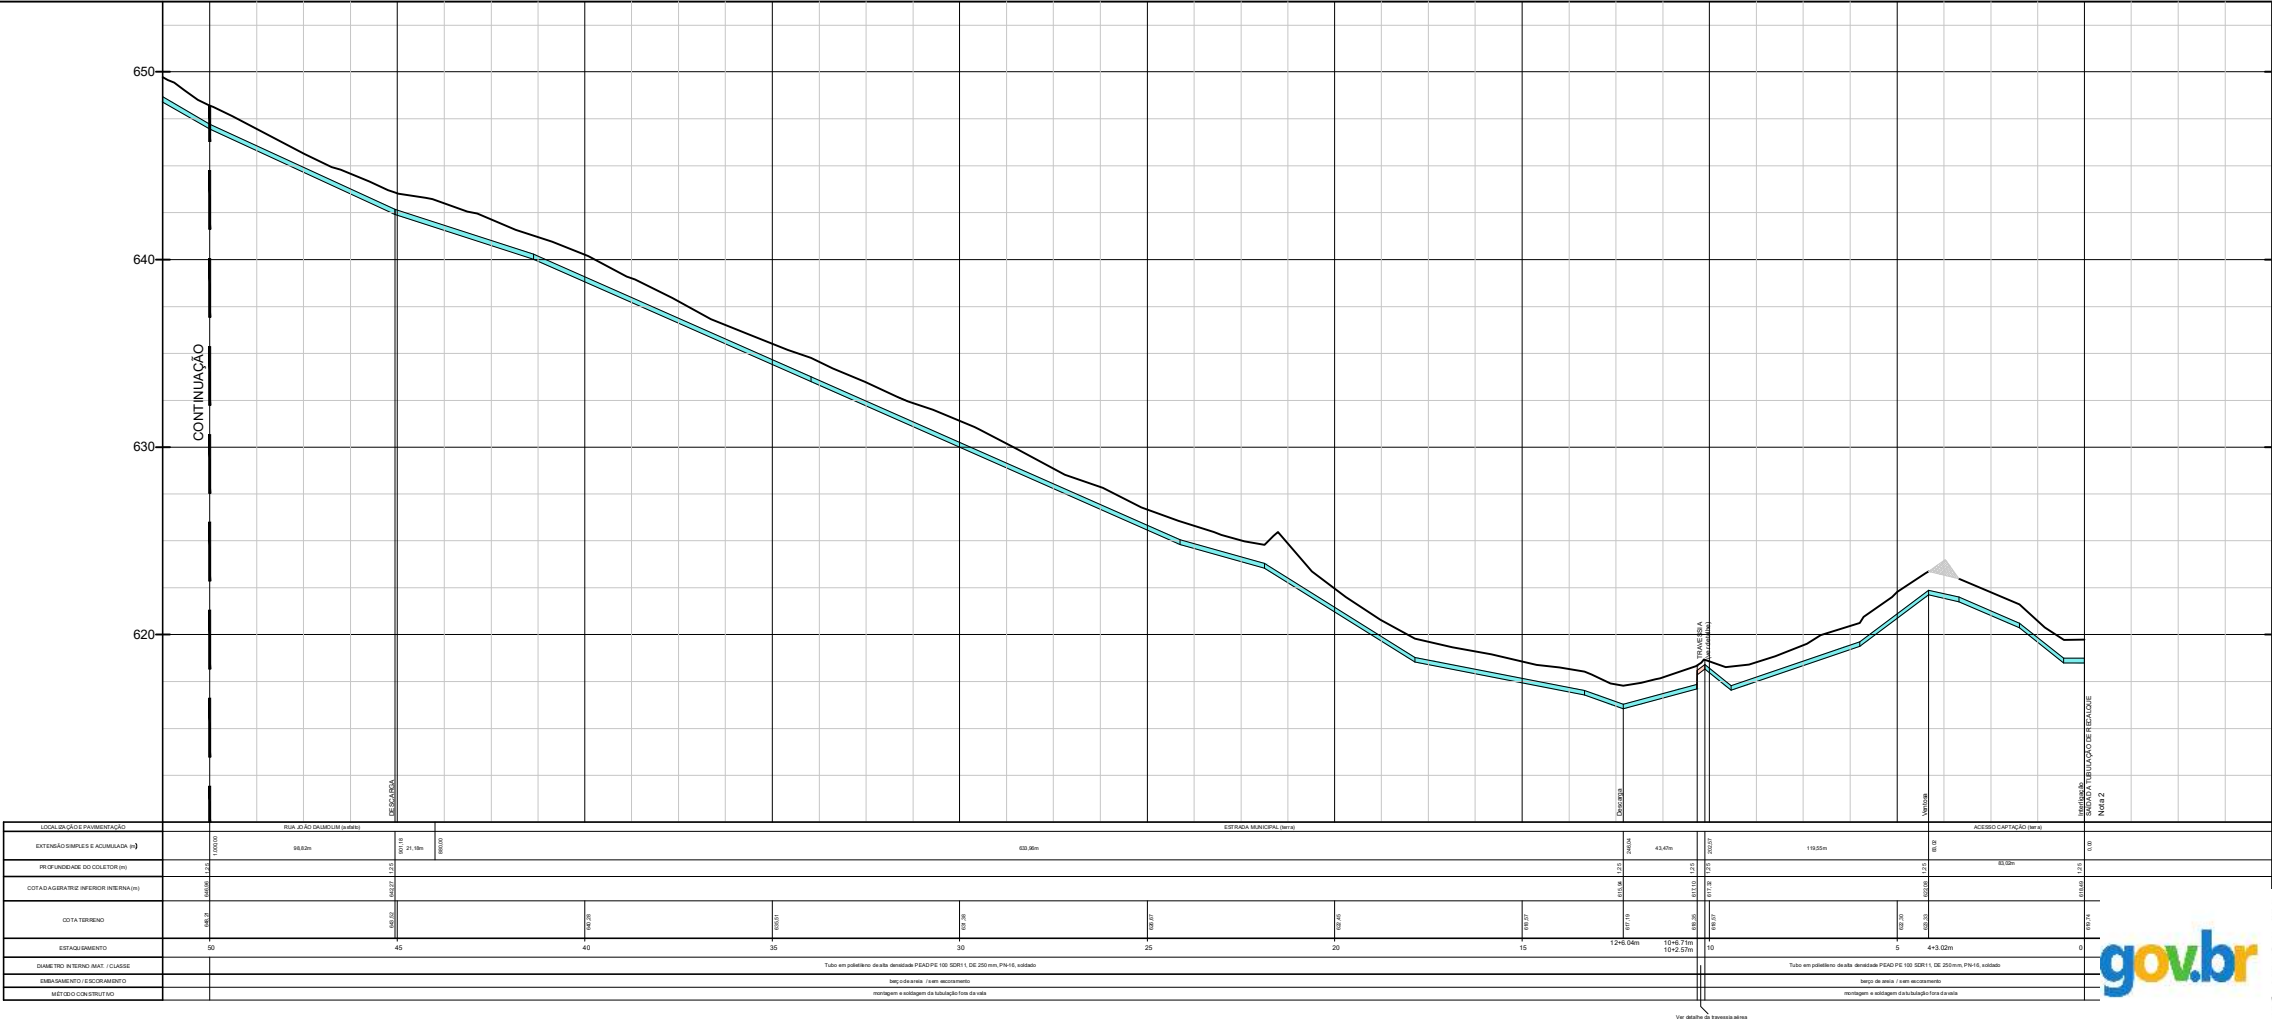

Escala:
indicada

PROJETO COMPLETO

Folha:
2 / 2

Obra:
Assunto:
Local:
Proprietário:
Data:

Sistema de Abastecimento de Água
Adutora de água bruta - Bairro Benfica - PERFIL
Captação de água bruta - Córrego Benfica
Santo Antonio de Posse / SP
Município de Santo Antonio de Posse.
Novembro / 2025

Planta de situação:

Ver mapa geral
(anexo)

Assinaturas:

JOSE RICARDO CORTEZ:
15581002886
Proprietário:
Município de Santo Antônio de Posse
José Ricardo Cortez
Prefeito Municipal

Quadro de Áreas:

Extensão total da adutora:
1.915,76 metros

Documento assinado digitalmente

REGIS TOTTI SEBEN
Data: 23/01/2026 14:34:33-0300
Verifique em <https://validar.iti.gov.br>


APROVADO pela Secretaria Municipal de Saneamento - DAE Municipal:

APROVADO pela Secretaria Municipal de Desenvolvimento Urbano:
Documento assinado digitalmente
Autor do projeto:
Regis Totti Seben
CREA 0601338843
ART 2620252220836


Documento assinado digitalmente

GIOVANI LUCAS BARBOSA
Data: 23/01/2026 11:35:10-0300
Verifique em <https://validar.iti.gov.br>

Secretário Municipal:
Cristiano Dias Marchiori

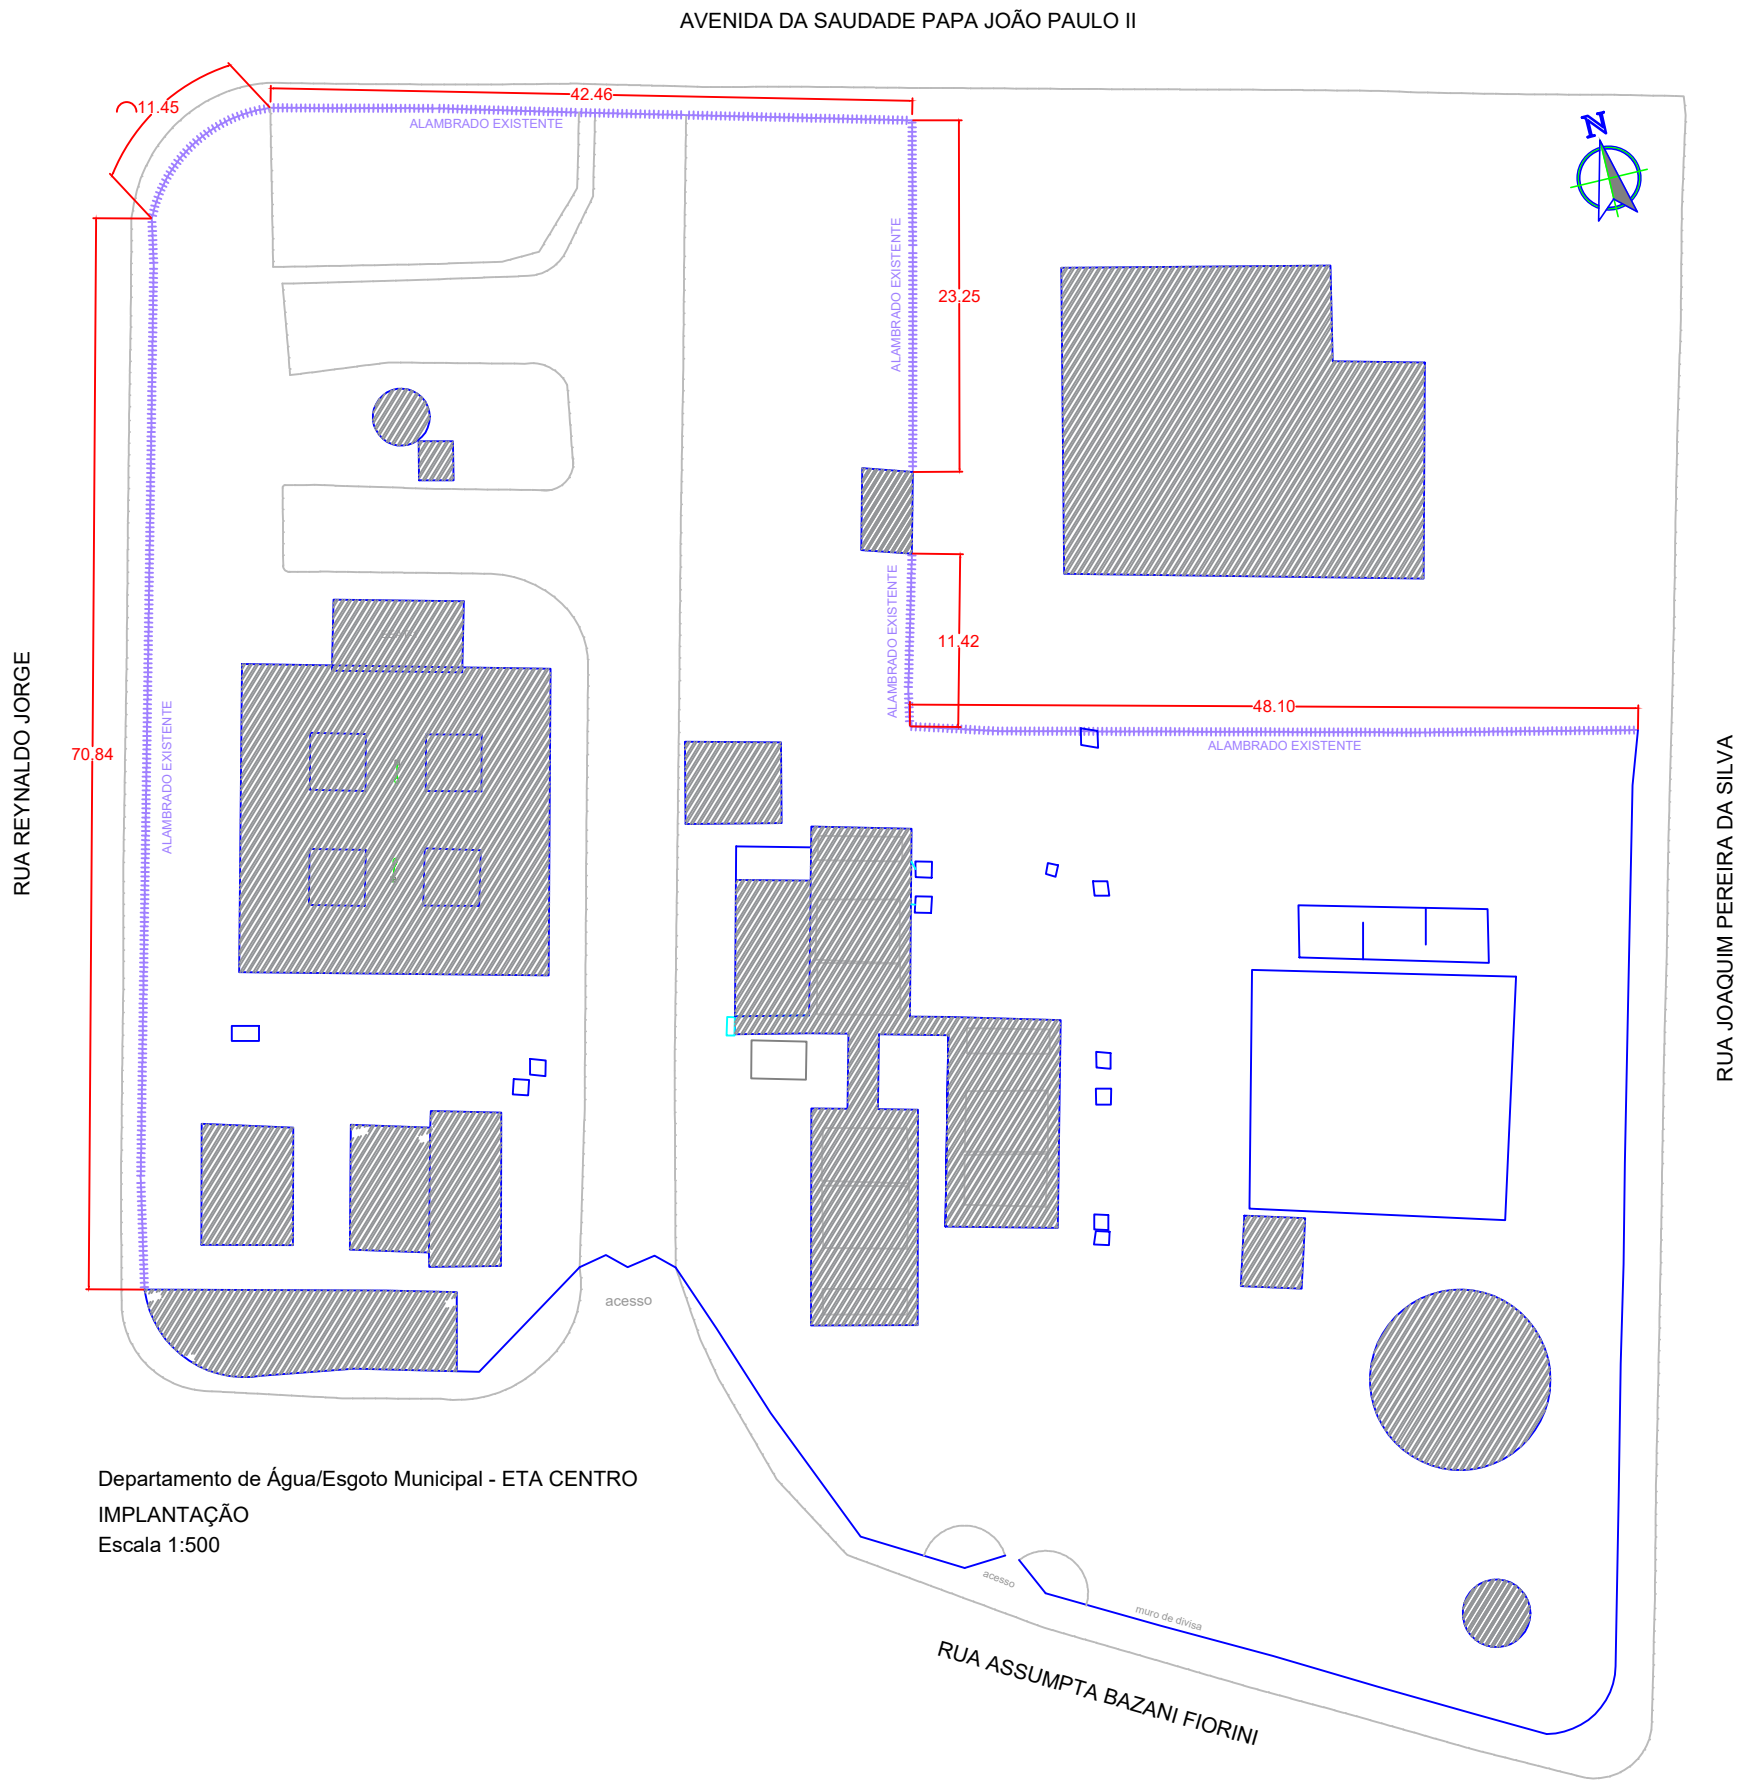

SITUAÇÃO EXISTENTE

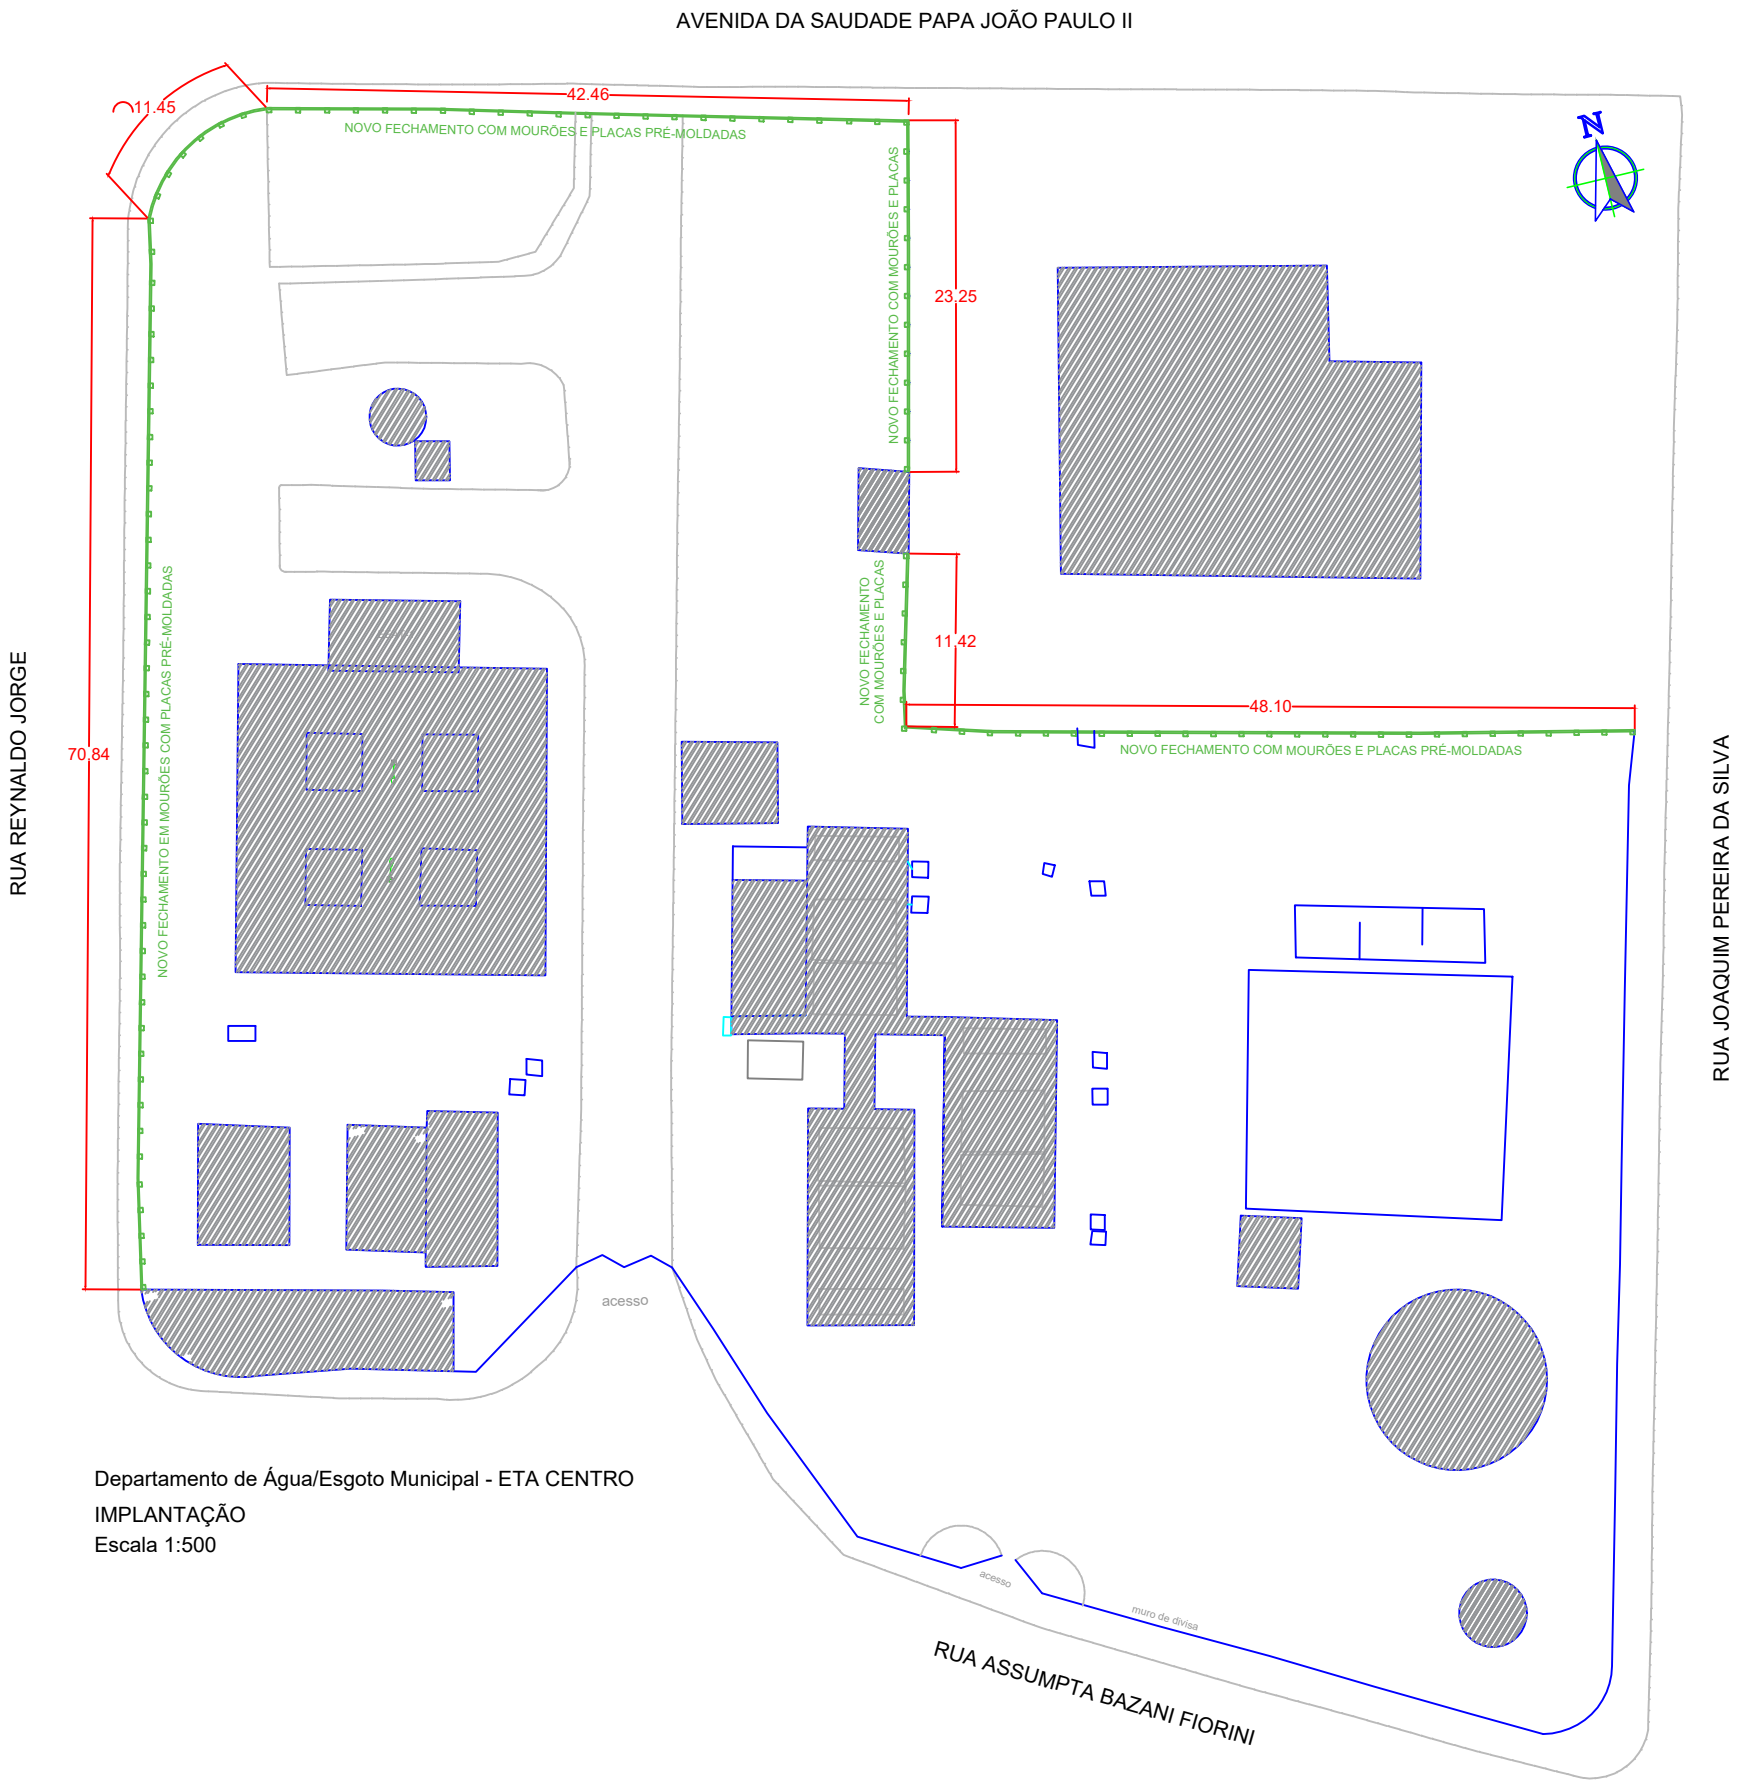

SITUAÇÃO PRETENDIDA

DETALHES E OBSERVAÇÕES:

LEGENDA:

FECHAMENTO DE DIVISA COM MOURÃO E PLACAS PRÉ-MOLDADAS - A MANTER

ALAMBRADO EXISTENTE A REMOVER - PARA INSTALAÇÃO DE FECHAMENTO COM MOURÕES E PLACAS PRÉ-MOLDADAS (PERÍMETRO DO ALAMBRADO A REMOVER: 207,52 metros)

NOVO FECHAMENTO A EXECUTAR, EM SUBSTITUIÇÃO AO ALAMBRADO, COM MOURÕES E PLACAS PRÉ-MOLDADAS (PERÍMETRO DO NOVO FECHAMENTO A EXECUTAR: 207,52 metros)

CONSTRUÇÕES EXISTENTES

DETALHE MURO DE FECHAMENTO:

Escala 1:10

PREFEITURA MUNICIPAL DE SANTO ANTONIO DE POSSE

OBJETO: ADUTORA ÁGUA BRUTA, CÓRREGO JEQUITIBÁ (BAIRRO BENFICA)

PROJETO DO MURO DE FECHAMENTO NA ÁREA IMPLANTADA DA ETA-CENTRO

DATA: 26 NOVEMBRO 2025

ESCALA INDICADA

RESPONSÁVEL TÉCNICO:

PROPRIETÁRIO:
Município de Santo Antonio de Posse

ENGº REGIS TOTTI SEBEN
autor do projeto CREA: 0601338843

JOSÉ RICARDO CORTEZ
Prefeito Municipal

APROVADO:
SECRETARIA DE DESENVOLVIMENTO URBANO

APROVADO:
SECRETARIA MUNICIPAL DE SANEAMENTO

ARQº CRISTIANO DIAS MARCHIORI
Secretário Municipal

GIOVANI LUCAS BARBOSA
Secretário Municipal